


POVRCH ÚZEMÍ
KATASTR ÚZEMÍ

ASFALT	POLE	ZNOJMO - MĚSTO	ASFALT	POLE	ASFALT	NEZPEVNĚNÁ CESTA
PRÍMĚTICE						

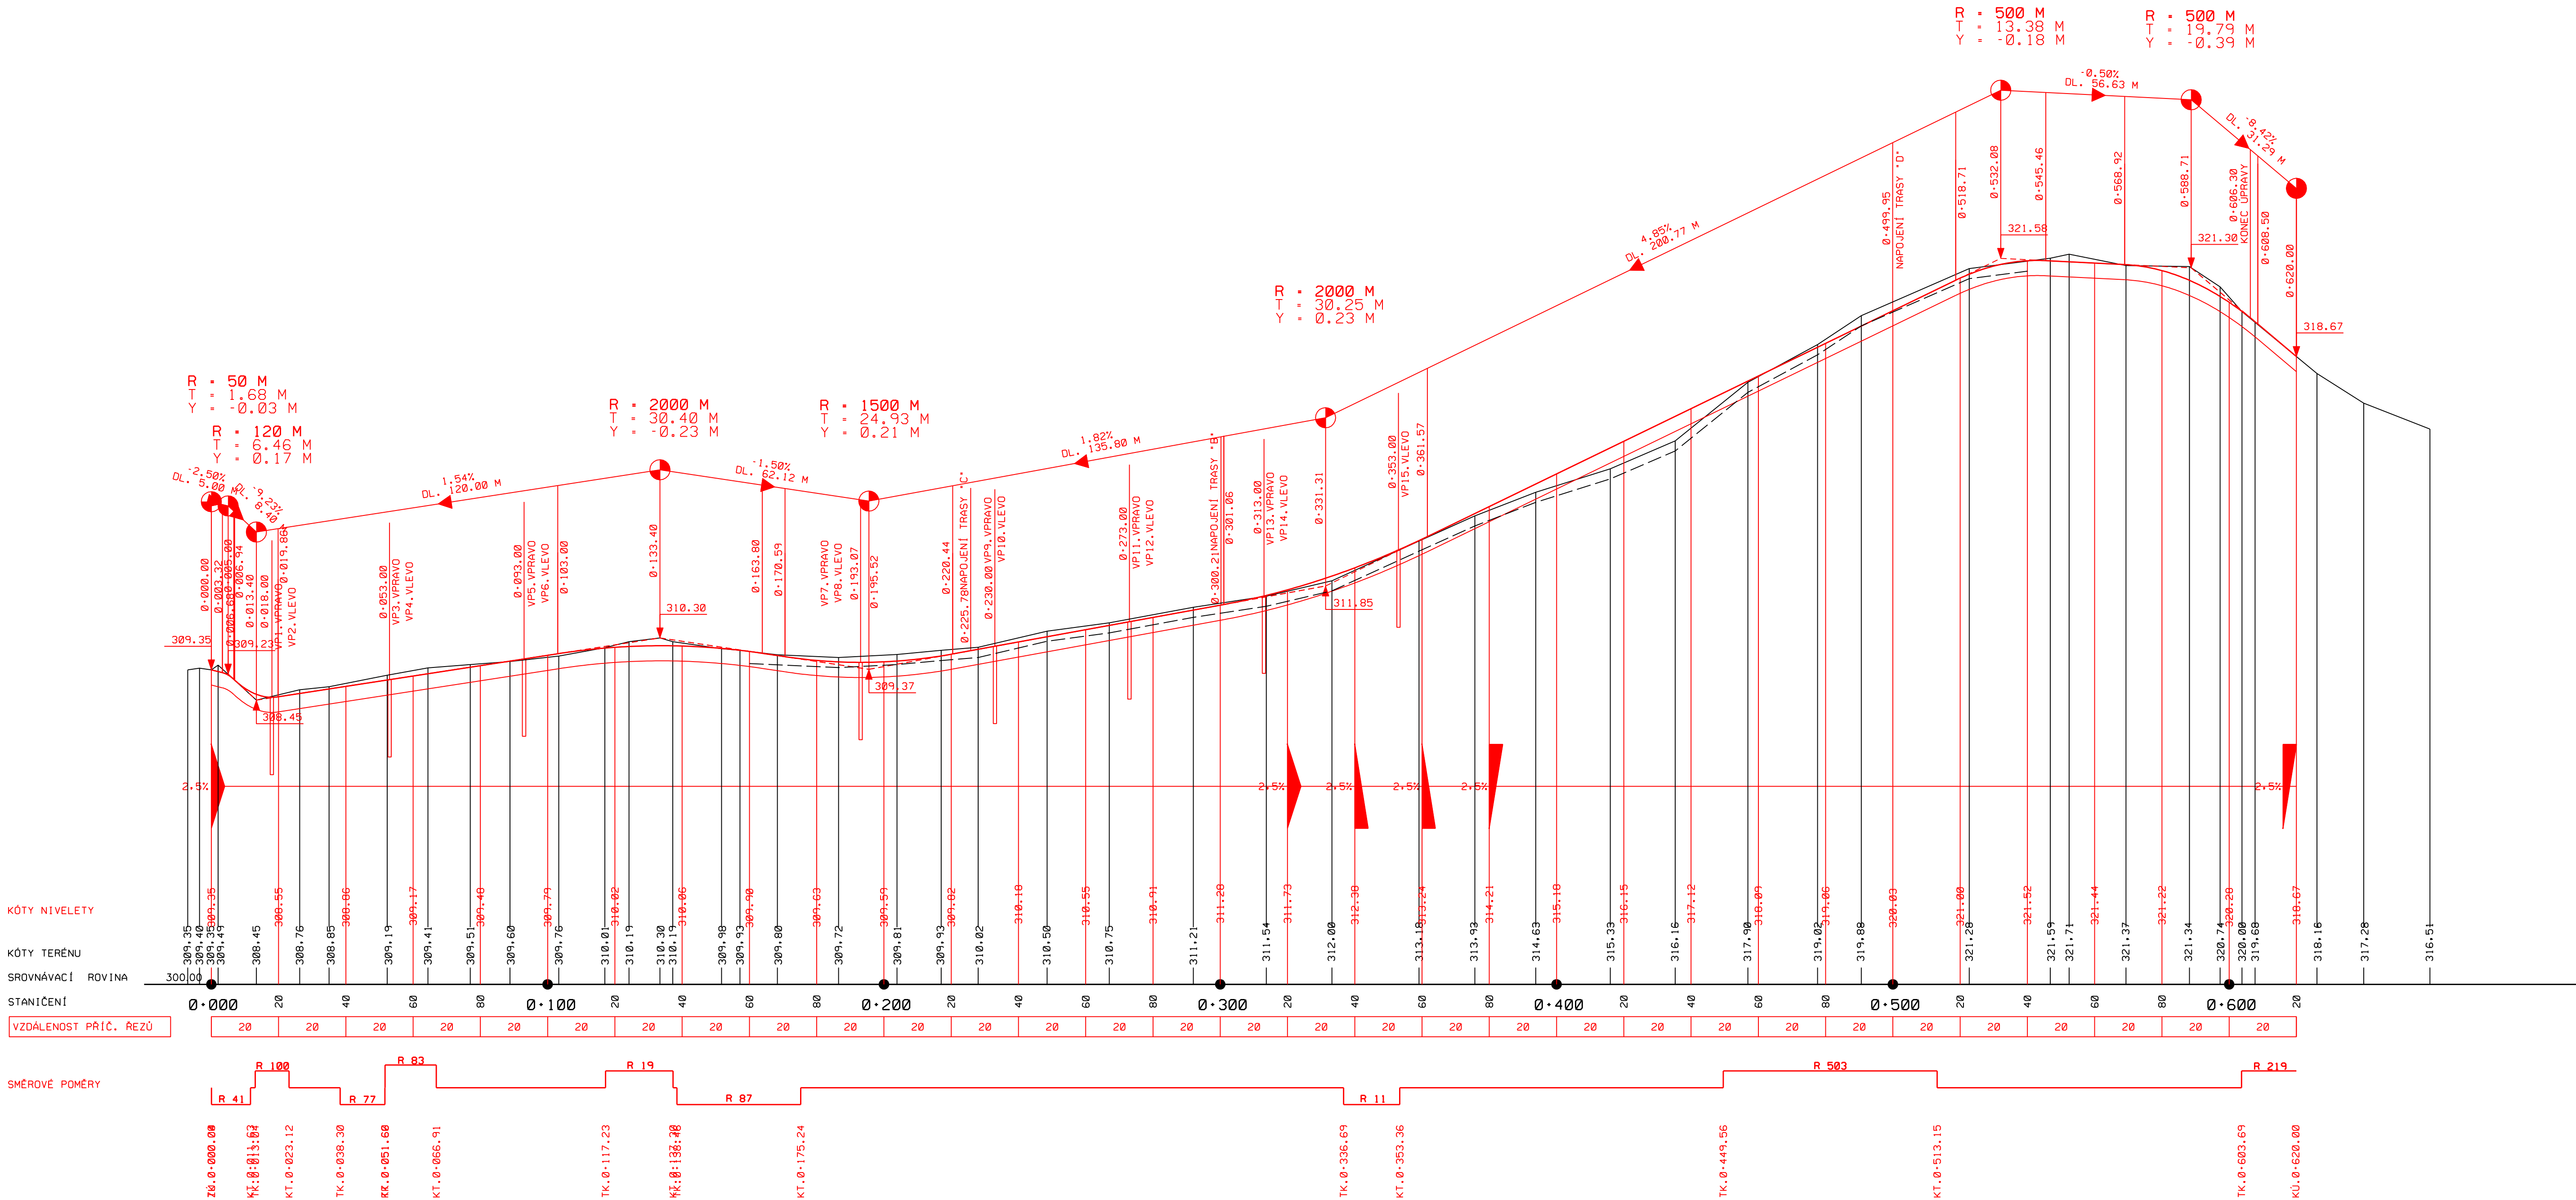

ZMĚNA	0	PROVEDL	DATUM
ZODPOVĚDNÝ PROJEKTANT	ING. LÍBOR PÍVNÍČKA	VYPRACOVAL	MIROSLAVA ZEDNÍKOVÁ
INVESTOR	MĚSTO ZNOJMO		
AKCE	MÍSTNÍ KOMUNIKACE - PRÍMĚTICE VÝCHOD - I. ETAPA		
PRÍLOHA	PODÉLNÝ PROFIL KOMUNIKACE		
DATUM	ÚNOR 2020	KRAJ	JIHOHMORAVSKÝ
STUPEŇ	DSP, DZS, RDS	FORMÁT	5 A4
MĚŘÍTKO	1:500	ČÍSLO PRÍLOHY	04
ČÍSLO PARE			