


ŘEZ 5  
stanič. 0,500 00

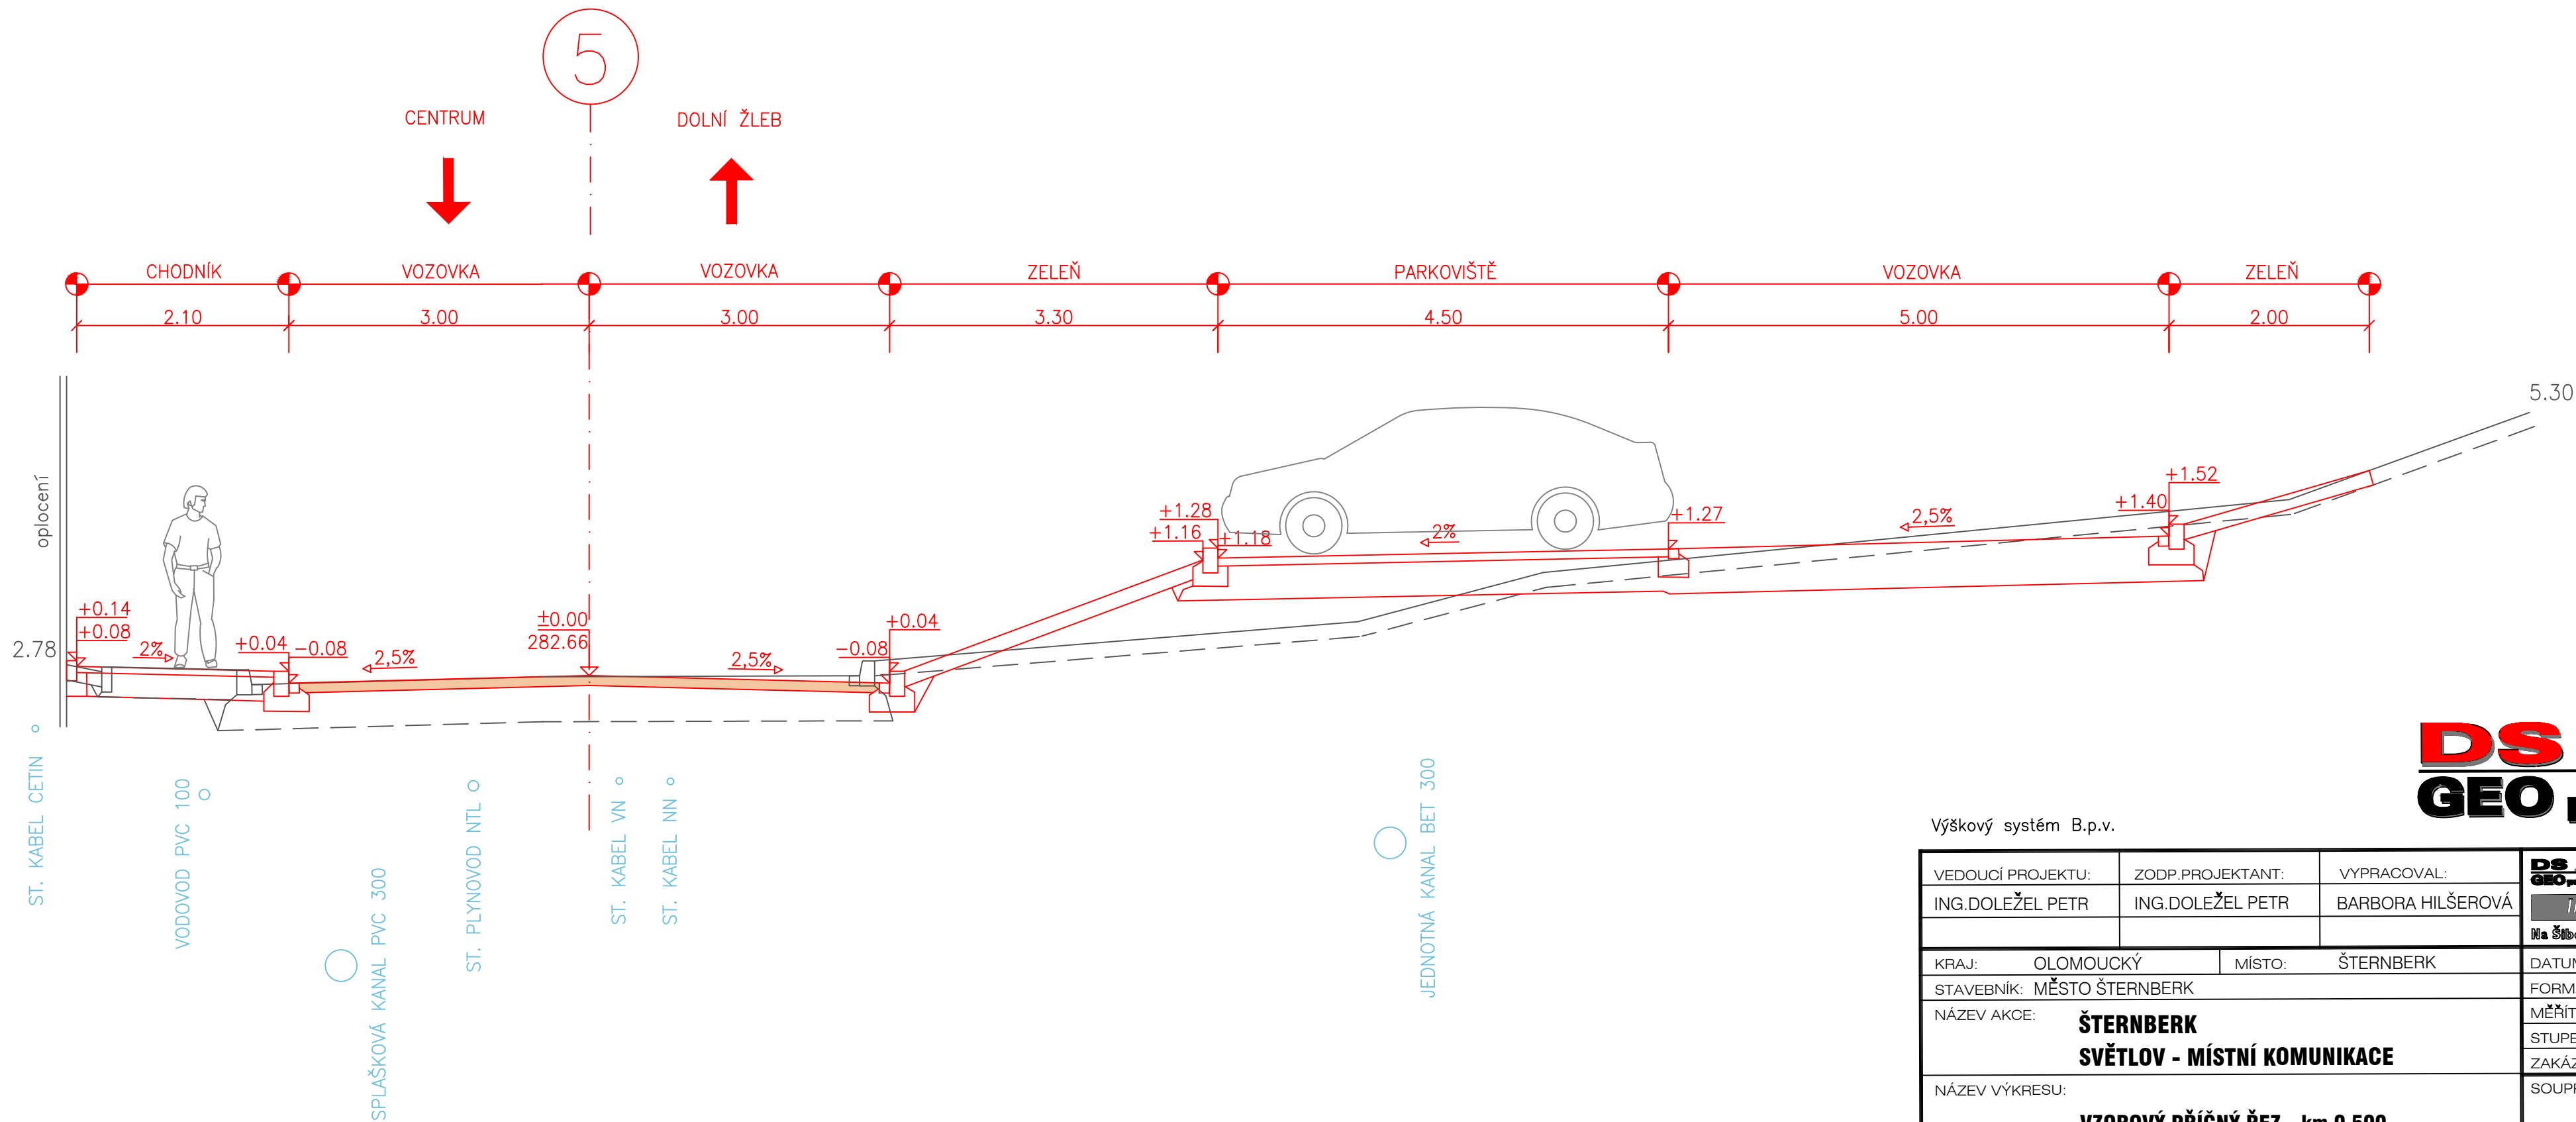

Výškový systém B.p.v.

VEDOUČÍ PROJEKTU: ING.DOLEŽEL PETR	ZODP.PROJEKTANT: ING.DOLEŽEL PETR	VYPRACOVAL: BARBORA HILŠEROVÁ	<b>DS</b> <b>GEO projekt</b> Ing. Petr Doležel Na Šibeníku 42, 779 00 Olomouc	
KRAJ: OLOMOUCKÝ	MÍSTO: ŠTERNBERK	DATUM: 01 / 2025	FORMÁT: 3 x A4	Projektovník depravních stavb
STAVEBNÍK: MĚSTO ŠTERNBERK	NÁZEV AKCE: <b>ŠTERNBERK SVĚTLOV - MÍSTNÍ KOMUNIKACE</b>	MĚŘÍTKO: 1:50	STUPEŇ PD: STUDIE	
NÁZEV VÝKRESU: <b>VZOROVÝ PŘÍČNÝ ŘEZ - km 0,500</b>	SOUPRAVA:	VÝKRES: <b>3.5</b>	ZAKÁZKA: 134151	