

ISNP_NP_LEGENDA MESTNOSTÍ - BUNKA 4					
Číslo	Účel miestnosti	Plocha	POVRCHOVÉ ÚPRAVY		
			Povrchová úprava podlahy	Povrchová úprava stien	Povrchová úprava stropu
5.29	3-Lôžková izba	18,00 m <sup>2</sup>	Existujúca PU	Existujúca PU	Existujúca PU
5.29.1	Umývadlná	3,61 m <sup>2</sup>	Keramická dlažba	Keramický obklad	SDK podlaž gips
5.29.2	WC	1,06 m <sup>2</sup>	Keramická dlažba	Umývateľný náter	SDK podlaž gips
5.29.3	Predsieň	3,07 m <sup>2</sup>	PVC podlaha	VPC omietka + maľba	VPC omietka + maľba
5.29.4	Loggia	2,25 m <sup>2</sup>	Protišľachová exteriérová podlaha	Exteriérová omietka + maľba	Exteriérová omietka + maľba
5.30	2-Lôžková izba	11,96 m <sup>2</sup>	Existujúca PU	Existujúca PU	Existujúca PU
5.30.1	Loggia	2,25 m <sup>2</sup>	Protišľachová exteriérová podlaha	Exteriérová omietka + maľba	Exteriérová omietka + maľba
5.31	3-Lôžková izba	18,00 m <sup>2</sup>	Existujúca PU	Existujúca PU	Existujúca PU
5.31.1	Predsieň	3,07 m <sup>2</sup>	PVC podlaha	VPC omietka + maľba	VPC omietka + maľba
5.31.2	Loggia	2,25 m <sup>2</sup>	Protišľachová exteriérová podlaha	Exteriérová omietka + maľba	Exteriérová omietka + maľba
5.32	2-Lôžková izba	11,96 m <sup>2</sup>	Existujúca PU	Existujúca PU	Existujúca PU
5.32.1	Loggia	2,25 m <sup>2</sup>	Protišľachová exteriérová podlaha	Exteriérová omietka + maľba	Exteriérová omietka + maľba
		79,71 m <sup>2</sup>			

ISNP_NP_LEGENDA MESTNOSTÍ - BUNKA 7					
Číslo	Účel miestnosti	Plocha	POVRCHOVÉ ÚPRAVY		
			Povrchová úprava podlahy	Povrchová úprava stien	Povrchová úprava stropu
5.33	3-Lôžková izba	18,00 m <sup>2</sup>	Existujúca PU	Existujúca PU	Existujúca PU
5.33.1	Umývadlná	3,61 m <sup>2</sup>	Keramická dlažba	Keramický obklad	SDK podlaž gips
5.33.2	WC	1,06 m <sup>2</sup>	Keramická dlažba	Umývateľný náter	SDK podlaž gips
5.33.3	Predsieň	3,07 m <sup>2</sup>	PVC podlaha	VPC omietka + maľba	VPC omietka + maľba
5.33.4	Loggia	2,25 m <sup>2</sup>	Protišľachová exteriérová podlaha	Exteriérová omietka + maľba	Exteriérová omietka + maľba
5.34	2-Lôžková izba	11,96 m <sup>2</sup>	Existujúca PU	Existujúca PU	Existujúca PU
5.34.1	Loggia	2,25 m <sup>2</sup>	Protišľachová exteriérová podlaha	Exteriérová omietka + maľba	Exteriérová omietka + maľba
5.35	3-Lôžková izba	18,00 m <sup>2</sup>	Existujúca PU	Existujúca PU	Existujúca PU
5.35.1	Predsieň	3,07 m <sup>2</sup>	PVC podlaha	VPC omietka + maľba	VPC omietka + maľba
5.35.2	Loggia	2,25 m <sup>2</sup>	Protišľachová exteriérová podlaha	Exteriérová omietka + maľba	Exteriérová omietka + maľba
5.36	2-Lôžková izba	11,96 m <sup>2</sup>	Existujúca PU	Existujúca PU	Existujúca PU
5.36.1	Loggia	2,25 m <sup>2</sup>	Protišľachová exteriérová podlaha	Exteriérová omietka + maľba	Exteriérová omietka + maľba
		79,71 m <sup>2</sup>			

ISNP_NP_LEGENDA MESTNOSTÍ - BUNKA 8					
Číslo	Účel miestnosti	Plocha	POVRCHOVÉ ÚPRAVY		
			Povrchová úprava podlahy	Povrchová úprava stien	Povrchová úprava stropu
5.37	3-Lôžková izba	18,00 m <sup>2</sup>	Existujúca PU	Existujúca PU	Existujúca PU
5.37.1	Umývadlná	3,61 m <sup>2</sup>	Keramická dlažba	Keramický obklad	SDK podlaž gips
5.37.2	WC	1,06 m <sup>2</sup>	Keramická dlažba	Umývateľný náter	SDK podlaž gips
5.37.3	Predsieň	3,07 m <sup>2</sup>	PVC podlaha	VPC omietka + maľba	VPC omietka + maľba
5.37.4	Loggia	2,25 m <sup>2</sup>	Protišľachová exteriérová podlaha	Exteriérová omietka + maľba	Exteriérová omietka + maľba
5.38	2-Lôžková izba	11,96 m <sup>2</sup>	Existujúca PU	Existujúca PU	Existujúca PU
5.38.1	Loggia	2,25 m <sup>2</sup>	Protišľachová exteriérová podlaha	Exteriérová omietka + maľba	Exteriérová omietka + maľba
5.39	3-Lôžková izba	18,00 m <sup>2</sup>	Existujúca PU	Existujúca PU	Existujúca PU
5.39.1	Predsieň	3,07 m <sup>2</sup>	PVC podlaha	VPC omietka + maľba	VPC omietka + maľba
5.39.2	Loggia	2,25 m <sup>2</sup>	Protišľachová exteriérová podlaha	Exteriérová omietka + maľba	Exteriérová omietka + maľba
5.40	2-Lôžková izba	11,96 m <sup>2</sup>	Existujúca PU	Existujúca PU	Existujúca PU
5.40.1	Loggia	2,25 m <sup>2</sup>	Protišľachová exteriérová podlaha	Exteriérová omietka + maľba	Exteriérová omietka + maľba
		79,71 m <sup>2</sup>			

ISNP_NP_LEGENDA MESTNOSTÍ - BUNKA 9					
Číslo	Účel miestnosti	Plocha	POVRCHOVÉ ÚPRAVY		
			Povrchová úprava podlahy	Povrchová úprava stien	Povrchová úprava stropu
5.41	3-Lôžková izba	18,00 m <sup>2</sup>	Existujúca PU	Existujúca PU	Existujúca PU
5.41.1	Umývadlná	3,61 m <sup>2</sup>	Keramická dlažba	Keramický obklad	SDK podlaž gips
5.41.2	WC	1,06 m <sup>2</sup>	Keramická dlažba	Umývateľný náter	SDK podlaž gips
5.41.3	Predsieň	3,07 m <sup>2</sup>	PVC podlaha	VPC omietka + maľba	VPC omietka + maľba
5.41.4	Loggia	2,25 m <sup>2</sup>	Protišľachová exteriérová podlaha	Exteriérová omietka + maľba	Exteriérová omietka + maľba
5.42	2-Lôžková izba	11,96 m <sup>2</sup>	Existujúca PU	Existujúca PU	Existujúca PU
5.42.1	Loggia	2,25 m <sup>2</sup>	Protišľachová exteriérová podlaha	Exteriérová omietka + maľba	Exteriérová omietka + maľba
5.43	3-Lôžková izba	18,00 m <sup>2</sup>	Existujúca PU	Existujúca PU	Existujúca PU
5.43.1	Predsieň	3,07 m <sup>2</sup>	PVC podlaha	VPC omietka + maľba	VPC omietka + maľba
5.43.2	Loggia	2,25 m <sup>2</sup>	Protišľachová exteriérová podlaha	Exteriérová omietka + maľba	Exteriérová omietka + maľba
5.44	2-Lôžková izba	11,96 m <sup>2</sup>	Existujúca PU	Existujúca PU	Existujúca PU
5.44.1	Loggia	2,25 m <sup>2</sup>	Protišľachová exteriérová podlaha	Exteriérová omietka + maľba	Exteriérová omietka + maľba
		79,71 m <sup>2</sup>			

ISNP_NP_LEGENDA MESTNOSTÍ - BUNKA 10					
Číslo	Účel miestnosti	Plocha	POVRCHOVÉ ÚPRAVY		
			Povrchová úprava podlahy	Povrchová úprava stien	Povrchová úprava stropu
5.45	3-Lôžková izba	18,00 m <sup>2</sup>	Existujúca PU	Existujúca PU	Existujúca PU
5.45.1	Umývadlná	3,61 m <sup>2</sup>	Keramická dlažba	Keramický obklad	SDK podlaž gips
5.45.2	WC	1,06 m <sup>2</sup>	Keramická dlažba	Umývateľný náter	SDK podlaž gips
5.45.3	Predsieň	3,07 m <sup>2</sup>	PVC podlaha	VPC omietka + maľba	VPC omietka + maľba
5.45.4	Loggia	2,25 m <sup>2</sup>	Protišľachová exteriérová podlaha	Exteriérová omietka + maľba	Exteriérová omietka + maľba
5.46	2-Lôžková izba	11,96 m <sup>2</sup>	Existujúca PU	Existujúca PU	Existujúca PU
5.46.1	Loggia	2,25 m <sup>2</sup>	Protišľachová exteriérová podlaha	Exteriérová omietka + maľba	Exteriérová omietka + maľba
5.47	3-Lôžková izba	18,00 m <sup>2</sup>	Existujúca PU	Existujúca PU	Existujúca PU
5.47.1	Predsieň	3,07 m <sup>2</sup>	PVC podlaha	VPC omietka + maľba	VPC omietka + maľba
5.47.2	Loggia	2,25 m <sup>2</sup>	Protišľachová exteriérová podlaha	Exteriérová omietka + maľba	Exteriérová omietka + maľba
5.48	2-Lôžková izba	11,96 m <sup>2</sup>	Existujúca PU	Existujúca PU	Existujúca PU
5.48.1	Loggia	2,25 m <sup>2</sup>	Protišľachová exteriérová podlaha	Exteriérová omietka + maľba	Exteriérová omietka + maľba
		79,71 m <sup>2</sup>			

ISNP_NP_LEGENDA MESTNOSTÍ - BUNKA 11					
Číslo	Účel miestnosti	Plocha	POVRCHOVÉ ÚPRAVY		
			Povrchová úprava podlahy	Povrchová úprava stien	Povrchová úprava stropu
5.49	3-Lôžková izba	18,00 m <sup>2</sup>	Existujúca PU	Existujúca PU	Existujúca PU
5.49.1	Umývadlná	3,61 m <sup>2</sup>	Keramická dlažba	Keramický obklad	SDK podlaž gips
5.49.2	WC	1,06 m <sup>2</sup>	Keramická dlažba	Umývateľný náter	SDK podlaž gips
5.49.3	Predsieň	3,07 m <sup>2</sup>	PVC podlaha	VPC omietka + maľba	VPC omietka + maľba
5.49.4	Loggia	2,25 m <sup>2</sup>	Protišľachová exteriérová podlaha	Exteriérová omietka + maľba	Exteriérová omietka + maľba
5.50	2-Lôžková izba	11,96 m <sup>2</sup>	Existujúca PU	Existujúca PU	Existujúca PU
5.50.1	Loggia	2,25 m <sup>2</sup>	Protišľachová exteriérová podlaha	Exteriérová omietka + maľba	Exteriérová omietka + maľba
5.51	3-Lôžková izba	18,00 m <sup>2</sup>	Existujúca PU	Existujúca PU	Existujúca PU
5.51.1	Predsieň	3,07 m <sup>2</sup>	PVC podlaha	VPC omietka + maľba	VPC omietka + maľba
5.51.2	Loggia	2,25 m <sup>2</sup>	Protišľachová exteriérová podlaha	Exteriérová omietka + maľba	Exteriérová omietka + maľba
5.52	2-Lôžková izba	11,96 m <sup>2</sup>	Existujúca PU	Existujúca PU	Existujúca PU
5.52.1	Loggia	2,25 m <sup>2</sup>	Protišľachová exteriérová podlaha	Exteriérová omietka + maľba	Exteriérová omietka + maľba
		79,71 m <sup>2</sup>			

## LEGENDA STUPACÍCH POTRUBÍ

- Existujúce stúpace potrubie 8NP AŽ 12NP
- Existujúce stúpace potrubie -2PP AŽ 7NP
- Existujúce stúpace potrubie 0NP AŽ 1NP
- Nové stúpace potrubie
- Demontované stúpace potrubie

## LEGENDA POTRUBÍ

- Veľta západ - Nové prívodné potrubie z bezvoľovej ocele spájané zvarovaním
- Veľta západ - Nové odvodné potrubie z bezvoľovej ocele spájané zvarovaním
- Veľta západ - Existujúce prívodné potrubie z bezvoľovej ocele spájané zvarovaním
- Veľta východ - Existujúce odvodné potrubie z bezvoľovej ocele spájané zvarovaním
- Veľta východ - Nové prívodné potrubie z bezvoľovej ocele spájané zvarovaním
- Veľta východ - Nové odvodné potrubie z bezvoľovej ocele spájané zvarovaním
- Veľta východ - Existujúce prívodné potrubie z bezvoľovej ocele spájané zvarovaním
- Veľta východ - Existujúce odvodné potrubie z bezvoľovej ocele spájané zvarovaním
- Existujúce stúpace potrubie


## LEGENDA VYKUROVACÍCH TELIES

- Panelový vykurovacie teleso s bočným pripojením 4x1/2"
- Veľkosť/výška/dĺžka
- RVS 120 - rohový termostatický ventil s automatickým obmedzením prietoku 10-50 l/h, Rp1/2"
- RVS 120 - dimenzia/nastavenie ventilu
- RVS 120 - dimenzia/nastavenie ventilu
- TH - termostatická hlavica s ochranou proti brádži H 30x15 - model pre verejné budovy
- OV - manuálny odvzdušňovací ventil
- Rebríkové vykurovacie teleso s bočným pripojením 2x1/2"
- Veľkosť/výška/dĺžka
- RVS 120 - priamy termostatický ventil s automatickým obmedzením prietoku 10-50 l/h, Rp1/2"
- RVS 120 - dimenzia/nastavenie ventilu
- RP15 (terveren) - priamy uzatvárací ventil v vypúšťaní a uzavorení Rp1/2", Kvs 131
- TH - termostatická hlavica s ochranou proti brádži H 30x15 - model pre verejné budovy
- OV - manuálny odvzdušňovací ventil

## POZNÁMKY

- Pred inštaláciou nových termostatických ventilov je potrebné celú sústavu preladiť
- Pri montáži overiť správnosť trasovania potrubí - nezameniť prívod so spätoucou
- Detaily pevného vodu je len schematický. Konštrukciu pevného bodu navrhnuť podľa priestorových možností na stavbe
- Akýkoľvek kompenzátor montovať s 50% predpätím
- Pri montáži axiálnych kompenzátorov dodržať montážne pokyny. Mužnosť preplachu potrubí.

ISNP_NP_LEGENDA MESTNOSTÍ - SPOLČNÉ PRESTORY					
Číslo	Účel miestnosti	Plocha	POVRCHOVÉ ÚPRAVY		
			Povrchová úprava podlahy	Povrchová úprava stien	Povrchová úprava stropu
5.03	Sklad	15,55 m <sup>2</sup>	Existujúca PU	Existujúca PU	Existujúca PU
5.04	Sklad	19,04 m <sup>2</sup>	Existujúca PU	Existujúca PU	Existujúca PU
5.11	Schodisko B1	10,34 m <sup>2</sup>	Existujúca PU	Existujúca PU	Existujúca PU
5.11.2	Pračiarka	0,08 m <sup>2</sup>			
5.19	Kuchynka	16,86 m <sup>2</sup>	Existujúca PU	Existujúca PU	Existujúca PU
5.19.1	Loggia kuchynka B1	2,25 m <sup>2</sup>	Protišľachová exteriérová podlaha	Exteriérová omietka + maľba	Exteriérová omietka + maľba
5.20	Výťah	2,88 m <sup>2</sup>	Keramická dlažba	Umývateľný náter	SDK podlaž gips
5.53	Výťah B1	44,50 m <sup>2</sup>	Existujúca PU	Existujúca PU	Existujúca PU
5.54	Výťah C2	9,24 m <sup>2</sup>	Existujúca PU	Existujúca PU	Existujúca PU
5.55	Výťah C1	3,24 m <sup>2</sup>	Existujúca PU	Existujúca PU	Existujúca PU
5.56	Výťah C3	3,24 m <sup>2</sup>	Existujúca PU	Existujúca PU	Existujúca PU
5.57	Schodisko B3	22,80 m <sup>2</sup>	Existujúca PU	Existujúca PU	Existujúca PU
5.58	Chodba	19,17 m <sup>2</sup>	PVC podlaha	Existujúca PU	Existujúca PU
5.59	Loggia B1	0,00 m <sup>2</sup>			
		352,10 m <sup>2</sup>			

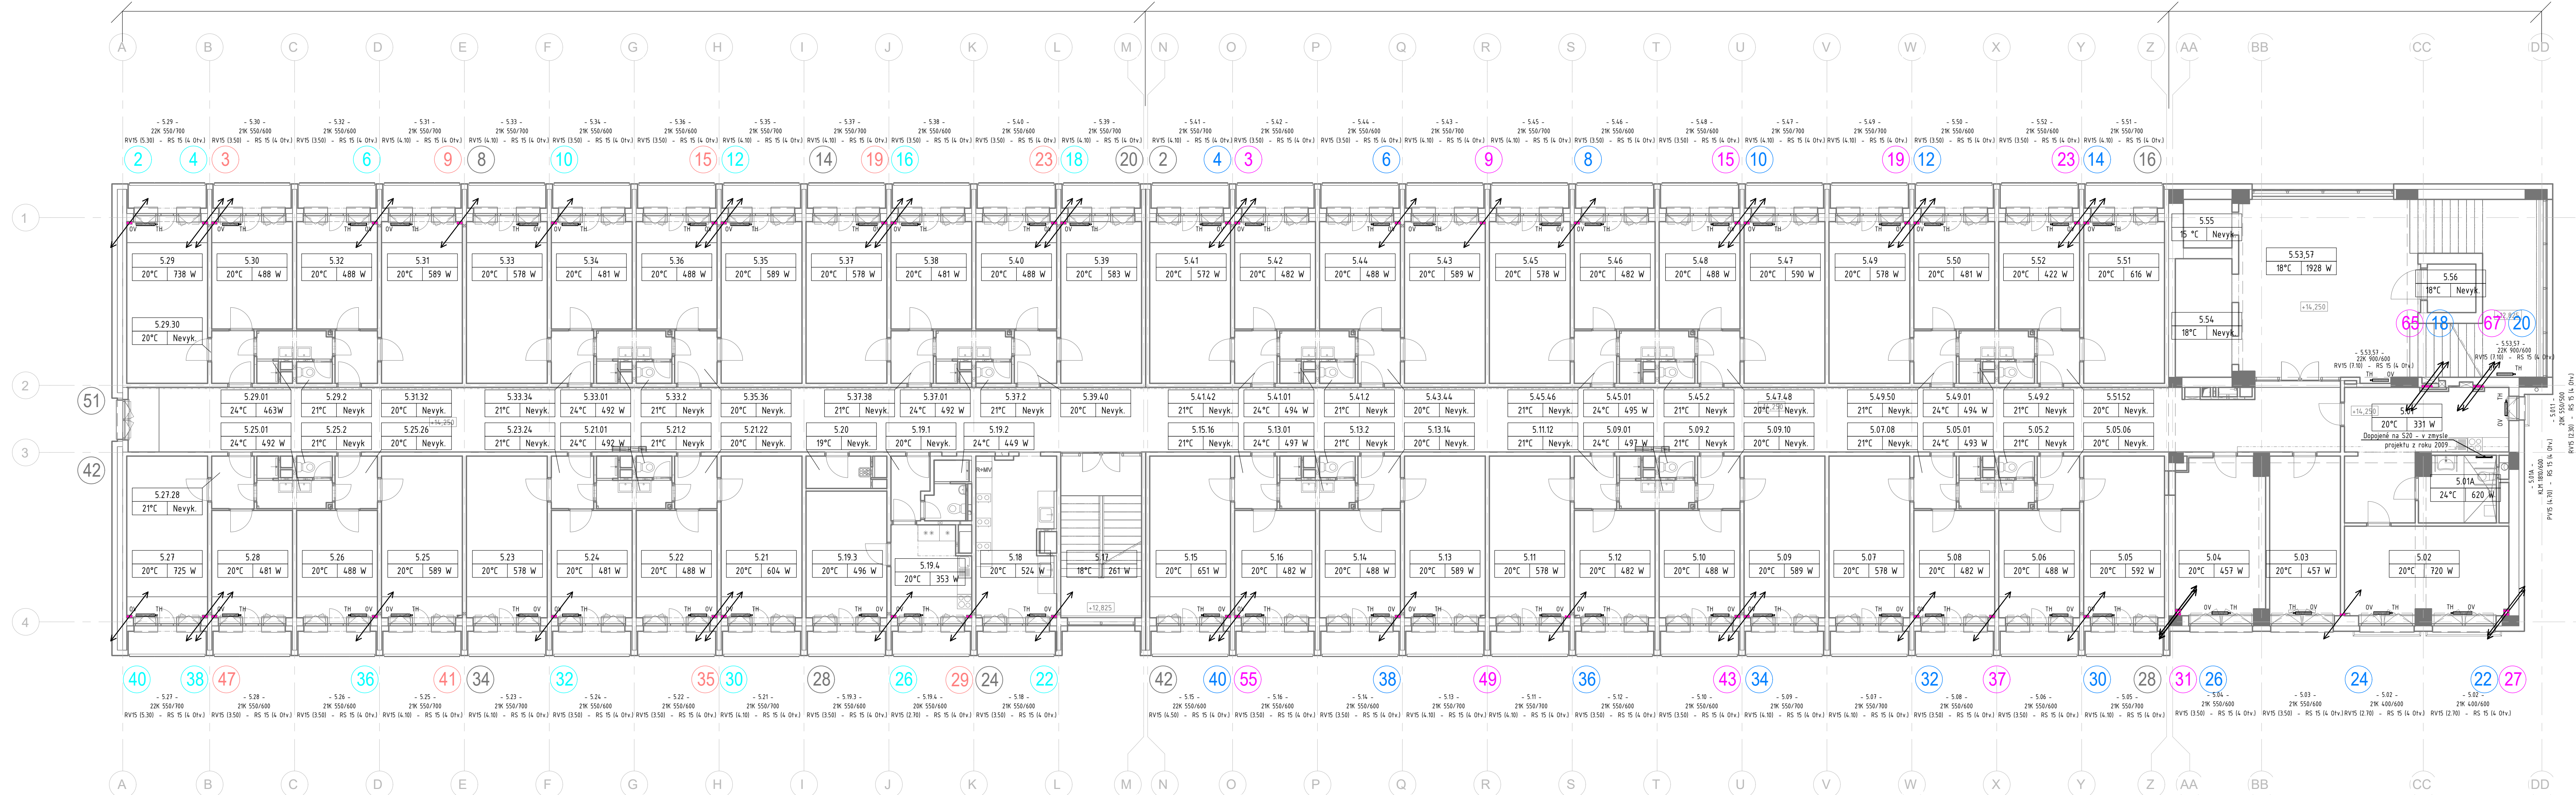

ISNP_NP_LEGENDA MESTNOSTÍ - BUNKA 5					
Číslo	Účel miestnosti	Plocha	POVRCHOVÉ ÚPRAVY		
			Povrchová úprava podlahy	Povrchová úprava stien	Povrchová úprava stropu
5.25	3-Lôžková izba	18,00 m <sup>2</sup>	Existujúca PU	Existujúca PU	Existujúca PU
5.25.1	Umývadlná	3,61 m <sup>2</sup>	Keramická dlažba	Keramický obklad	SDK podlaž gips
5.25.2	WC	1,06 m <sup>2</sup>	Keramická dlažba	Umývateľný náter	SDK podlaž gips
5.25.3	Predsieň	3,07 m <sup>2</sup>	PVC podlaha	VPC omietka + maľba	VPC omietka + maľba
5.25.4	Loggia	2,25 m <sup>2</sup>	Protišľachová exteriérová podlaha	Exteriérová omietka + maľba	Exteriérová omietka + maľba
5.26	2-Lôžková izba	11,96 m <sup>2</sup>	Existujúca PU	Existujúca PU	Existujúca PU
5.26.1	Loggia	2,25 m <sup>2</sup>	Protišľachová exteriérová podlaha	Exteriérová omietka + maľba	Exteriérová omietka + maľba
5.27	3-Lôžková izba	18,00 m <sup>2</sup>	Existujúca PU	Existujúca PU	Existujúca PU
5.27.1	Predsieň	3,07 m <sup>2</sup>	PVC podlaha	VPC omietka + maľba	VPC omietka + maľba
5.27.2	Loggia	2,25 m <sup>2</sup>	Protišľachová exteriérová podlaha	Exteriérová omietka + maľba	Exteriérová omietka + maľba
5.28	2-Lôžková izba	11,96 m <sup>2</sup>	Existujúca PU	Existujúca PU	Existujúca PU
5.28.1	Loggia	2,25 m <sup>2</sup>	Protišľachová exteriérová podlaha	Exteriérová omietka + maľba	Exteriérová omietka + maľba
		79,71 m <sup>2</sup>			

ISNP_NP_LEGENDA MESTNOSTI - BUNKA 4						
Číslo	Účel miestnosti	Plocha	POVRCHOVÉ ÚPRAVY			Poznámka
			Povrchová úprava podlahy	Povrchová úprava stien	Povrchová úprava stropu	
5.21	3-Lôžková izba	18,00 m <sup>2</sup>	Existujúca PU	Existujúca PU	Existujúca PU	
5.21.1	Umývadlná	3,61 m <sup>2</sup>	Keramická dlažba	Keramický obklad	SDK podlaž gips	
5.21.2	WC	1,00 m <sup>2</sup>	Keramická dlažba	Existujúca PU	Existujúca PU	Keramický sokel
5.21.22	Predchod	3,07 m <sup>2</sup>	PVC podlaha	VPC omietka + maľba	VPC omietka + maľba	PVC sokel
5.21.3	Loggia	2,25 m <sup>2</sup>	Protišľapná exteriérová podlaha	Exteriérová omietka + maľba	Exteriérová omietka + maľba	Keramický sokel
5.21.4	WC	1,00 m <sup>2</sup>	Existujúca PU	Existujúca PU	Existujúca PU	
5.21.4	3-Lôžková izba	18,00 m <sup>2</sup>	Existujúca PU	Existujúca PU	Existujúca PU	
5.21.4.1	Loggia	2,25 m <sup>2</sup>	Protišľapná exteriérová podlaha	Exteriérová omietka + maľba	Exteriérová omietka + maľba	Keramický sokel
5.21.4.2	WC	1,00 m <sup>2</sup>	Existujúca PU	Existujúca PU	Existujúca PU	
5.21.4.24	Predchod	3,07 m <sup>2</sup>	PVC podlaha	VPC omietka + maľba	VPC omietka + maľba	PVC sokel
5.21.4.3	Loggia	2,25 m <sup>2</sup>	Protišľapná exteriérová podlaha	Exteriérová omietka + maľba	Exteriérová omietka + maľba	Keramický sokel
5.21.4.4	WC	1,00 m <sup>2</sup>	Existujúca PU	Existujúca PU	Existujúca PU	
5.21.4.4	3-Lôžková izba	18,00 m <sup>2</sup>	Existujúca PU	Existujúca PU	Existujúca PU	
5.21.4.4.1	Loggia	2,25 m <sup>2</sup>	Protišľapná exteriérová podlaha	Exteriérová omietka + maľba	Exteriérová omietka + maľba	Keramický sokel
		79,31 m <sup>2</sup>				