

| TNP_NP_LEGENDA MESTNOSTÍ - BUNKA 6 | | | | | | |
|------------------------------------|-----------------|----------------------|----------------------------------|-----------------------------|-----------------------------|-----------------|
| Č.n. | Účel miestnosti | Plocha | POVRCHOVÉ ÚPRAVY | | | Poznámka |
| | | | Povrchová úprava podlahy | Povrchová úprava stien | Povrchová úprava stropu | |
| 11.29 | 3-Lôžková izba | 18,00 m ² | Existujúca PU | Existujúca PU | Existujúca PU | |
| 11.31 | Umývadlná | 3,61 m ² | Keramická dlažba | Keramický obklad | SDK podlahat plyn | Keramický sokel |
| 11.32 | WC | 1,06 m ² | Keramická dlažba | Univerzálny náter | SDK podlahat plyn | Keramický sokel |
| 11.33 | Predsieň | 3,07 m ² | PVC podlaha | VPC omietka + maľba | VPC omietka + maľba | PVC sokel |
| 11.34 | Loggia | 2,25 m ² | Protihĺbková exteriérová podlaha | Exteriérová omietka + maľba | Exteriérová omietka + maľba | Keramický sokel |
| 11.36 | 2-Lôžková izba | 11,96 m ² | Existujúca PU | Existujúca PU | Existujúca PU | |
| 11.38 | Loggia | 2,25 m ² | Protihĺbková exteriérová podlaha | Exteriérová omietka + maľba | Exteriérová omietka + maľba | Keramický sokel |
| 11.31 | 3-Lôžková izba | 18,00 m ² | Existujúca PU | Existujúca PU | Existujúca PU | |
| 11.31.32 | Predsieň | 3,07 m ² | PVC podlaha | VPC omietka + maľba | VPC omietka + maľba | PVC sokel |
| 11.31.31 | Loggia | 2,25 m ² | Protihĺbková exteriérová podlaha | Exteriérová omietka + maľba | Exteriérová omietka + maľba | Keramický sokel |
| 11.32 | 2-Lôžková izba | 11,96 m ² | Existujúca PU | Existujúca PU | Existujúca PU | |
| 11.32.1 | Loggia | 2,25 m ² | Protihĺbková exteriérová podlaha | Exteriérová omietka + maľba | Exteriérová omietka + maľba | Keramický sokel |
| | | 79,71 m ² | | | | |

| TNP_np_LEGENDA PRESTNOSTI - BUNKA 7 | | | | | | |
|-------------------------------------|-----------------|----------------------|----------------------------------|-----------------------------|-----------------------------|-----------------|
| Č.n. | Účel miestnosti | Plocha | POVRCHOVÉ ÚPRAVY | | | Poznámka |
| | | | Povrchová úprava podlahy | Povrchová úprava stien | Povrchová úprava stropu | |
| 11.31 | 3-Lôžková izba | 18,00 m ² | Existujúca PU | Existujúca PU | Existujúca PU | |
| 11.31.1 | Umývadlná | 3,61 m ² | Keramická dlažba | Keramický obklad | SDK podlahat gýp | Keramický sokel |
| 11.31.2 | WC | 1,06 m ² | Keramická dlažba | Univerzálny náter | SDK podlahat gýp | Keramický sokel |
| 11.31.3 | Predsieň | 3,07 m ² | PVC podlaha | VPC omietka + maľba | VPC omietka + maľba | PVC sokel |
| 11.31.4 | Loggia | 2,25 m ² | Protihĺbková exteriérová podlaha | Exteriérová omietka + maľba | Exteriérová omietka + maľba | Keramický sokel |
| 11.36 | 2-Lôžková izba | 11,96 m ² | Existujúca PU | Existujúca PU | Existujúca PU | |
| 11.36.1 | Loggia | 2,25 m ² | Protihĺbková exteriérová podlaha | Exteriérová omietka + maľba | Exteriérová omietka + maľba | Keramický sokel |
| 11.35 | 3-Lôžková izba | 18,00 m ² | Existujúca PU | Existujúca PU | Existujúca PU | |
| 11.35.36 | Predsieň | 3,07 m ² | PVC podlaha | VPC omietka + maľba | VPC omietka + maľba | PVC sokel |
| 11.35.1 | Loggia | 2,25 m ² | Protihĺbková exteriérová podlaha | Exteriérová omietka + maľba | Exteriérová omietka + maľba | Keramický sokel |
| 11.32 | 2-Lôžková izba | 11,96 m ² | Existujúca PU | Existujúca PU | Existujúca PU | |
| 11.32.1 | Loggia | 2,25 m ² | Protihĺbková exteriérová podlaha | Exteriérová omietka + maľba | Exteriérová omietka + maľba | Keramický sokel |
| | | | 99,91 m ² | | | |

| TNP_NP_LEGENDA MESTNOSTÍ - BUNKA 8 | | | | | | |
|------------------------------------|-----------------|----------------------|----------------------------------|-----------------------------|-----------------------------|-----------------|
| Č.n. | Účel miestnosti | Plocha | POVRCHOVÉ ÚPRAVY | | | Poznámka |
| | | | Povrchová úprava podlahy | Povrchová úprava stien | Povrchová úprava stropu | |
| 11.31 | 3-Lôžková izba | 18,00 m ² | Existujúca PU | Existujúca PU | Existujúca PU | |
| 11.31.1 | Umývadlná | 3,61 m ² | Keramická dlažba | Keramický obklad | SDK podlahat plyn | Keramický sokel |
| 11.31.2 | WC | 1,06 m ² | Keramická dlažba | Univerzálny náter | SDK podlahat plyn | Keramický sokel |
| 11.31.3 | Predsieň | 3,07 m ² | PVC podlaha | VPC omietka + maľba | VPC omietka + maľba | PVC sokel |
| 11.31.4 | Loggia | 2,25 m ² | Protihĺbková exteriérová podlaha | Exteriérová omietka + maľba | Exteriérová omietka + maľba | Keramický sokel |
| 11.36 | 2-Lôžková izba | 11,96 m ² | Existujúca PU | Existujúca PU | Existujúca PU | |
| 11.36.1 | Loggia | 2,25 m ² | Protihĺbková exteriérová podlaha | Exteriérová omietka + maľba | Exteriérová omietka + maľba | Keramický sokel |
| 11.39 | 3-Lôžková izba | 18,00 m ² | Existujúca PU | Existujúca PU | Existujúca PU | |
| 11.39.1 | Predsieň | 3,07 m ² | PVC podlaha | VPC omietka + maľba | VPC omietka + maľba | PVC sokel |
| 11.39.4 | Loggia | 2,25 m ² | Protihĺbková exteriérová podlaha | Exteriérová omietka + maľba | Exteriérová omietka + maľba | Keramický sokel |
| 11.42 | 2-Lôžková izba | 11,96 m ² | Existujúca PU | Existujúca PU | Existujúca PU | |
| 11.42.1 | Loggia | 2,25 m ² | Protihĺbková exteriérová podlaha | Exteriérová omietka + maľba | Exteriérová omietka + maľba | Keramický sokel |
| | | 79,31 m ² | | | | |

| TNP_NP_LEGENDA MESTNOSTI - BUNKA 9 | | | | | | |
|------------------------------------|-----------------|----------------------|----------------------------------|-----------------------------|-----------------------------|-----------------|
| Č.n. | Účel miestnosti | Plocha | POVRCHOVÉ ÚPRAVY | | | Poznámka |
| | | | Povrchová úprava podlahy | Povrchová úprava stien | Povrchová úprava stropu | |
| 11.31 | 3-Lôžková izba | 18,00 m ² | Existujúca PU | Existujúca PU | Existujúca PU | |
| 11.31.1 | Umývadlná | 3,61 m ² | Keramická dlažba | Keramický obklad | SDK podlahat plyn | Keramický sokel |
| 11.31.2 | WC | 1,06 m ² | Keramická dlažba | Univerzálny náter | SDK podlahat plyn | Keramický sokel |
| 11.31.3 | Predsieň | 3,07 m ² | PVC podlaha | VPC omietka + maľba | VPC omietka + maľba | PVC sokel |
| 11.31.4 | Loggia | 2,25 m ² | Protihĺbková exteriérová podlaha | Exteriérová omietka + maľba | Exteriérová omietka + maľba | Keramický sokel |
| 11.42 | 2-Lôžková izba | 11,96 m ² | Existujúca PU | Existujúca PU | Existujúca PU | |
| 11.42.1 | Loggia | 2,25 m ² | Protihĺbková exteriérová podlaha | Exteriérová omietka + maľba | Exteriérová omietka + maľba | Keramický sokel |
| 11.43 | 3-Lôžková izba | 18,00 m ² | Existujúca PU | Existujúca PU | Existujúca PU | |
| 11.43.1 | Predsieň | 3,07 m ² | PVC podlaha | VPC omietka + maľba | VPC omietka + maľba | PVC sokel |
| 11.43.4 | Loggia | 2,25 m ² | Protihĺbková exteriérová podlaha | Exteriérová omietka + maľba | Exteriérová omietka + maľba | Keramický sokel |
| 11.41 | Loggia | 2,25 m ² | Protihĺbková exteriérová podlaha | Exteriérová omietka + maľba | Exteriérová omietka + maľba | Keramický sokel |
| 11.42 | 2-Lôžková izba | 11,96 m ² | Existujúca PU | Existujúca PU | Existujúca PU | |
| 11.42.1 | Loggia | 2,25 m ² | Protihĺbková exteriérová podlaha | Exteriérová omietka + maľba | Exteriérová omietka + maľba | Keramický sokel |
| | | 79,31 m ² | | | | |

| TNP_NP_LEGENDA MESTNOSTÍ - BUNKA 10 | | | | | | |
|-------------------------------------|-----------------|----------------------|----------------------------------|-----------------------------|-----------------------------|-----------------|
| Č.n. | Účel miestnosti | Plocha | POVRCHOVÉ ÚPRAVY | | | Poznámka |
| | | | Povrchová úprava podlahy | Povrchová úprava stien | Povrchová úprava stropu | |
| 11.45 | 3-Lôžková izba | 18,00 m ² | Existujúca PU | Existujúca PU | Existujúca PU | |
| 11.45.1 | Umývadlná | 3,61 m ² | Keramická dlažba | Keramický obklad | SDK podlahat plyn | Keramický sokel |
| 11.45.2 | WC | 1,06 m ² | Keramická dlažba | Univerzálny náter | SDK podlahat plyn | Keramický sokel |
| 11.45.3 | Predsieň | 3,07 m ² | PVC podlaha | VPC omietka + maľba | VPC omietka + maľba | PVC sokel |
| 11.45.1 | Loggia | 2,25 m ² | Protihĺbková exteriérová podlaha | Exteriérová omietka + maľba | Exteriérová omietka + maľba | Keramický sokel |
| 11.46 | 2-Lôžková izba | 11,96 m ² | Existujúca PU | Existujúca PU | Existujúca PU | |
| 11.46.1 | Loggia | 2,25 m ² | Protihĺbková exteriérová podlaha | Exteriérová omietka + maľba | Exteriérová omietka + maľba | Keramický sokel |
| 11.47 | 3-Lôžková izba | 18,00 m ² | Existujúca PU | Existujúca PU | Existujúca PU | |
| 11.47.1 | Predsieň | 3,07 m ² | PVC podlaha | VPC omietka + maľba | VPC omietka + maľba | PVC sokel |
| 11.47.1 | Loggia | 2,25 m ² | Protihĺbková exteriérová podlaha | Exteriérová omietka + maľba | Exteriérová omietka + maľba | Keramický sokel |
| 11.48 | 2-Lôžková izba | 11,96 m ² | Existujúca PU | Existujúca PU | Existujúca PU | |
| 11.48.1 | Loggia | 2,25 m ² | Protihĺbková exteriérová podlaha | Exteriérová omietka + maľba | Exteriérová omietka + maľba | Keramický sokel |

| TNP_NP_LEGENDA MESTNOSTÍ - BUNKA 11 | | | | | | |
|-------------------------------------|-----------------|----------------------|----------------------------------|-----------------------------|-----------------------------|-----------------|
| Č.n. | Účel miestnosti | Plocha | POVRCHOVÉ ÚPRAVY | | | Poznámka |
| | | | Povrchová úprava podlahy | Povrchová úprava stien | Povrchová úprava stropu | |
| 11.49 | 3-Lôžková izba | 18,00 m ² | Existujúca PU | Existujúca PU | Existujúca PU | |
| 11.49.1 | Umývadlná | 3,61 m ² | Keramická dlažba | Keramický obklad | SDK podlahat plyn | Keramický sokel |
| 11.49.2 | WC | 1,06 m ² | Keramická dlažba | Univerzálny náter | SDK podlahat plyn | Keramický sokel |
| 11.49.3 | Predsieň | 3,07 m ² | PVC podlaha | VPC omietka + maľba | VPC omietka + maľba | PVC sokel |
| 11.49.4 | Loggia | 2,25 m ² | Protihĺbková exteriérová podlaha | Exteriérová omietka + maľba | Exteriérová omietka + maľba | Keramický sokel |
| 11.50 | 2-Lôžková izba | 11,96 m ² | Existujúca PU | Existujúca PU | Existujúca PU | |
| 11.50.1 | Loggia | 2,25 m ² | Protihĺbková exteriérová podlaha | Exteriérová omietka + maľba | Exteriérová omietka + maľba | Keramický sokel |
| 11.51 | 3-Lôžková izba | 18,00 m ² | Existujúca PU | Existujúca PU | Existujúca PU | |
| 11.51.2 | Predsieň | 3,07 m ² | PVC podlaha | VPC omietka + maľba | VPC omietka + maľba | PVC sokel |
| 11.51.1 | Loggia | 2,25 m ² | Protihĺbková exteriérová podlaha | Exteriérová omietka + maľba | Exteriérová omietka + maľba | Keramický sokel |
| 11.52 | 2-Lôžková izba | 11,96 m ² | Existujúca PU | Existujúca PU | Existujúca PU | |
| 11.52.1 | Loggia | 2,25 m ² | Protihĺbková exteriérová podlaha | Exteriérová omietka + maľba | Exteriérová omietka + maľba | Keramický sokel |
| | | | 75,31 m ² | | | |

LEGENDA STUPACÍCH POTRUBÍ

- Existujúce stúpace potrubie 8NP AŽ 12NP
- Existujúce stúpace potrubie -2PP AŽ 7NP
- Existujúce stúpace potrubie 0NP AŽ 7NP
- Nové stúpace potrubie
- Demontované stúpace potrubie

LEGENDA POTRUBÍ

- Veľva západ - Nové prívodné potrubie z bezvoľovej ocele spájané zvarňaním
- Veľva západ - Nové odvodné potrubie z bezvoľovej ocele spájané zvarňaním
- Veľva západ - Existujúce prívodné potrubie z bezvoľovej ocele spájané zvarňaním
- Veľva západ - Existujúce odvodné potrubie z bezvoľovej ocele spájané zvarňaním
- Veľva východ - Nové prívodné potrubie z bezvoľovej ocele spájané zvarňaním
- Veľva východ - Nové odvodné potrubie z bezvoľovej ocele spájané zvarňaním
- Veľva východ - Existujúce prívodné potrubie z bezvoľovej ocele spájané zvarňaním
- Veľva východ - Existujúce odvodné potrubie z bezvoľovej ocele spájané zvarňaním


LEGENDA VYKUROVACÍCH TELIES

- Panelový vykurovacie teleso s bočným prpojením 4x1/2"
- Veľkosť/výška/dĺžka
- RVS (320) - rohový termostatický ventil s automatickým obmedzením prietoku 10-50/l/h, Rp1/2"
- RVS (320) - dimenzia/nastavenie ventilu
- RVS (320) - dimenzia/nastavenie ventilu
- RVS (320) - rohový uzavierač ventilu s vypúšťaním a uzavorením Rp1/2", Kvs 131
- RVS (320) - dimenzia/nastavenie ventilu
- TH - termostatická hlavica s ochranou proti krádeži H 30x15 - model pre verejné budovy
- OV - manuálny odvzdušňovací ventil
- Rebríkové vykurovacie teleso s bočným prpojením 2x1/2"
- Veľkosť/výška/dĺžka
- PVS (330) - priamy termostatický ventil s automatickým obmedzením prietoku 10-50 l/h, Rp1/2"
- PVS (330) - dimenzia/nastavenie ventilu
- RP15 (320) - priamy uzavierač ventilu s vypúšťaním a uzavorením Rp1/2", Kvs 131
- RP15 (320) - dimenzia/nastavenie ventilu
- TH - termostatická hlavica s ochranou proti krádeži H 30x15 - model pre verejné budovy
- OV - manuálny odvzdušňovací ventil

POZNÁMKY

- Pred inštaláciou nových termostatických ventilov je potrebné celú sústavu preladiť
- Pri montáži overiť správnosť trasovania potrubí - nezamieňať prívod so spätoučkou
- Detaly vonného vodu je len schematický. Konštrukciu vonného bodu navrhniť podľa priestorových možností na stavbe
- Akýkoľvek kompenzátor montovať s 50% prednapätím
- Pri montáži axiálnych kompenzátorov dodržať montážne pokyny. Mužnosť preplachu potrubí.

| TNP_NP_LEGENDA MESTNOSTÍ - SPOLUČNÉ PRESTORY | | | | | | |
|--|--------------------|-----------------------|----------------------------------|-----------------------------|-----------------------------|-----------------------|
| Č.n. | Účel miestnosti | Plocha | POVRCHOVÉ ÚPRAVY | | | Poznámka |
| | | | Povrchová úprava podlahy | Povrchová úprava stien | Povrchová úprava stropu | |
| 11.01 | Upratovacia | 19,04 m ² | Existujúca PU | Existujúca PU | Existujúca PU | |
| 11.03 | Sklad nábytku | 31,99 m ² | Existujúca PU | Existujúca PU | Existujúca PU | |
| 11.04 | Príchod miestnosť | 19,25 m ² | Existujúca PU | Existujúca PU | Existujúca PU | |
| 11.07 | Schodisko B1 | 18,34 m ² | Existujúca PU | Existujúca PU | Existujúca PU | |
| 11.08 | Kuchyňa | 36,87 m ² | Existujúca PU | Existujúca PU | Existujúca PU | |
| 11.08.1 | Loggia kuchynka B1 | 2,25 m ² | Protihĺbková exteriérová podlaha | Exteriérová omietka + maľba | Exteriérová omietka + maľba | Keramický sokel |
| 11.10 | Výťah | 2,88 m ² | Keramická dlažba | Univerzálny náter | SDK podlahat plyn | Keramický sokel |
| 11.13 | Veštník B1 | 64,78 m ² | Existujúca PU | Existujúca PU | Existujúca PU | |
| 11.14 | Výťah E.1 | 3,24 m ² | Existujúca PU | Existujúca PU | Existujúca PU | |
| 11.15 | Výťah E.1 | 3,24 m ² | Existujúca PU | Existujúca PU | Existujúca PU | |
| 11.16 | Výťah E.3 | 3,24 m ² | Existujúca PU | Existujúca PU | Existujúca PU | |
| 11.19 | Schodisko B3 | 32,80 m ² | Existujúca PU | Existujúca PU | Existujúca PU | |
| 11.19.1 | Chodba | 272,34 m ² | PVC podlaha | Existujúca PU | Existujúca PU | PVC sokel |
| 11.60 | Loggia B1 | 6,00 m ² | | | | úložisko rekultivácia |
| | | 438,26 m ² | | | | |

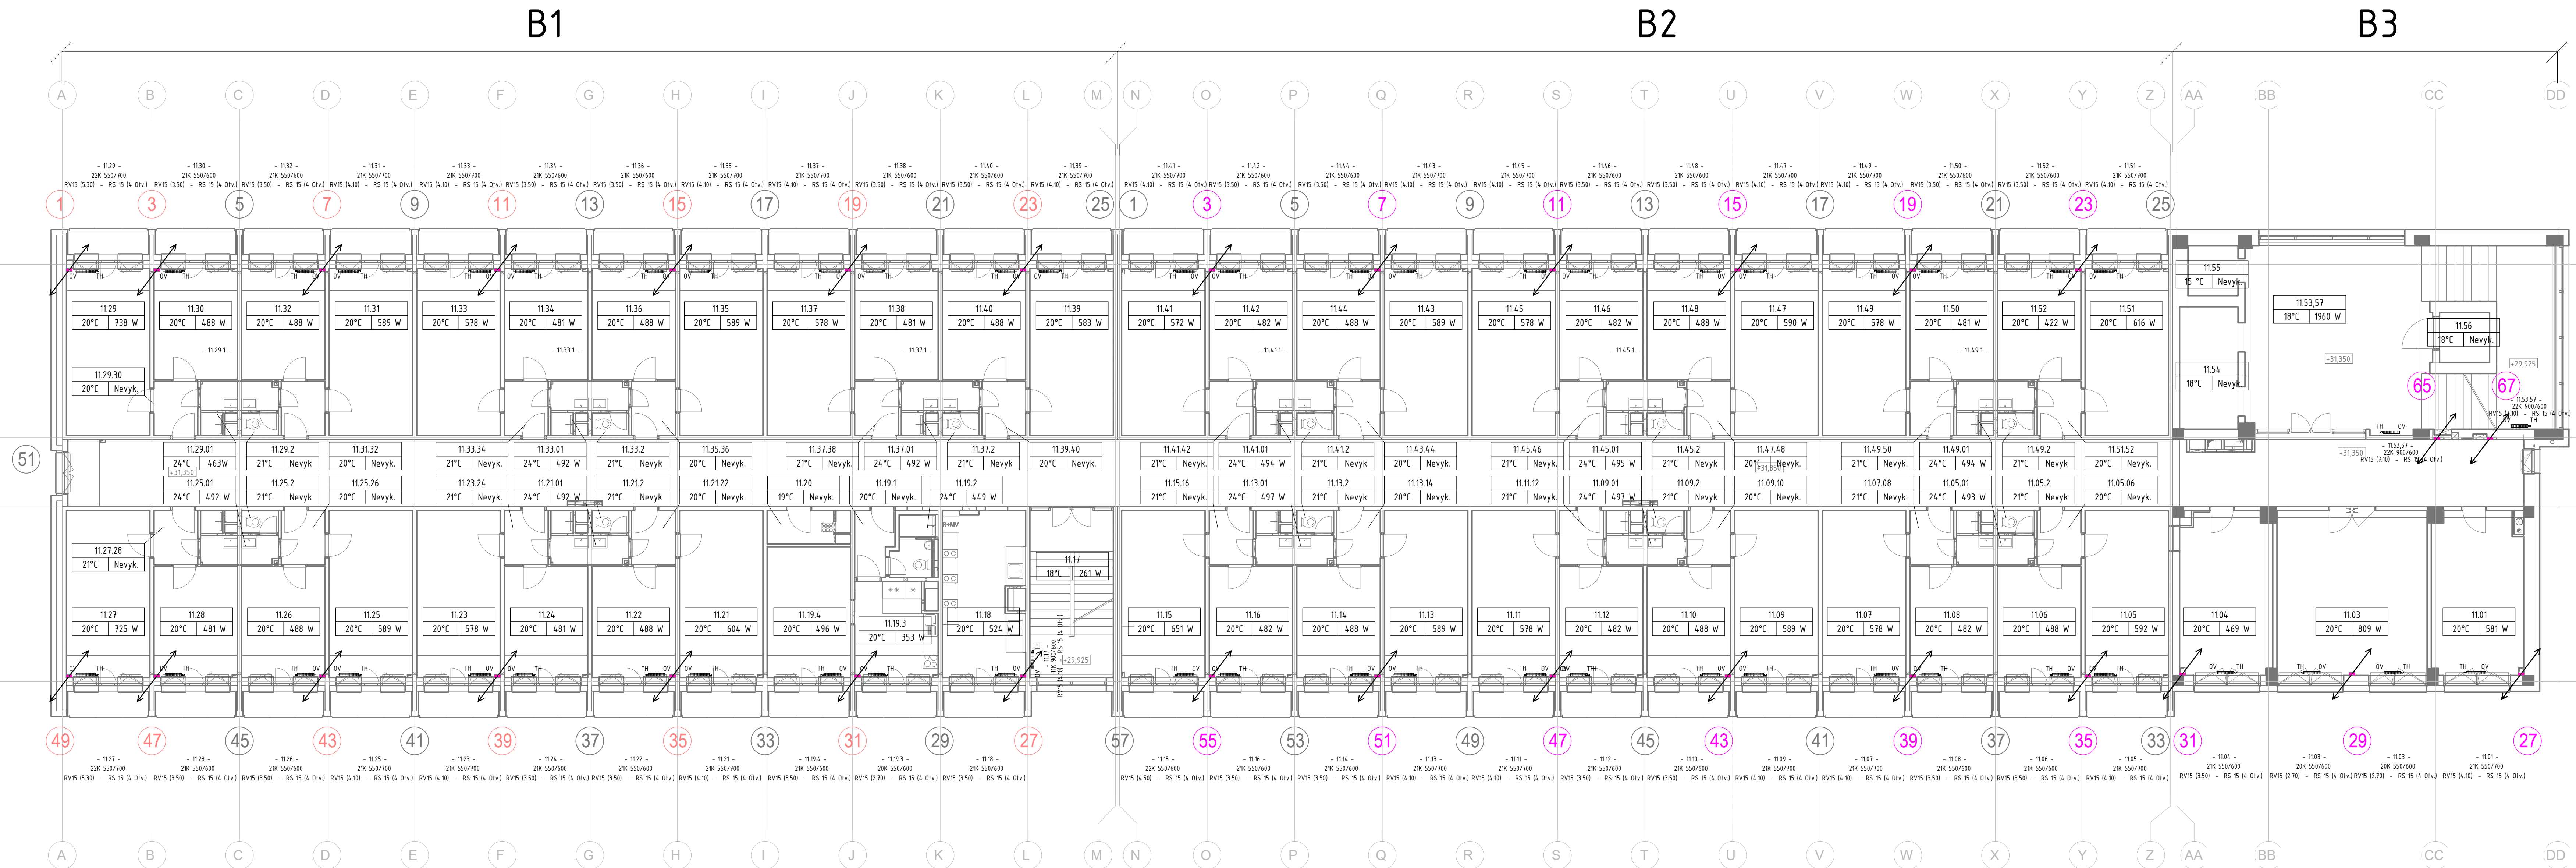

| TNP_NP_LEGENDA MESTNOSTI - BUNKA 5 | | | | | | |
|------------------------------------|-----------------|----------------------|----------------------------------|-----------------------------|-----------------------------|-----------------|
| Č.n. | Účel miestnosti | Plocha | POVRCHOVÉ ÚPRAVY | | | Poznámka |
| | | | Povrchová úprava podlahy | Povrchová úprava stien | Povrchová úprava stropu | |
| 11.25 | 3-Lôžková izba | 18,00 m ² | Existujúca PU | Existujúca PU | Existujúca PU | |
| 11.25.1 | Umývadlná | 3,61 m ² | Keramická dlažba | Keramický obklad | SDK podlahat plyn | Keramický sokel |
| 11.25.2 | WC | 1,06 m ² | Keramická dlažba | Univerzálny náter | SDK podlahat plyn | Keramický sokel |
| 11.25.3 | Predsieň | 3,07 m ² | PVC podlaha | VPC omietka + maľba | VPC omietka + maľba | PVC sokel |
| 11.25.4 | Loggia | 2,25 m ² | Protihĺbková exteriérová podlaha | Exteriérová omietka + maľba | Exteriérová omietka + maľba | Keramický sokel |
| 11.26 | 2-Lôžková izba | 11,96 m ² | Existujúca PU | Existujúca PU | Existujúca PU | |
| 11.26.1 | Loggia | 2,25 m ² | Protihĺbková exteriérová podlaha | Exteriérová omietka + maľba | Exteriérová omietka + maľba | Keramický sokel |
| 11.27 | 3-Lôžková izba | 30,00 m ² | Existujúca PU | Existujúca PU | Existujúca PU | |
| 11.27.3 | Predsieň | 3,07 m ² | PVC podlaha | VPC omietka + maľba | VPC omietka + maľba | PVC sokel |
| 11.27.1 | Loggia | 2,25 m ² | Protihĺbková exteriérová podlaha | Exteriérová omietka + maľba | Exteriérová omietka + maľba | Keramický sokel |
| 11.28 | 2-Lôžková izba | 11,96 m ² | Existujúca PU | Existujúca PU | Existujúca PU | |
| 11.28.1 | Loggia | 2,25 m ² | Protihĺbková exteriérová podlaha | Exteriérová omietka + maľba | Exteriérová omietka + maľba | Keramický sokel |
| | | 79,31 m ² | | | | |