

TNP_NP_LEGENDA MESTNOSTI - BUNKA 6						
Číslo	Účel miestnosti	Plocha	POVRCHOVÉ ÚPRAVY			Poznámka
			Povrchová úprava podlahy	Povrchová úprava stien	Povrchová úprava stropu	
12.29	3-1.88ková izba	18.00 m ²	Existujúca PU	Existujúca PU	Existujúca PU	
12.29.1	Umyvadl.	3.61 m ²	Keramická dlažba	Keramický obklad	SDK podlah. plyn	Keramický sokel
12.29.2	Wc	1.06 m ²	Keramická dlažba	Umyvadlný náter	SDK podlah. plyn	Keramický sokel
12.29.3	Predsiel.	3.07 m ²	PVC podlah.	VPC omietka + maľba	VPC omietka + maľba	PVC sokel
12.29.4	Loggia	2.25 m ²	Protidymová exteriérová podlaha	Exteriérová omietka + maľba	Exteriérová omietka + maľba	Keramický sokel
12.30	2-1.88ková izba	11.96 m ²	Existujúca PU	Existujúca PU	Existujúca PU	
12.30.1	Loggia	2.25 m ²	Protidymová exteriérová podlaha	Exteriérová omietka + maľba	Exteriérová omietka + maľba	Keramický sokel
12.31	3-1.88ková izba	18.00 m ²	Existujúca PU	Existujúca PU	Existujúca PU	
12.31.1	Predsiel.	3.07 m ²	PVC podlah.	VPC omietka + maľba	VPC omietka + maľba	PVC sokel
12.31.2	Loggia	2.25 m ²	Protidymová exteriérová podlaha	Exteriérová omietka + maľba	Exteriérová omietka + maľba	Keramický sokel
12.32	2-1.88ková izba	11.96 m ²	Existujúca PU	Existujúca PU	Existujúca PU	
12.32.1	Loggia	2.25 m ²	Protidymová exteriérová podlaha	Exteriérová omietka + maľba	Exteriérová omietka + maľba	Keramický sokel
12.33	Loggia	79.71 m ²				

12NP_NP_LEGENDA MESTNOSTI - BUNKA 7						
Číslo	Účel miestnosti	Plocha	POVRCHOVÉ ÚPRAVY			Poznámka
			Povrchová úprava podlahy	Povrchová úprava stien	Povrchová úprava stropu	
12.33	3-1.88ková izba	18,00 m ²	Existujúca PU	Existujúca PU	Existujúca PU	
12.33.1	Umyvadl.	3,61 m ²	Keramická dlažba	Keramický obklad	SDK podlah. plyn	Keramický sokel
12.33.2	Wc	1,06 m ²	Keramická dlažba	Umyvadlný náter	SDK podlah. plyn	Keramický sokel
12.33.3	Predsiel.	3,07 m ²	PVC podlah.	VPC omietka + maľba	VPC sokel	
12.33.4	Loggia	2,25 m ²	Protidymová exteriérová podlaha	Exteriérová omietka + maľba	Exteriérová omietka + maľba	Keramický sokel
12.34	2-1.88ková izba	11,96 m ²	Existujúca PU	Existujúca PU	Existujúca PU	
12.34.1	Loggia	2,25 m ²	Protidymová exteriérová podlaha	Exteriérová omietka + maľba	Exteriérová omietka + maľba	Keramický sokel
12.35	3-1.88ková izba	18,00 m ²	Existujúca PU	Existujúca PU	Existujúca PU	
12.35.1	Predsiel.	3,07 m ²	PVC podlah.	VPC omietka + maľba	VPC sokel	
12.35.2	Loggia	2,25 m ²	Protidymová exteriérová podlaha	Exteriérová omietka + maľba	Exteriérová omietka + maľba	Keramický sokel
12.36	2-1.88ková izba	11,96 m ²	Existujúca PU	Existujúca PU	Existujúca PU	
12.36.1	Loggia	2,25 m ²	Protidymová exteriérová podlaha	Exteriérová omietka + maľba	Exteriérová omietka + maľba	Keramický sokel
12.37	Loggia	79,71 m ²				

TNP_no_LEGENDA MESTNOSTI - BUNKA 8						
č.m.	Účel miestnosti	Plocha	POVRCHOVÉ ÚPRAVY			Poznámka
			Povrchová úprava podlahy	Povrchová úprava stien	Povrchová úprava stropu	
12.37	3-1.88ková izba	18.00 m ²	Existujúca PU	Existujúca PU	Existujúca PU	
12.37.1	Umyvadl.	3.61 m ²	Keramická dlažba	Keramický obklad	SDK podlah. plyn	Keramický sokel
12.37.2	Wc	1.06 m ²	Keramická dlažba	Umyvadlný náter	SDK podlah. plyn	Keramický sokel
12.37.3	Predsiel.	3.07 m ²	PVC podlah.	VPC omietka + maľba	VPC omietka + maľba	PVC sokel
12.37.4	Loggia	2.25 m ²	Protidymová exteriérová podlaha	Exteriérová omietka + maľba	Exteriérová omietka + maľba	Keramický sokel
12.38	2-1.88ková izba	11.96 m ²	Existujúca PU	Existujúca PU	Existujúca PU	
12.38.1	Loggia	2.25 m ²	Protidymová exteriérová podlaha	Exteriérová omietka + maľba	Exteriérová omietka + maľba	Keramický sokel
12.39	3-1.88ková izba	18.00 m ²	Existujúca PU	Existujúca PU	Existujúca PU	
12.39.1	Predsiel.	3.07 m ²	PVC podlah.	VPC omietka + maľba	VPC omietka + maľba	PVC sokel
12.39.2	Loggia	2.25 m ²	Protidymová exteriérová podlaha	Exteriérová omietka + maľba	Exteriérová omietka + maľba	Keramický sokel
12.40	2-1.88ková izba	11.96 m ²	Existujúca PU	Existujúca PU	Existujúca PU	
12.40.1	Loggia	2.25 m ²	Protidymová exteriérová podlaha	Exteriérová omietka + maľba	Exteriérová omietka + maľba	Keramický sokel
12.41	Loggia	79.71 m ²				

TNP_NP_LEGENDA MESTNOSTI - BUNKA 9						
č.č.	Účel miestnosti	Plocha	POVRCHOVÉ ÚPRAVY			Poznámka
			Povrchová úprava podlahy	Povrchová úprava stien	Povrchová úprava stropu	
12.41	3-1.88ková izba	18,00 m ²	Existujúca PU	Existujúca PU	Existujúca PU	
12.41.1	Umyvadl.	3,61 m ²	Keramická dlažba	Keramický obklad	SDK podlah. plyn	Keramický sokel
12.41.2	Wc	1,06 m ²	Keramická dlažba	Umyvadlný náter	SDK podlah. plyn	Keramický sokel
12.41.3	Predsiel.	3,07 m ²	PVC podlah.	VPL omietka + maľba	VPL omietka + maľba	PVC sokel
12.41.4	Loggia	2,25 m ²	Protidymová exteriérová podlaha	Exteriérová omietka + maľba	Exteriérová omietka + maľba	Keramický sokel
12.42	2-1.88ková izba	11,96 m ²	Existujúca PU	Existujúca PU	Existujúca PU	
12.42.1	Loggia	2,25 m ²	Protidymová exteriérová podlaha	Exteriérová omietka + maľba	Exteriérová omietka + maľba	Keramický sokel
12.43	3-1.88ková izba	18,00 m ²	Existujúca PU	Existujúca PU	Existujúca PU	
12.43.1	Predsiel.	3,07 m ²	PVC podlah.	VPL omietka + maľba	VPL omietka + maľba	PVC sokel
12.43.2	Loggia	2,25 m ²	Protidymová exteriérová podlaha	Exteriérová omietka + maľba	Exteriérová omietka + maľba	Keramický sokel
12.44	2-1.88ková izba	11,96 m ²	Existujúca PU	Existujúca PU	Existujúca PU	
12.44.1	Loggia	2,25 m ²	Protidymová exteriérová podlaha	Exteriérová omietka + maľba	Exteriérová omietka + maľba	Keramický sokel
12.45	Loggia	79,71 m ²				

TNP_NP_LEGENDA MESTNOSTI - BUNKA 10						
Číslo	Účel miestnosti	Plocha	POVRCHOVÉ ÚPRAVY			Poznámka
			Povrchová úprava podlahy	Povrchová úprava stien	Povrchová úprava stropu	
12.45	3-1.88ková izba	18.00 m ²	Existujúca PU	Existujúca PU	Existujúca PU	
12.45.1	Umyvadl.	3.61 m ²	Keramická dlažba	Keramický obklad	SDK podlah. plyn	Keramický sokel
12.45.2	Wc	1.06 m ²	Keramická dlažba	Umyvadlný náter	SDK podlah. plyn	Keramický sokel
12.45.3	Predsiel.	3.07 m ²	PVC podlah.	VPC omietka + maľba	VPC omietka + maľba	PVC sokel
12.45.4	Loggia	2.25 m ²	Protidymová exteriérová podlaha	Exteriérová omietka + maľba	Exteriérová omietka + maľba	Keramický sokel
12.46	2-1.88ková izba	11.96 m ²	PVC podlah.	Existujúca PU	Existujúca PU	PVC sokel
12.46.1	Loggia	2.25 m ²	Protidymová exteriérová podlaha	Exteriérová omietka + maľba	Exteriérová omietka + maľba	Keramický sokel
12.47	3-1.88ková izba	18.00 m ²	Existujúca PU	Existujúca PU	Existujúca PU	
12.47.1	Predsiel.	3.07 m ²	PVC podlah.	VPC omietka + maľba	VPC omietka + maľba	PVC sokel
12.47.2	Loggia	2.25 m ²	Protidymová exteriérová podlaha	Exteriérová omietka + maľba	Exteriérová omietka + maľba	Keramický sokel
12.48	2-1.88ková izba	11.96 m ²	PVC podlah.	Existujúca PU	Existujúca PU	PVC sokel
12.48.1	Loggia	2.25 m ²	Protidymová exteriérová podlaha	Exteriérová omietka + maľba	Exteriérová omietka + maľba	Keramický sokel
12.49	Loggia	79.71 m ²				

TNP_NP_LEGENDA MESTNOSTI - BUNKA 11						
Číslo	Účel miestnosti	Plocha	POVRCHOVÉ ÚPRAVY			Poznámka
			Povrchová úprava podlahy	Povrchová úprava stien	Povrchová úprava stropu	
12.49	3-1.88ková izba	18.00 m ²	Existujúca PU	Existujúca PU	Existujúca PU	
12.49.1	Umyvadl.	3.61 m ²	Keramická dlažba	Keramický obklad	SDK podlah. plyn	Keramický sokel
12.49.2	Wc	1.06 m ²	Keramická dlažba	Umyvadlný náter	SDK podlah. plyn	Keramický sokel
12.49.3	Predsiel.	3.07 m ²	PVC podlah.	VPC omietka + maľba	VPC omietka + maľba	PVC sokel
12.49.4	Loggia	2.25 m ²	Protidymová exteriérová podlaha	Exteriérová omietka + maľba	Exteriérová omietka + maľba	Keramický sokel
12.50	2-1.88ková izba	11.96 m ²	Existujúca PU	Existujúca PU	Existujúca PU	
12.50.1	Loggia	2.25 m ²	Protidymová exteriérová podlaha	Exteriérová omietka + maľba	Exteriérová omietka + maľba	Keramický sokel
12.51	3-1.88ková izba	18.00 m ²	Existujúca PU	Existujúca PU	Existujúca PU	
12.51.1	Predsiel.	3.07 m ²	PVC podlah.	VPC omietka + maľba	VPC omietka + maľba	PVC sokel
12.51.2	Loggia	2.25 m ²	Protidymová exteriérová podlaha	Exteriérová omietka + maľba	Exteriérová omietka + maľba	Keramický sokel
12.52	2-1.88ková izba	11.96 m ²	Existujúca PU	Existujúca PU	Existujúca PU	
12.52.1	Loggia	2.25 m ²	Protidymová exteriérová podlaha	Exteriérová omietka + maľba	Exteriérová omietka + maľba	Keramický sokel
12.53	Loggia	79.71 m ²				

LEGENDA STUPACÍCH POTRUBÍ

- Existujúce stúpace potrubie 8NP až 12NP
- Existujúce stúpace potrubie -2PP až 7NP
- Existujúce stúpace potrubie 0NP až 1NP
- Nové stúpace potrubie
- Demontované stúpace potrubia

LEGENDA POTRUBÍ

- Veľva západ - Nové prírodné potrubie z bezšvovej ocele spájané zvaráním
- Veľva západ - Nové odvodné potrubie z bezšvovej ocele spájané zvaráním
- Veľva západ - Existujúce prírodné potrubie z bezšvovej ocele spájané zvaráním
- Veľva západ - Existujúce odvodné potrubie z bezšvovej ocele spájané zvaráním
- Veľva východ - Nové prírodné potrubie z bezšvovej ocele spájané zvaráním
- Veľva východ - Nové odvodné potrubie z bezšvovej ocele spájané zvaráním
- Veľva východ - Existujúce prírodné potrubie z bezšvovej ocele spájané zvaráním
- Veľva východ - Existujúce odvodné potrubie z bezšvovej ocele spájané zvaráním
- Existujúce stúpace potrubie


LEGENDA VYKUROVACÍCH TELIES

- Panelový vykurovacie teleso s bočným pripojením 4x1/2"
- Veľkosť/výška/dĺžka
- RVS 1320 - rohový termostatický ventil s automatickým obmedzením prietoku 10-50l/h, Rp1/2"
- RVS 1320 - dimenzia/nastavenie ventilu
- RS15 (lotorenení) - rohový uzavierač ventilu s vypúšťaním a uzatvorením Rp1/2", Kvs 1.31
- dimenzia/nastavenie ventilu
- TH - termostatická hlavica s ochranou proti krádeži M 30x15 - model pre verejné budovy
- OV - manuálny odzdučňovací ventil
- Rebríkový vykurovacie teleso s bočným pripojením 2x1/2"
- Veľkosť/výška/dĺžka
- PV15 (150) - priamy termostatický ventil s automatickým obmedzením prietoku 10-150 l/h, Rp1/2"
- dimenzia/nastavenie ventilu
- RP15 (lotorenení) - priamy uzavierač ventilu s vypúšťaním a uzatvorením Rp1/2", Kvs 1.31
- dimenzia/nastavenie ventilu
- TH - termostatická hlavica s ochranou proti krádeži M 30x15 - model pre verejné budovy
- OV - manuálny odzdučňovací ventil

POZNÁMKY

- Pred inštaláciou nových termostatických ventilov je potrebné celú sústavu preladiť
- Pri montáži overiť správnosť trasovania potrubí - nezameniť prívod so spätokom
- Detaily pevného vodu je len schematický. Konštrukciu pevného bodu navrhni podľa priestorových možností na stavbe
- Akýkoľvek kompenzátor montovať s 50% predpätím
- Pri montáži axiálnych kompenzátorov dodržať montážne pokyny. Mužnosť preplachu potrubí.

ODP_NP_LEGENDA MESTNOSTI - SPOLČNÉ PRIESTORY						
Číslo	Účel miestnosti	Plocha	POVRCHOVÉ ÚPRAVY			Poznámka
			Povrchová úprava podlahy	Povrchová úprava stien	Povrchová úprava stropu	
12.01	Síťak elektrárkov	19.04 m ²	Existujúca PU	Existujúca PU	Existujúca PU	
12.03	Stena nábytku	31.09 m ²	Existujúca PU	Existujúca PU	Existujúca PU	
12.04	Prázdna miestnosť	19.40 m ²	Existujúca PU	Existujúca PU	Existujúca PU	
12.11	Šatník	18.34 m ²	Existujúca PU	Existujúca PU	Existujúca PU	
12.18	Kuchynka	16.87 m ²	Existujúca PU	Existujúca PU	Existujúca PU	
12.18.1	Loggia kuchynka B1	2.25 m ²	Protidymová exteriérová podlaha	Exteriérová omietka + maľba	Exteriérová omietka + maľba	Keramický sokel
12.20	Výťah	2.88 m ²	Keramická dlažba	Umyvadlný náter	SDK podlah. plyn	Keramický sokel
12.53	Vestibul BB	44.78 m ²	Existujúca PU	Existujúca PU	Existujúca PU	
12.54	Výťah E.2	3.24 m ²	Existujúca PU	Existujúca PU	Existujúca PU	
12.55	Výťah E.1	3.24 m ²	Existujúca PU	Existujúca PU	Existujúca PU	
12.56	Výťah E.3	3.24 m ²	Existujúca PU	Existujúca PU	Existujúca PU	
12.57	Šatník BB	22.80 m ²	Existujúca PU	Existujúca PU	Existujúca PU	
12.58	Šatník	229.35 m ²	PVC podlah.	Existujúca PU	Existujúca PU	PVC sokel
12.59	Loggia B1	0.80 m ²				Zrušená miestnosť
12.60	Loggia B1	446.67 m ²				

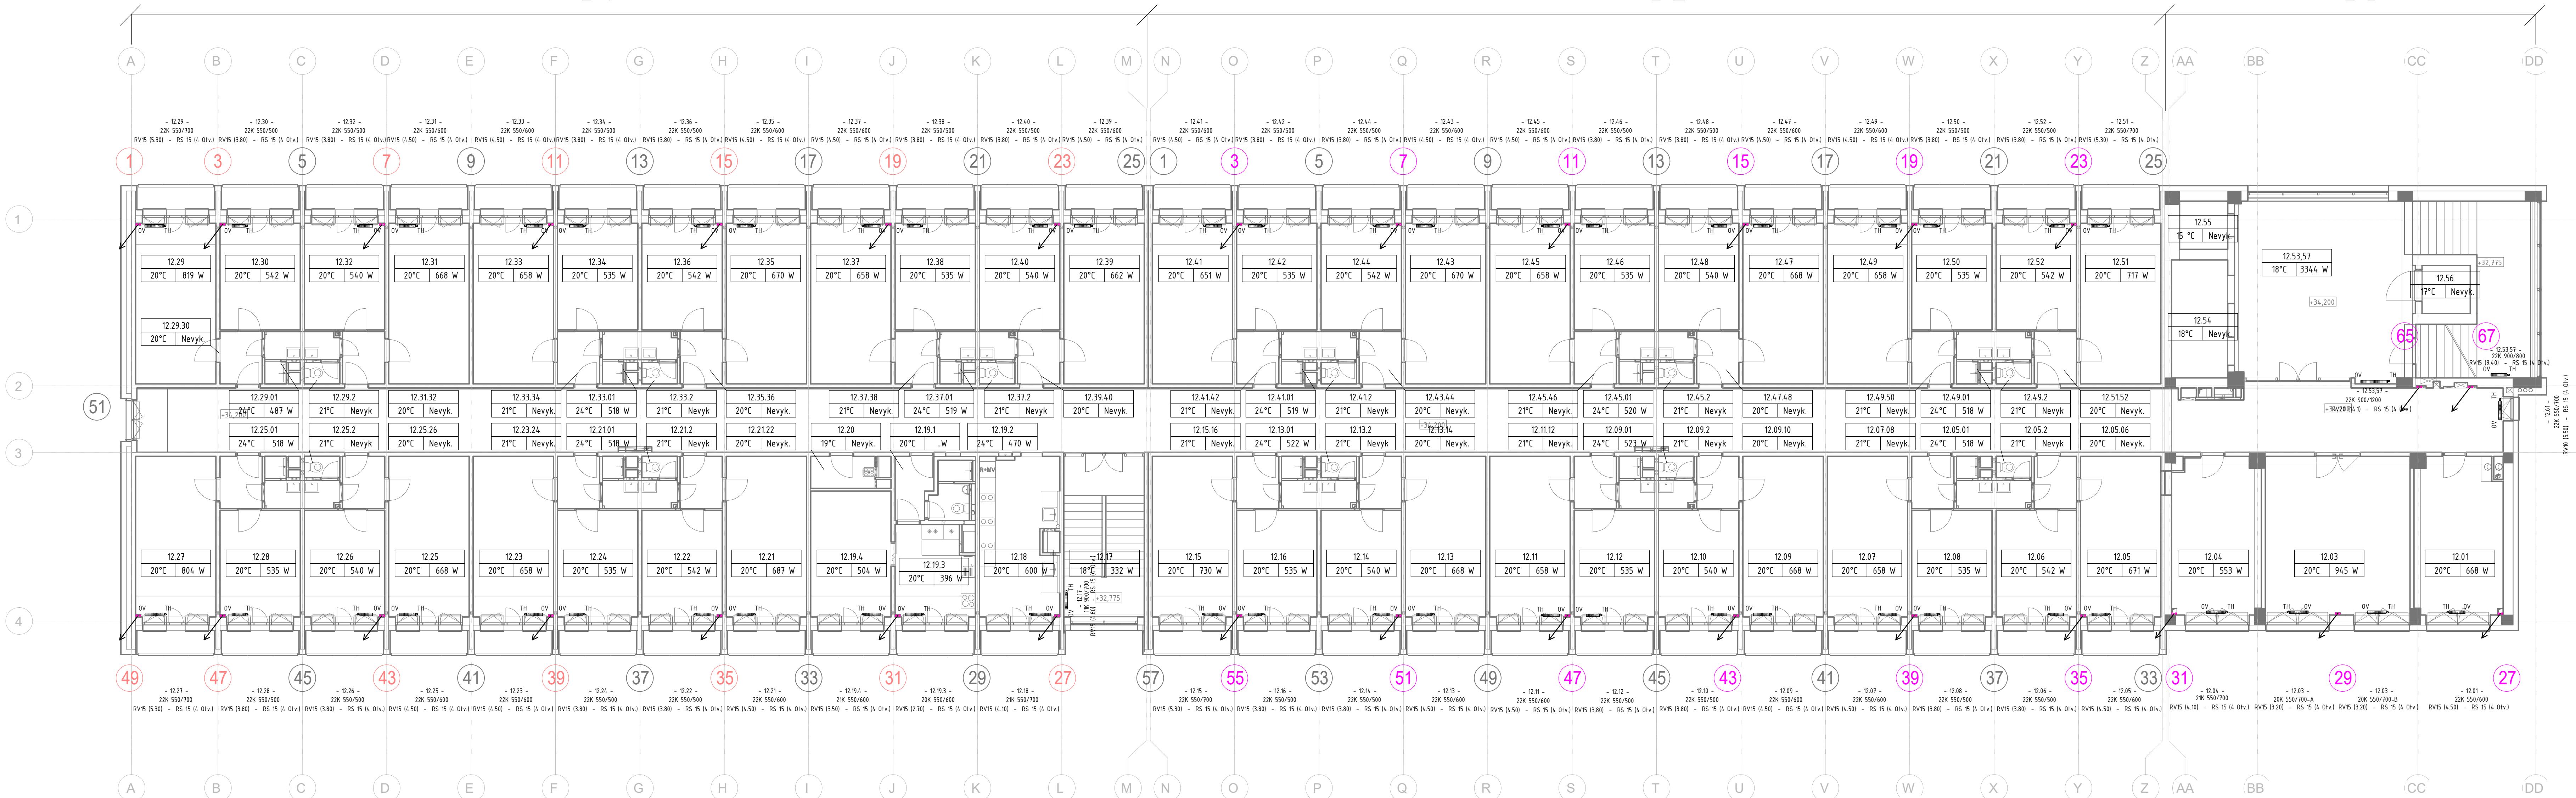

UNP_NP_LEGENDA MESTNOSTI - BUNKA 5						
Zn.	Účel miestnosti	Plocha	POVRCHOVÉ ÚPRAVY			Poznámka
			Povrchová úprava podlahy	Povrchová úprava stien	Povrchová úprava stropu	
12.25	3-1.88ková izba	18.00 m ²	Existujúca PU	Existujúca PU	Existujúca PU	
12.25.1	Umyvadl.	3.61 m ²	Keramická dlažba	Keramický obklad	SDK podlah. plyn	Keramický sokel
12.25.2	Wc	1.06 m ²	Keramická dlažba	Umyvadlný náter	SDK podlah. plyn	Keramický sokel
12.25.3	Predsiel.	3.07 m ²	PVC podlah.	VPC omietka + maľba	VPC sokel	
12.26	Loggia	2.25 m ²	Protidymová exteriérová podlaha	Exteriérová omietka + maľba	Exteriérová omietka + maľba	Keramický sokel
12.27	2-1.88ková izba	11.96 m ²	Existujúca PU	Existujúca PU	Existujúca PU	
12.27.1	Loggia	2.25 m ²	Protidymová exteriérová podlaha	Exteriérová omietka + maľba	Exteriérová omietka + maľba	Keramický sokel
12.28	2-1.88ková izba	11.96 m ²	Existujúca PU	Existujúca PU	Existujúca PU	
12.28.1	Loggia	2.25 m ²	Protidymová exteriérová podlaha	Exteriérová omietka + maľba	Exteriérová omietka + maľba	Keramický sokel
Príloha			79 str.			