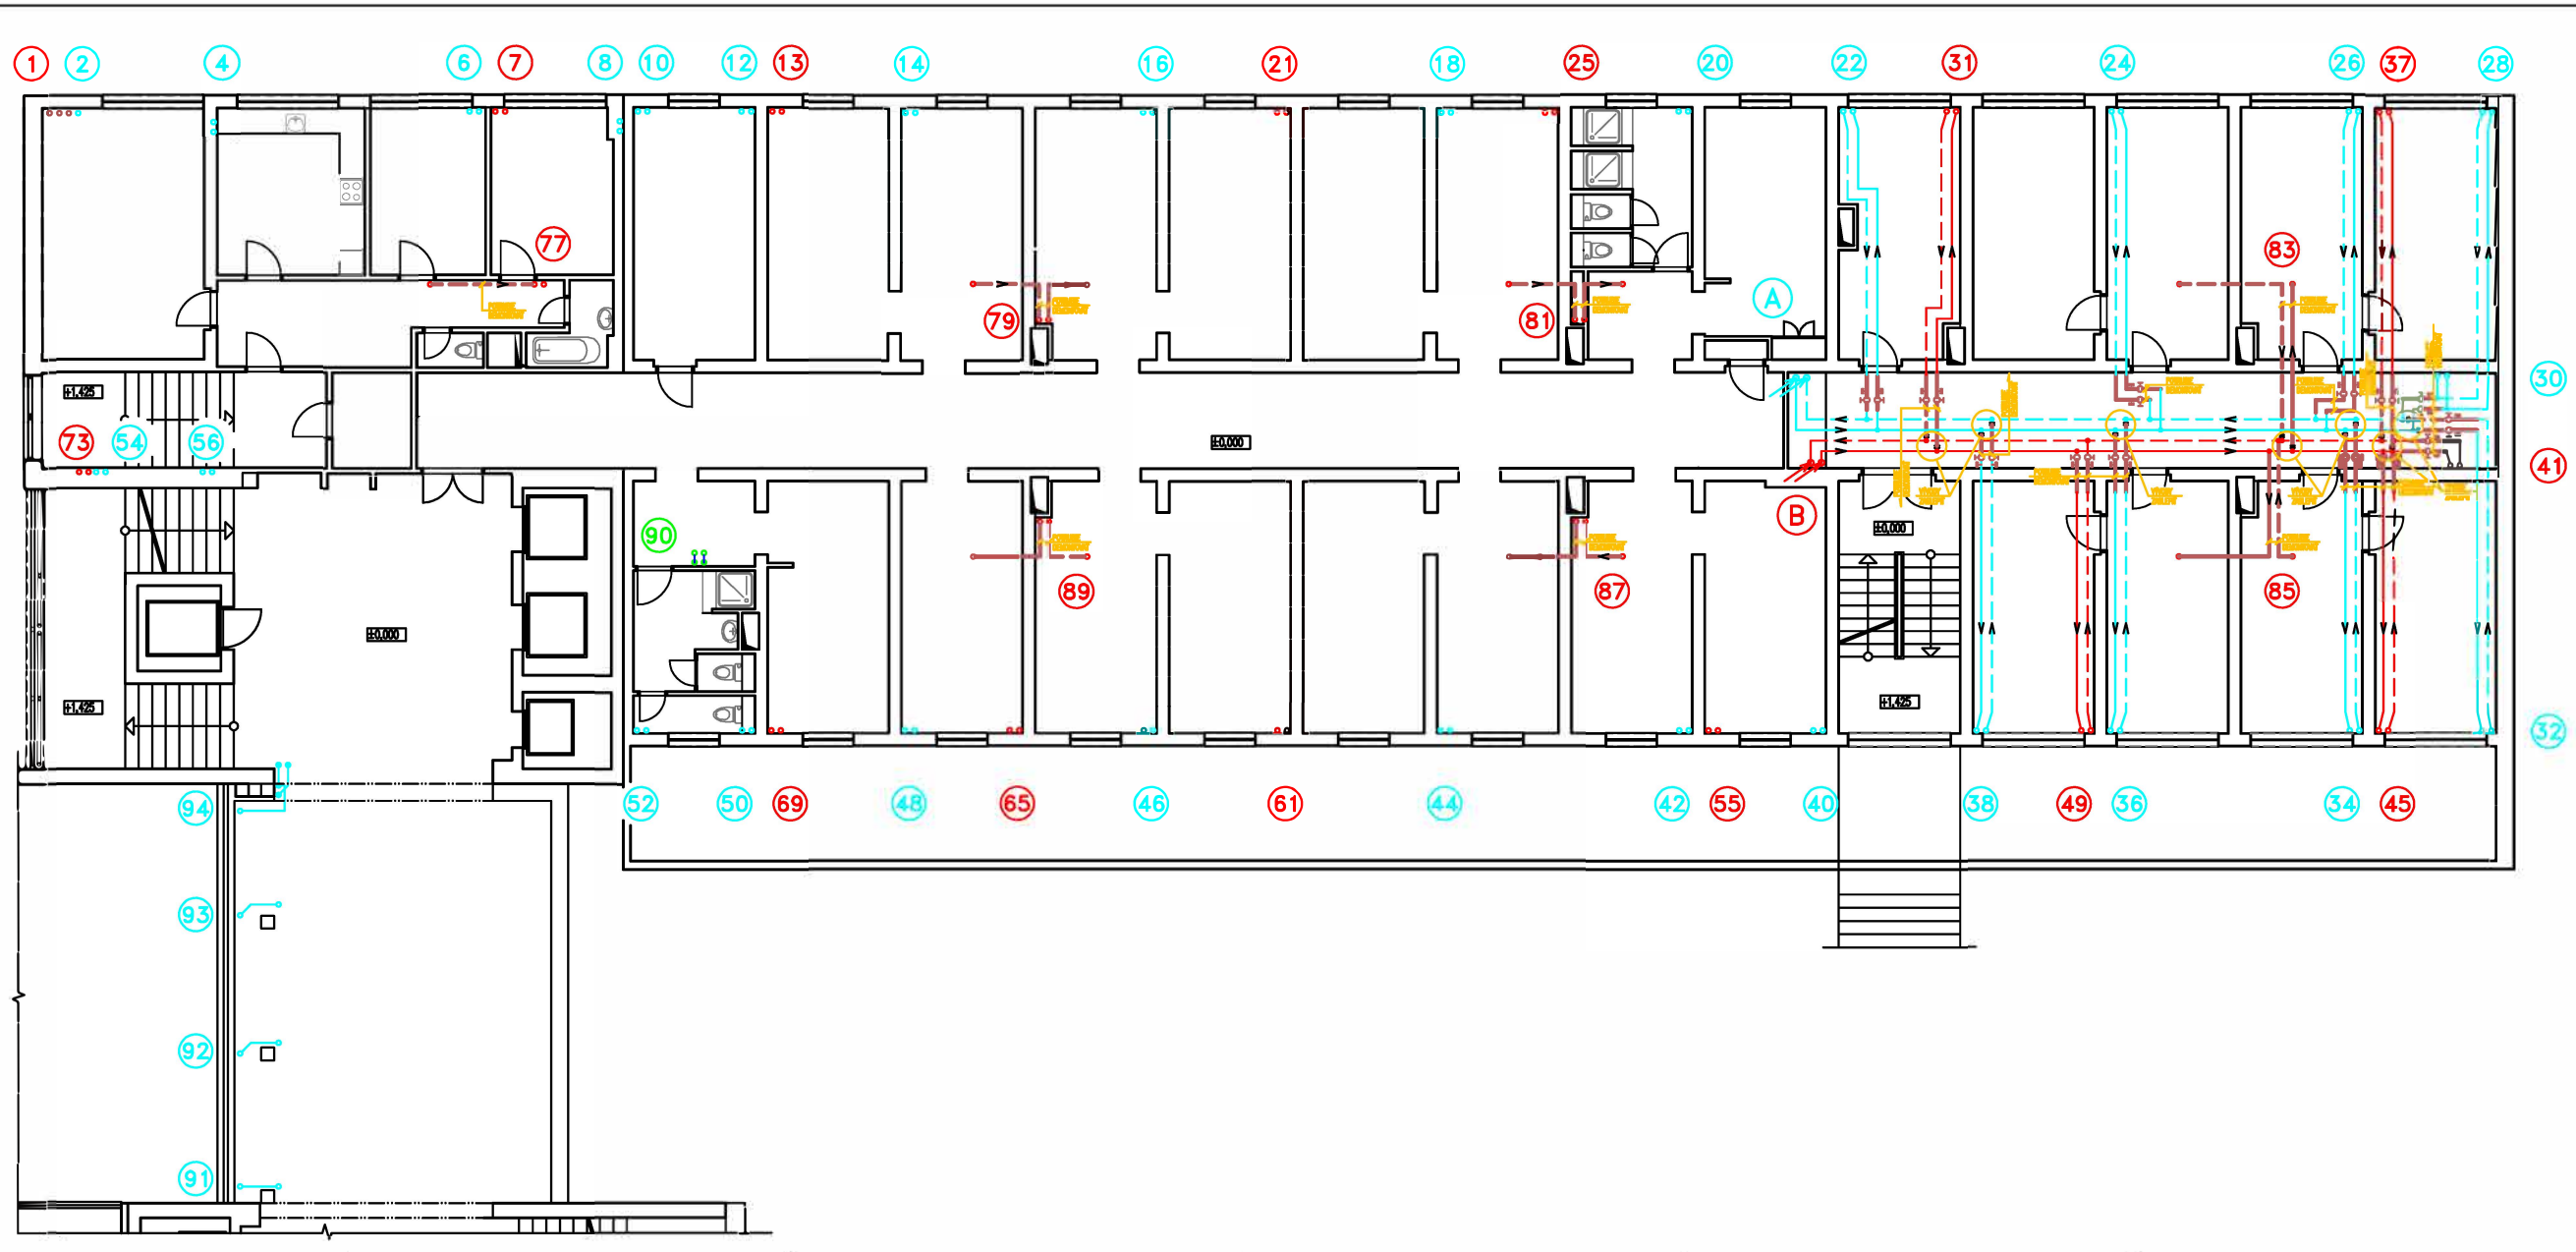

LEGENDA:

- JESTVUJÚCE POTRUBIE ÚK – SKUPINA "A" (SVETLÝ – 6.POSCHODIE)
- JESTVUJÚCE POTRUBIE ÚK – SKUPINA "B" (T. – 14.POSCHODIE)
- JESTVUJÚCE POTRUBIE ÚK – URČENÉ NA DEMONTÁŽ
- JESTVUJÚCE VYKUROVACIE TELESO LIATKOVÉ ČLÁNKOVÉ, TYP KLASIK
- KD-600/1600 NOVÉ REBRÍKOVÉ VYKUROVACIE TELESO, TYP THERMAL TREND KD 600/1600
- (2) JESTVUJÚCA STÚPAČKA – SKUPINA "A" (SVETLÝ – 6.POSCHODIE)
- (1) JESTVUJÚCA STÚPAČKA – SKUPINA "B" (T. – 14.POSCHODIE)

PVH(D)	RADIÁTOROVÝ VENTIL PRIAMY OVERTROP RFVD, DN10, NASTAVENIE 5
RVH(D)	RADIÁTOROVÝ VENTIL ROHOVÝ OVERTROP RFVR, DN10, NASTAVENIE 5
PVH(D)	RADIÁTOROVÝ VENTIL PRIAMY OVERTROP AVA, DN10, NASTAVENIE 5
RVH(D)	RADIÁTOROVÝ VENTIL ROHOVÝ OVERTROP AVA, DN10, NASTAVENIE 5
PŠH	RADIÁTOROVÉ PRIAME REGULAČNÉ ŠKRTIACE OVERTROP COMI 2, DN10
RŠH	RADIÁTOROVÉ ROHOVÉ REGULAČNÉ ŠKRTIACE OVERTROP COMI 2, DN10
TH	TERMOSTATICKÁ HLAVICA OVERTROP UNI LH
RH	RUČNÁ HLAVICA OVERTROP

$\vartheta = -11°C$

POZNÁMKA:

PRED MONTÁŽOU JE TREBA VOPRED PREDEMŇ SMER PRÍVODNÉHO VYKUROVACIEHO VODIVA

VYPRACOVAL:	KONTROLOVAL:	ZODP. PROJEKTANT:	
MENO PODPIS	MENO PODPIS	MENO PODPIS	
MIESTO STAVBY : KARLOVA VES, parc.č.3539			5
INVESTOR: Základná škola Karloveská v Bratislave, Karloveská ulica 63, Bratislava			
