


B1

B2

B3

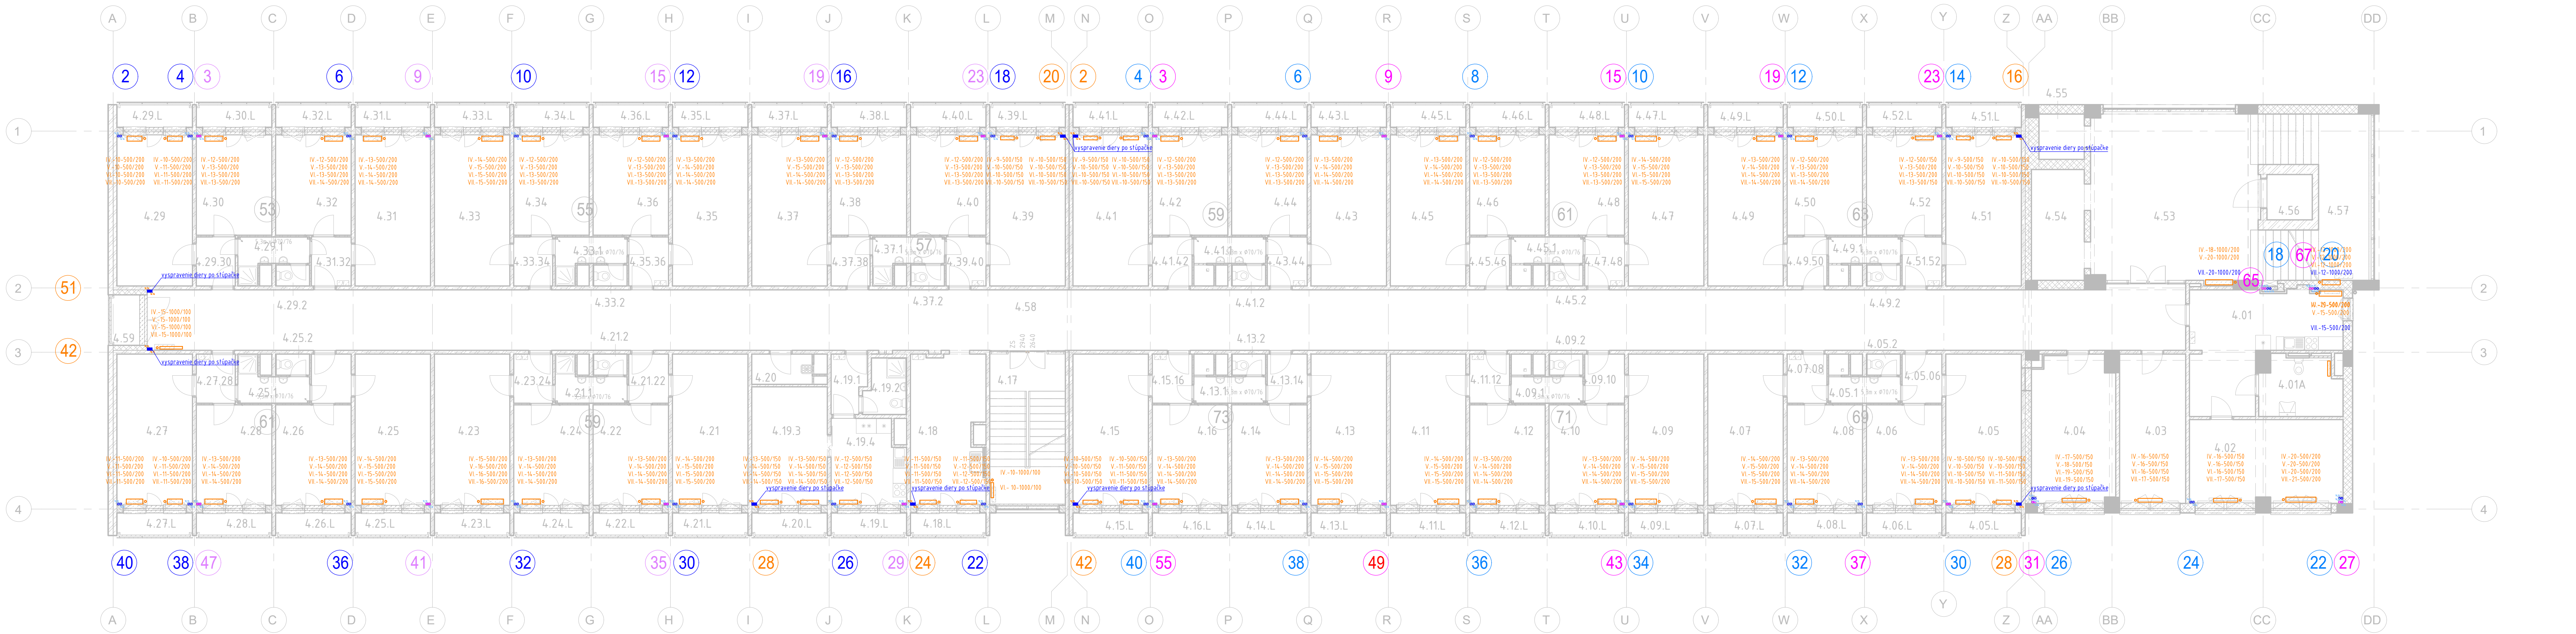

04NP_LEGENDA MIESTNOSTÍ - BUNKA 1			04NP_LEGENDA MIESTNOSTÍ - BUNKA 2			04NP_LEGENDA MIESTNOSTÍ - BUNKA 3			04NP_LEGENDA MIESTNOSTÍ - BUNKA 4		
Č.m.	Účel miestnosti	Plocha	Č.m.	Účel miestnosti	Plocha	Č.m.	Účel miestnosti	Plocha	Č.m.	Účel miestnosti	Plocha
4.05	3-Lôžková izba	18,00 m²	4.09	3-Lôžková izba	18,00 m²	4.13	3-Lôžková izba	18,00 m²	4.21	3-Lôžková izba	18,00 m²
4.05.1	Umyvárň	3,69 m²	4.09.1	Umyvárň	3,69 m²	4.13.1	Umyvárň	3,69 m²	4.21.1	Umyvárň	3,71 m²
4.05.2	WC	1,13 m²	4.09.2	WC	1,13 m²	4.13.2	WC	1,13 m²	4.21.2	WC	1,13 m²
4.05.06	Predsieň	3,09 m²	4.09.10	Predsieň	3,09 m²	4.13.14	Predsieň	3,09 m²	4.21.22	Predsieň	3,09 m²
4.05.L	Loggia	2,93 m²	4.09.L	Loggia	2,93 m²	4.13.L	Loggia	2,93 m²	4.21.L	Loggia	2,93 m²
4.06	2-Lôžková izba	11,96 m²	4.10	2-Lôžková izba	11,96 m²	4.14	2-Lôžková izba	11,96 m²	4.22	2-Lôžková izba	11,96 m²
4.06.L	Loggia	2,93 m²	4.10.L	Loggia	2,93 m²	4.14.L	Loggia	2,93 m²	4.22.L	Loggia	2,93 m²
4.07	3-Lôžková izba	18,00 m²	4.11	3-Lôžková izba	18,00 m²	4.15	3-Lôžková izba	18,00 m²	4.23	3-Lôžková izba	18,00 m²
4.07.08	Predsieň	3,09 m²	4.11.12	Predsieň	3,09 m²	4.15.16	Predsieň	3,09 m²	4.23.24	Predsieň	3,02 m²
4.07.L	Loggia	2,93 m²	4.11.L	Loggia	2,93 m²	4.15.L	Loggia	2,93 m²	4.23.L	Loggia	2,93 m²
4.08	2-Lôžková izba	11,96 m²	4.12	2-Lôžková izba	11,96 m²	4.16	2-Lôžková izba	11,96 m²	4.24	2-Lôžková izba	11,96 m²
4.08.L	Loggia	2,93 m²	4.12.L	Loggia	2,93 m²	4.16.L	Loggia	2,93 m²	4.24.L	Loggia	2,93 m²

04NP_LEGENDA MIESTNOSTÍ - BUNKA 5			04NP_LEGENDA MIESTNOSTÍ - BUNKA 6			04NP_LEGENDA MIESTNOSTÍ - BUNKA 7			04NP_LEGENDA MIESTNOSTÍ - BUNKA 8		
Č.m.	Účel miestnosti	Plocha	Č.m.	Účel miestnosti	Plocha	Č.m.	Účel miestnosti	Plocha	Č.m.	Účel miestnosti	Plocha
4.25	3-Lôžková izba	18,00 m²	4.29	3-Lôžková izba	18,00 m²	4.33	3-Lôžková izba	18,00 m²	4.37	3-Lôžková izba	18,00 m²
4.25.1	Umyvárň	3,71 m²	4.29.1	Umyvárň	3,71 m²	4.33.1	Umyvárň	3,71 m²	4.37.1	Umyvárň	3,71 m²
4.25.2	WC	1,13 m²	4.29.2	WC	1,13 m²	4.33.2	WC	1,13 m²	4.37.2	WC	1,13 m²
4.25.26	Predsieň	3,09 m²	4.29.30	Predsieň	3,02 m²	4.33.34	Predsieň	3,02 m²	4.37.38	Predsieň	3,02 m²
4.25.L	Loggia	2,93 m²	4.29.L	Loggia	2,93 m²	4.33.L	Loggia	2,93 m²	4.37.L	Loggia	2,93 m²
4.26	2-Lôžková izba	11,96 m²	4.30	2-Lôžková izba	11,96 m²	4.34	2-Lôžková izba	11,96 m²	4.38	2-Lôžková izba	11,96 m²
4.26.L	Loggia	2,93 m²	4.30.L	Loggia	2,93 m²	4.34.L	Loggia	2,93 m²	4.38.L	Loggia	2,93 m²
4.27	3-Lôžková izba	18,00 m²	4.31	3-Lôžková izba	18,00 m²	4.35	3-Lôžková izba	18,00 m²	4.39	3-Lôžková izba	18,00 m²
4.27.28	Predsieň	3,02 m²	4.31.32	Predsieň	3,09 m²	4.35.36	Predsieň	3,09 m²	4.39.40	Predsieň	3,09 m²
4.27.L	Loggia	2,93 m²	4.31.L	Loggia	2,93 m²	4.35.L	Loggia	2,93 m²	4.39.L	Loggia	2,93 m²
4.28	2-Lôžková izba	11,96 m²	4.32	2-Lôžková izba	11,96 m²	4.36	2-Lôžková izba	11,96 m²	4.40	2-Lôžková izba	11,96 m²
4.28.L	Loggia	2,93 m²	4.32.L	Loggia	2,93 m²	4.36.L	Loggia	2,93 m²	4.40.L	Loggia	2,93 m²

04NP_LEGENDA MIESTNOSTÍ - BUNKA 9			04NP_LEGENDA MIESTNOSTÍ - BUNKA 10			04NP_LEGENDA MIESTNOSTÍ - BUNKA 11			04NP_LEGENDA MIESTNOSTÍ - SPOLOČNÉ PRIESTORY		
Č.m.	Účel miestnosti	Plocha	Č.m.	Účel miestnosti	Plocha	Č.m.	Účel miestnosti	Plocha	Č.m.	Účel miestnosti	Plocha
4.41	3-Lôžková izba	18,00 m²	4.45	3-Lôžková izba	18,00 m²	4.49	3-Lôžková izba	18,00 m²	4.01	Škaf	15,55 m²
4.41.1	Umyvárň	3,69 m²	4.45.1	Umyvárň	3,69 m²	4.49.1	Umyvárň	3,69 m²	4.04	Škaf	19,10 m²
4.41.2	WC	1,13 m²	4.45.2	WC	1,13 m²	4.49.2	WC	1,13 m²	4.17	Schodisko B1	18,23 m²
4.41.42	Predsieň	3,09 m²	4.45.46	Predsieň	3,09 m²	4.49.50	Predsieň	3,09 m²	4.18	Kuchynka	17,15 m²
4.41.L	Loggia	2,93 m²	4.45.L	Loggia	2,93 m²	4.49.L	Loggia	2,93 m²	4.18.L	Loggia kuchynka B1	2,93 m²
4.42	2-Lôžková izba	11,96 m²	4.46	2-Lôžková izba	11,96 m²	4.50	2-Lôžková izba	11,96 m²	4.20	Výlečka	2,88 m²
4.42.L	Loggia	2,93 m²	4.46.L	Loggia	2,93 m²	4.50.L	Loggia	2,93 m²	4.53	Vestibul B3	44,28 m²
4.43	3-Lôžková izba	18,00 m²	4.47	3-Lôžková izba	18,00 m²	4.51	3-Lôžková izba	18,00 m²	4.54	Výťah E2	3,24 m²
4.43.44	Predsieň	3,09 m²	4.47.48	Predsieň	3,09 m²	4.51.52	Predsieň	3,09 m²	4.55	Výťah E1	3,24 m²
4.43.L	Loggia	2,93 m²	4.47.L	Loggia	2,93 m²	4.51.L	Loggia	2,93 m²	4.56	Výťah E3	3,24 m²
4.44	2-Lôžková izba	11,96 m²	4.48	2-Lôžková izba	11,96 m²	4.52	2-Lôžková izba	11,96 m²	4.57	Schodisko B3	22,80 m²
4.44.L	Loggia	2,93 m²	4.48.L	Loggia	2,93 m²	4.52.L	Loggia	2,93 m²	4.58	Chodba	195,57 m²

04NP_LEGENDA MIESTNOSTÍ - IMOBILNÝ			04NP_LEGENDA MIESTNOSTÍ - APARTMÁN		
Č.m.	Účel miestnosti	Plocha	Č.m.	Účel miestnosti	Plocha
4.01	Chodba a kuchynka	21,24 m²	4.19.1	Predsieň	3,10 m²
4.01A	Sprcha a WC	7,25 m²	4.19.2	Sprcha a WC	3,48 m²
4.02	Izba	20,13 m²	4.19.3	Izba	14,10 m²
			4.19.4	Kuchynka	9,66 m²

LEGENDA

- JESTVUJÚCE OCEŤOVÉ ROZVODY - DEMONTOVAŤ
- JESTVUJÚCE OCEŤOVÉ ROZVODY - OŠŤAVUJACE
- JESTVUJÚCE LIATINOVÉ ČLÁNKOVÉ VYKUROVACIE TELESO VRÁTANE ARMATOR - DEMONTOVAŤ
- ** VYKUROVACIE TELESO ROROVÉ - HLADKÁ RÓRA 2x Ø76 - DEMONTOVAŤ
- 10-500/200 - ČLÁNKOVÉ VYKUROVACIE TELESO S RAD. VENTILOM A SKRUTKOVANÍM
- 10 - POČET ČLÁNKOV
- 500 - PRÍPOJOVACIA VÝŠKA RADIÁTORA 500mm
- 200 - ŠÍRKA ČLÁNKU 200mm
- 19 67 STOPAČKY V ODTIECHOCH RUŽOVEJ - OŠŤAVUJACE PO 12NP
- 26 18 STOPAČKY V ODTIECHOCH MODREJ - OŠŤAVUJACE PO 7NP
- 14 STOPAČKY ORANŽOVOU OZNAČENÉ - DEMONTOVAŤ

±0,000 ± 192,36m n. m.

INVESTOR Univerzita Komenského v Bratislave Šafárikovo nám. 6 818 06 Bratislava		Vysokoškolské mesto Ľ. Štúra - Mlyny UK Staré Grunty 36 841 04 Bratislava	
NÁZOV STAVBY MODERNIZÁCIA A OBNOVA VÝŠKOVÝCH BUDOV - BLOK B VM Ľ. ŠTÚRA, MLÝNY UK			
GENERÁLNY PROJEKTANT VM PROJEKT, s.r.o. Bopnická 3 Bratislava 831 04		SPRÁVZDAVATEĽ ČASTI PO Gremi KLIMA, s.r.o. Galvaniho 6/A Bratislava 821 04	
KOORDINÁTOR PROJEKTU Ing. Ivan Zaľko		VÝKONOVATEĽ Ing. Renáta Kárnová Ing. Martin Muráň	
DOPLNENIE PROJEKTU Ing. Ivan Zaľko		KONSTRUKČNÝ PROJEKTANT Ing. Ján Tóth	
STUPŇ ODOBRÁDZANIA Dokumentácia pre stavebné povolenie Dokumentácia pre realizáciu stavby		ČÍSLO DOKUMENTU 23051DRS	
PROJEKT E.01.07 ÚSTREDNÉ VYKUROVANIE		DATUM 03/2024	
ČÍSLO ST. SO 01		NÁZOV STAVEBNÉHO OBJEKTU VÝŠKOVÁ BUDOVA BLOK B (ČASŤ B1, B2, B3)	
OBŠAR VÝKRESU Pôdorys 4.-7.NP - BP		MIERKA 1:100	
		ČÍSLO VÝKRESU UV_008	