


29.11.2025 21:20:25 03-2025_Kuznia Raciborska remonty_UL.dwg 2025-03-19

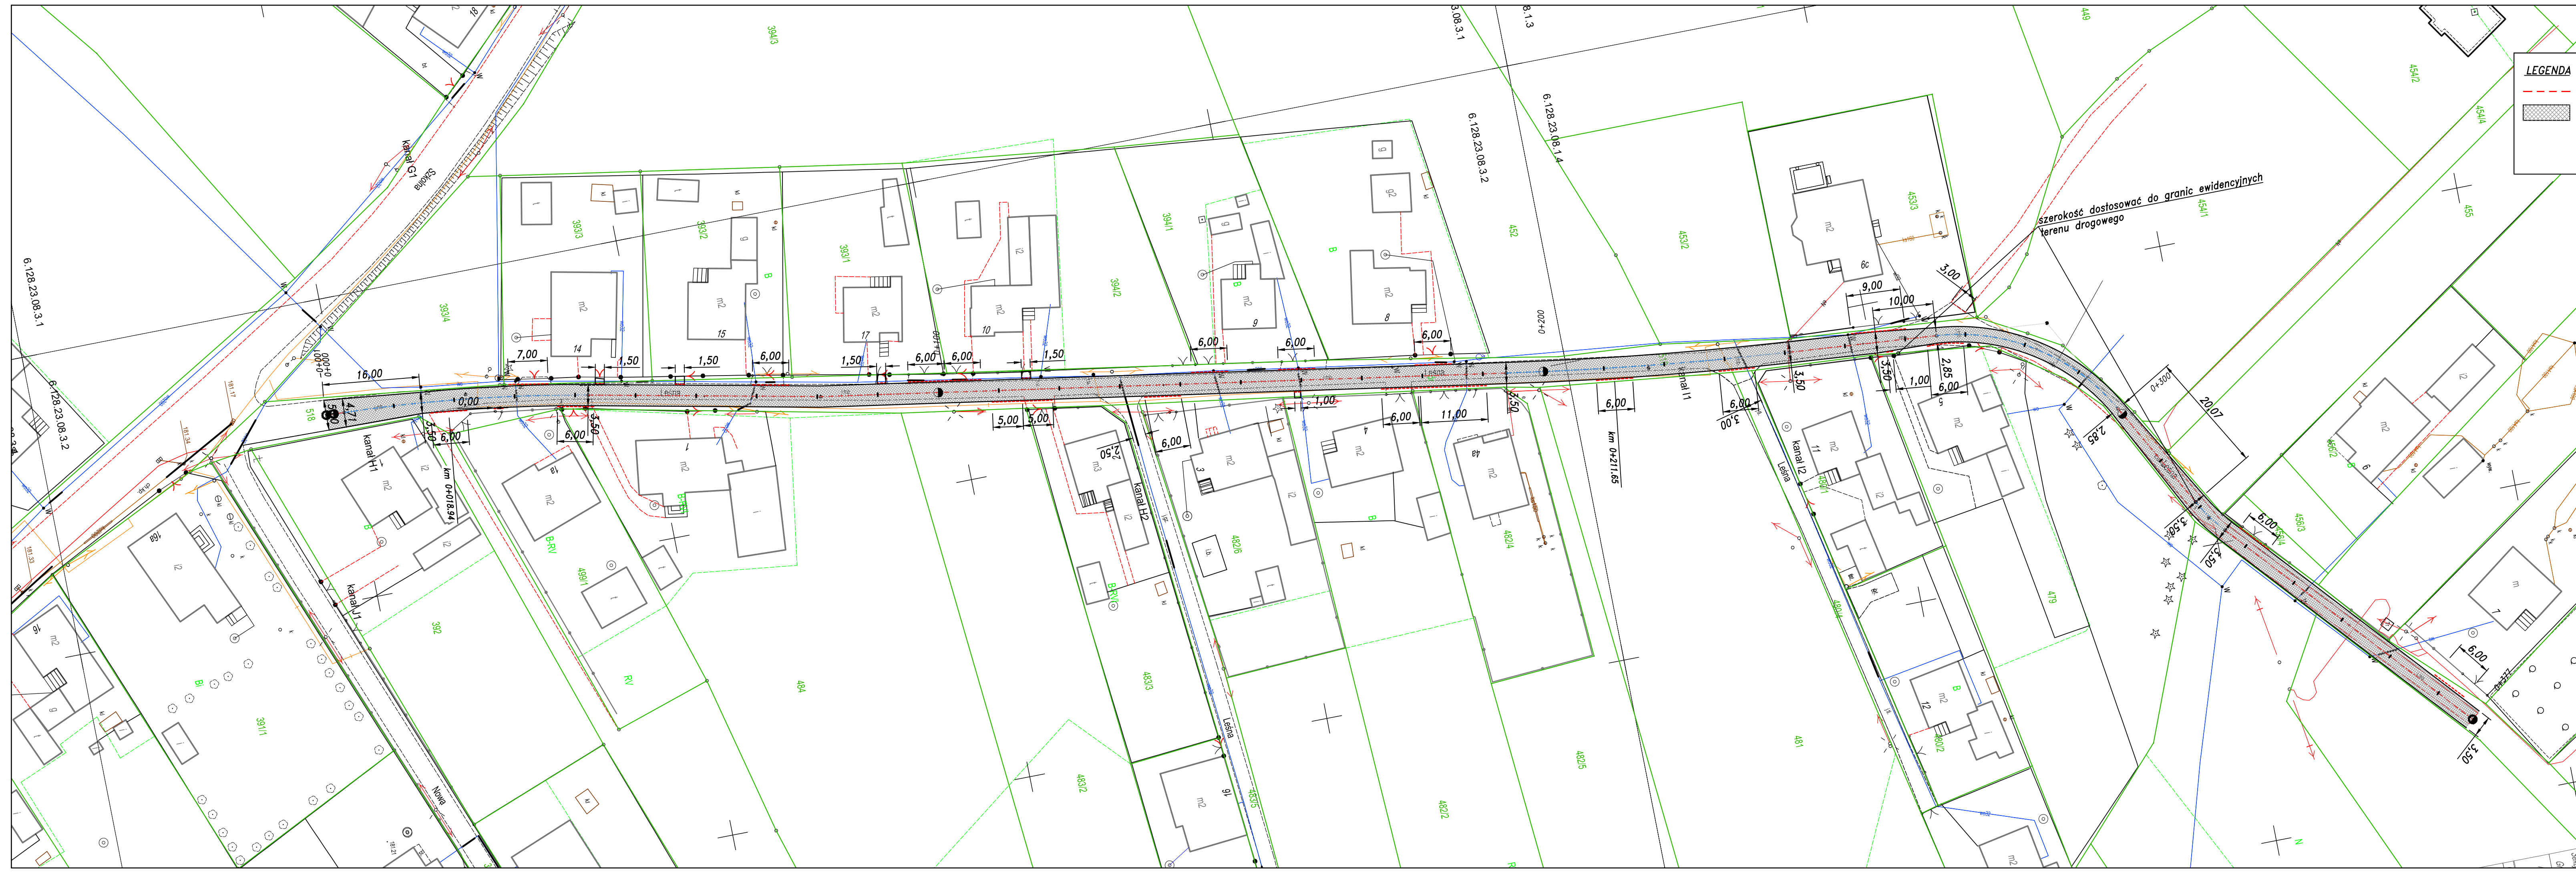

LEGENDA

- krawężnik najazdowy 100x22x15
- nawierzchnia jezdni bitumicznej

szerokość dostosować do granic ewidencyjnych
terenu drogowego

JEDNOSTKA PROJEKTOWA: CURSUS PROJEKT Marcin Ludwig ul. Spokojna 14, 44-171 Pławniowice tel. +48 602 555 630 NIP: 756-153-85-22 Regon: 241085395 www.cursusprojekt.pl mail: biuro@cursusprojekt.pl					
INWESTOR: GMINA KUŹNIA RACIBORSKA UL. SŁOWACKIEGO 4 47-420 KUŹNIA RACIBORSKA tel. +48 32 419-14-17, fax. +48 32 419-14-32 https://kuzniaraciborska.pl e-mail: poczta@kuzniaraciborska.pl					
PRZEDSIĘWZIĘCIE: ODTWORZENIE DRÓG W MIEJSCOWOŚCI BUDZIŚKA PO WYKONANIU KANALIZACJI SANITARNEJ					
LOKALIZACJA: UL. LEŚNA województwo: śląskie powiat: raciborski gmina: Kuznia Raciborska - obszar wiejski obryb: 0001 BUDZIŚKA, Nr. działki: 518					
STADIUM: ZSŁOŻENIE ROBOT BUDOWLANYCH	BRANŻA: DROGOWA			NR PROJEKTU: 03-2025	
NR. UMOWY: -	TYTUŁ RYSUNKU: PLAN SYTUACYJNY			NR RYS. 2.3	
STANOWISKO:	IMIĘ I NAZWISKO:	BRANŻA:	NR UPR:	PODPIS:	SKALA: 1:500
PROJEKTANT:	MGR INŻ. MARCIN LUDWIG	DROGI	SLK/2515/POOD/09		DATA: LUTY 2025
ASYSTENT:	MICHAŁ GONCIARZ				
UWAGA!!! PROJEKT CHRONIONY JEST PRAWAMI AUTORSKIMI NA WSZYSTKICH POLACH EKSPLOATACJI POWIELANIE BEZ PISEMNEJ ZGODY AUTORA ZABRONIONE					