
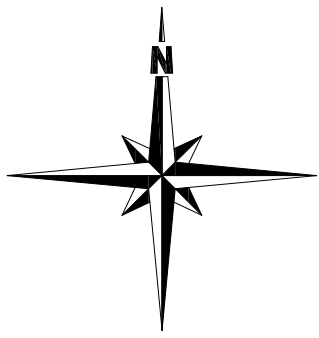


SITUÁCIA OSADENIA, M 1:1000

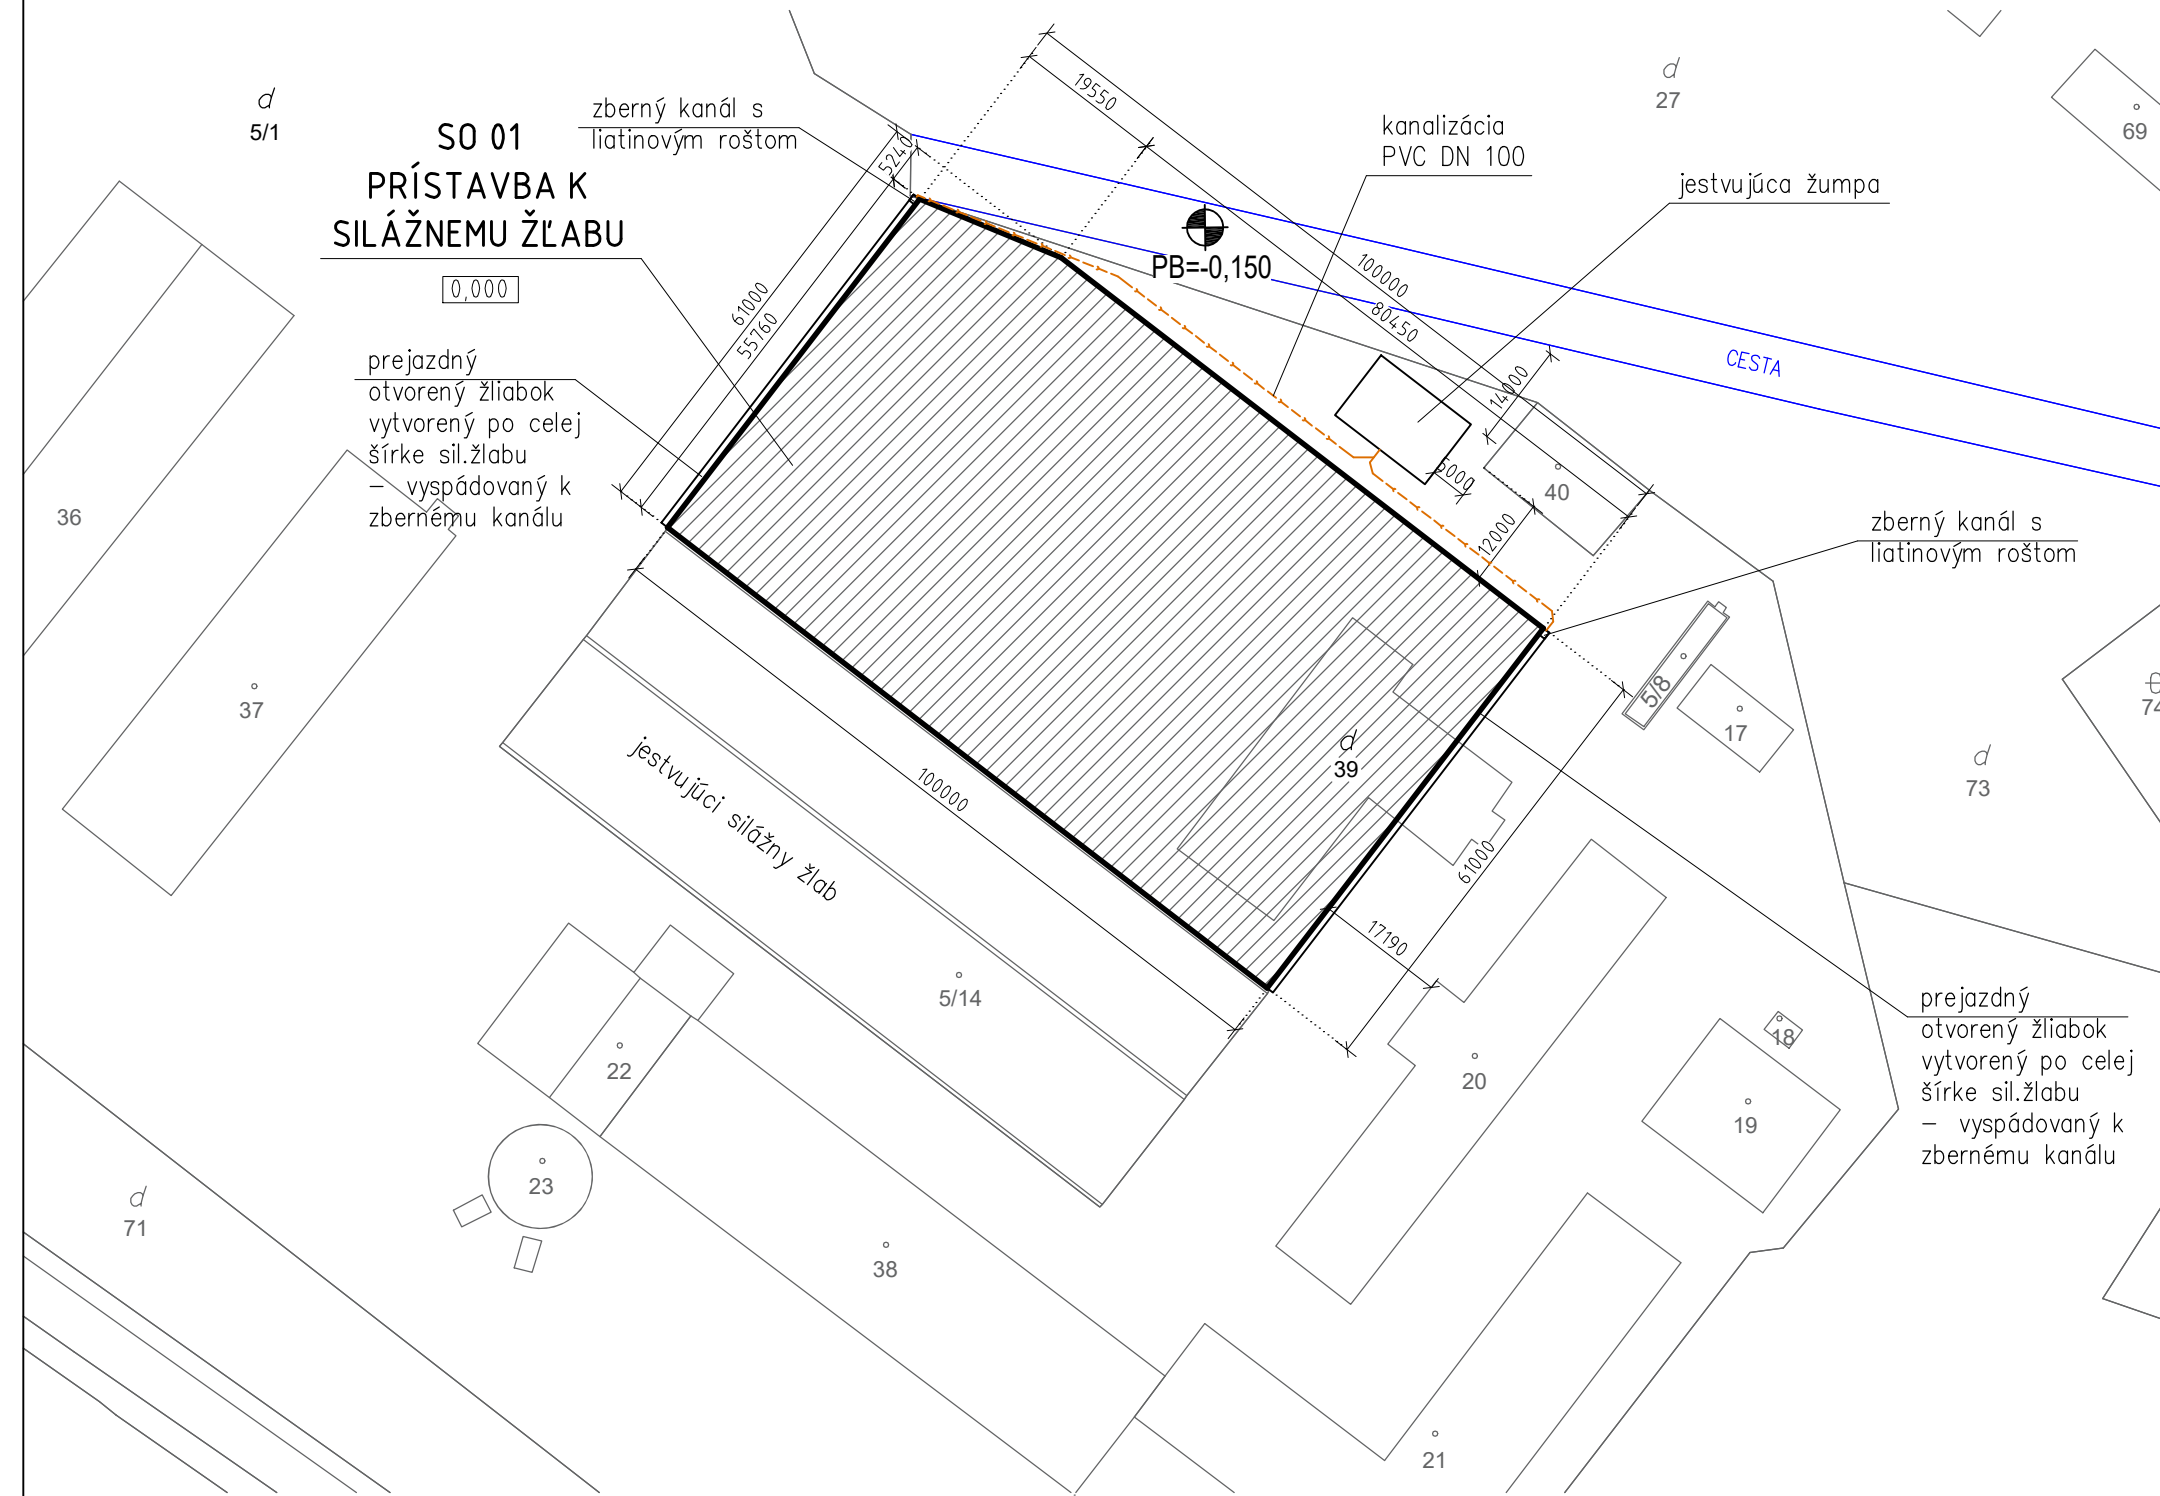

PVB

- PEVNÝ VÝŠKOVÝ BOD = 0,000  
BUDOVA PRÍSTAVBY K SILÁŽNEMU ŽĽABU  
- NIVELETA MIESTNEJ KOMUNIKÁCIE - CESTY V LÍNII  
OBJEKTU PRÍSTAVBY S ÚROVŇOU - 0,150 m

STAVEBNÉ OBJEKTY

SO-01 PRÍSTAVBA K SILÁŽNEMU ŽĽABU

|   |                    |                        |                                                                                       |      |
|---|--------------------|------------------------|---------------------------------------------------------------------------------------|------|
| ZODP. PROJEKTANT   | VYPRACOVAL         | KRESLIL                |  |      |
| ING. ARCH. R. HOFERICA   | ING. F. BACHOREC   | ING. M. KOSZTOLÁNYIOVÁ |                                                                                       |      |
|   |                    |                        |                                                                                       |      |
| OKRES: NOVÉ ZÁMKY   | MESTO-OBEC: DUBNÍK |                        |                                                                                       |      |
| INVESTOR: AGROPROFIT Bešeňov, a.s., Bešeňov č.624, Bešeňov, 941 41, IČO: 36550264   |                    |                        | FORMÁT:                                                                               | 2xA4 |
| STAVBA:<br><br><div>PRÍSTAVBA K SILÁŽNEMU ŽĽABU</div><br><div>KAT. ÚZEMIE: VEĽKÁ TABUĽA                                                                                                                                                                                                                                                                                                                                                                                                                                                                                                                                                                                                                                                                                                                                                                                                                                                                                                                                                                                                                                                                                                                                                                                                                                                                                                                                                                                                                                                                                                                                                                                                                                                                                                                                                                                                                                                                                                                                                                                                                                                                                                                                                                                                                                                                                                                                                                                                                                                                                                                                                                                                                                                                                                                                                                                                                                                                                                                                                                                                                                                                                                                                                                                                                                                                                                                                                                                                                                                                                                                                                                                                                                                                                                                                                                                                                                                                                                                                                                                                                                                                                                                                                                                                                                                                                                                                                                                                                                                                                                                                                                                                                                                                                                                                                                                                                                                                                                                                                                                                                                                                                                                                                                                                                                                                                                                                                                                                                                                                                                                                                                                                                                                                                                                                                                                                                                                                                                                                                                                                                                                                                                                                                                                                                                                                                                                                                                                                                                                                                                                                                                                                                                                                                                                                                                                                                                                                                                                                                                                                                                                                                                                                                                                                                                                                                                                                                                                                                                                                                                                                                                                                                                                                                                                                                                                                                                                                                                                                                                                                                                                                                                                                                                                                                                                                                                                                                                                                                                                                                                                                                                                                                                                                                                                                                                                                                                                                                                                                                                                                                                                                                                                                                                                                                                                                                                                                                                                                                                                                                                                                                                                                                                                                                                                                                                                                                                                                                                                                                                                                                                                                                                                                                                                                                                                                                                                                                                                                                                                                                                                                                                                                                                                                                                                                                                                                                                                                                                                                                                                                                                                                                                                                                                                                                                                                                                                                                                                                                                                                                                                                                                                                                                                                                                                                                                                                                                                                                                                                                                                                                                                                                                                                                                                                                  </div> |                    |                        |                                                                                       |      |