
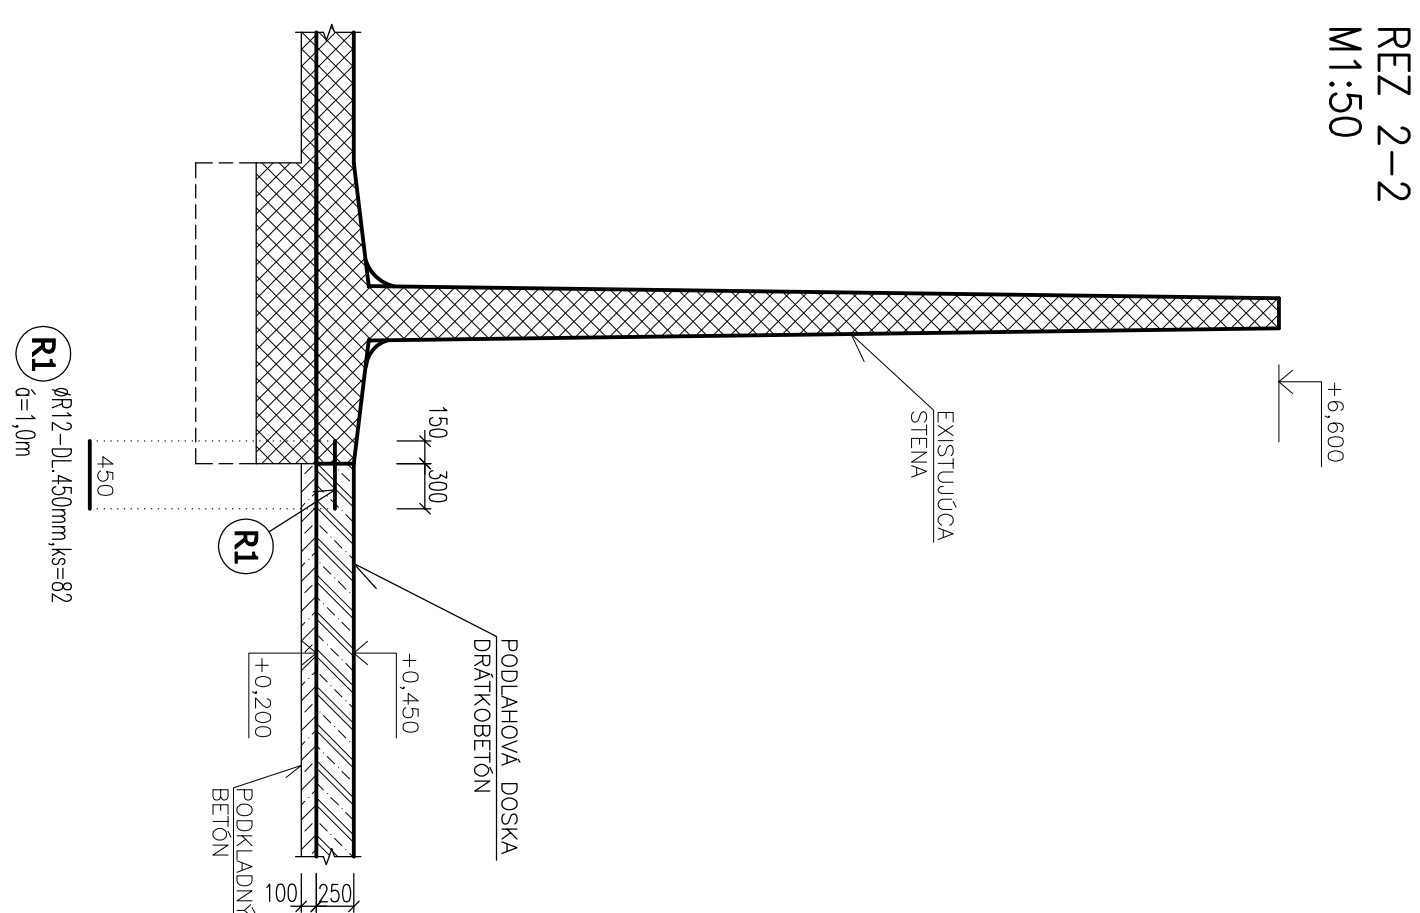
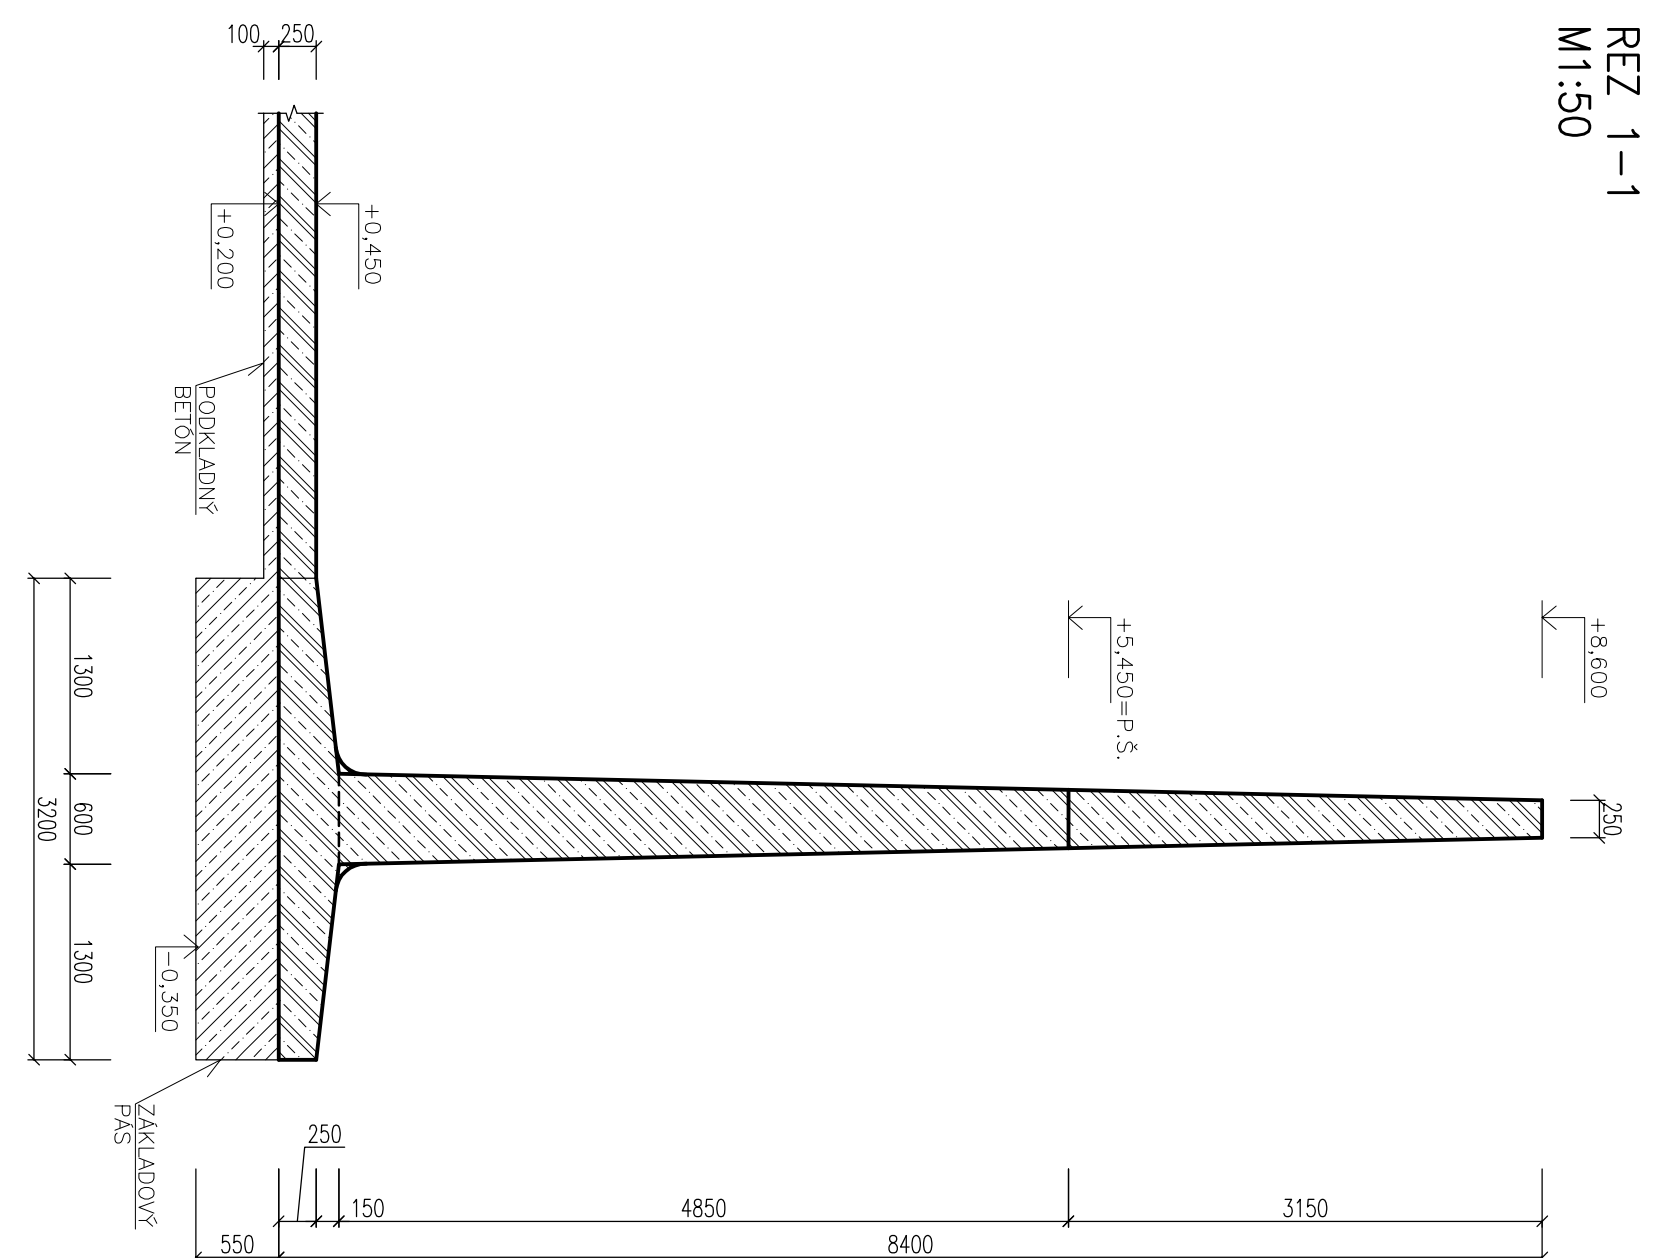
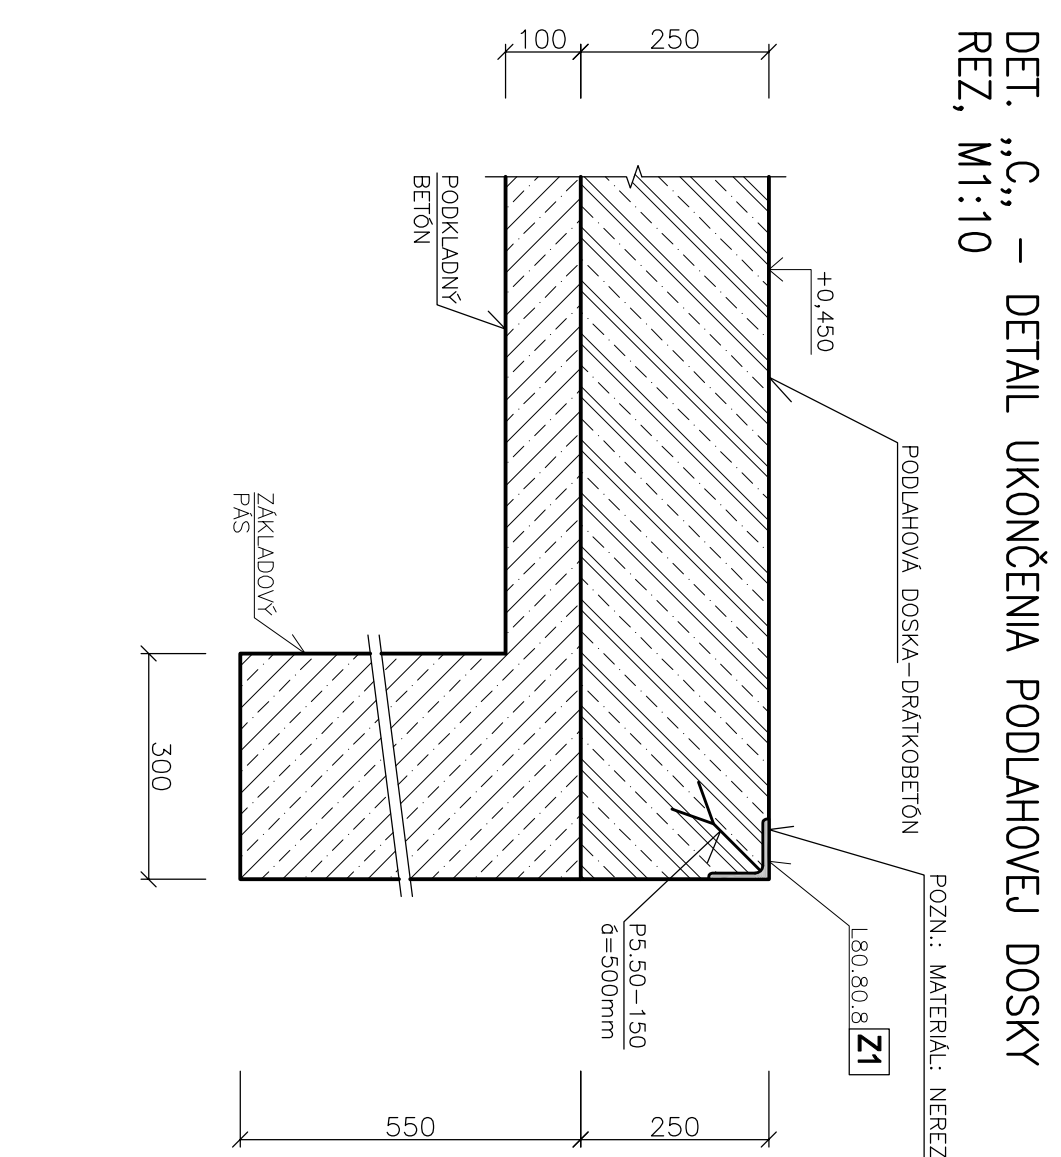
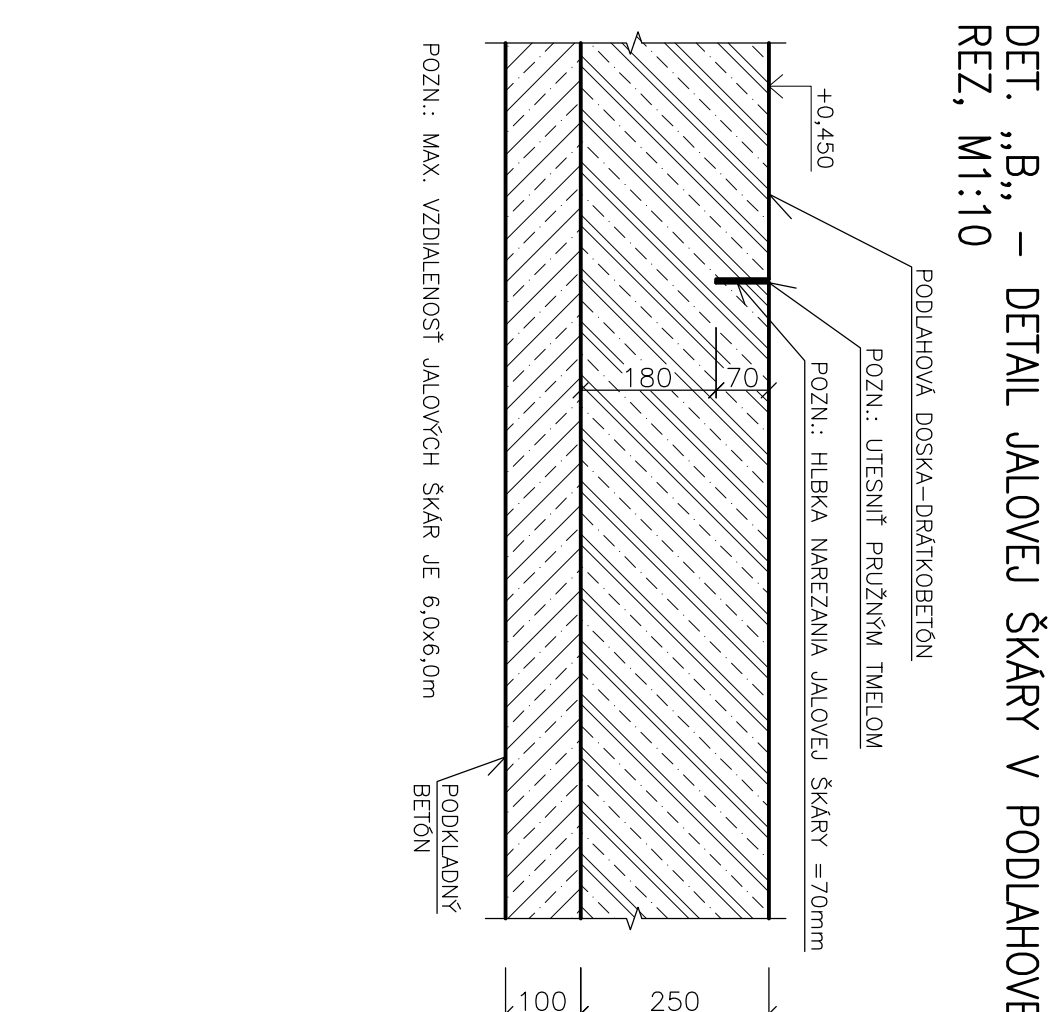
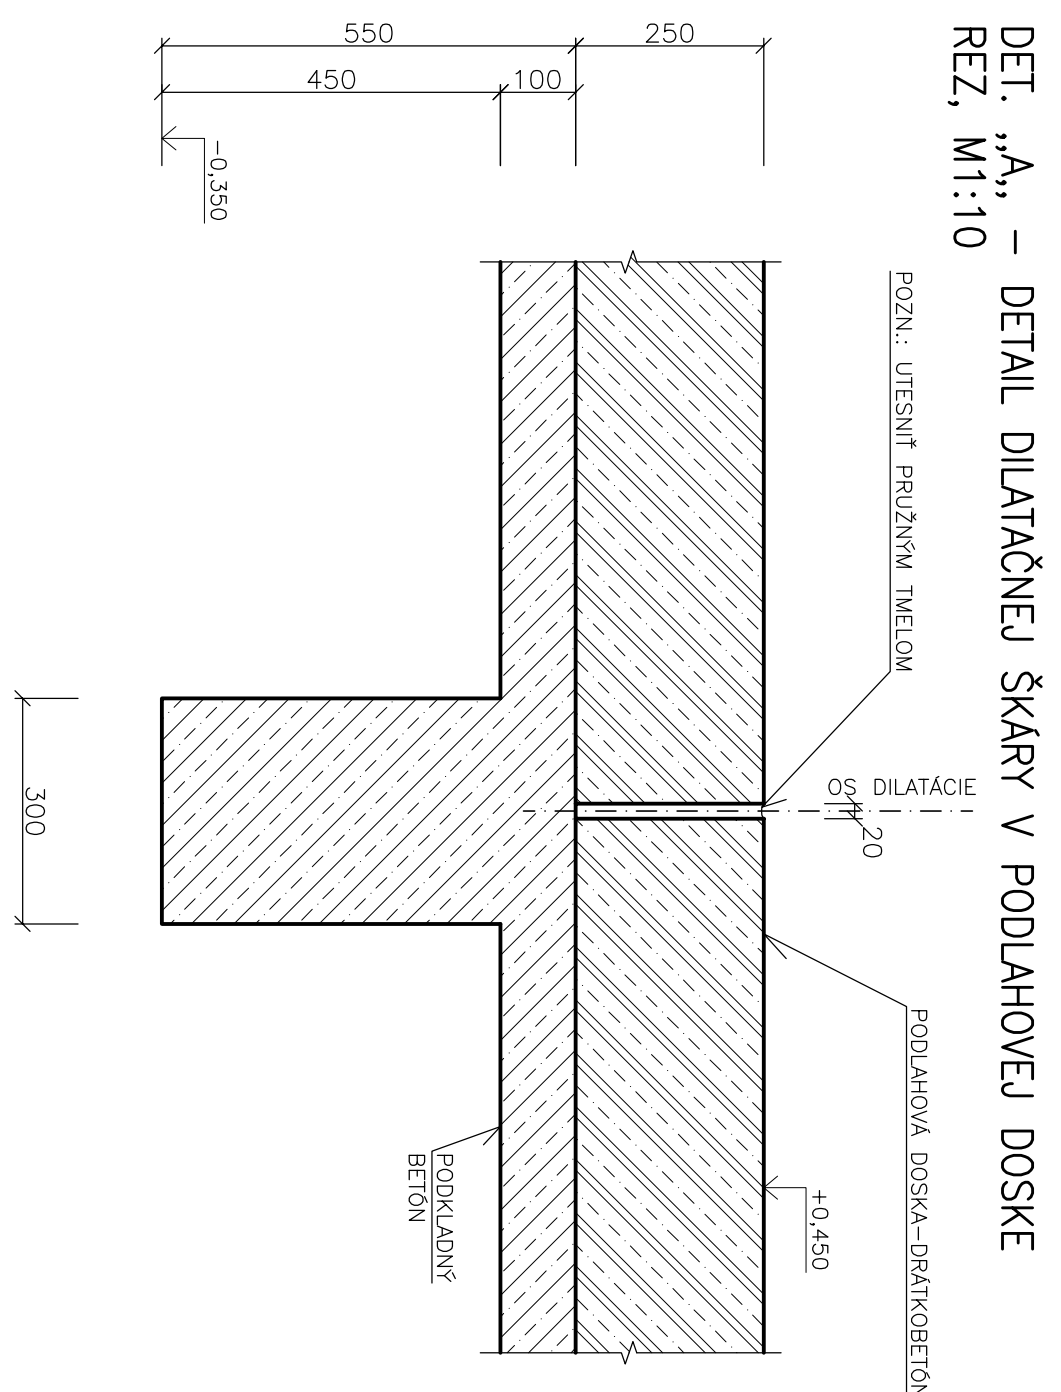


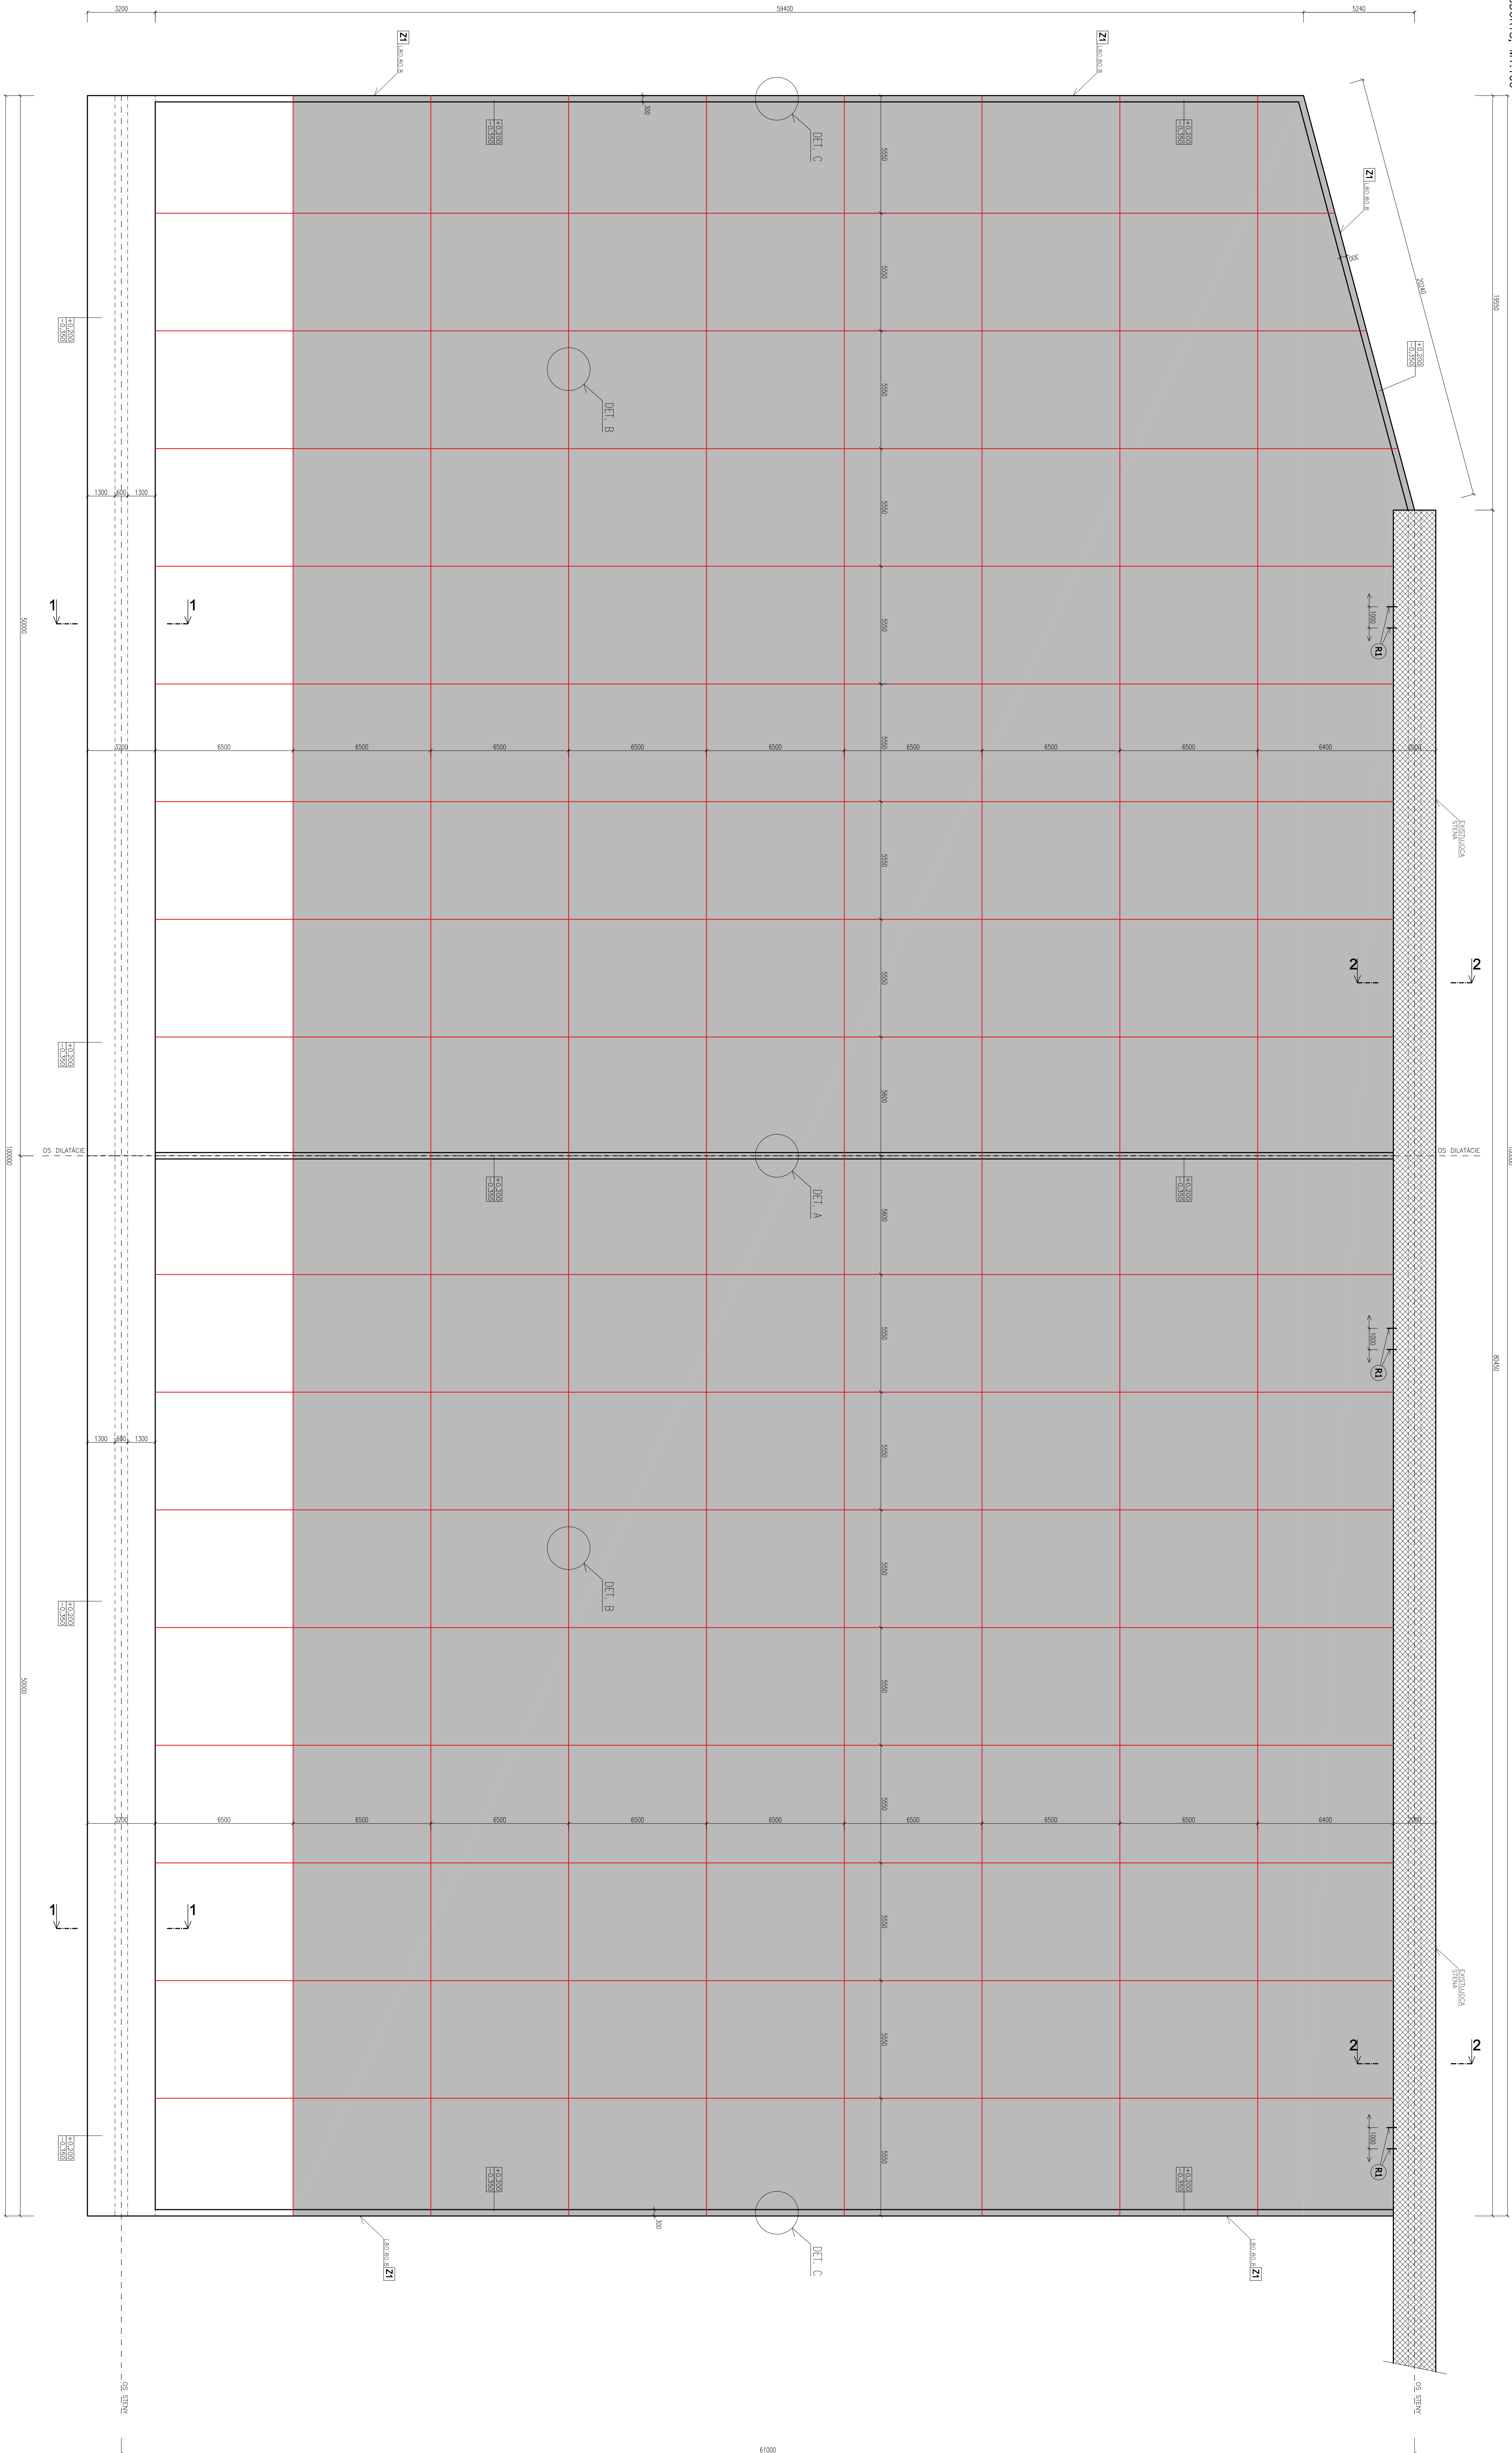

LEGENDA:

- | | |
|---|---|
|  | ŽELEZOBETÓN V REZĚ, V PŘODRŽI |
|  | POMALANÝ BETÓN V REZĚ |
|  | EXISTUJÍCÍ KONSTRUKCE |
|  | PODLAŽNÍ Z DRÁŽKOBETÓNU, $n=250\text{mm}$ |
|  | „JALOVÁ ŠKÁLA“ V RASTLIN 6,0x6,0m |

POZNÁMKY :

POZN.1: KRITÉ VÝSTUŽE JE 35mm!!!
POZN.2: DODRŽAŤ TECHNOLOGICKÝ POSTUP
POZN.3: JALOVÉ A DILATAČNÉ ŠKÁRY UZAVRIEŤ PRUŽNÝM TMELOM

BETÓN EN206-1 - C25/30 - X0 (SN) - Cl.0,4 - Dmax 16 - S3 - ŽKLADY
BETÓN EN206-1 - C30/37 - XC2, XF1, XA1, XM2 (SN) - Cl.0,4 - Dmax 16 - S3 - PODL. DESKA, STĚNA
VÝSTUŽ S500B

[illegible]