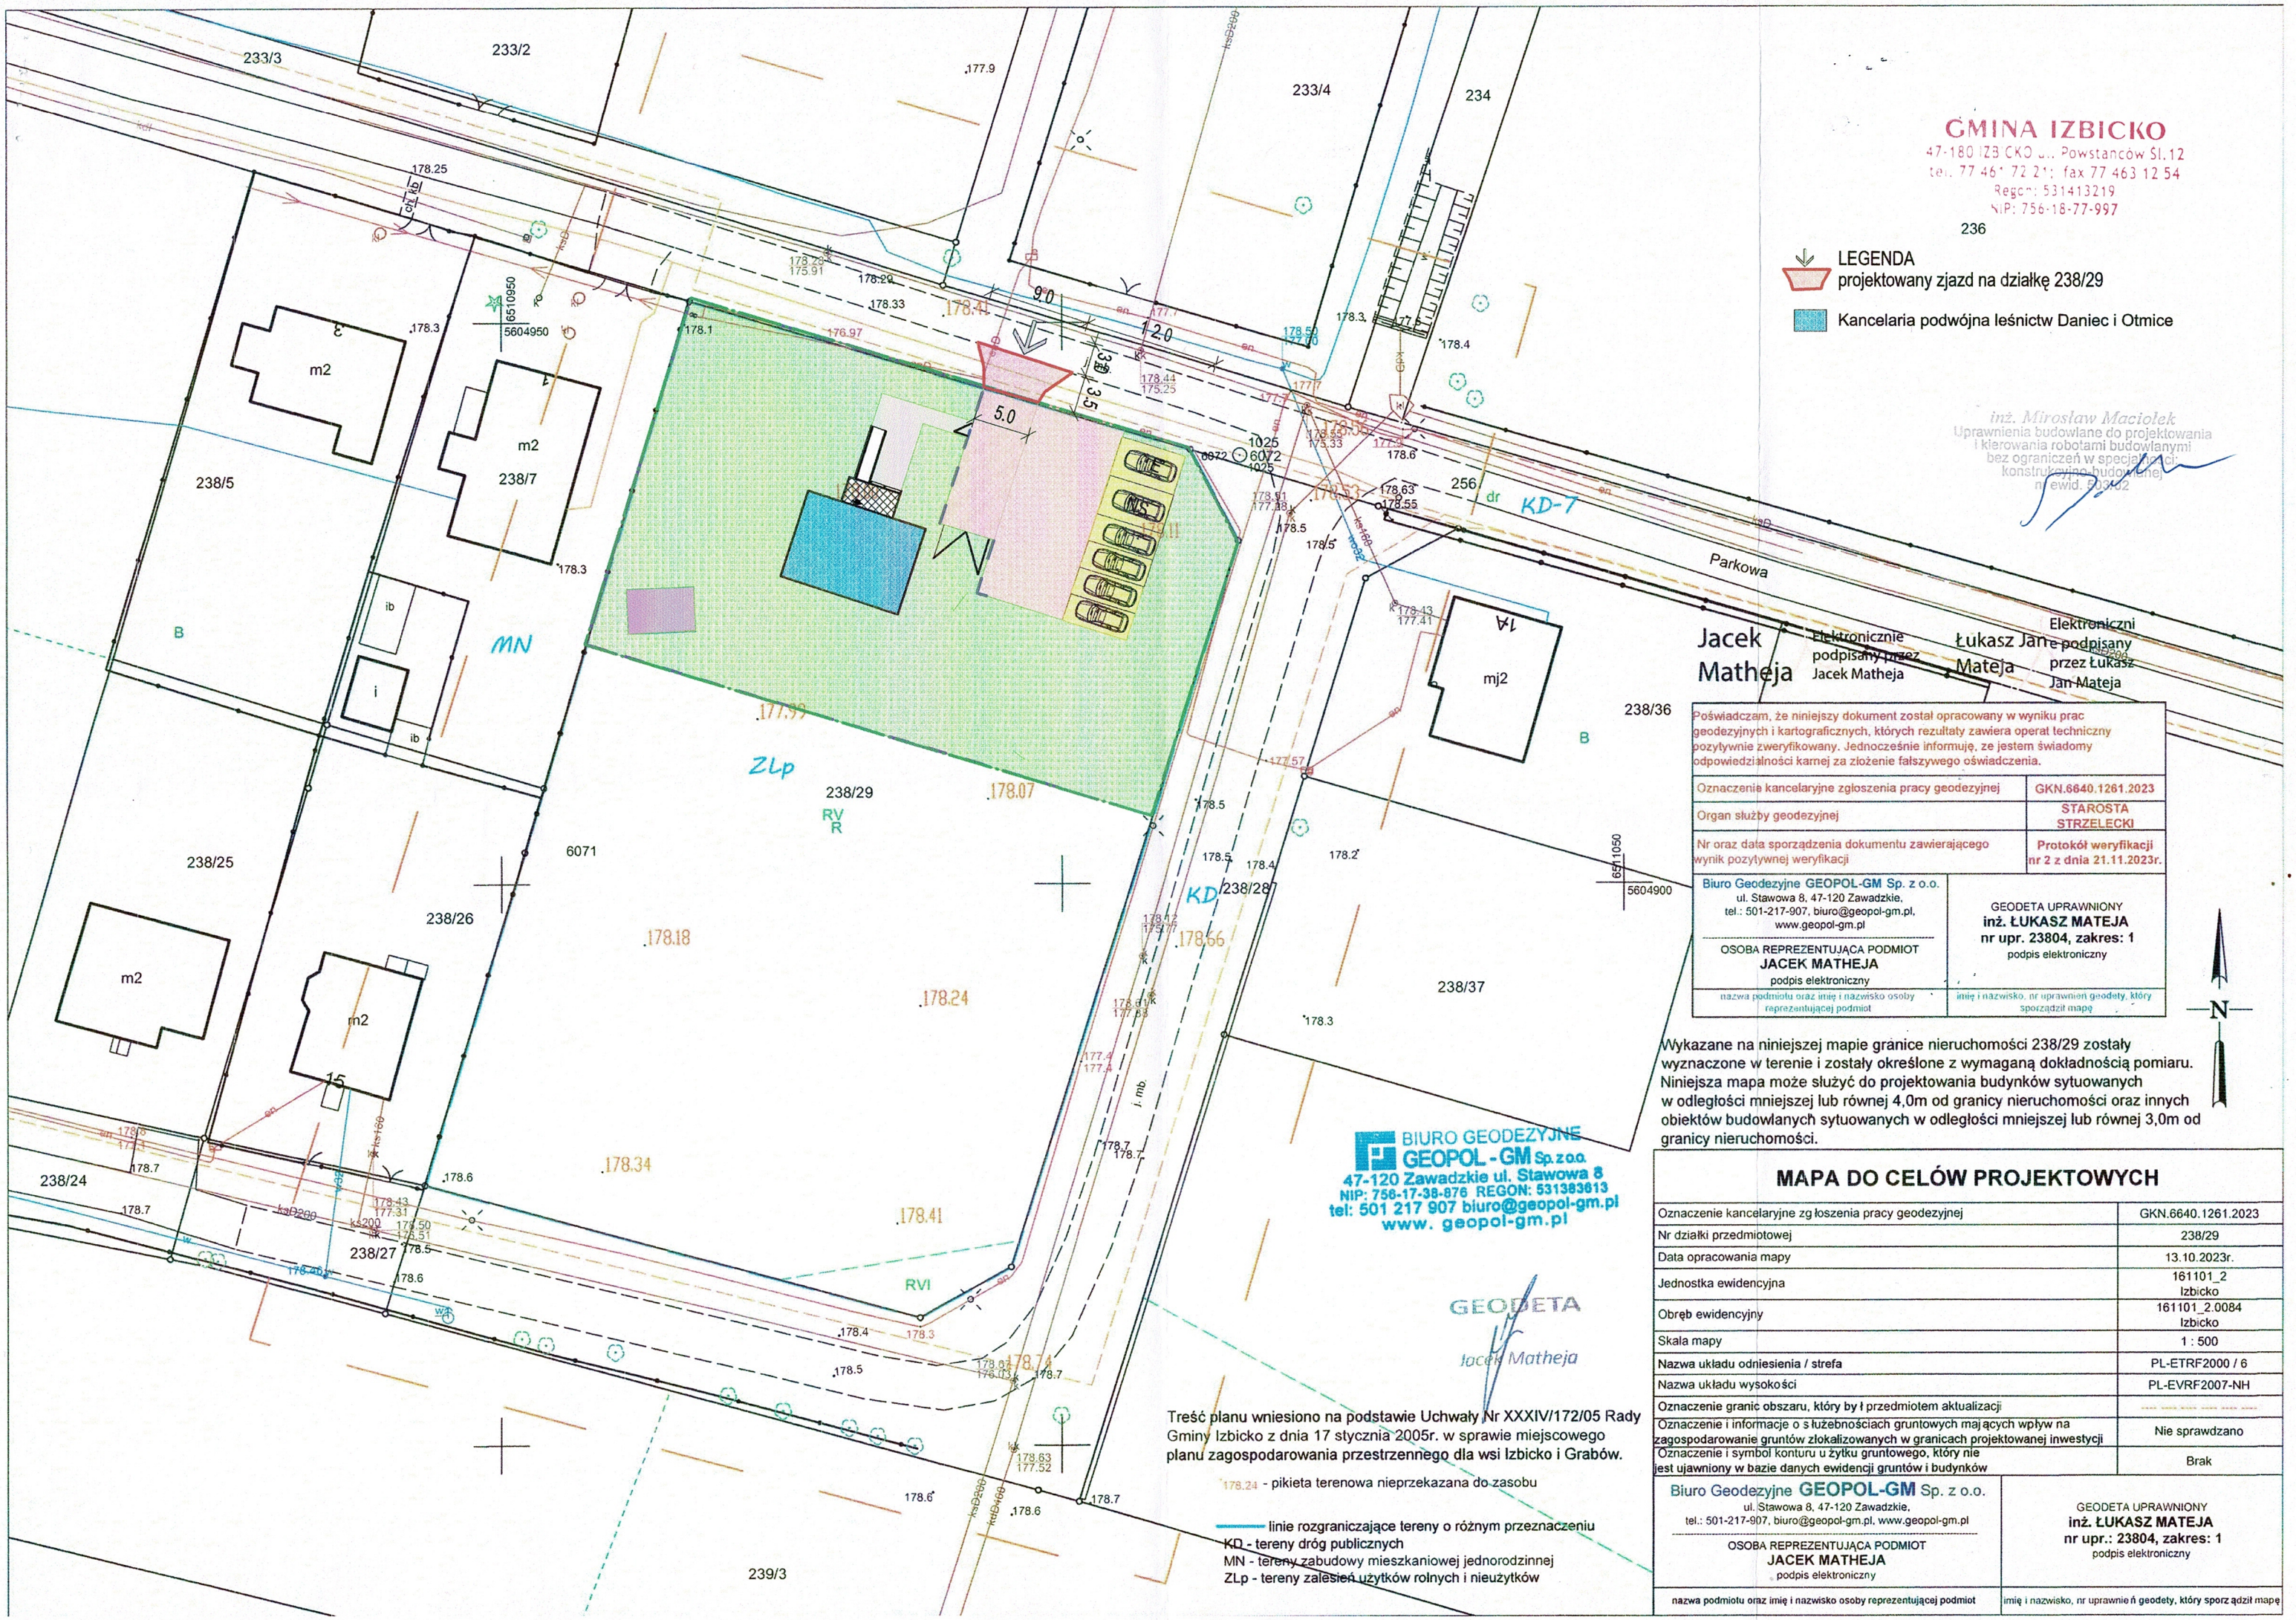

GMINA IZBICKO
47-180 IZBICKO ul. Powstańców Śl.12
tel. 77 461 72 21; fax 77 463 12 54
Regon: 531413219
NIP: 756-18-77-997

LEGENDA
projektowany zjazd na działkę 238/29

Kancelaria podwójna leśnictw Daniec i Otmice

inż. Mirosław Maciołek
Uprawnienia budowlane do projektowania i kierowania robotami budowlanymi bez ograniczeń w specjalności: konstrukcyjno-budowlanej nr ewid. 503/62

Jacek Matheja — Elektronicznie podpisany przez Jacek Matheja

Łukasz Jan Mateja — Elektronicznie podpisany przez Łukasz Jan Mateja

Poświadczam, że niniejszy dokument został opracowany w wyniku prac geodezyjnych i kartograficznych, których rezultaty zawiera operat techniczny pozytywnie zweryfikowany. Jednocześnie informuję, że jestem świadomy odpowiedzialności karnej za złożenie fałszywego oświadczenia.

Oznaczenie kancelaryjne zgłoszenia pracy geodezyjnej	GKN.6640.1261.2023
Organ służby geodezyjnej	STAROSTA STRZELECKI
Nr oraz data sporządzenia dokumentu zawierającego wynik pozytywnej weryfikacji	Protokół weryfikacji nr 2 z dnia 21.11.2023r.

Biuro Geodezyjne GEOPOL-GM Sp. z o.o.
ul. Stawowa 8, 47-120 Zawadzkie,
tel.: 501-217-907, biuro@geopol-gm.pl,
www.geopol-gm.pl

OSOBA REPREZENTUJĄCA PODMIOT
JACEK MATHEJA
podpis elektroniczny

nazwa podmiotu oraz imię i nazwisko osoby reprezentującej podmiot

GEODETA UPRAWNIONY
inż. ŁUKASZ MATEJA
nr upr. 23804, zakres: 1
podpis elektroniczny

imię i nazwisko, nr uprawnień geodety, który sporządził mapę

N

Wykazane na niniejszej mapie granice nieruchomości 238/29 zostały wyznaczone w terenie i zostały określone z wymaganą dokładnością pomiaru. Niniejsza mapa może służyć do projektowania budynków sytuowanych w odległości mniejszej lub równej 4,0m od granicy nieruchomości oraz innych obiektów budowlanych sytuowanych w odległości mniejszej lub równej 3,0m od granicy nieruchomości.

BIURO GEODEZYJNE
GEOPOL - GM Sp. z o.o.
47-120 Zawadzkie ul. Stawowa 8
NIP: 756-17-38-876 REGON: 531383613
tel: 501 217 907 biuro@geopol-gm.pl
www. geopol-gm.pl

GEODETA
Jacek Matheja

Treść planu wniesiono na podstawie Uchwały Nr XXXIV/172/05 Rady Gminy Izbicko z dnia 17 stycznia 2005r. w sprawie miejscowego planu zagospodarowania przestrzennego dla wsi Izbicko i Grabów.

178.24 - pikieta terenowa nieprzekazana do zasobu

linie rozgraniczające tereny o różnym przeznaczeniu
KD - tereny dróg publicznych
MN - tereny zabudowy mieszkaniowej jednorodzinnej
ZLp - tereny zalesień użytków rolnych i nieużytków

MAPA DO CELÓW PROJEKTOWYCH

Oznaczenie kancelaryjne zgłoszenia pracy geodezyjnej	GKN.6640.1261.2023
Nr działki przedmiotowej	238/29
Data opracowania mapy	13.10.2023r.
Jednostka ewidencyjna	161101_2 Izbicko
Obręb ewidencyjny	161101_2.0084 Izbicko
Skala mapy	1 : 500
Nazwa układu odniesienia / strefa	PL-ETRF2000 / 6
Nazwa układu wysokości	PL-EVRF2007-NH
Oznaczenie granic obszaru, który był przedmiotem aktualizacji	---- ---- ---- ---- ---- ----
Oznaczenie i informacje o służebnościach gruntowych mających wpływ na zagospodarowanie gruntów zlokalizowanych w granicach projektowanej inwestycji	Nie sprawdzano
Oznaczenie i symbol konturu użytku gruntowego, który nie jest ujawniony w bazie danych ewidencji gruntów i budynków	Brak

Biuro Geodezyjne GEOPOL-GM Sp. z o.o.
ul. Stawowa 8, 47-120 Zawadzkie,
tel.: 501-217-907, biuro@geopol-gm.pl, www.geopol-gm.pl

OSOBA REPREZENTUJĄCA PODMIOT
JACEK MATHEJA
podpis elektroniczny

nazwa podmiotu oraz imię i nazwisko osoby reprezentującej podmiot

GEODETA UPRAWNIONY
inż. ŁUKASZ MATEJA
nr upr.: 23804, zakres: 1
podpis elektroniczny

imię i nazwisko, nr uprawnień geodety, który sporządził mapę