





	NAVRHOVANÁ TRASA PREKLADANÝCH VEDENÍ UPC s.r.o.
	NAVRHOVANÁ CHRÁNIČKA PREKLADANÝCH VEDENÍ UPC s.r.o.
	EXISTUJÚCA TRASA VEDENÍ UPC s.r.o. - PONECHAŤ
	EXISTUJÚCA TRASA VEDENÍ UPC s.r.o. - ZRUŠIŤ
	EXISTUJÚCA TRASA VEDENÍ SLOVAK TELEKOM a.s.



**HLAVNÉ MESTO SLOVENSKEJ
REPUBLIKY BRATISLAVA**
Primaciálne nám. 1, P.O. Box 192, 814 99 Bratislava 1



JTRE a.s.
DVOŘÁKOVO NÁBREŽIE 10. 811 02 BRATISLAVA

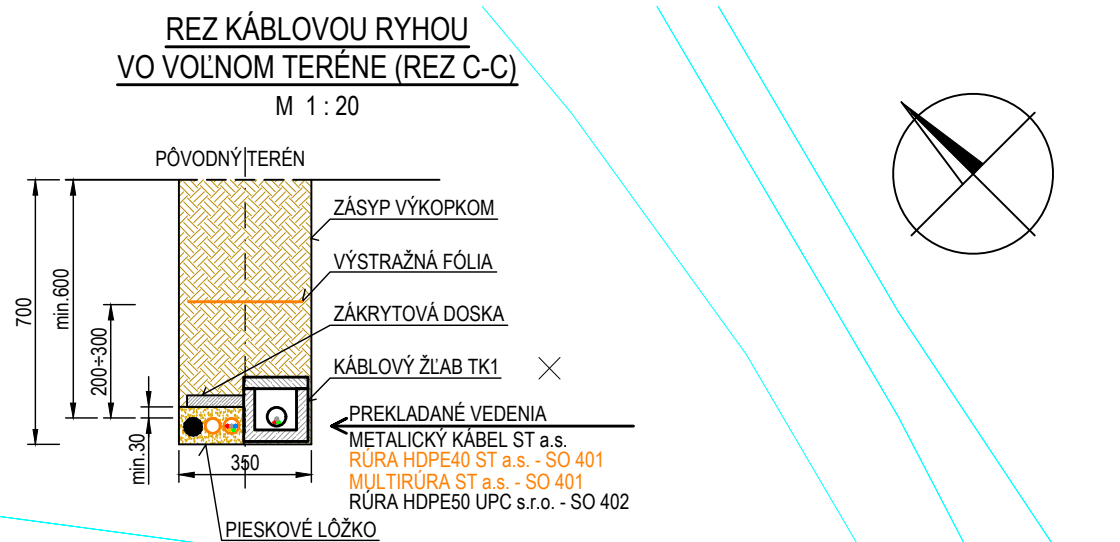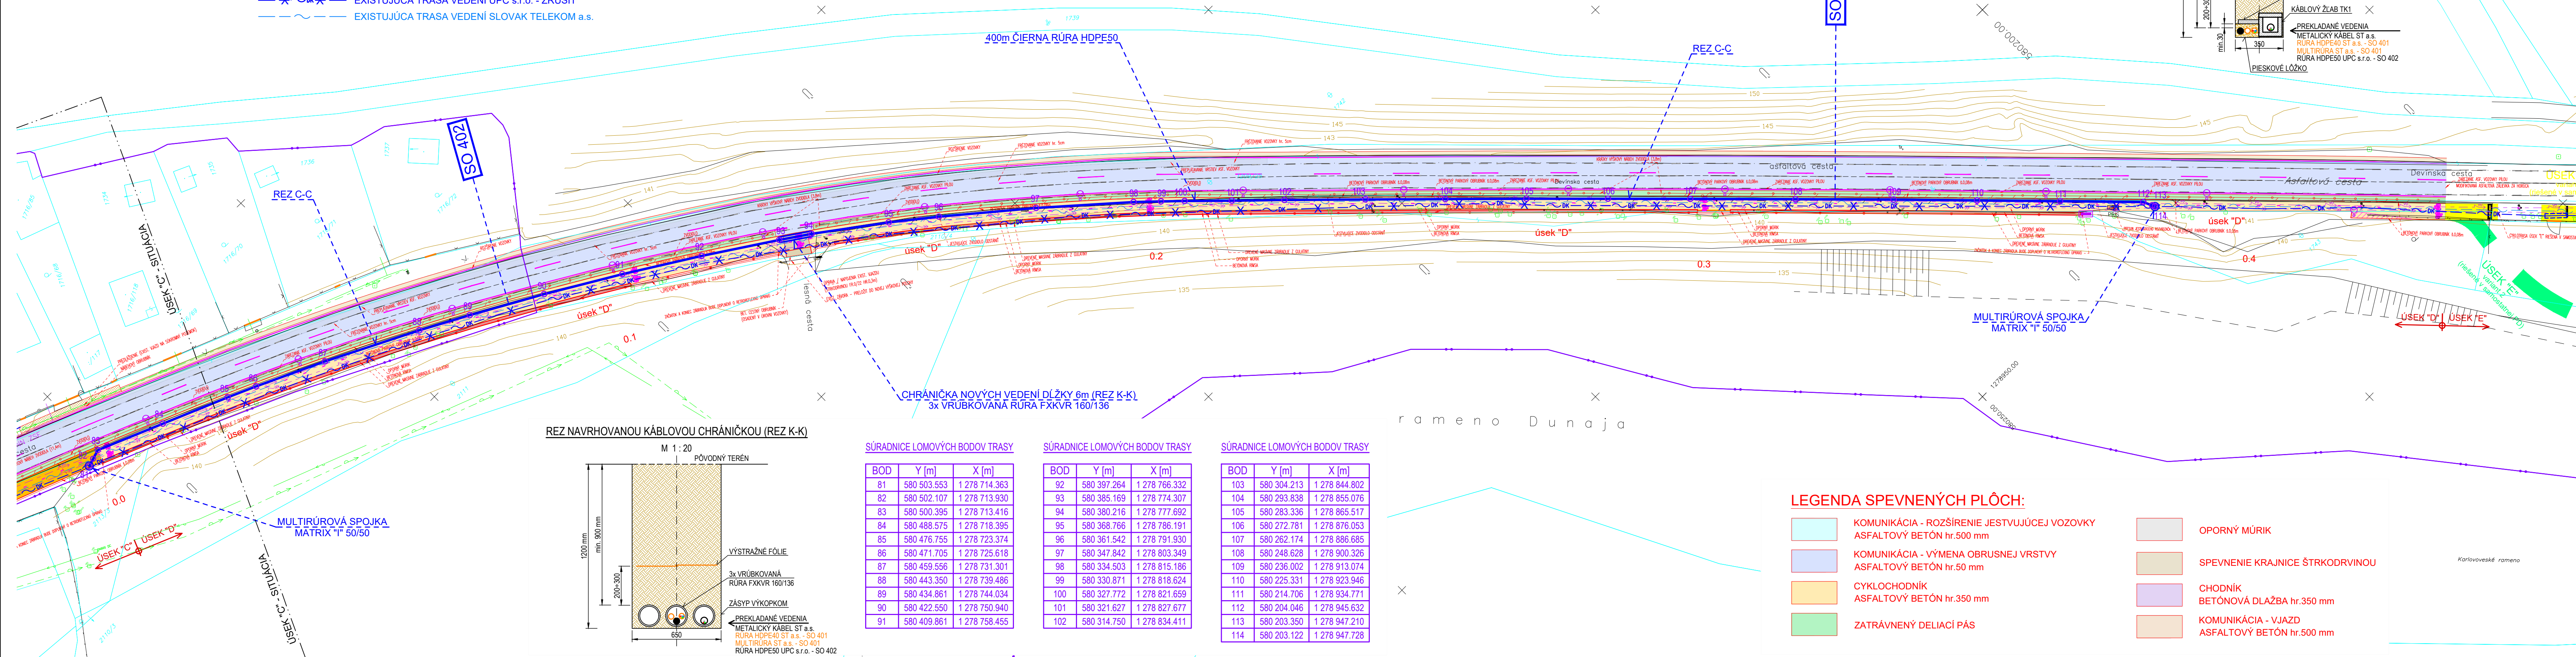

STAVBA „Úprava cestného telesa miestnej komunikácie Devínskej cesty pre účely vytvorenia medzinárodnej Moravsko-Dunajskej cyklotrasy“, úseky "A" až "D"

PROKOS s.r.o.
Druidská 5/A
851 10 BRATISLAVA
TEL.FAX: 421-2-62520005
ondrej.majek@prokos.sk

Část	OBJEKT
Úsek „D“	SO 402 Preložka telekomunikačný vedení UPC s.r.o.

STUPEŇ	ČÍSLO ZÁKADA
--------	--------------

PRÍLOHA	ÚSEK "D" - SITUÁCIA
---------	---------------------

BRATISLAVA

STAVEBNÍK

KATASTRÁLNE ÚZEMIE
BRATISLAVA - DEVÍN

HLAVNÝ INŽ. PROJ.	TECH. KONTROLA	SÚRADNICOVÝ SYSTÉM
-------------------	----------------	--------------------

BRATISLAVA - DEVIN

Ing. Ondrej Májek	Ing. Peter Berešík
-------------------	--------------------

[illegible]

ZODP. PROJ.	DÁTUM
Ing. Peter Berežník	06.2025

ČÍSLO PRÍLOHY	SÚPRAVA
1	1

Ing. Peter Beresik	06.2025
VYBRACOVANÍ	FORMÁT

06

VYPRACOVANÉ Ing. Peter Berešík	FORMÁT 6xA4
-----------------------------------	----------------

00
