

LEGENDA:

- D004

214

Číslo stožiaru

Jestv. osvetľovací stožiar - demontovať

Jestv. LED svietidlo - demontovať
- D004

216


Číslo stožiaru

Jestv. osvetľovací stožiar - zostáva

Jestv. LED svietidlá - zostáva
- v0

Jestv. kábel VO uložený v zemi - zostáva
- v0

Jestv. kábel VO uložený v zemi - zrušiť

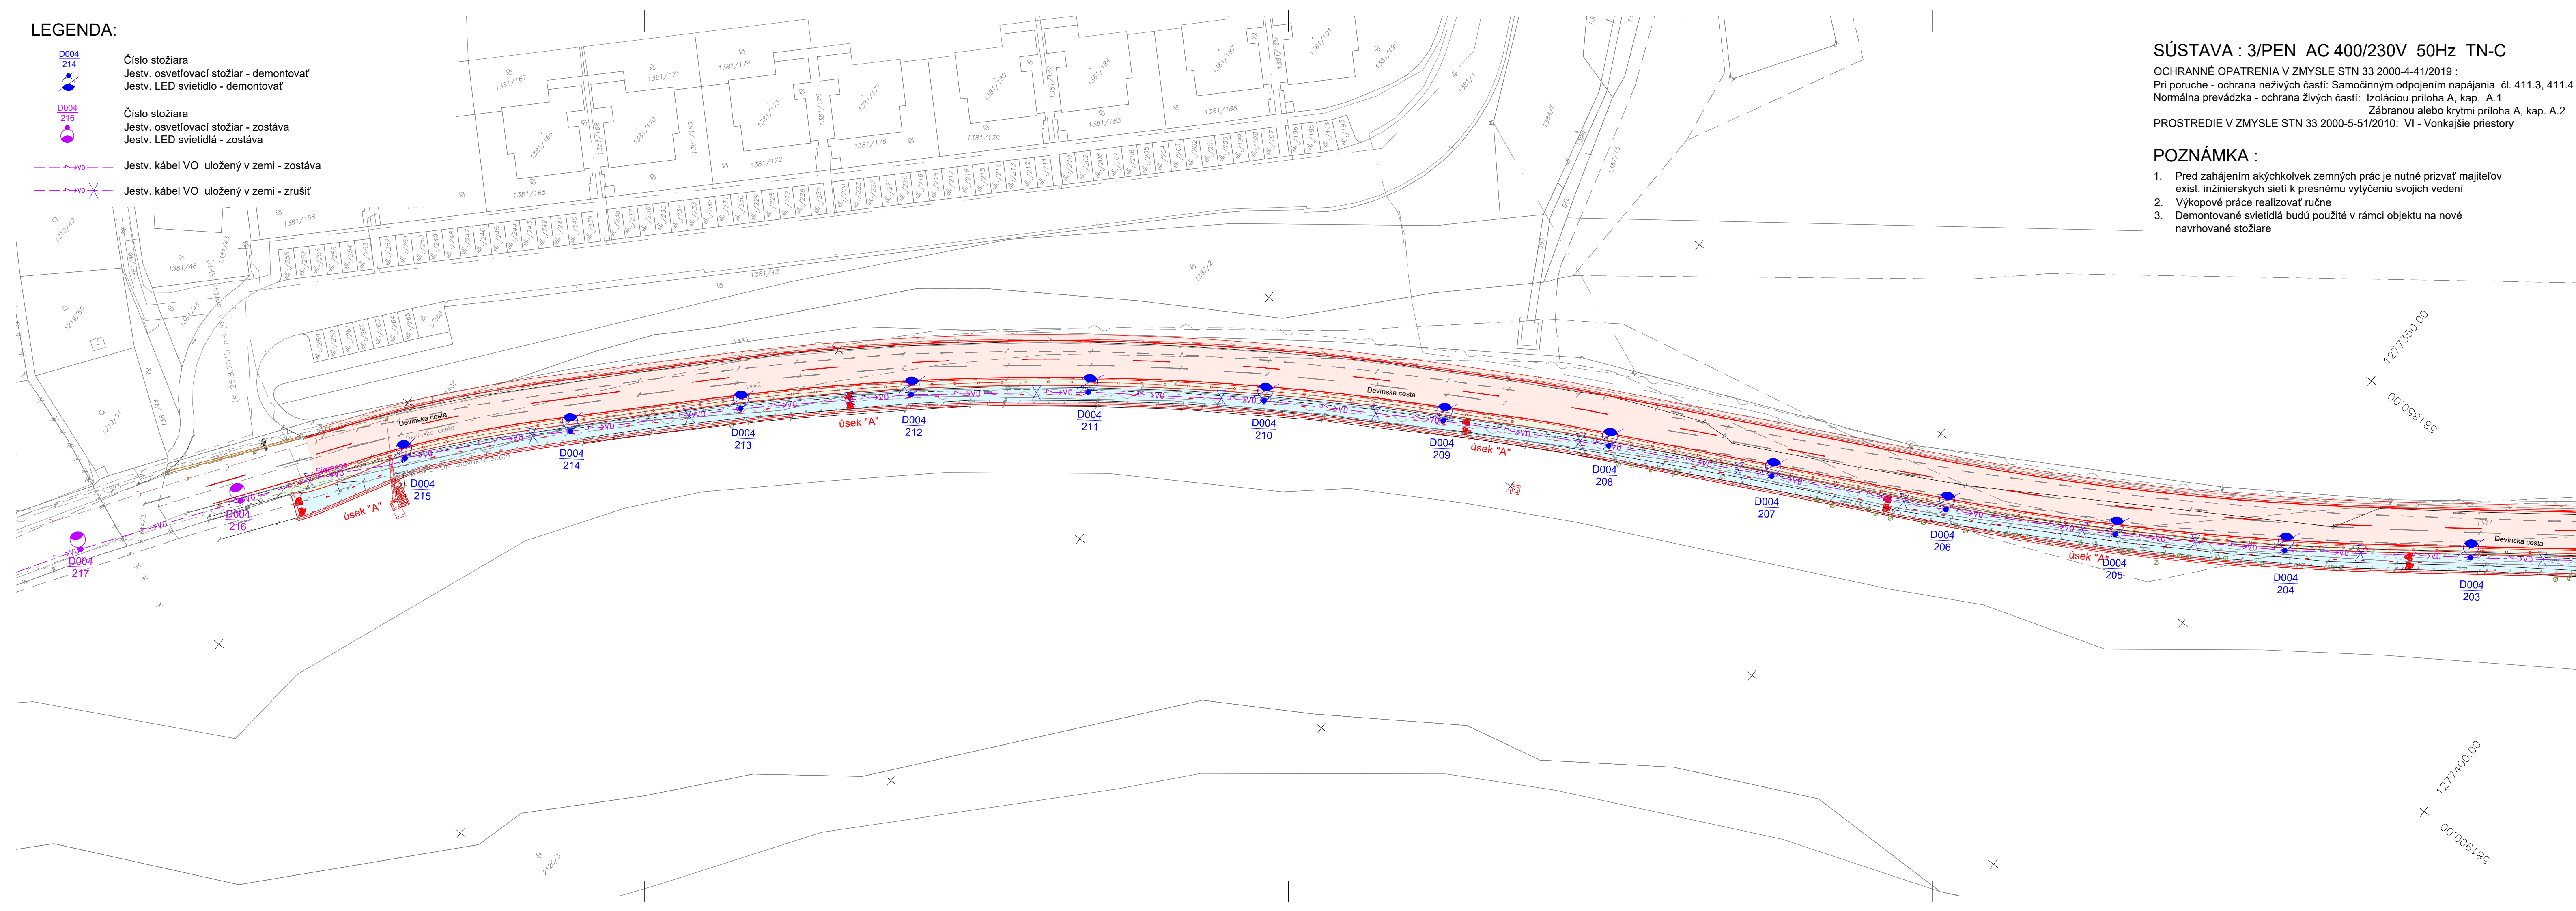

SÚSTAVA : 3/PEN AC 400/230V 50Hz TN-C

OCHRANNÉ OPATRENIA V ZMYSLE STN 33 2000-4-41/2019 :

Pri poruche - ochrana neživých častí: Samočinným odpojením napájania čl. 411.3, 411.4

Normálna prevádzka - ochrana živých častí: Izoláciou príloha A, kap. A.1


Zábranou alebo krytmi príloha A, kap. A.2

PROSTREDIE V ZMYSLE STN 33 2000-5-51/2010: VI - Vonkajšie priestory

POZNÁMKA :

- Pred zahájením akýchkoľvek zemných prác je nutné prizvať majiteľov exist. inžinierskych sietí k presnému vytyčeniu svojich vedení
- Výkopové práce realizovať ručne
- Demontované svietidlá budú použité v rámci objektu na nové navrhované stožiare

STAVEBNÍK:

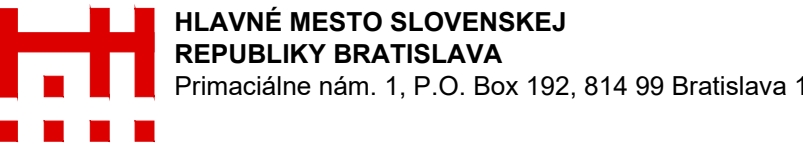

K. Kolada

OBJEDNÁVATEL:	JTRE a.s. DVORÁKOVO NÁBREŽIE 10, 811 02 BRATISLAVA	
ČÍSLO ZÁKAZKY		

STAVBA „Úprava cestného telesa miestnej komunikácie Devínskej cesty pre účely vytvorenia medzinárodnej Moravsko-Dunajskej cyklotrasy“		 Lužná 12 851 04 Bratislava	
ČASŤ D1	OBJEKT SO 200 Verejné osvetlenie	STUPEN DRS	ČÍSLO ZÁKAZKY 2501
Úsek „A“	PODOBJEKT SO 200.A Verejné osvetlenie, úsek „A“	OKRES BRATISLAVA	
PRÍLOHA SITUÁCIA - DEMONTÁŽ, km - 0,300		KATASTRÁLNE ÚZEMIE BRATISLAVA - DEVÍN	
STAVEBNÍK HLAVNÉ MESTO SLOVENSKEJ REPUBLIKY BRATISLAVA; PRIMACIÁLNE NÁM. 1 BRATISLAVA			
HLAVNÝ INŽ. PROJ. Ing. Ondrej Májek	TECH. KONTROLA Ing. Marta Bútorová	SÚRADNICOVÝ SYSTÉM JTSK	
ZODP. PROJ. Ing. Mgr. Peter Kolada	VÝŠKOVÝ SYSTÉM Bpv		
VYPRACOVAL Ing. Ján Gahura	FORMÁT 5x A4	MIERKA 1:500	
		ČÍSLO PRÍLOHY 2.1	SÚPRAVA