

LEGENDA MÍSTNOSTÍ 2NP


č. m.	ÚČEL MÍSTNOSTI	PLOCHA [m ²]
2.01	CHODBA	104,50
2.02	ÚČEBNA	61,74
2.03	ÚČEBNA	54,50
2.04	ÚČEBNA	65,50
2.05	ÚČEBNA	54,50
2.06	KABINET	23,00
2.07	ÚČEBNA	31,80
2.08	PŮDA	---
2.09	SCHODIŠTĚ	27,30
2.10	UMÝVÁRNA	4,10
2.11	WC	9,00
2.12	SCHODIŠTĚ NA PŮDU	1,10
2.13	UMÝVÁRNA	4,10
2.14	WC	9,00
2.15	SPRCHA	1,10
2.16	LABORATOR	46,75
2.17	LABORATOR	64,50
2.18	KABINET	15,00

LEGENDA MATERIÁLŮ

- STÁVAJÍCÍ ZDĚNÉ KONSTRUKCE
- NOVÉ ZATEPLENÍ STROPNÍ KČE - NEPOCHOŽÍ
- VIZ D.1.1-02_SKLADBY KONSTRUKCÍ
- NOVÉ ZATEPLENÍ STROPNÍ KČE - POCHOŽÍ
- VIZ D.1.1-02_SKLADBY KONSTRUKCÍ

POZNÁMKY

- PŘED APLIKACÍ NOVÉHO KZS JE NUTNÉ PŘIPRAVIT PODKLAD DLE D.1.1-01_ TECHNICKÁ ZPRÁVA
- PARAMETRY A POŽADAVKY NA KZS A VÝPLNĚ OTVORŮ ŘEŠENO V D.1.1-01_ TECHNICKÁ ZPRÁVA
- JEDNOTLIVÉ SKLADBY ŘEŠENY V D.1.1-02_SKLADBY KONSTRUKCÍ
- VEŠKÉŘÉ ROZMĚRY JE NUTNO PŘEDEM OVĚŘIT PŘI REALIZACI
- BUDOUCÍ ODSTRANĚNÝ VŠECHNY STÁVAJÍCÍ KLEMPÍŘSKÉ PRVKY
- BUDOUCÍ DEMONTOVÁNY STÁVAJÍCÍ HROMOSVODY

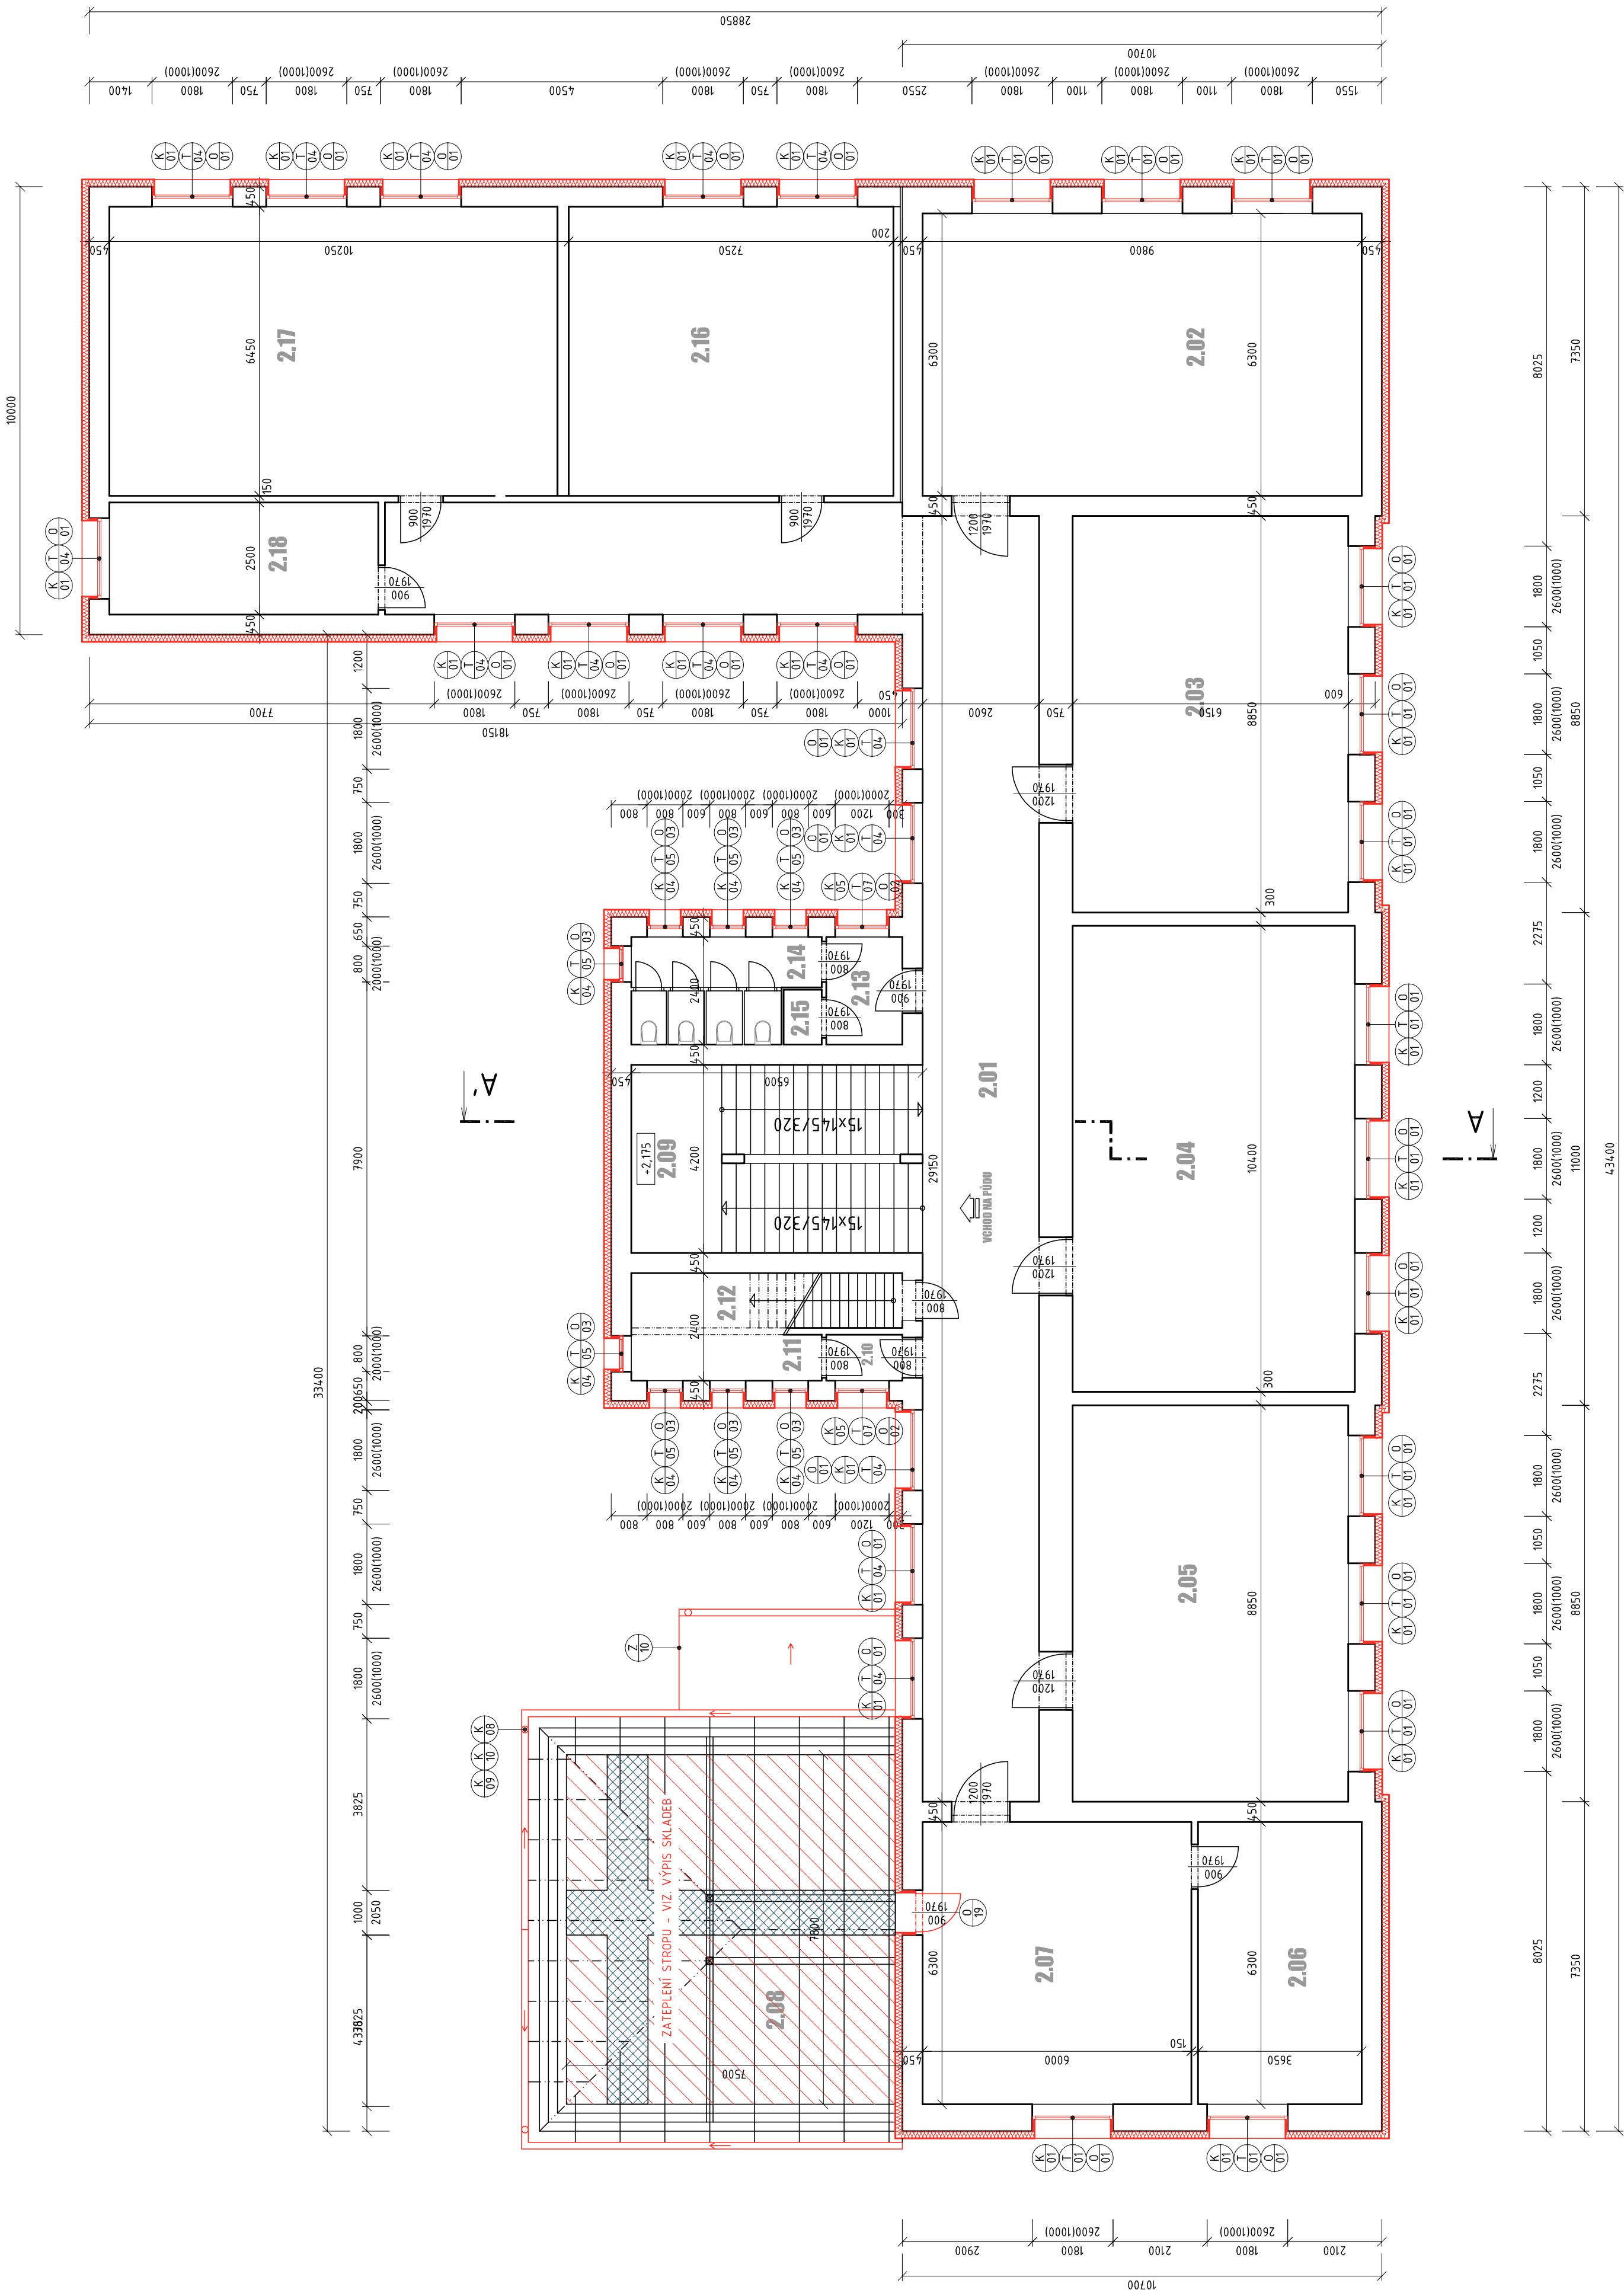

0,000 = 202,460 m n.m. B.p.v.

generální projektant

projektant části

A99 Atelier 99 s.r.o.
Pavlovského 71/99
612 00 Brno

architekt	Atelier 99	vyraboval	Ing. Tomáš Hradecný
HP	Ing. Josef Pirocha	kreslil	Ing. Tomáš Hradecný
kontroloval	Ing. Josef Pirocha	zodp. projektant	Ing. Josef Pirocha
stavebník	Městsýs Věmyslice		
místo stavby	Věmyslice 213, 671 42 Věmyslice		

dokument	T5 - 36
datum	02/2016
formát	Bx A4
stupeň	DSP + DPS
revize	00

SNÍŽENÍ ENERGETICKÉ NÁROČNOSTI ZS VĚMYSLICE

název stavby	
objekt	
část	D.1.1 - ARCHITEKTONICKO-STAVEBNÍ
název dokumentu	PŮDORYS 2NP - STÁVAJÍCÍ STAV
měřítko	1:100
číslo přílohy	103b