


L1,L2,L3,N 3x230/400V, 50Hz

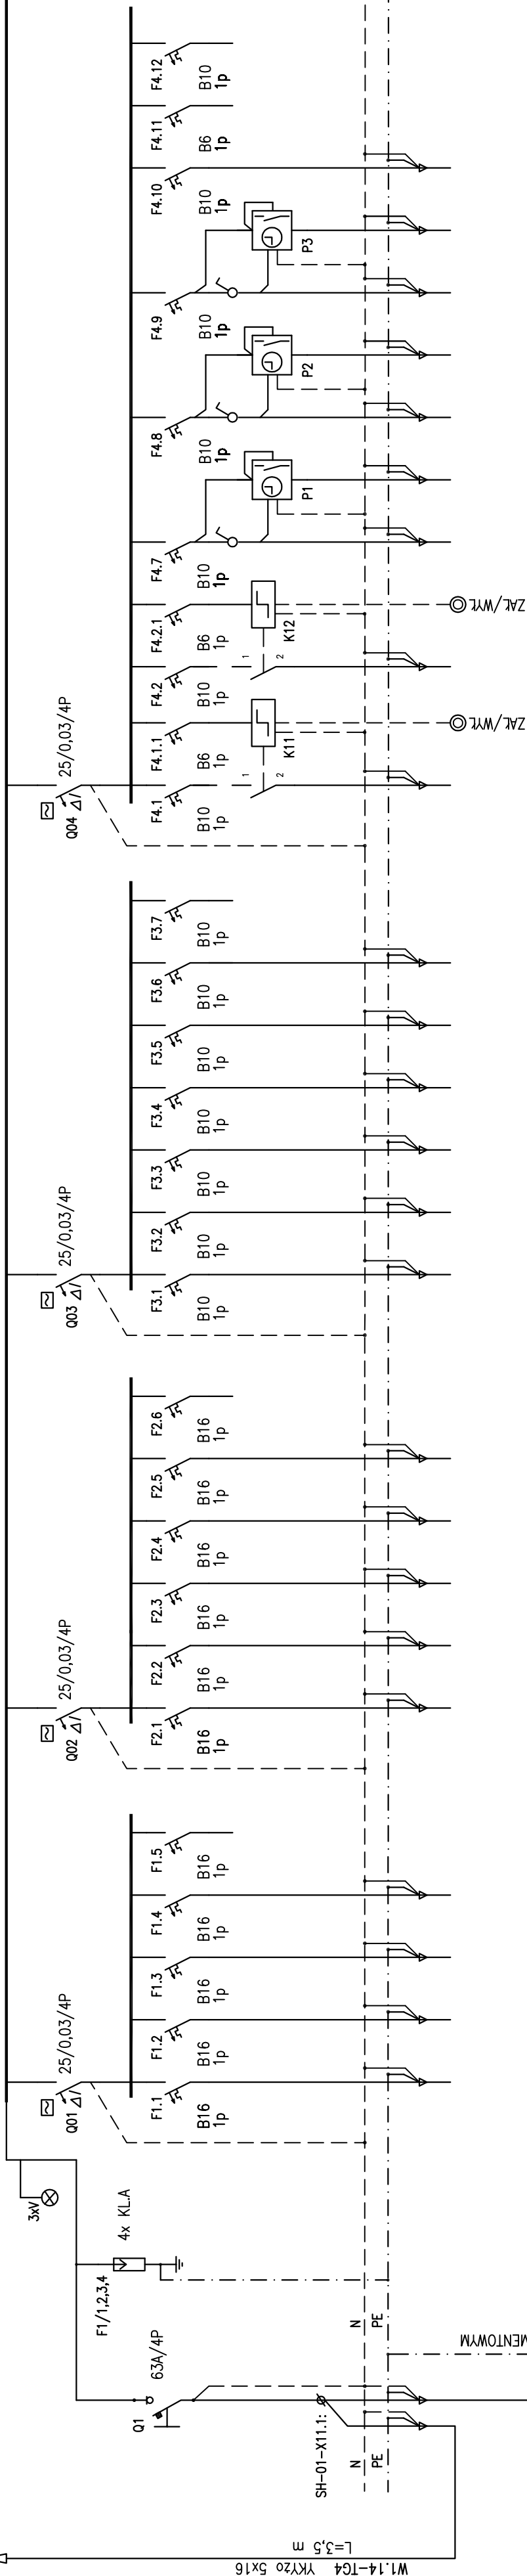

SH-01-X11.1:

W1.14-TG4  
YK720 5x16  
L=3,5 m

W1.13-TG3  
YK720 5x16  
L=3,5 m

BEZDRAKA F02N 30x4

LĄCZYĆ Z G5U I UZIEMIENIEM FUNDAMENTOWYM

	1/1	1/2	1/3	1/4	1/5		2/1	2/2	2/3	2/4	2/5	2/6	3/1	3/2	3/3	3/4	3/5	3/6	3/7	4/1	4/2	4/2/1	4/7	4/7/1	4/8	4/8/1	4/9	4/9/1	4/10	4/11	4/12
Typ przewodu	YDp20 3x2,5	YDp20 3x2,5	YDp20 3x2,5	YDp20 3x2,5	YDp20 3x2,5	YDp20 3x2,5	YDp20 3x2,5	YDp20 3x2,5	YDp20 3x2,5	YDp20 3x2,5	YDp20 3x2,5	YDp20 3x1,5	YDp20 3x1,5	YDp20 3x1,5	YDp20 3x1,5	YDp20 3x1,5	YDp20 3x1,5	YDp20 3x1,5	YDp20 3x1,5	YS1Y 2x1	YDp20 3x1,5	YS1Y 2x1	YDp20 3x1,5	YDp20 3x1,5	YDp20 3x1,5	YDp20 3x1,5	YDp20 3x1,5	YDp20 3x1,5	YDp20 3x1,5		
Charakter odbiorów	2 2 2	2 2	2 2	2 2	2 2	2 2	2 2	2 2	2 2	2 2	2 2	2 2	2 2	2 2	2 2	2 2	2 2	2 2	2 2	przełącznik	2 2	przełącznik	2 2	2 2	2 2	2 2	2 2	2 2	2 2	2 2	
Ilość	9	6	10	7			9	9	8	10	9		15	16	14	9	13	3		2	10	7	4	1	4	1	4	1	8		
Pi [kW]	2,7	1,8	3,0	2,1			2,7	2,7	2,4	3,0	2,7		0,7	0,7	0,6	0,4	0,1	0,1		0,2	0,1	0,1	0,1	0,02	0,1	0,02	0,1	0,02	0,2		
Numer pomieszczenia	110, 111, 112	113, 118	114	115	Rezerwa		116	119	120	121, 122, 123, 124, 125	126	Rezerwa	110, 126	119, 120	115, 116, 117	114	Wszystkie opłaty piętra	Rezerwa	rezerwa		113	113	121	121	122	122	123	123	124, 125, 122	rezerwa	
Opis	Gniazdo ogólne					Gniazdo ogólne					Oświetlenie podstawowe i awaryjne pomieszczeń					Hol i komunikacja					Korytarz		Oświetl. wentylator wycofowy WC		Oświetl. wentylator wycofowy WC		Oświetl. wentylator wycofowy WC		Oświetl. wentylator wycofowy WC		

Zasilanie z TG2

## TG3




Pi = 26,6 kW  
Po = 9,83 kW  
cosφ = 0,9  
Io = 15,78 A

WYKAZ PODSTAWOWYCH MATERIAŁÓW			
Nr opartu na rys.	Typ opartu	Dane techniczne	Ilość sztuk
1	-	Rozdzielnica podłukowa IP41, drzwi przezroczyste, zamek	1
-	-	płtka przednia	1
-	-	Rama montażowa	1
2	-	Szyba symetryczna DIN 35	1
-	-	Rozłącznik 4-poliniowy 63A/200V, 230V, 50Hz	1
3	-	Rozłącznik 4-poliniowy 25A/100V, 230V, 50Hz	1
4	-	Ogranicznik przepięcia U=275V~; Ugc<1,5kV (przy lin.) KLA	4
5	-	Wyłącznik różnicowoprądowy 4p, 25/0,03A	5
6	-	Wyłącznik różnicowoprądowy 1p, B6, AC	2
7	-	Wyłącznik instalacyjny nadmiarowoprądowy 1p, B10, AC	7
8	-	Wyłącznik instalacyjny nadmiarowoprądowy 1p, B10, AC	19
9	-	Wyłącznik instalacyjny nadmiarowoprądowy 3p, B16, AC	12
10	-	Wyłącznik instalacyjny nadmiarowoprądowy 3p, B16, AC	4
11	-	Przekładnik impulsowy 1p, 16A/415V~; cewka 220V~/50Hz	1
12	-	Zegar elektroniczny	3
13	-	Rozłącznik bezpiecznikowy, 63A/3P	2
14	-	Przekładnik czasowy, 240V, 0,1s-10h	2
15	-	Rozłącznik bezpiecznikowy, 25A/3P	2
16	-	Stycznik 16A/415V~; cewka 220V~/50Hz, 4P	1
17	-	Przekładnik, 230V, 50Hz, 4P	1
18	-	---	---

UWAGA: TABELA OBEJMUJE RYSUNKI STEROWANIA.

Nr pola rozdzielni	5/1	5/1/1	5/2	5/3	6/1	7/1
Opis odbornika	F1	---	Z3	---	---	---
Ilość	6		1	---	---	---
Moc [ kW ]	0.2		0.05	---	---	---

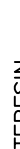**UKŁAD SECI TN-S**  
OCHRONA OD PORAZEN – SAMOCZYNNY WYŁĄCZENIE WYŁĄCZNIKI OCHRONNE RÓŻNICOWOPRĄDOWE

	Inwestor	GMINA TERESIN ul. Żelazna 20, 98-515 Teresin	Inwestycja	PROJEKT TECHNICZNY ROZBUDOWY Z NADBUDOWĄ BUDYNKU SZKOŁY PODSTAWOWEJ W PAPPONI										Podpis
				Imię i nazwisko	Data	Specjalista	Nr uprawnień							
				Imię i nazwisko	Specjalista	Nr uprawnień								
				Imię i nazwisko	Specjalista	Nr uprawnień								
Rozwiązanie zawarte w niniejszym opracowaniu stanowiło wyjątek własności Projektanta i mogło być stosowane, powielane oraz udostępniane osobom trzecim na podstawie jego planowego zezwolenia, z zastrzeżeniem wszelkich skutków prawnych.														