



ÚROVEŇ KOTVENÍ ±0.000 m
1:100

POUŽITÉ KOTVY:
v1 - HILTI HIT-HY 200-A V3 + HAS-U M20x260 8.8, hef = min. 150 mm, HILTI LEPENÁ KOTVA
v2, sch1 - HILTI HIT-HY 200-A V3 + HAS-U M16x190 5.8, hef = min. 120 mm, HILTI LEPENÁ KOTVA
dv2 - HILTI HIT-HY 200-A V3 + HAS-U M12x160 5.8, hef = min. 80 mm, HILTI LEPENÁ KOTVA

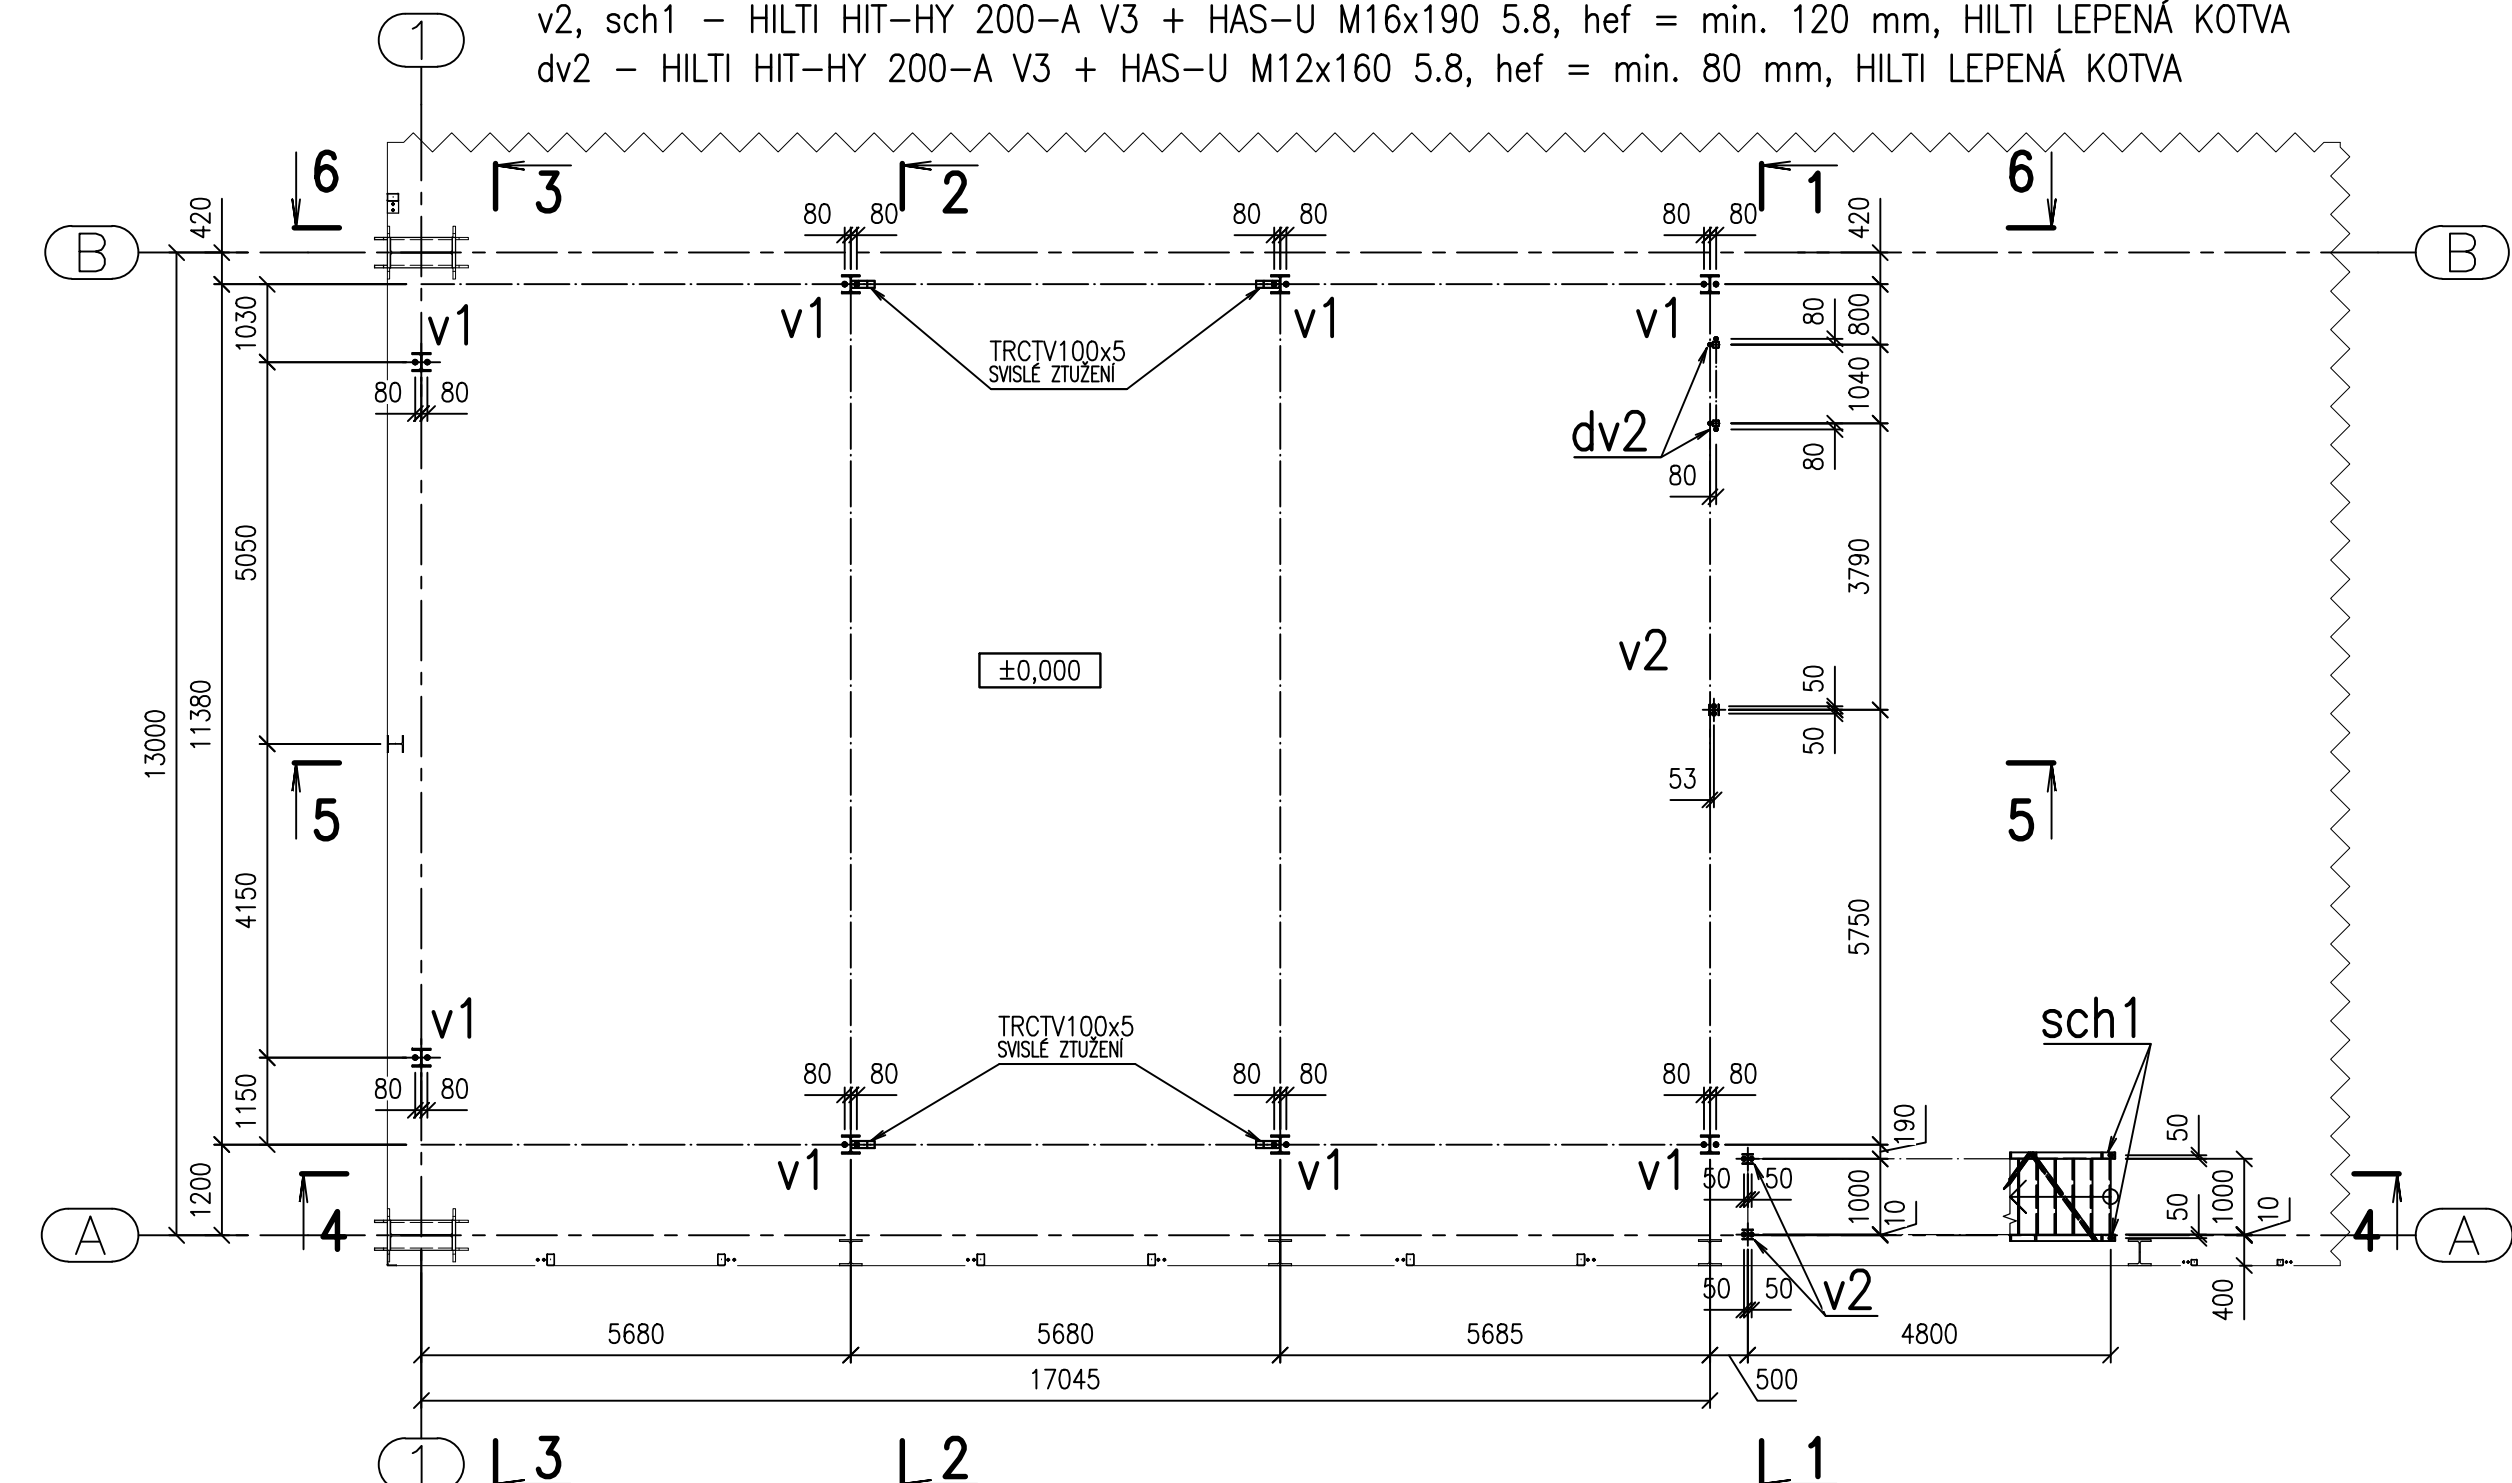

ÚROVEŇ +4.960 m
1:50

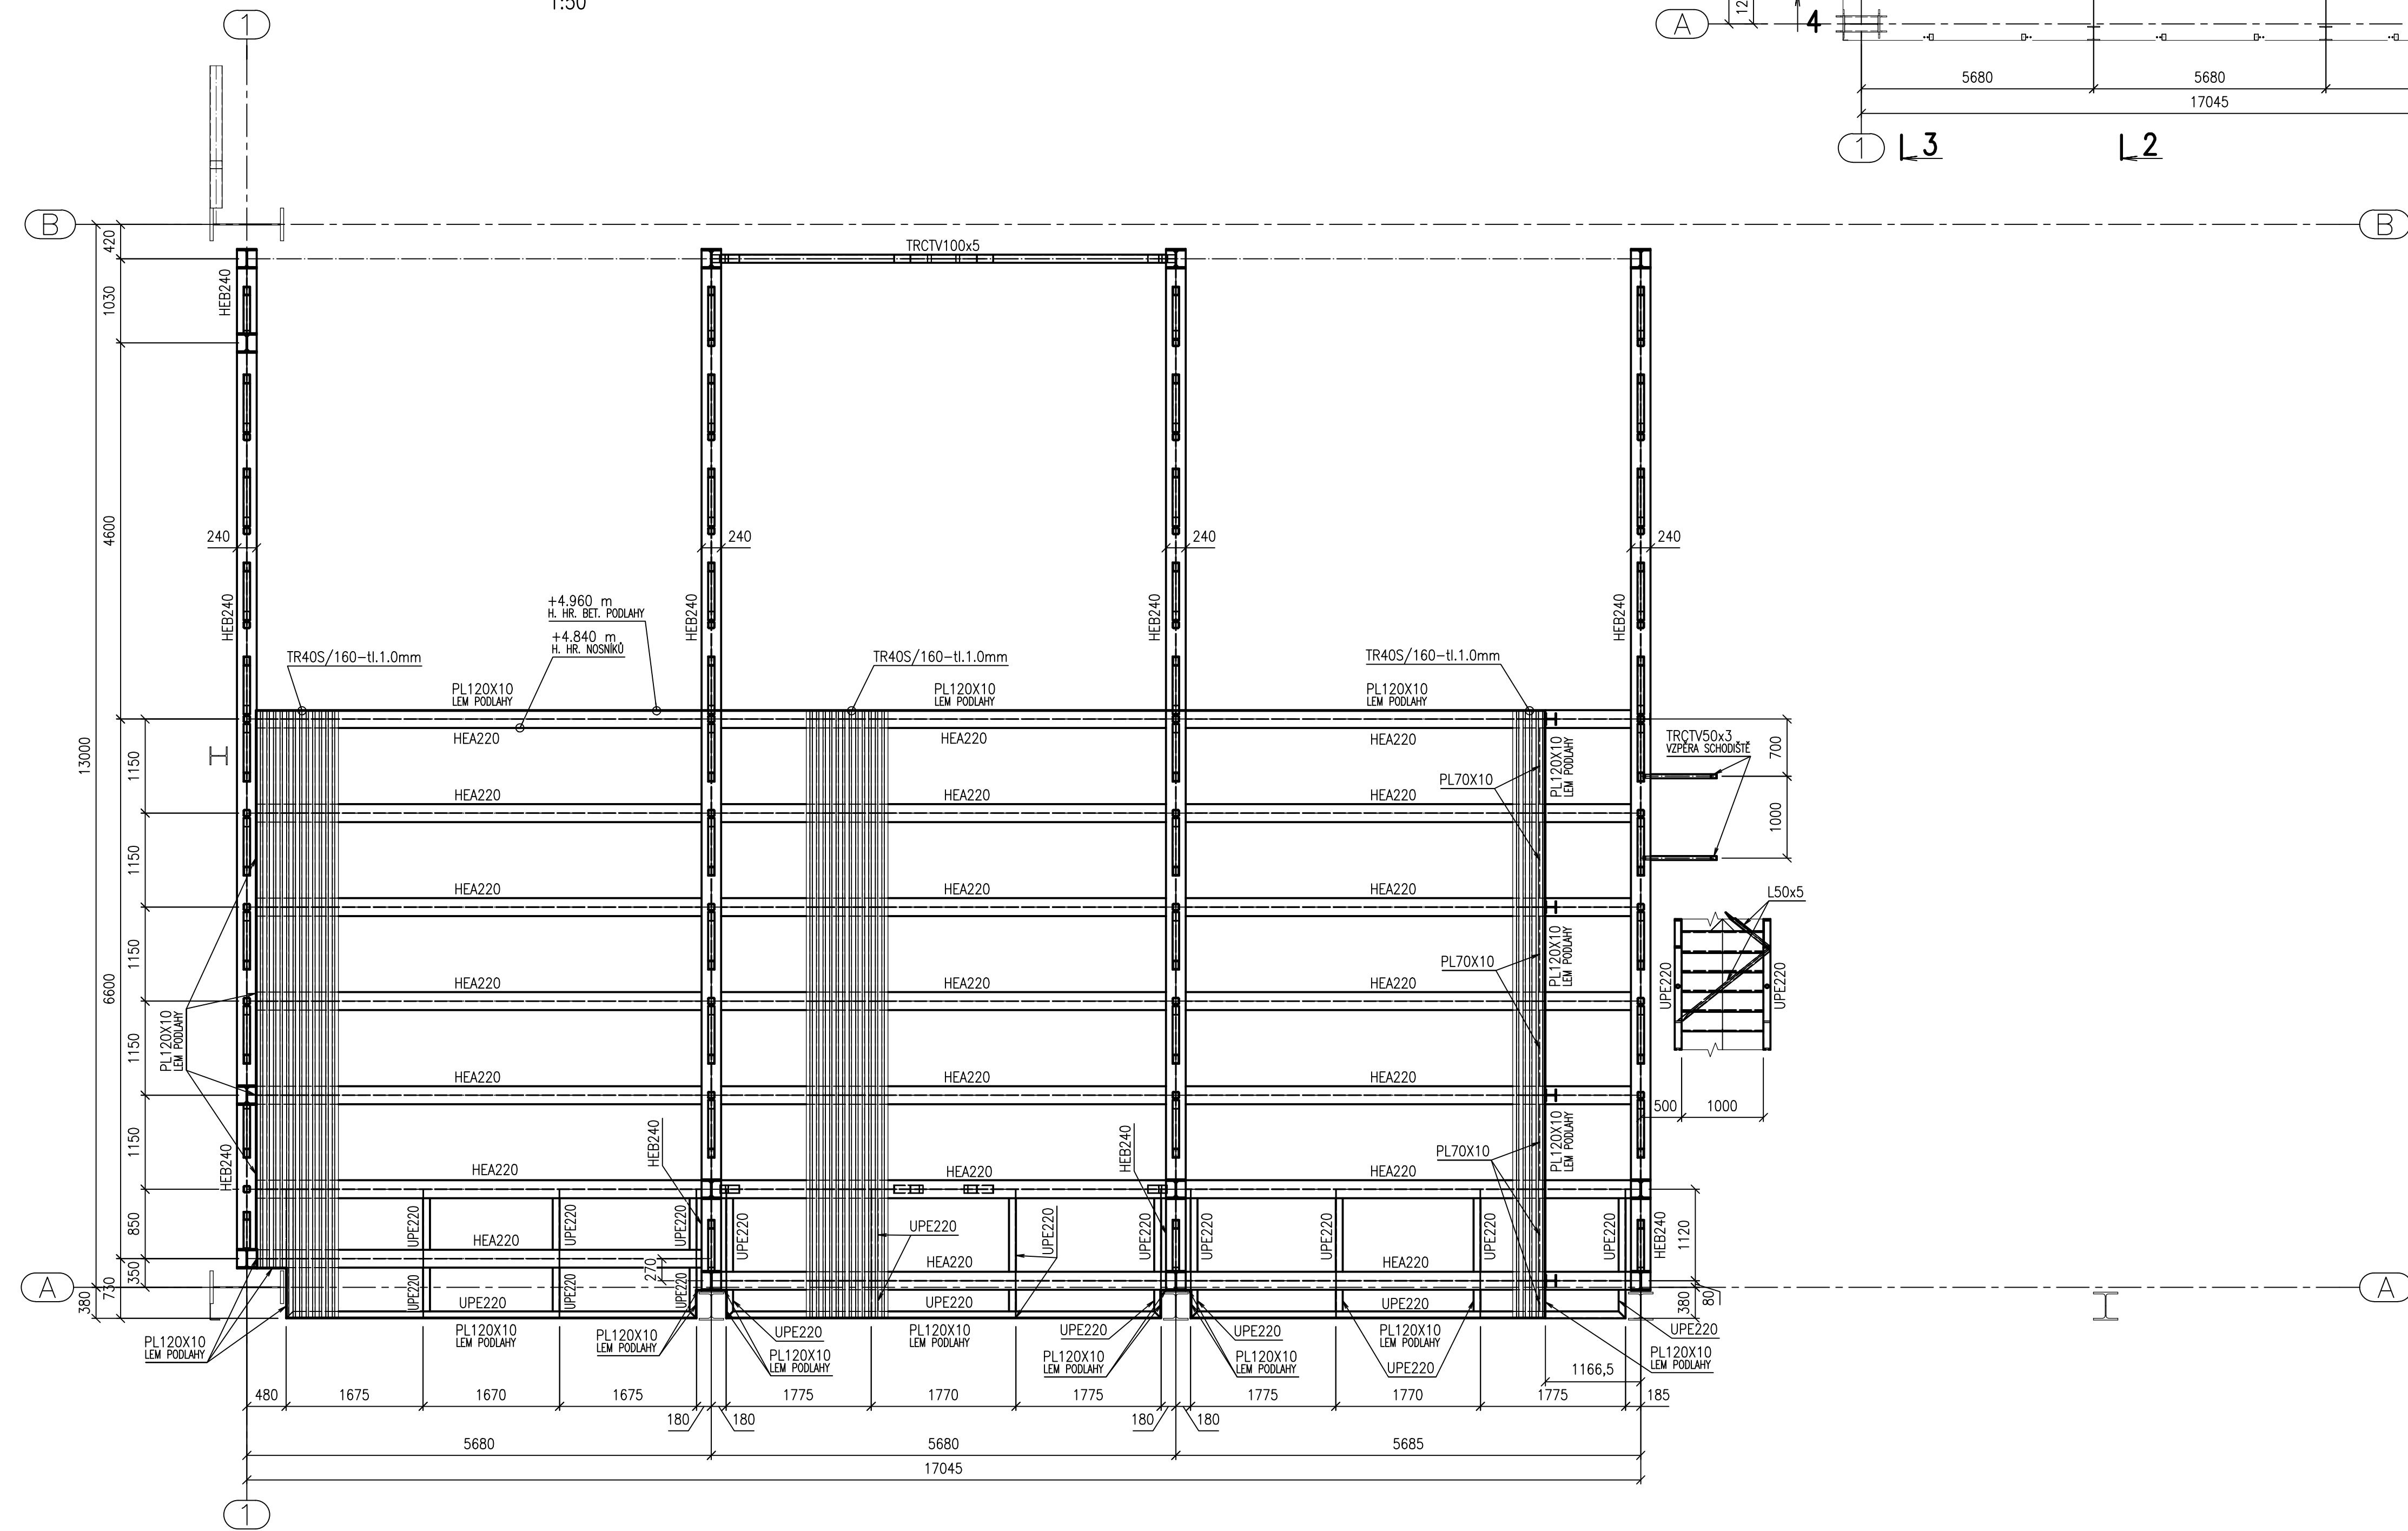

- POZNÁMKA:**
- POKUD JSOU V DOKUMENTACI UVEDENY KONKRÉTNÍ FIRMY, NEBO VÝROBKY TAK JE LZE ZAMĚNIT ZA FIRMY, NEBO VÝROBKY S ROVNOCENNÝM ŘEŠENÍM.
 - SOUČÁSTI DOKUMENTACE JE I TECHNICKÁ ZPRÁVA, ODSTAVEC 8 OBECNÁ UPOZORNĚNÍ A DOPORUČENÍ
 - POUŽITÝ MATERIÁL: S235JR, S355J2
 - DUTÉ PROFILY UZAVŘÍT PLECHEM P4
 - PROFILY OZNAČENÉ HVĚZDIČKOU (*) JSOU Z MATERIÁLU S355J2
 - NESLOUŽÍ PRO VÝROBU, NUTNO ZPRACOVAT DALŠÍ STUPEŇ DOKUMENTACE, REALIZAČNÍ.
 - VŠECHNY ŠROUBY MINIMÁLNĚ TŘÍDY 8.8, KOTVY 5.8 A 8.8
 - PODLITÍ PATNÍCH PLECHŮ MINIMÁLNĚ O PEVNOSTI ZÁKLADŮ
 - SKUTEČNÉ ROZMĚRY A STAV STÁVAJÍCÍ KCE ZKONTROLOVAT NA STAVBĚ
 - PROFILY UPE DLE DIN 1026-2
 - POSTUP OSAZOVÁNÍ VŠECH KOTEV PROVÁDĚT PODLE PODMÍNEK MANUÁLU, STANDARDU FIRMY
 - ZÁBRADLÍ TRUBKOVÉ: SLOUPKY TRØ44,5x5
HORNÍ MADLO TRØ44,5x2,9
DOLNÍ MADLO TRØ32x2
OKOPOVÝ PLECH PLO100x6

TŘÍDA PROVEDENÍ DLE ČSN EN 1090-2 EXC 2

VÝKAZ MATERIÁLU Č.HP4-4-102549

±0 ≅ 525,600 m n.m.

a)		DATUM	PROVEDL	KONTROLA
OZN.	ZMĚNA			
VYPRACOVAL	TOMÁŠ FALTÝNEK			
PROJEKTANT	ING. MARTIN BLAŽÍK			
SCHVÁLIL	ING. ROMAN LISNÍK			
KONTROLOVAL	ING. ROMAN LISNÍK			
INVESTOR	AL INVEST Brdičská, a.s.			
MÍSTO STAVBY	AL INVEST BRDIČSKÁ			
STAVBA	ALFAGEN ETAPA 2.			
SO 02 HALA TAO VESTAVKY OCELOVÉ KONSTRUKCE V1 ÚROVEŇ +0,000 M; +4,960 M				
		DATUM	05/2025	
		ÚČEL	ZADÁNÍ	
			STAVBY	
		Č. ZAK.	11542-003-003	
		ARCHIVNÍ ČÍSLO	HP4-1-101208	
		LISTŮ	1	POČET A4 8
		MĚŘÍTKO	POŘADOVÉ Č.	
		1:100, 1:50		04