


STAVEBNÉ ÚPRAVY:

- S1 - PRIERAZ 100/100 MM, SP.HR. -0,100 M, V MIESTNOSTI 007
- ZVÍSLÁ D RÁŽKA 100/100MM, SP.HR. -0,300 MM
- S2 - PRIERAZ 100/100 MM POD STROPOM

DOBUDOVANIE OPLÔTENIA
PODLA JEŠTIVUJÚCEHO

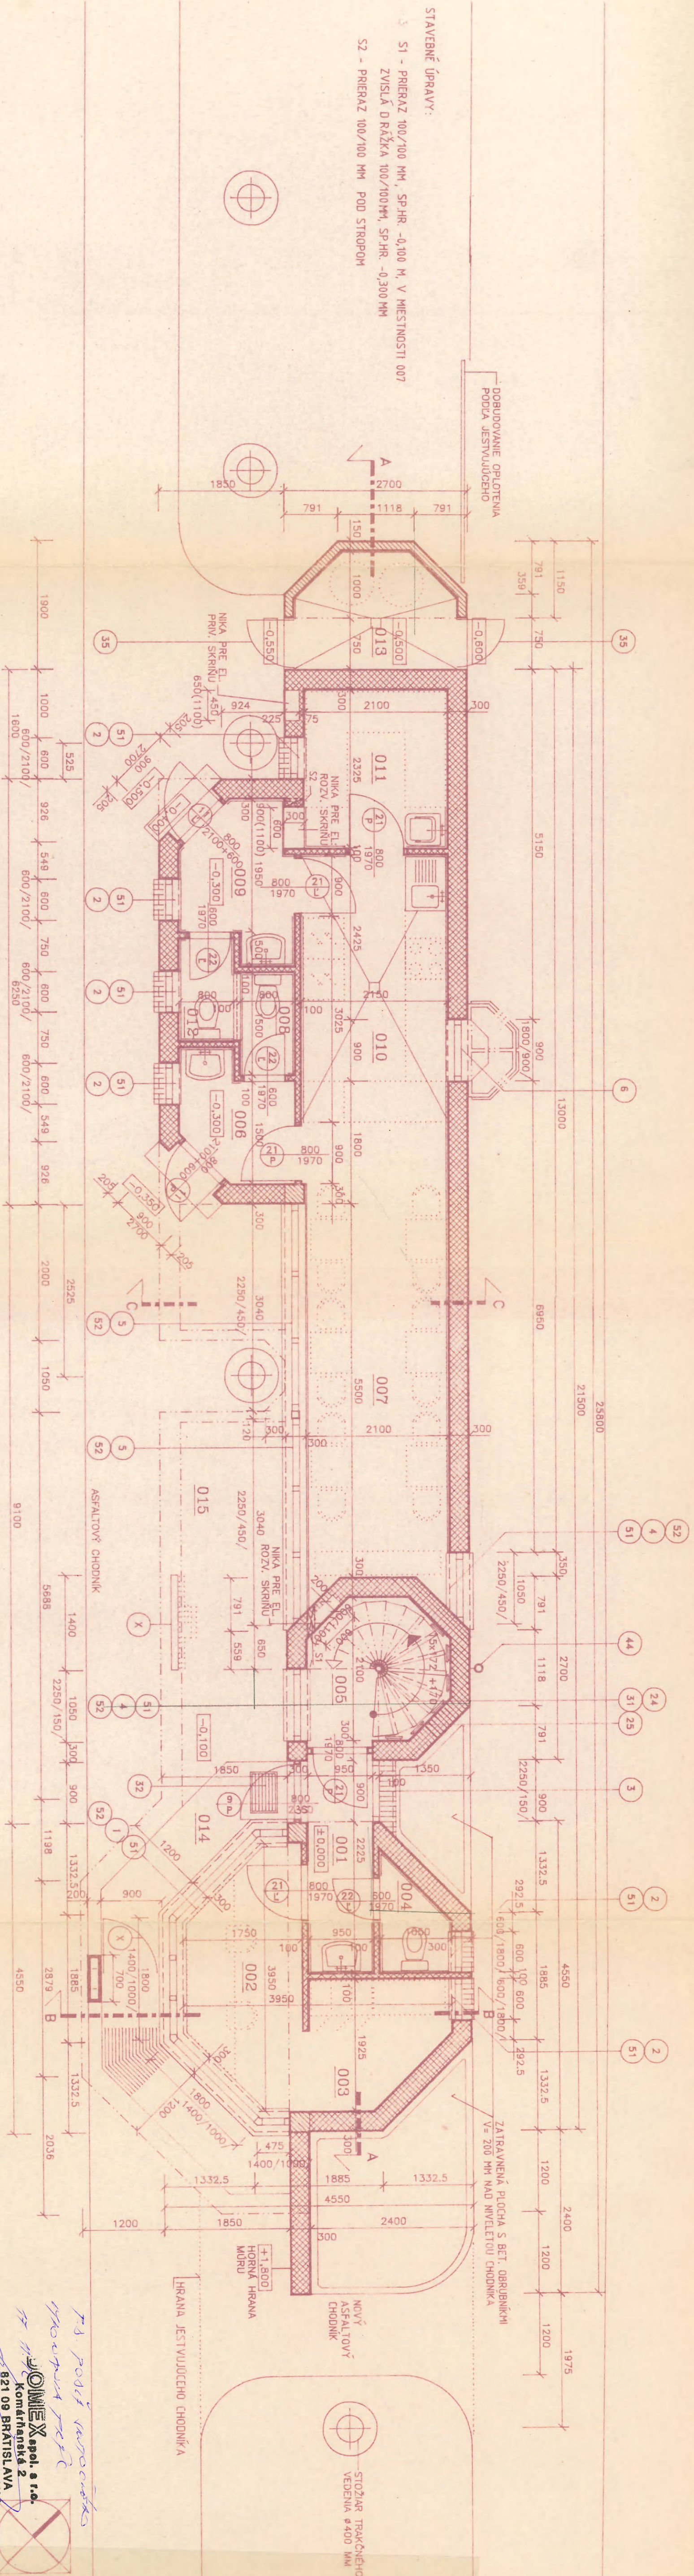

SKLADBA PODLAHY P 1:

- MM KER. DLAŽBA PODLA VÝBERU PROJEKTANTA
- 8 CEMENT. LÓŽKO
- 22 BET. MAZANINA ARMOVANÁ KARI 100/100/6
- 30 VOČNE POLOŽENÁ LEPENKA
- 10 2 x 15 MM IZOMIN
- 100 2 x SKLOBIT NATAHOVANÝ
- 100 PODKLADOVÝ BETÓN
- 350 ŠTRKOVÉ LÓŽKO

SKLADBA PODLAHY P 2:

- 50 ŽULOVÁ DLAŽBOBNÁ KOCKA MOZAIKOVÁ 50/50 50
- 50 ZAVLHĽÁ BET. ZMES

LEGENDA MIESTNOSTÍ:

Č.M.	NÁZOV MIESTNOSTI	PLOCHA m ²	PODLAHA	STENY	STROP	POZNÁMKA
001	ZADVERIE	3.15	P 1	SKÁROVÁ OM.	SKÁROVÁ OM.	KERAMICKÝ OBRÁDOK
002	VRÁTANICA	5.57	P 1	SKÁROVÁ OM.	SKÁROVÁ OM.	KERAMICKÝ OBRÁDOK
003	ŠATNIK	3.49	P 1	SKÁROVÁ OM.	SKÁROVÁ OM.	KERAMICKÝ OBRÁDOK
004	WC	1.36	P 1	SKÁROVÁ OM.	SKÁROVÁ OM.	KERAMICKÝ OBRÁDOK
005	SCHODISKO	3.94	P 1	SKÁROVÁ OM.	SKÁROVÁ OM.	KERAMICKÝ OBRÁDOK
006	ZADVERIE BUFETU	2.67	P 1	SKÁROVÁ OM.	SKÁROVÁ OM.	KERAMICKÝ OBRÁDOK
007	BUFET	14.35	P 1	SKÁROVÁ OM.	SKÁROVÁ OM.	KERAMICKÝ OBRÁDOK
008	WC ZAKAZNÍKOV	1.20	P 1	SKÁROVÁ OM.	SKÁROVÁ OM.	KERAMICKÝ OBRÁDOK
009	ZADVERIE ZAM.	3.31	P 1	SKÁROVÁ OM.	SKÁROVÁ OM.	KERAMICKÝ OBRÁDOK

LEGENDA MIESTNOSTÍ:

Č.M.	NÁZOV MIESTNOSTI	PLOCHA m ²	PODLAHA	STENY	STROP	POZNÁMKA
011	SKLAD BUFETU	4.88	P 1	VÁPENNÁ OM.	VÁPENNÁ OM.	KERAMICKÝ OBRÁDOK
012	WC ZAMESTNANCA	1.20	P 1	VÁPENNÁ OM.	VÁPENNÁ OM.	KERAMICKÝ OBRÁDOK
013	SKLAD ODPADKOV	3.52	ASFALT. KOB.	VÁPENNÁ OM.	VÁPENNÁ OM.	KERAMICKÝ OBRÁDOK
014	SPEVNENÁ PLOCHA	7.40	P 2	ASFALT. KOB.	ASFALT. KOB.	KERAMICKÝ OBRÁDOK
015	PRIESTREŠOK	18.85	ASFALT. KOB.	ASFALT. KOB.	ASFALT. KOB.	KERAMICKÝ OBRÁDOK

± 0,000 = 187,550 m.n.m.

AUTORI	ZODP. PROJEKTANT	VYPRACOVAL
ING.ARCH. Š. SVETKO	ING.ARCH. Š. SVETKO	ING.ARCH. J. ZAKOVSKÁ
ING.ARCH. R. ZAKOVSKÝ		
Miesto stavby	BRATISLAVA	STARÉ MESTO
INVESTOR	DOPRAVNÝ PODNIK BRATISLAVA, Š.P.	
STAVBA	VRÁTANICA D.P.B. - HROBOŇOVA	
OBJEKT	ARCHITEKTURA - 300/1	
OBSAH		
PRÍZEMIE		

Ing. arch. J. ZAKOVSKÁ
BRATISLAVA
TEL: 011 34 818

Ing. arch. J. ZAKOVSKÁ
BRATISLAVA
TEL: 011 34 818

