


DIAGNOSTICKÁ HALA-SCHÉMA 1.NP, 1:100

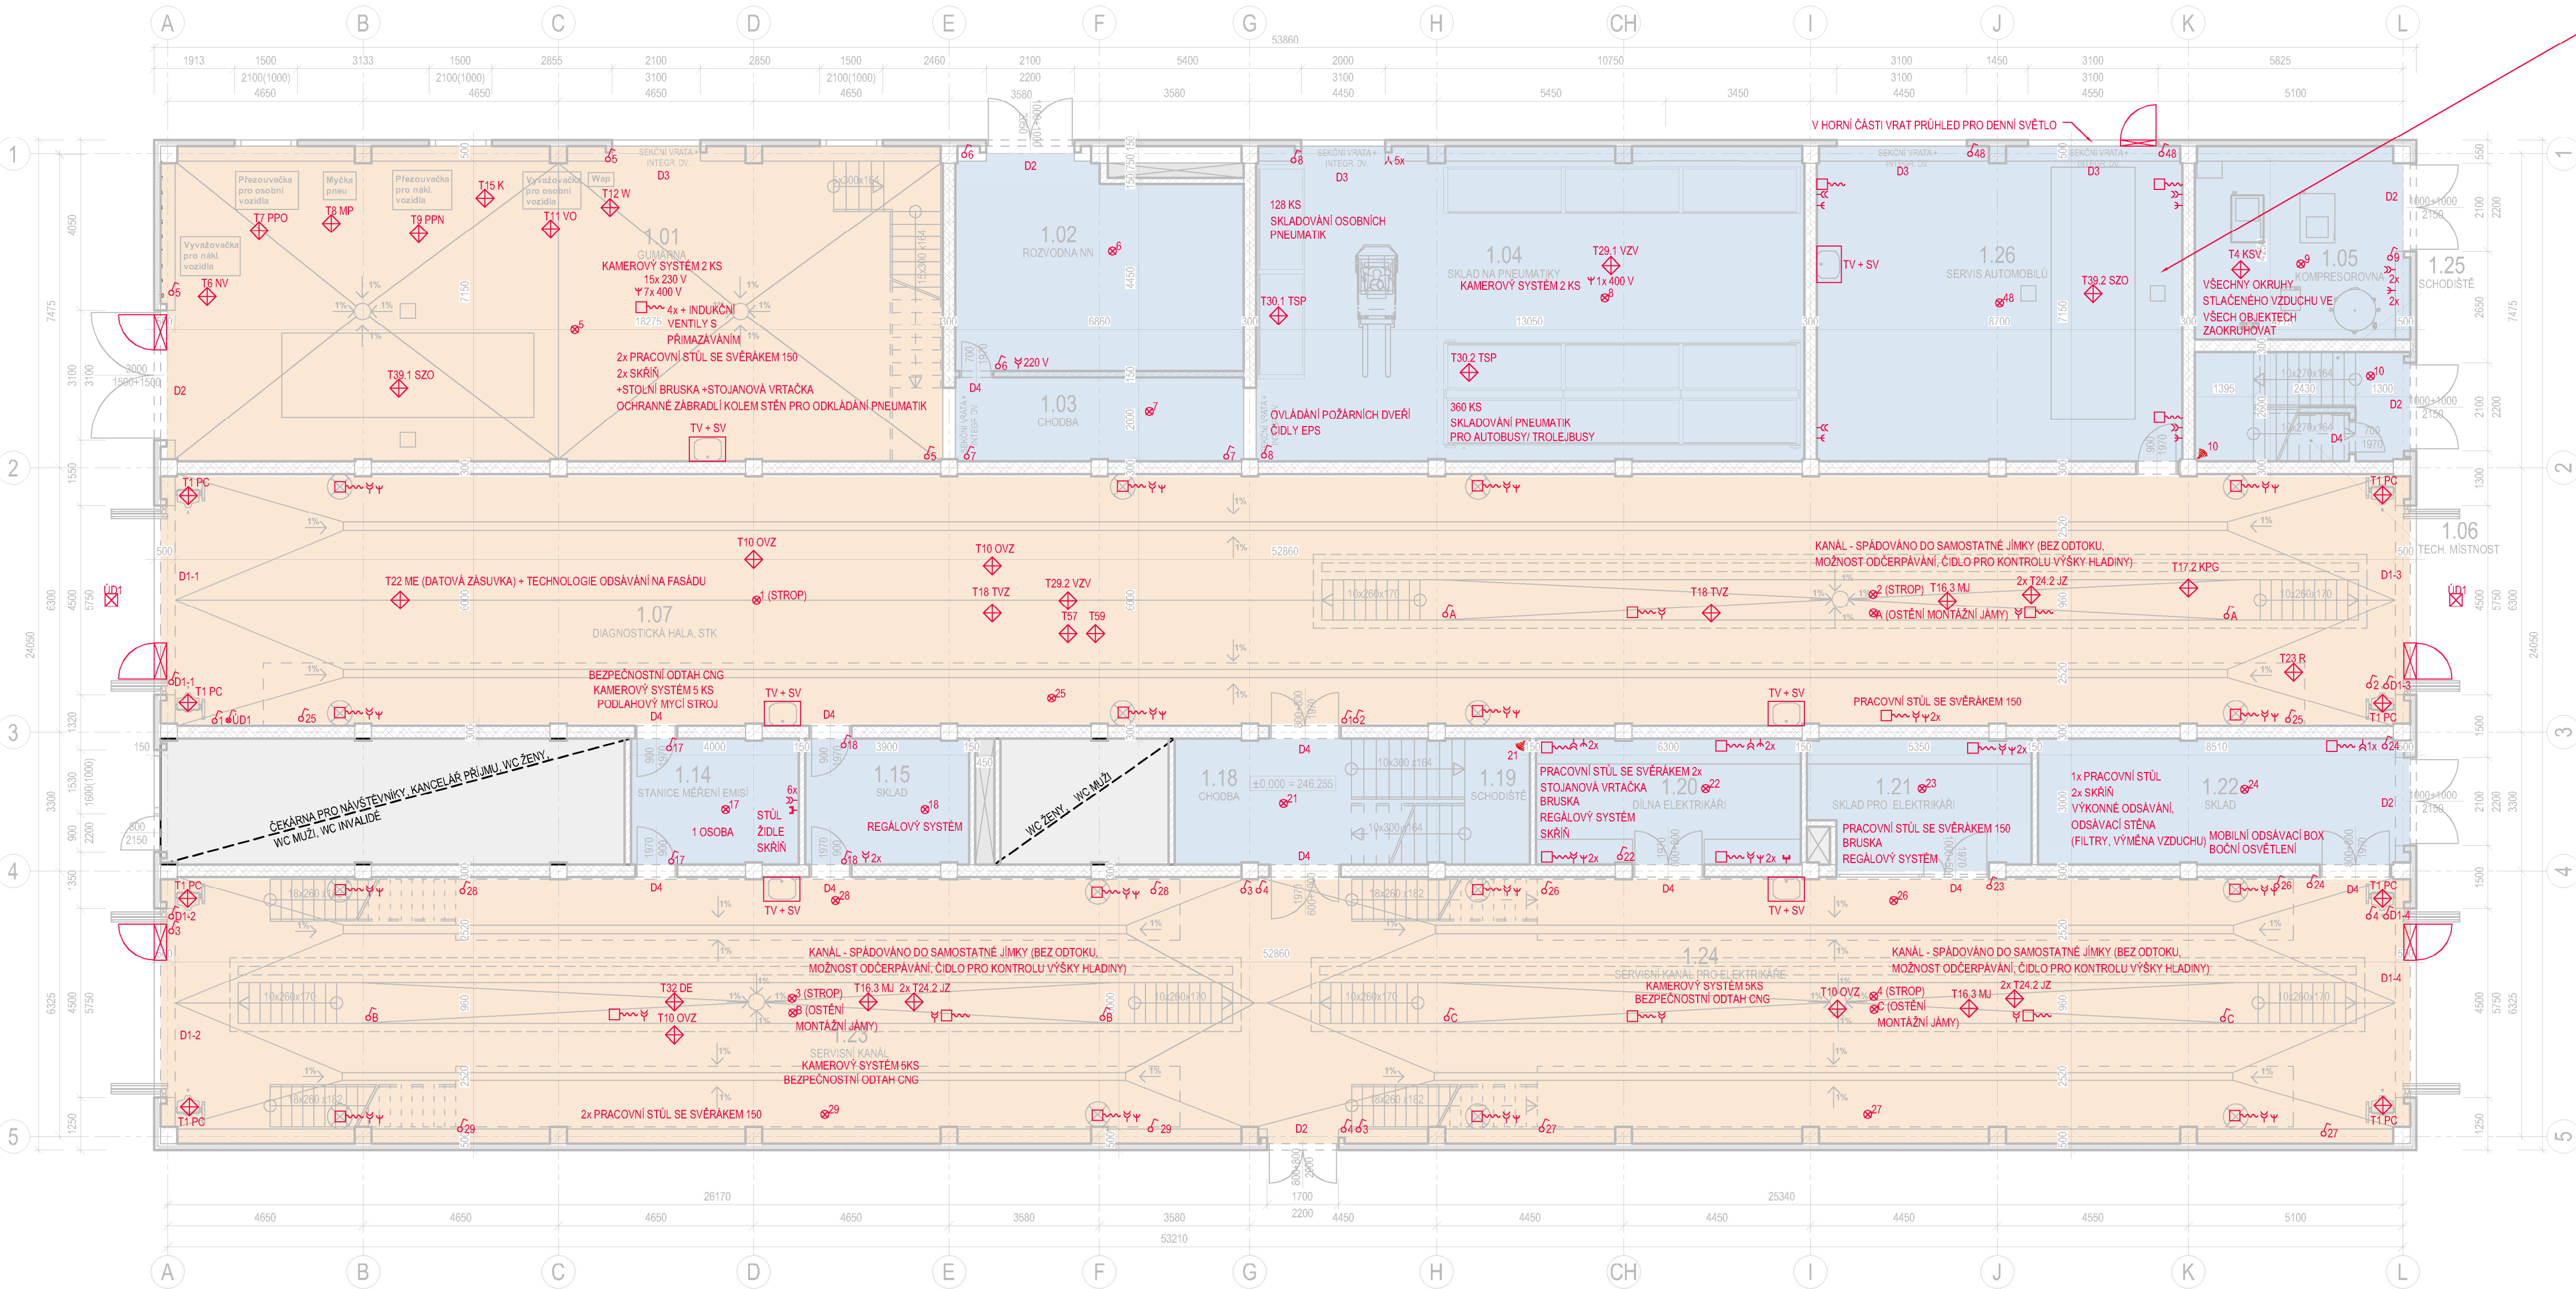

- VYPUSŤEČKA OLEJŮ, MIN. KAPACITA 115l;
- STOJANOVÁ VRTAČKA, 400V,
- DVOUKOTOUČOVÁ BRUSKA 550W,
- 2x DÍLENSKÝ STŮL UZAMYKATELNÝ V MODRE BARVĚ,
- 1x SVĚTLO NAD PRACOVNÍM PONKEM,
- 1x SVĚRÁK,
- 1x NABÍJEČÍ ZDROJ SE STARTEM
- 1x DÍLENSKÝ STŮL S PODSTAVNÝM KONTEJNEREM
- 2x MODERNÍ JÍDELNÍ ŽIDLE S TMAVÝM ČALOUNĚNÍ,
- 3x SKŘÍŇ S KŘÍDLOVÝMI DVERMI, SVĚTLE MODRÁ
- 1x DOPLŇKOVÉ SVĚTLO K PRACOVNÍMU STOLU


- LEGENDA ZNAČEK**
- OKRUHY SVÍTIDEL
 - VYPÍNAČ
 - ODPOJOVAČ TRAKCE
 - ZÁSUVKA DVOJITÁ 230 V
 - ZÁSUVKA 400 V
 - DATOVÁ ZÁSUVKA DVOJITÁ
 - SNÍMAČ POHYBU
 - OKRUH TRAKCE
 - STLAČENÝ VZDUCH (10 bar bez přímazívání + 8 bar s přímazíváním)
 - TECHNOLOGICKE ZAŘÍZENÍ
 - PODLAHOVÁ KRABICE VČ. DANÝCH ZÁSUVEK
 - SIGNALIZACE BEZPĚČEVNOSTNÍHO STAVU
 - MAGNETICKÝ ZÁMEK
 - TV + SV
 - NEREZOVÝ DŘEZ + TEPLÁ + STUDENÁ VODA

LEGENDA MÍSTNOSTÍ			
	OZN.	NÁZEV MÍSTNOSTI	PLOCHA [m²]
1.np	1.01	GUÁRNA	130.54
	1.02	ROZVODNA NN	32.41
	1.03	CHODBA	13.70
	1.04	SKLAD NA PNEUMATIKY	93.22
	1.05	KOMPRESOROVNA	20.46
	1.06	TECHNICKÁ MÍSTNOST	6.11
	1.07	DIAGNOSTICKÁ HALA, STK	317.16
	1.08 - 1.12	CEKÁRNA PRO NAVŠTĚVNÍKY	
		KANCELÁŘ PRŮJMU	
		WC	
		WC ŽENY	
	1.13	WC MUŽI	
		WC MUŽI	
		WC MUŽI	
		WC MUŽI	
	1.13	CHODBA	7.55
	1.14	STANICE MĚŘENÍ EMISÍ	12.00
	1.15	SKLAD	13.50
	1.16	WC ŽENY	3.88
	1.17	WC MUŽI	7.17
	1.18	CHODBA	11.99
	1.19	SCHODIŠTĚ	13.35
	1.20	DÍLNA ELEKTRIKÁŘI	18.90
	1.21	SKLAD PRO ELEKTRIKÁŘI	15.31
	1.22	SKLAD	25.53
	1.23	SERVISNÍ KANÁL	152.61
	1.24	SERVISNÍ KANÁL PRO ELEKTRIKÁŘE	162.75
	1.25	SCHODIŠTĚ	6.37
	1.26	SERVIS AUTOMOBILŮ	62.15
	PLOCHA CELKEM		1126.61

- NÁVRH DISPOZICE DOŘEŠÍ ZHOTOVITEL
- NUTNO DODRŽET DISPOZICI, VNITŘNÍ ROZMĚRY JE MOŽNO PŘÍZPŮSOBIT
- NUTNÉ DODRŽET DISPOZICI I VNITŘNÍ ROZMĚRY

- LEGENDA MATERIÁLŮ**
- POHLEDOVÝ ŽELEZOBETON
 - POHLEDOVÝ BETONOVÝ TVÁRNICE
 - STĚNOVÉ IZOLAČNÍ PANELE

SCHÉMA MONTÁŽNÍ JÁMY

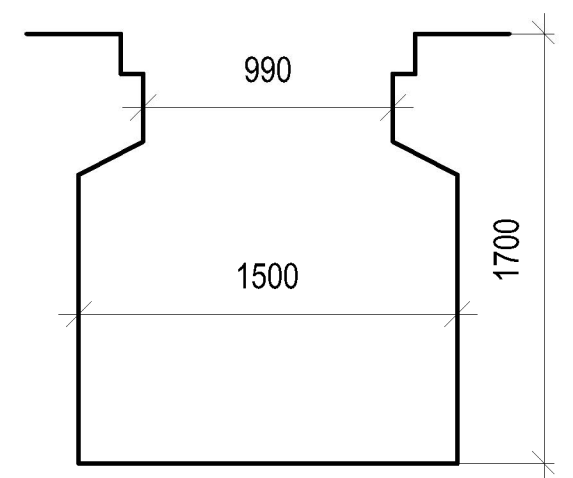

GENERALNÍ PROJEKTANT

dkarchitekti s.r.o.

KŘENOVA 409/52, TRNITÁ, 602 00 BRNO | IČO: 052 90 236 | DIČ: CZ 052 90 236

ARCHITEKT

ING. ARCH. D. KUDLA

ZODPOVĚDNÝ PROJEKTANT

ING. ARCH. D. KUDLA

VYPRACOVAL

BC. A. KUDELOVÁ

HLAVNÍ INŽENÝR PROJEKTU

ING. T. FRIES

NAZEV AKCE

MODERNIZACE VOZOVNÝ SLATINA

MÍSTO STAVBY

HVIEZDOSLAVOVA 749/1A, 627 00 BRNO-SLATINA

KATASTRÁLNÍ ÚZEMÍ

SLATINA (612286)

INVESTOR

DOPRAVNÍ PODNIK MĚSTA BRNA, A.S.

ČÁST DOKUMENTACE

2.KNIHA MÍSTNOSTÍ

NAZEV DOKUMENTU

DIAGNOSTICKÁ HALA-SCHÉMA 1.NP

MĚŘITKO

1:100

VÝŠKA ±0,000 Bp

SEVERKA

--- M.N.M.

KOD DOKUMENTU - REVIZE

2.11.

OBJEKT

SO 104

STUPEŇ PD

FIDIC

PARE

ČÍSLO ZAKÁZKY

2101100

DATUM

03/2025