


PARKOVACÍ OBJEKT-SCHÉMA 1.NP, AKUMULACE, 1:200

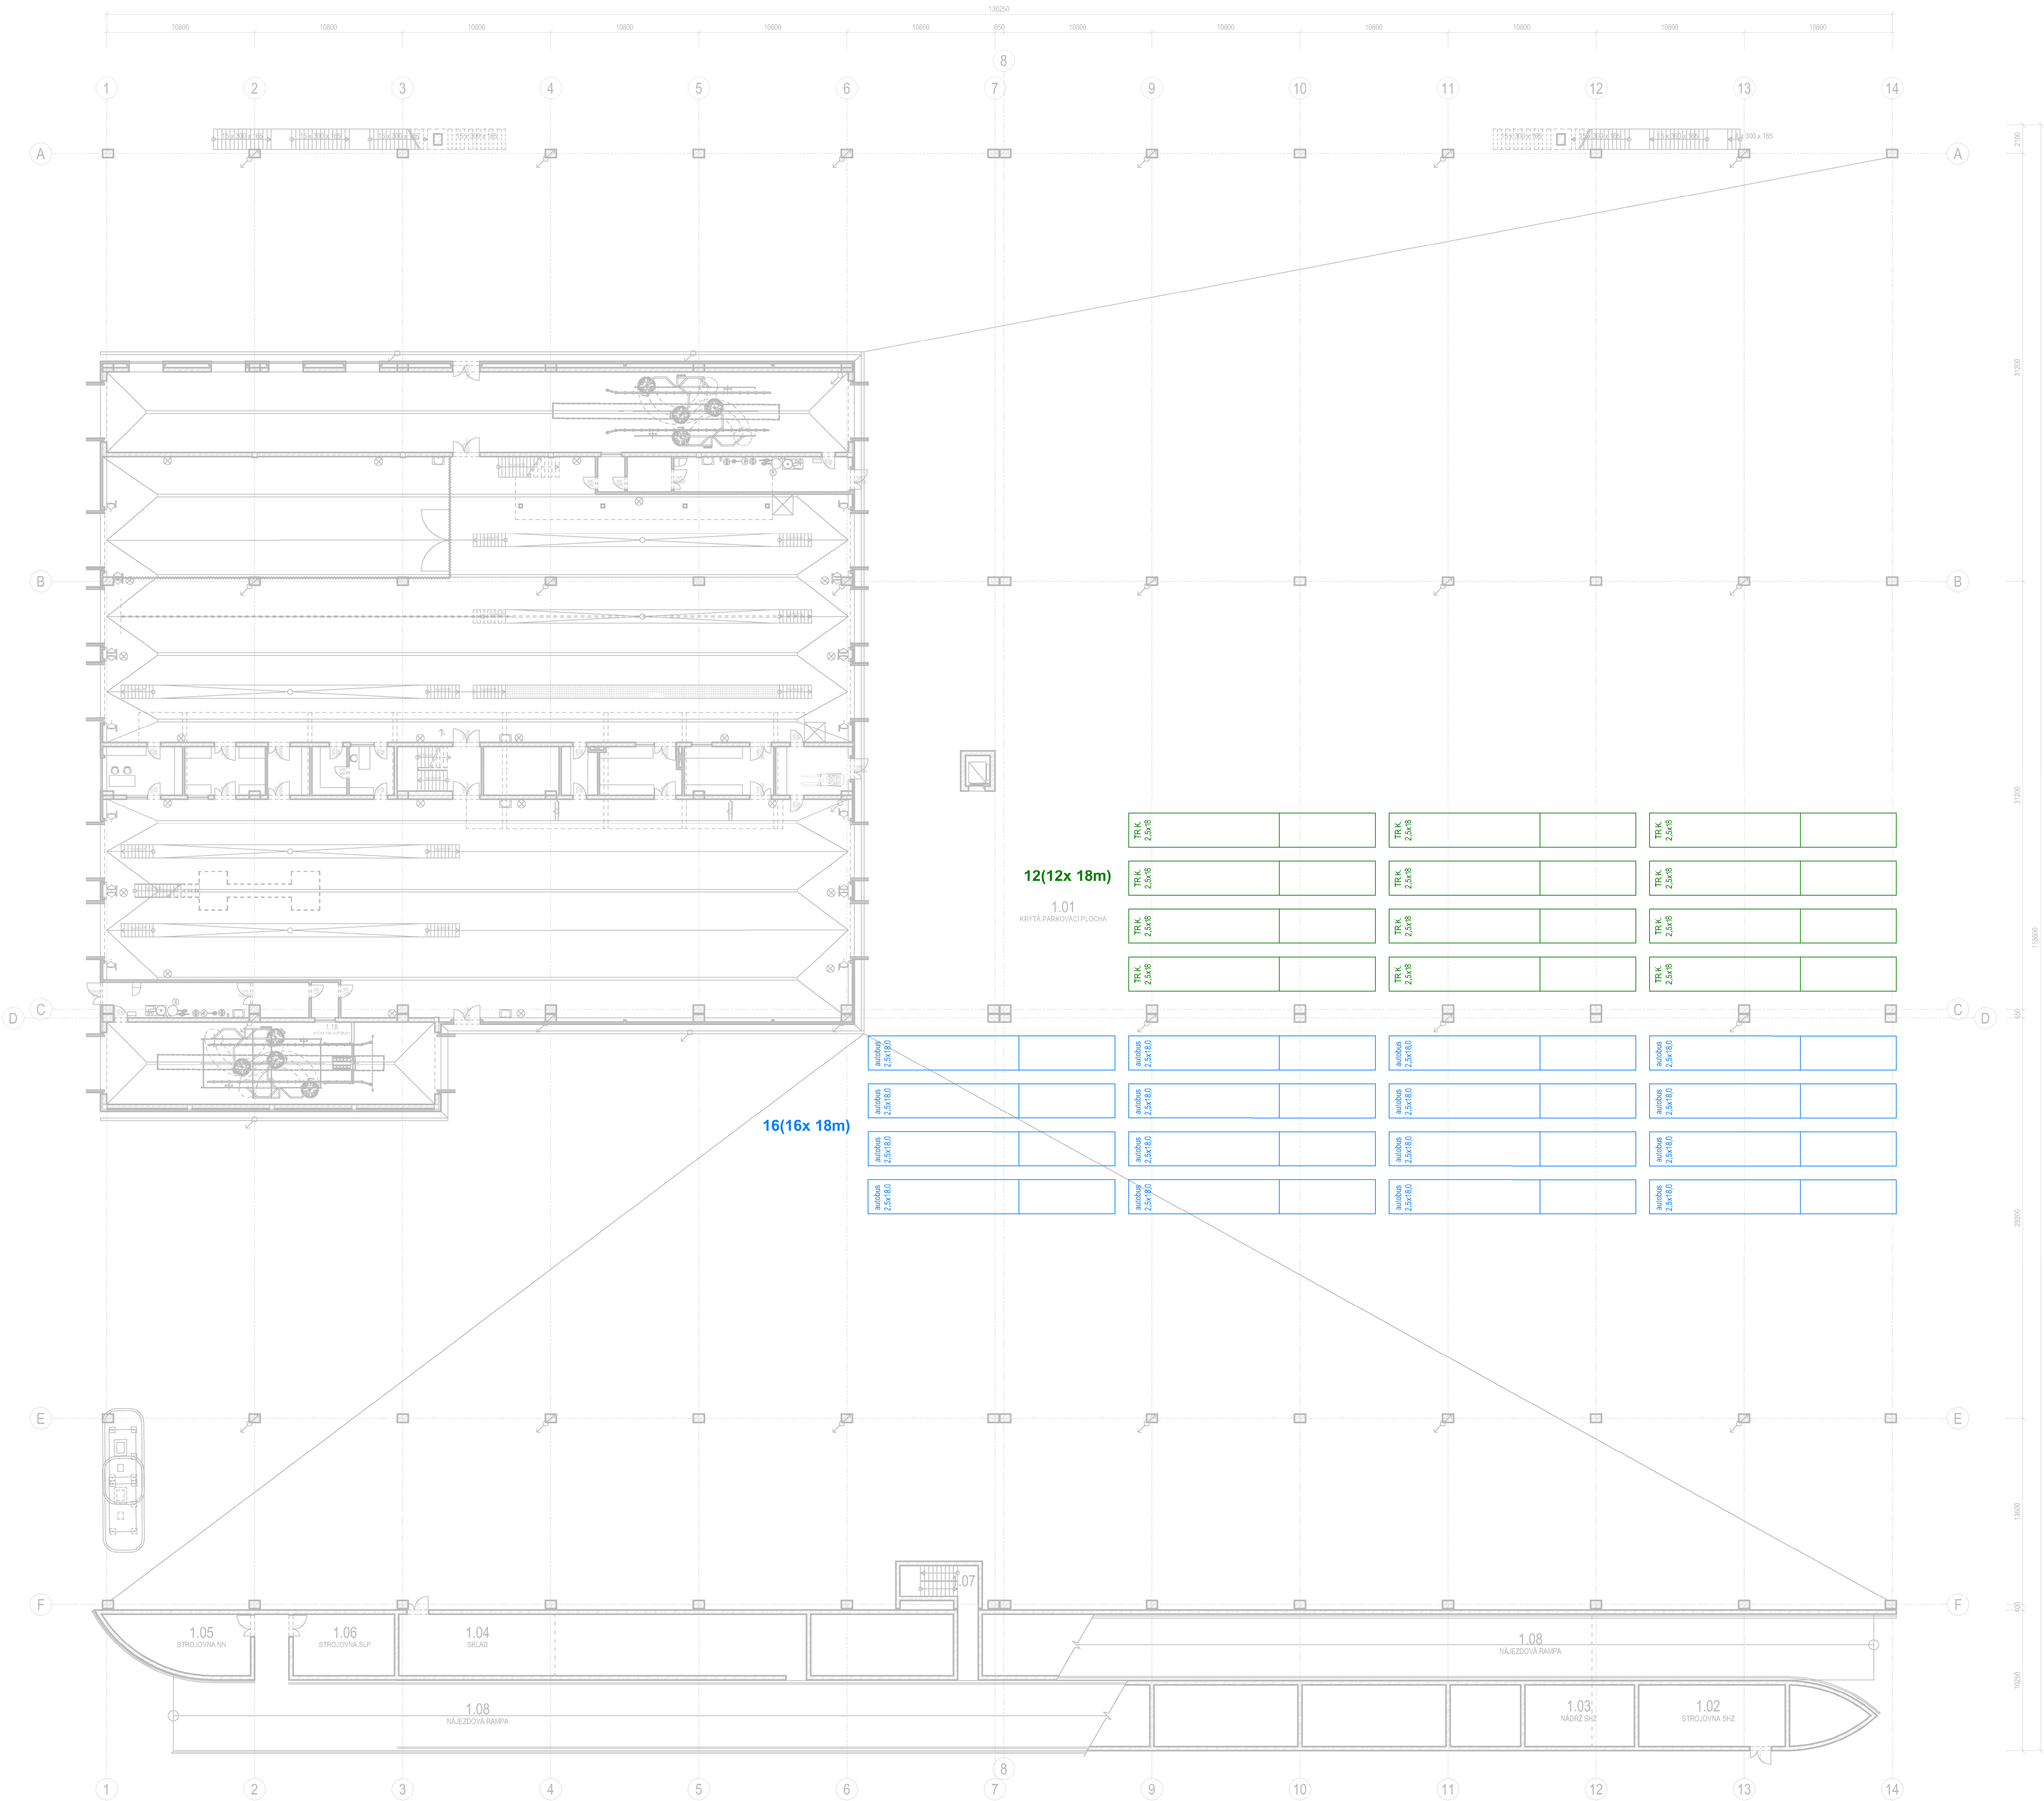

LEGENDA MÍSTNOSTÍ		
OZN.	NÁZEV MÍSTNOSTI	PLOCHA [m²]
1.01	KRYTÁ PARKOVACÍ PLOCHA	1902.49
1.02	STROJOVNA SZ	48.15
1.03	NADŘÍ SZ	36.00
1.04	SKLAD	101.00
1.05	STROJOVNA VN	28.28
1.06	STROJOVNA LP	33.38
1.07	SCHODIŠTĚ	29.27
PLOCHA CELKEM		1985.14

TRK	2,5x18	TROLEJBUS
autobus	2,5x18,0	AUTOBUS

GENERALNÍ PROJEKTANT

dkarchitekti

s.r.o.

KRENOVA 4098/2, TRNITA, 602 00 BRNO | IČO: 052 90 236 | DIČ CZ 052 90 236

ARCHITETI

ING. ARCH. D. KUJDLA

ZODPOVĚDNÝ PROJEKTANT

HLAVNÍ INŽENÝR PROJEKTU

ING. ARCH. D. KUJDLA

ING. T. FRIES

VYPRACOVAL

BC. ANETA KUDELOVÁ

NÁZEV AKCE

MODERNIZACE VOZOVNY SLATINA

OBJEKT STAVBY

HVIEZDOSLAVOVA 749/1A, 627 00 BRNO-SLATINA

KATASTRALNÍ LIST

SLATINA (612286)

INVESTOR

DOPRAVNÍ PODNIK MĚSTA BRNA, A.S.

ČÁST DOKUMENTACE

2.KNIHA MÍSTNOSTÍ

NÁZEV DOKUMENTU

PARKOVACÍ OBJEKT-SCHÉMA 1.NP, AKUMULACE

MĚRÍTKO

1:200

VÝŠKA LISTU

M. N. M.

SEVERA

KÓD DOKUMENTU - REVIZE

2.3.

OBJEKT

SO 101

STUPĚŇ

FIDIC

PARA

2101100

DATA

03/2025