

DRUH ÚZEMIA
KATAST. ÚZEMIE
OKRES: KOŠICE I
KRAJ: KOŠICKÝ

CESTA
NOVÉ ŤAHANOVCE

POZDĹŽNY PROFIL
M 1:1000/100

← EURÓPSKA TRIEDA

→ KOŠICE CENTRUM

SKLONOVÉ POMERY:


KÓTY NIVELETY:

KÓTY TERÉNU:

ZROV. ROVINA:

STANIČENIE:

SMEROVÉ POMERY:

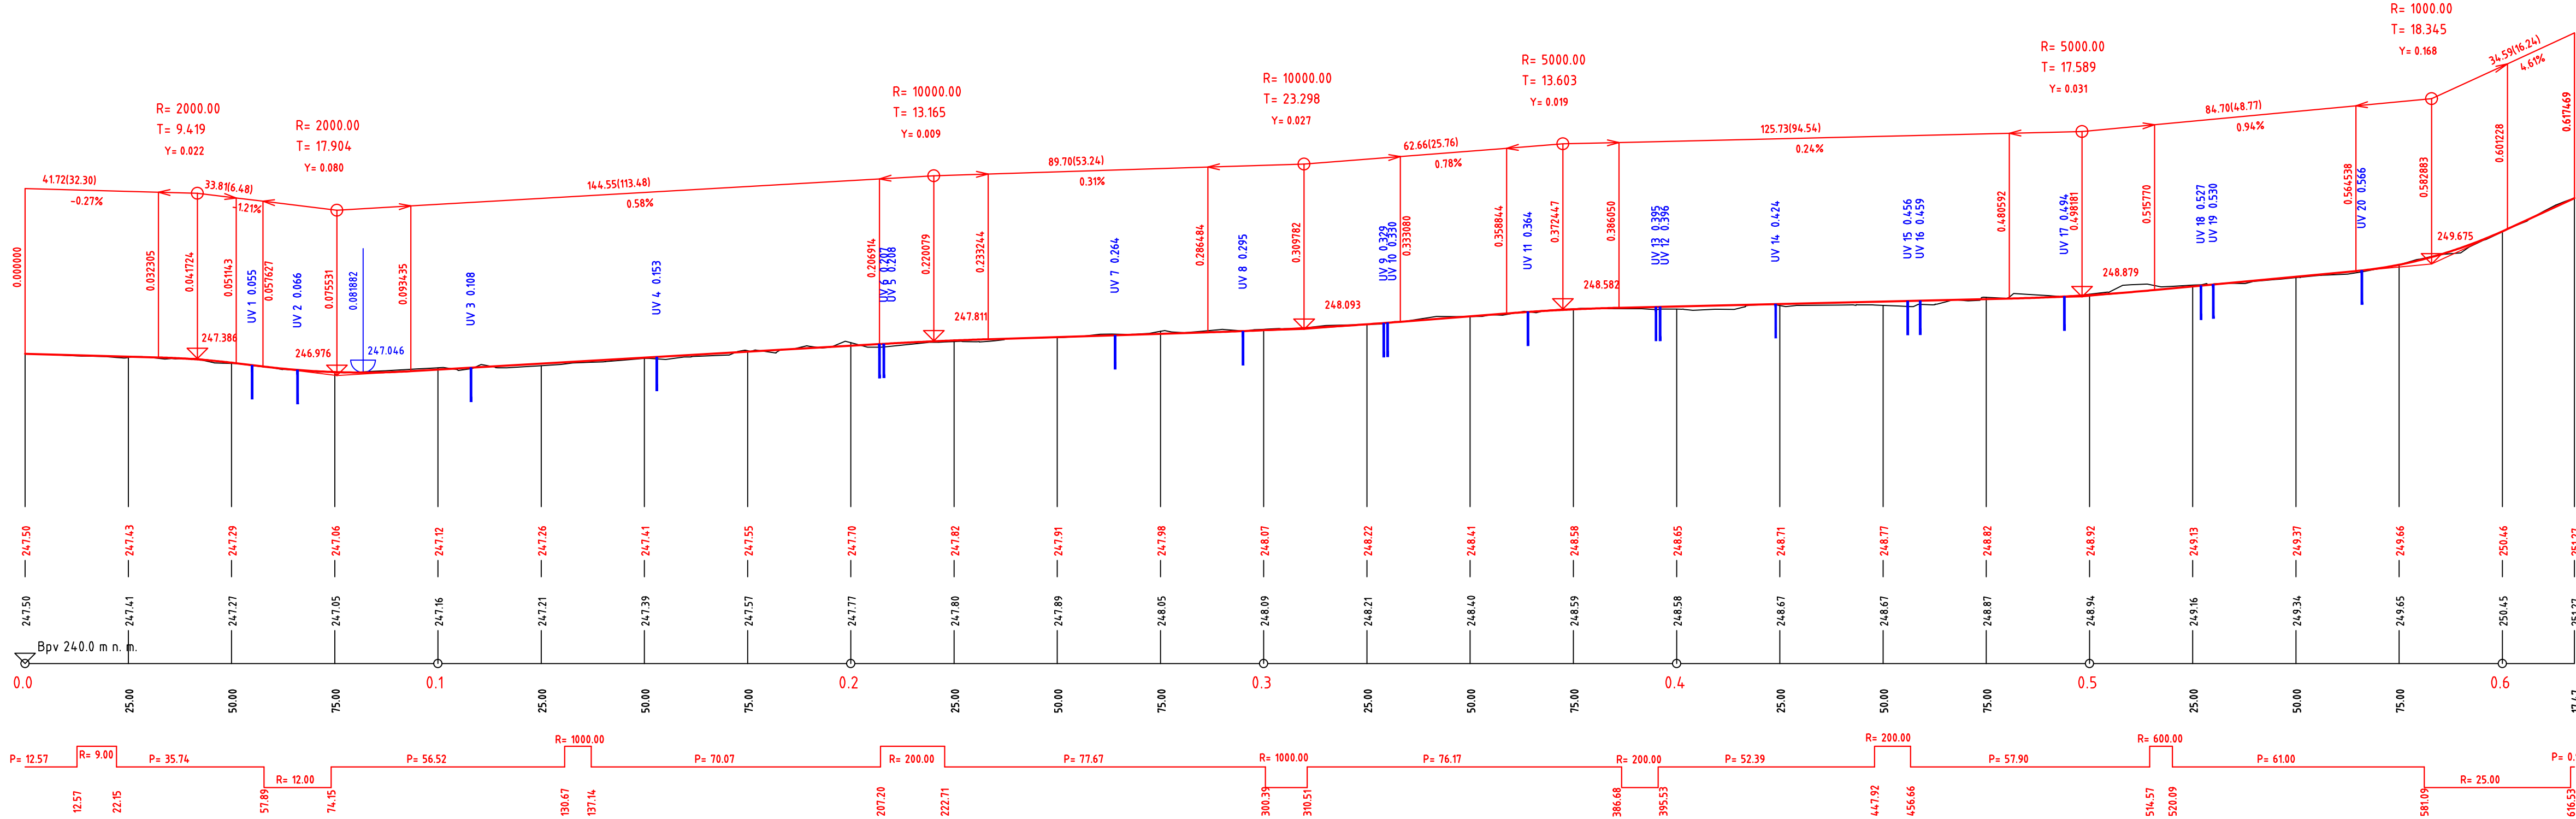

107-00

VYPRACOVAL: Ing. Dušan Vongrej	TECH. KONTROLA: Ing. Michal Matuška	ZHOTOVITEL: MP Construct s.r.o. Čermelská cesta 3 040 01 Košice Telefón: +421 (0) 917 866 545 Email: matuska@mpcon.sk
ZOD. PROJEKTANT: Ing. Dušan Vongrej	OBEDNÁVATEL: Mesto Košice, Trieda SNP 48/A, 040 11 Košice	ČÍSLO ZÁKAZKY: MP-2025-003
KRAJ: Košický kraj	OKRES: Košice I	KATASTER: Nové Ťahanovce
STAVBA: REKONŠTRUKCIA CIEST V MESTE KOŠICE 2025	ČÍSLO PRÍLOHY: 03	SÚPRAVA:
ČASŤ STAVBY: REKONŠTRUKCIA MIESTNEJ CESTY – AMERICKÁ TRIEDA (VNÚTORNÁ)	STUPEŇ: DSPRS	FORMÁT: 5x4
PRÍLOHA: POZDĹŽNY PROFIL	DÁTUM: 03/2025	MIERKA: 1:1000/100