




PÔDORYS

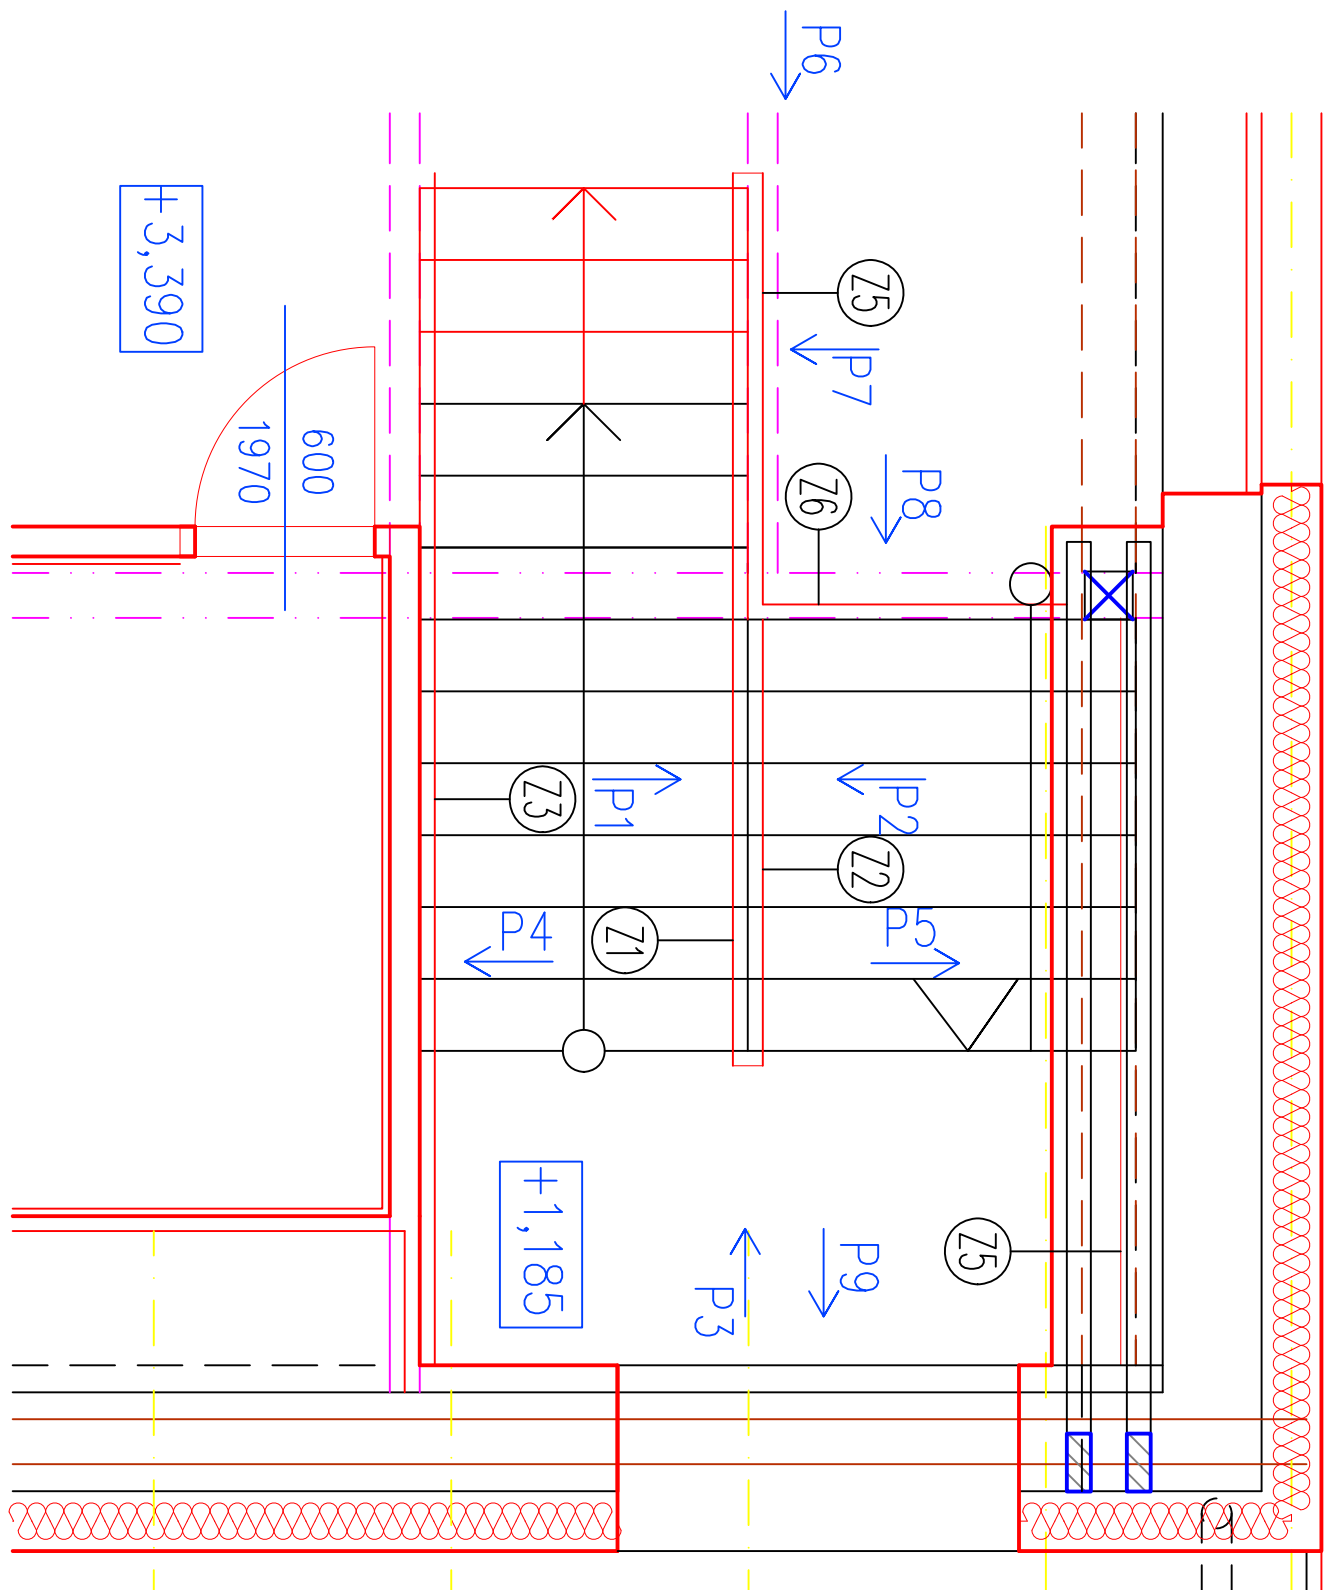


POHLAD P1

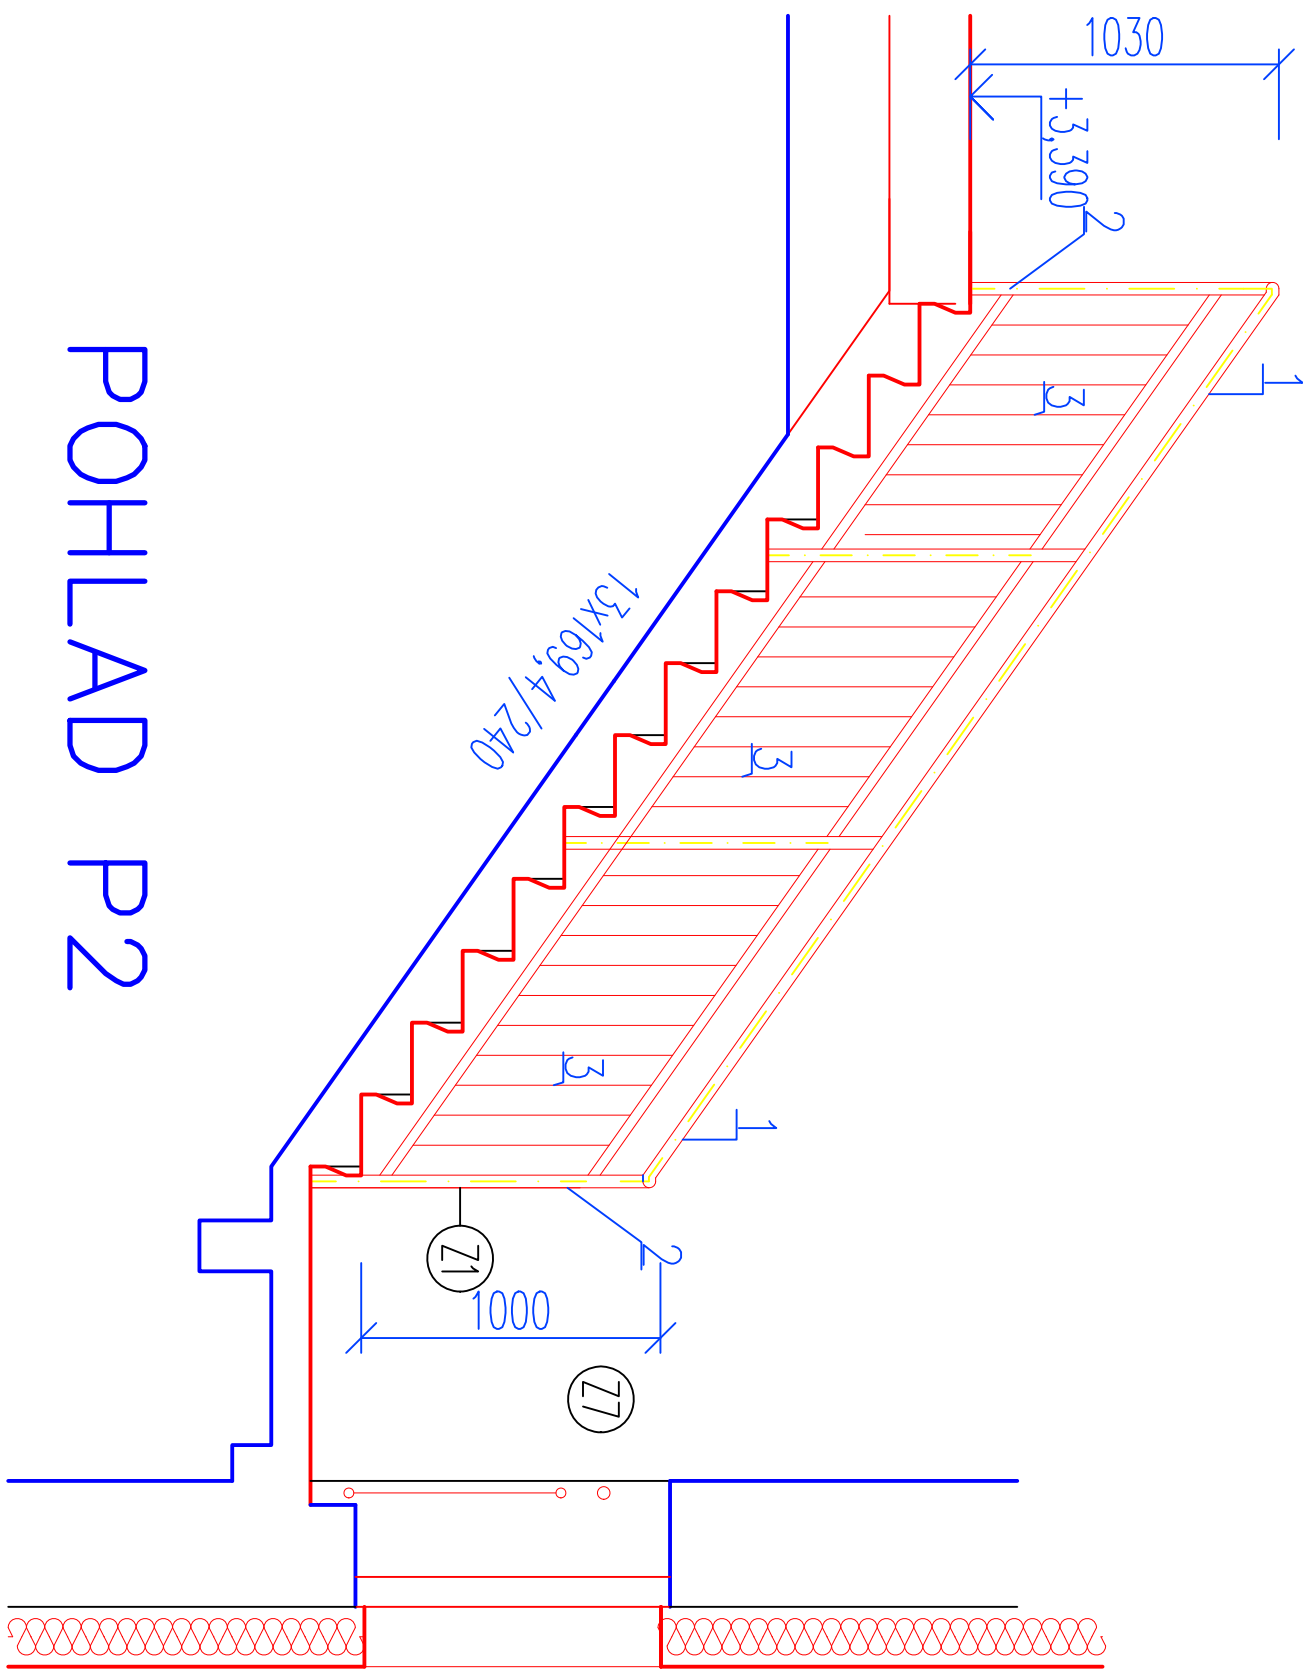


POHLAD P2

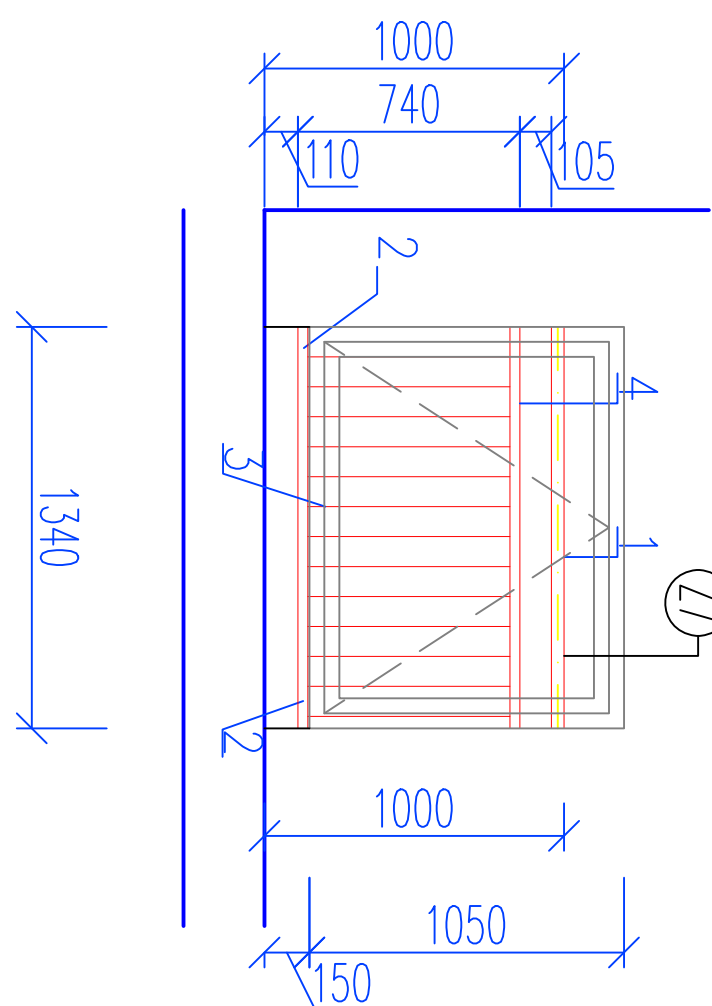

POHLAD P9

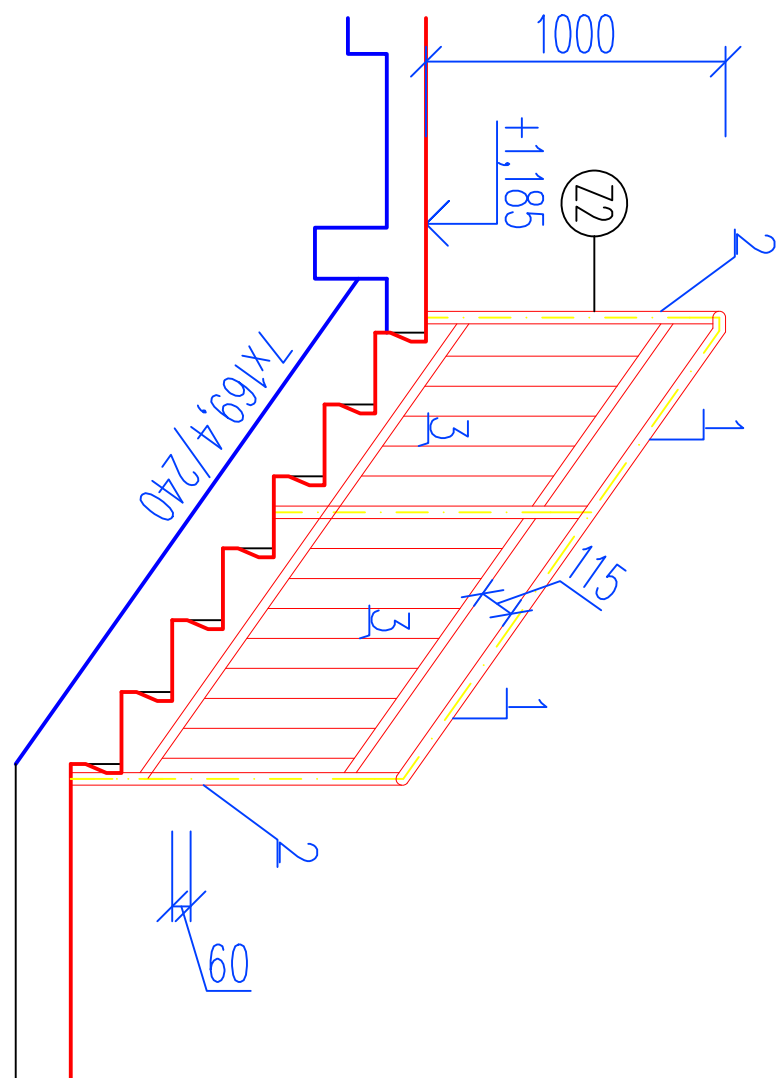

POHLAD P4

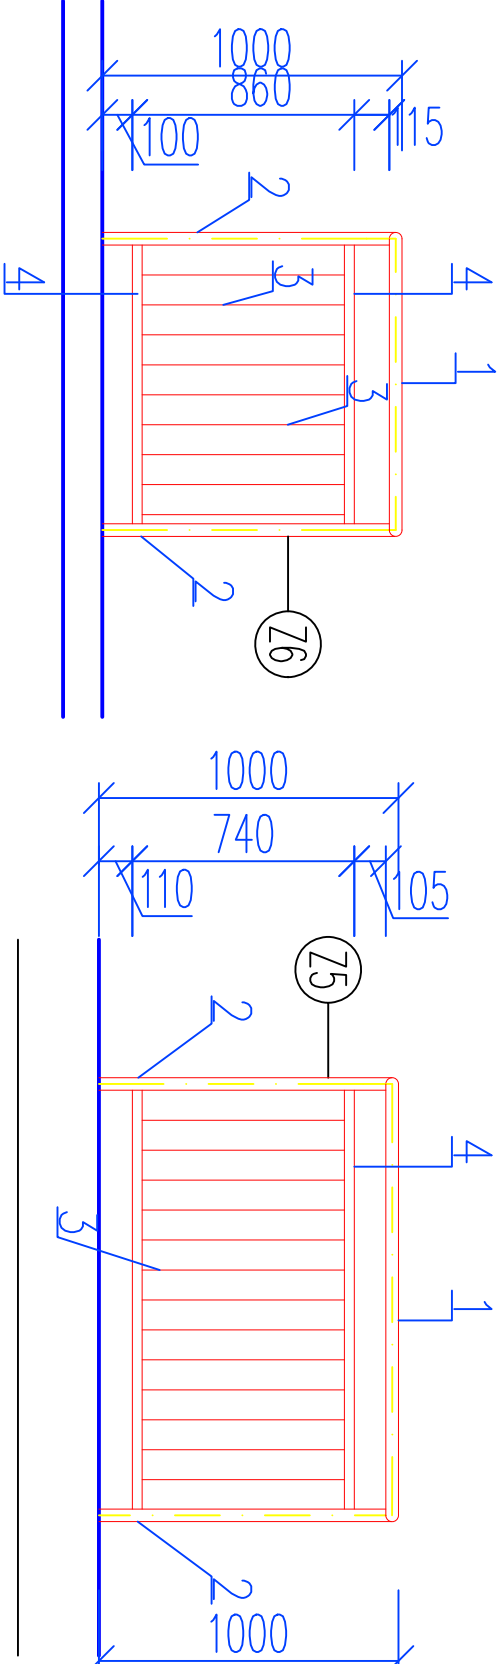


POHLAD P8


POHLAD P7

POHLAD P3

POHLAD P6

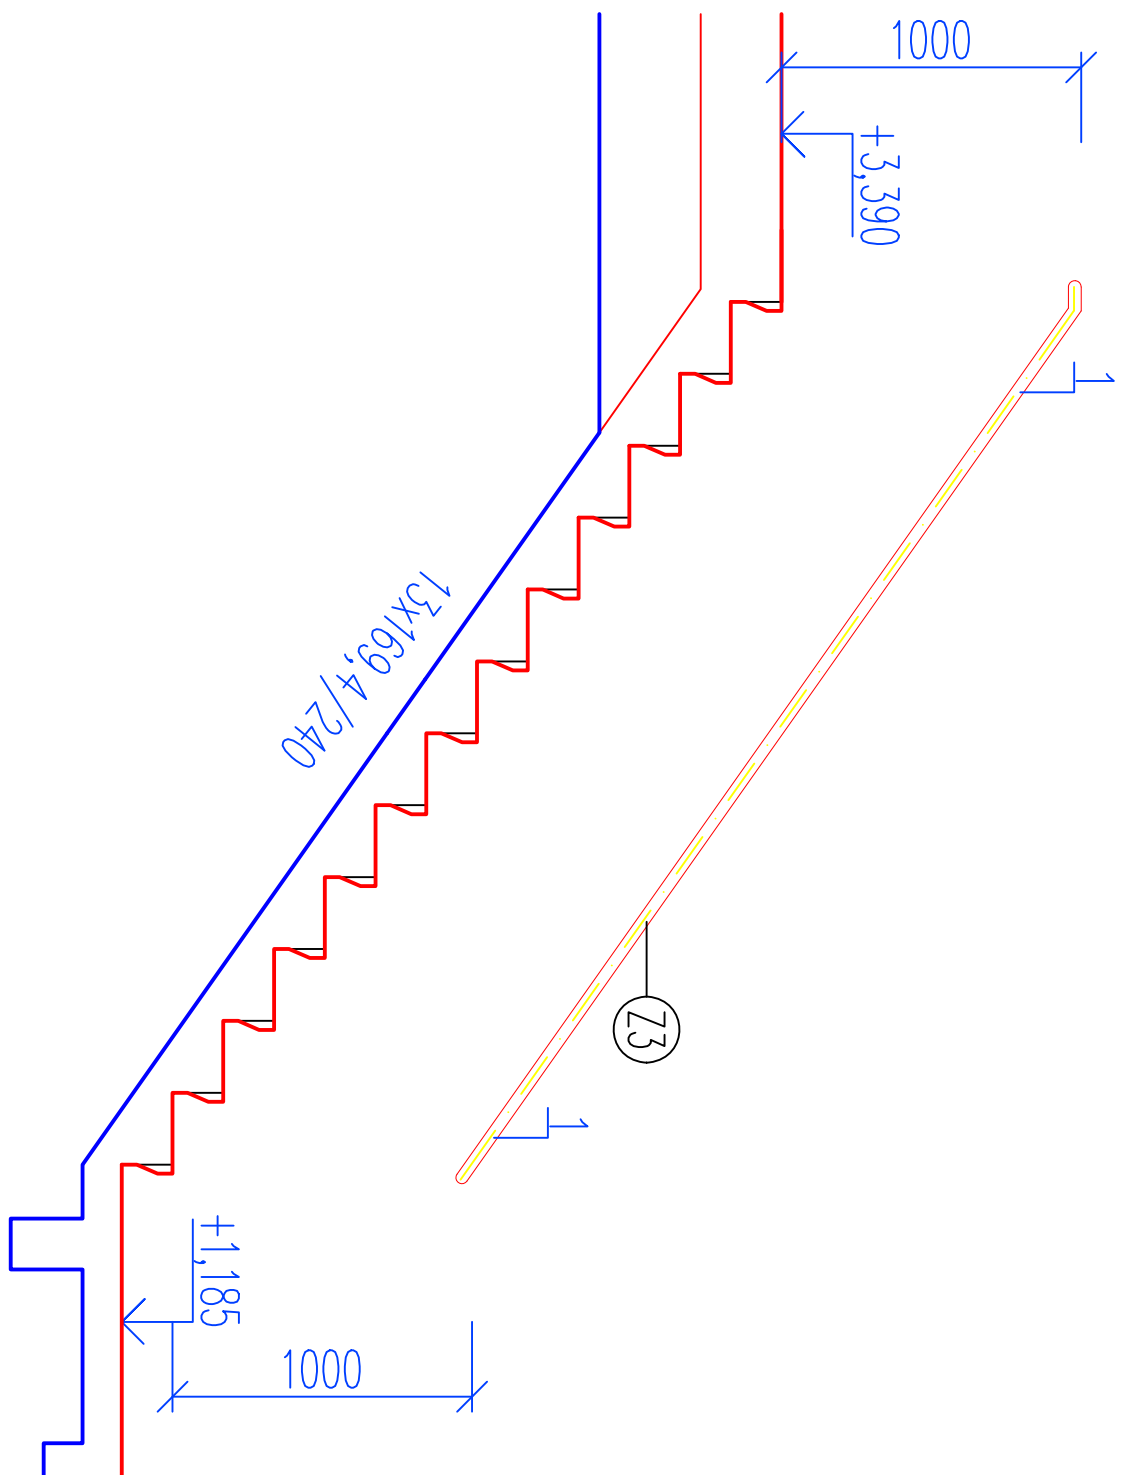

POHLAD P5

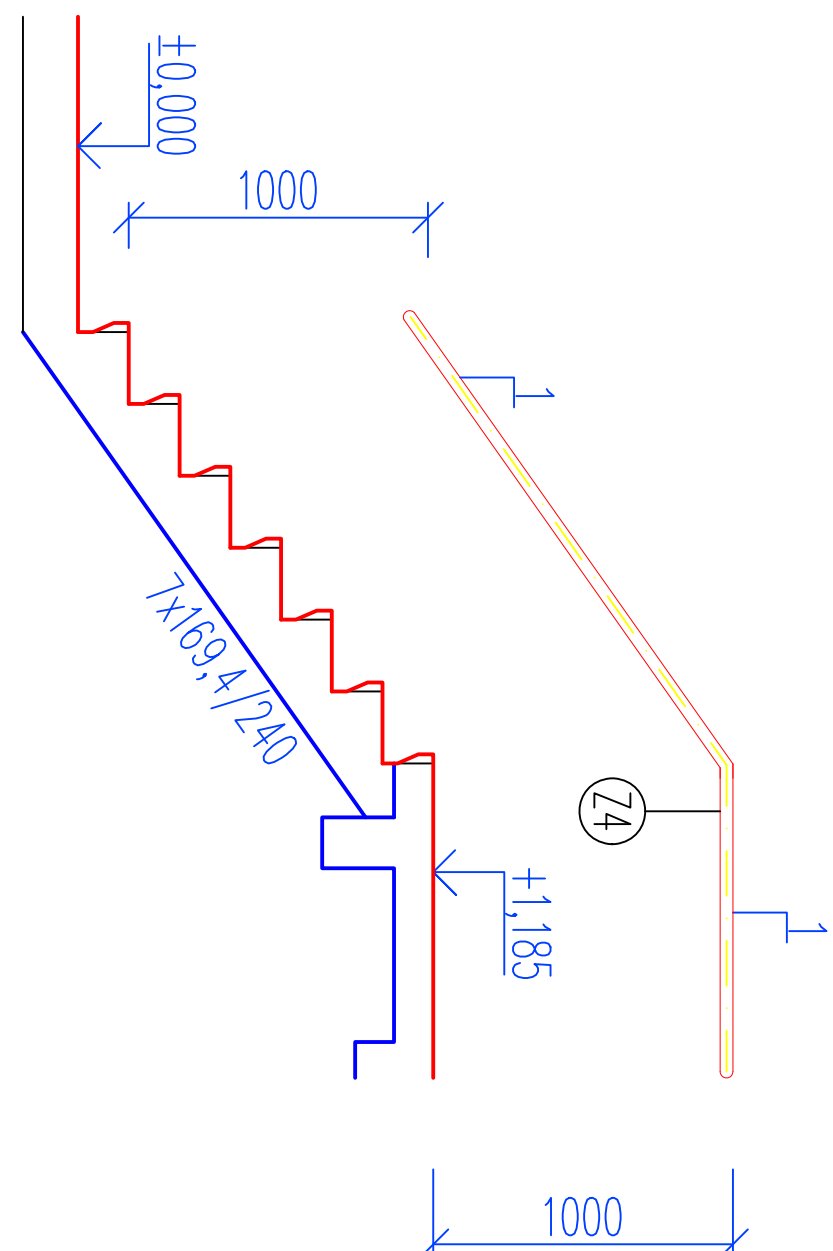

VYSVETLIVKY:

- 1 MADLO
- 2 STĚPIK
- 3 PRIČNIK
- 4 POZDŽŽNIK

POZNÁMKY:

- VO VÝKAZOCH ZABRÁDIA NIE SÚ ZARÁTANÉ KOTVIACE PRVKY PRI ZHOTOVŔOVANÍ ICH TREBA DOPLNÍŤ
- VŠETKY ROZMERY UŽ EXISTUJÚCICH KONŠTRUKCIÍ NA STAVBE PRED REALIZÁCIOU OVRÍŤ ZAMERANÍM
- PRI OBJEDNÁVKE PROFÍLOV ZABRÁDIA A INÝCH PRVKOV POČÍTAŤ S REZÉROU
- PRI NEJASNOSTIACH KONZULTOVAŤ S PRIEKTANTOM
- ZHOTOVITEĽ ZABRÁDIA POSTUPUJE PODŔA SVOJEJ DIELENSKEJ DOKUMENTÁCIE
- MADLO Z NEREZOVEJ OCELE Ø42,4 MM HRUBKRA STENY 2 MM
- VŠETKE PRVKY ZABRÁDIA Z NEREZOVEJ OCELE Ø10 MM
- STĚPIKY ZABRÁDIA Z NEREZOVEJ OCELE Ø42,4 MM HRUBKRA STENY 2 MM
- MADLO JE PRÍVRÁENÉ K STĚPIKOM
- VÝSKA ZABRÁDIA: 1,0 M

VÝKAZ MATERIÁLU




- VO VÝKAZOCH ZABRÁDIA NIE SÚ ZARÁTANÉ KOTVIACE PRVKY, PRI ZHOTOVŔOVANÍ ICH TREBA DOPLNÍŤ
- ZHOTOVITEĽ ZABRÁDIA POSTUPUJE PODŔA SVOJEJ DIELENSKEJ DOKUMENTÁCIE

±0,000 = PODLAHA 1.NP

AUTOR PROJEKTU: ZODP. PROJEKTANT: PRACOVNÍK:		Ing. Ľubomír Lóthier, Technos		LÁMER spol. s r.o.	
STUPEŇ:		PROJEKT PRE STAVEBNÉ POVOLENIE A REALIZÁCIU		13/2023	
NÁZOV STAVBY:		SPOJENÁ ŠKOLA POLTAR – MODERNIZÁCIA		SO-03	
OBSAH VÝKRESU: VÝKRES TVARU ZABRÁDIA Č.1		MĚŘKA: Č. VÝKRESU:		1:50	
				14.	