



Označenie rozvadzača: **RM1**
Účel: Rozvádzač pre zásuvky a osvetlenie
Typ skrine: Oceloplechový skriňový rozvádzač EI30
Rozmery TE: mm 5x24TE
Krytie: IP40/20
Farva rozvádzača: RAL 7035 a.i.
Kabelové vývody: Prívod zhora, vývody zhora
Součinitel' súdobosti β 0,65
Elektromagnetická kompatibilita: Prostredie B
Inštalícia do prostredia: Vnútorne
Obsluha rozvádzača: Znalá osoba
Zvláštne prevádzkové podmienky: -
Poznámka: ...


Menovité hodnoty:


Hlavné obvody: menoviténapätie Un: 400/230V AC/ 50Hz,
Menovité pracovné napätie Ue: 230V AC
Menovité izolačné napätie Ui: 600V AC
Menovité impulsné výdržné napätie Uimp: 4kV
Menovitý prúd rozvádzača In: 40A
Menovitý dynamický prúd Ipk: 15kA
Menovitý krátkodobý výdržný prúd Icw: 10kA
Menovitý podmiennečný zkratový prúd Icc: -
Druh siete: 3NPE ~ 50 Hz, 400V/TN-S

Ochranné opatrenia: - SAMOČINNÝM ODPOJENÍM NAPÁJANIA
- DVOJITOU ALEBO ZOSILNENOU IZOLÁCIOU
- PRÚDOVÝM CHRÁNIČOM RCD 30mA

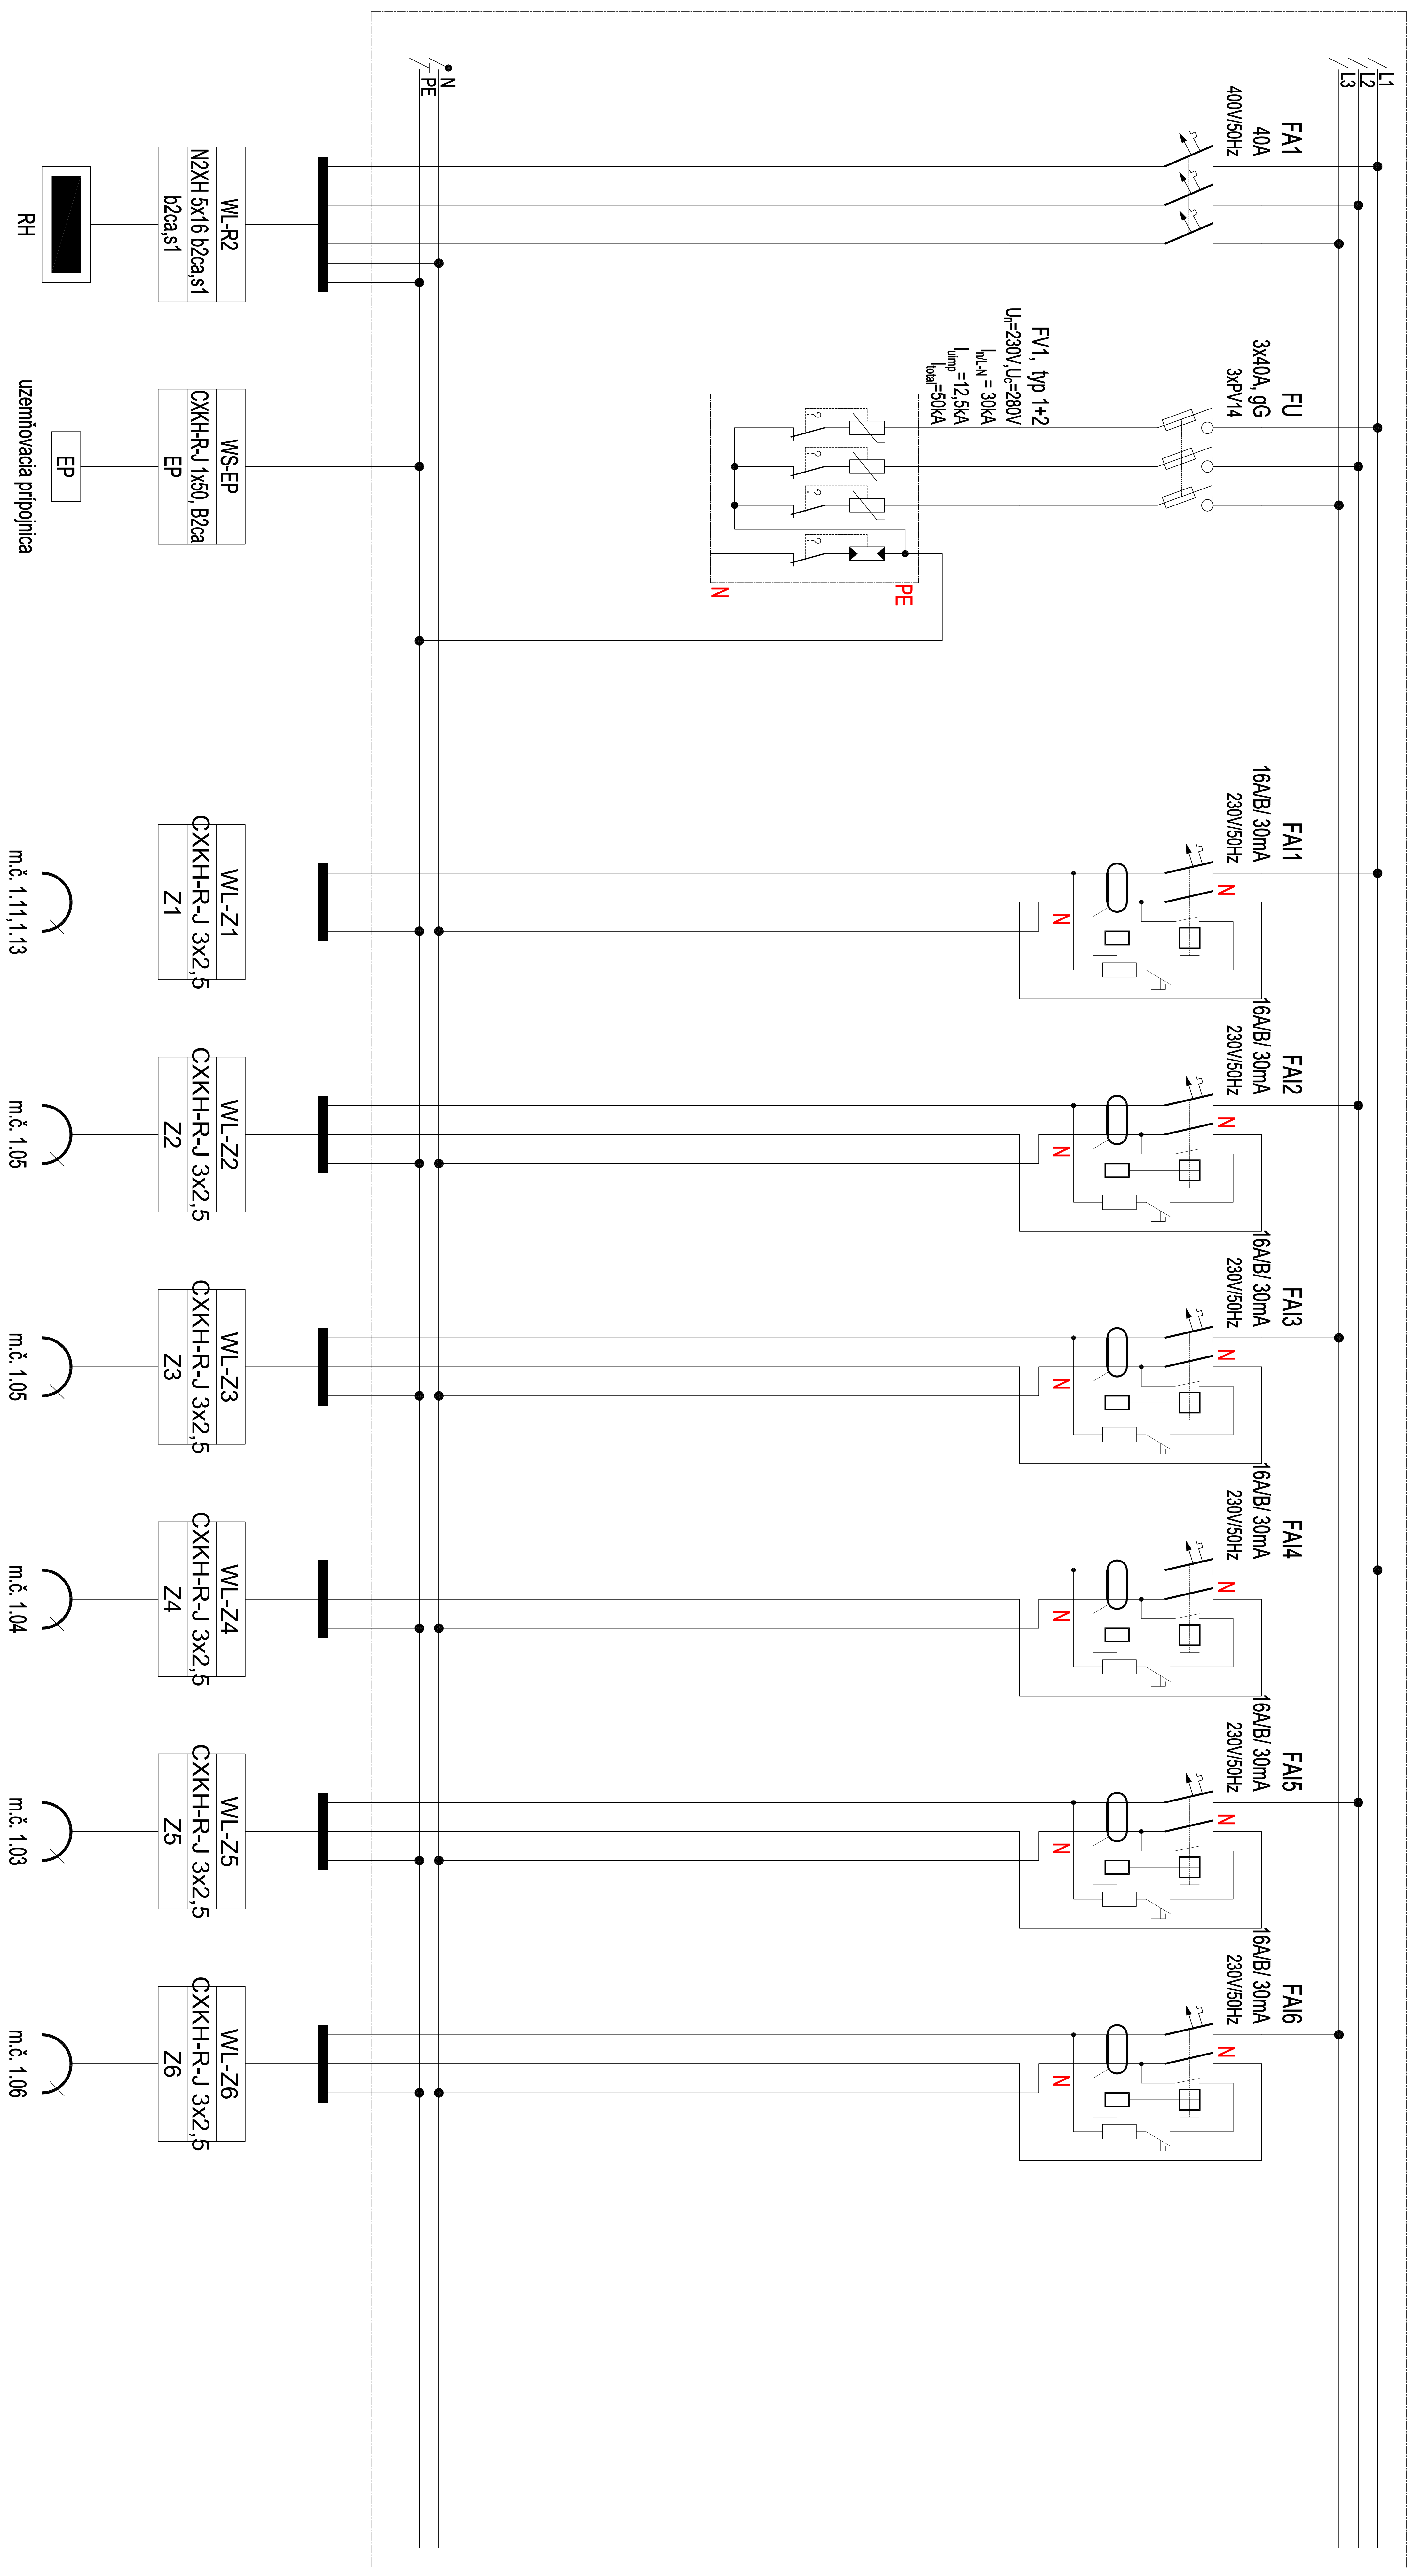

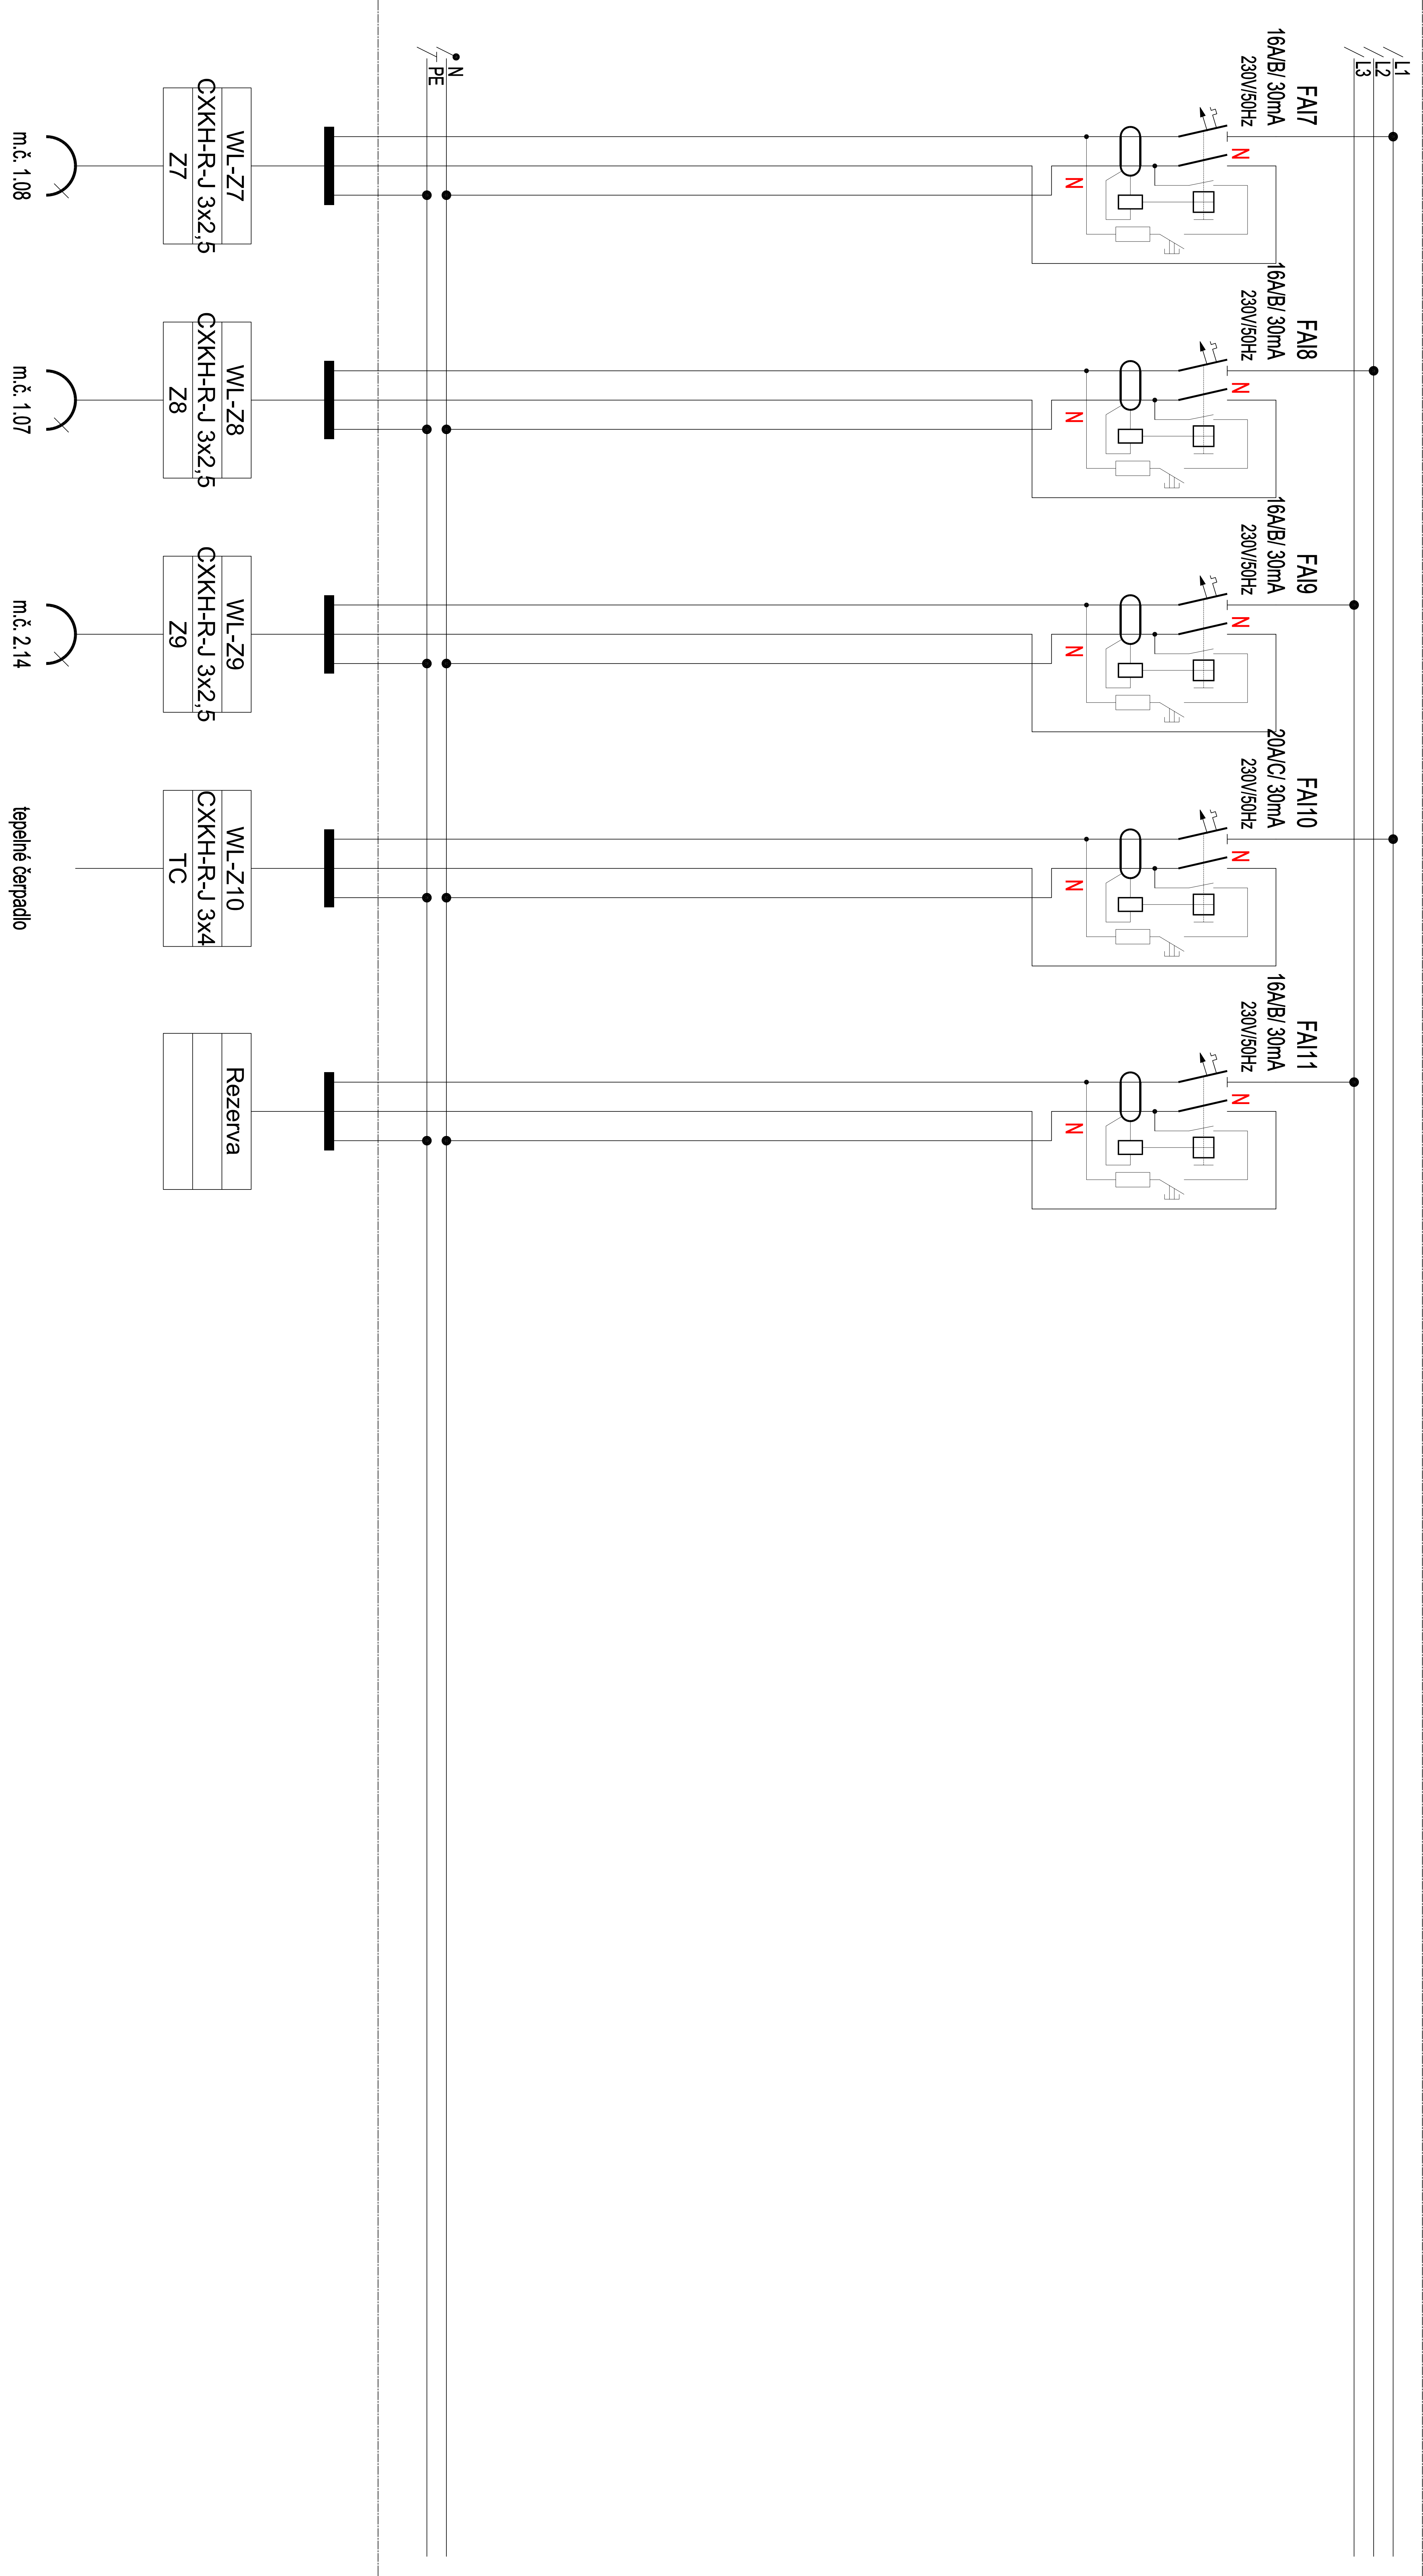

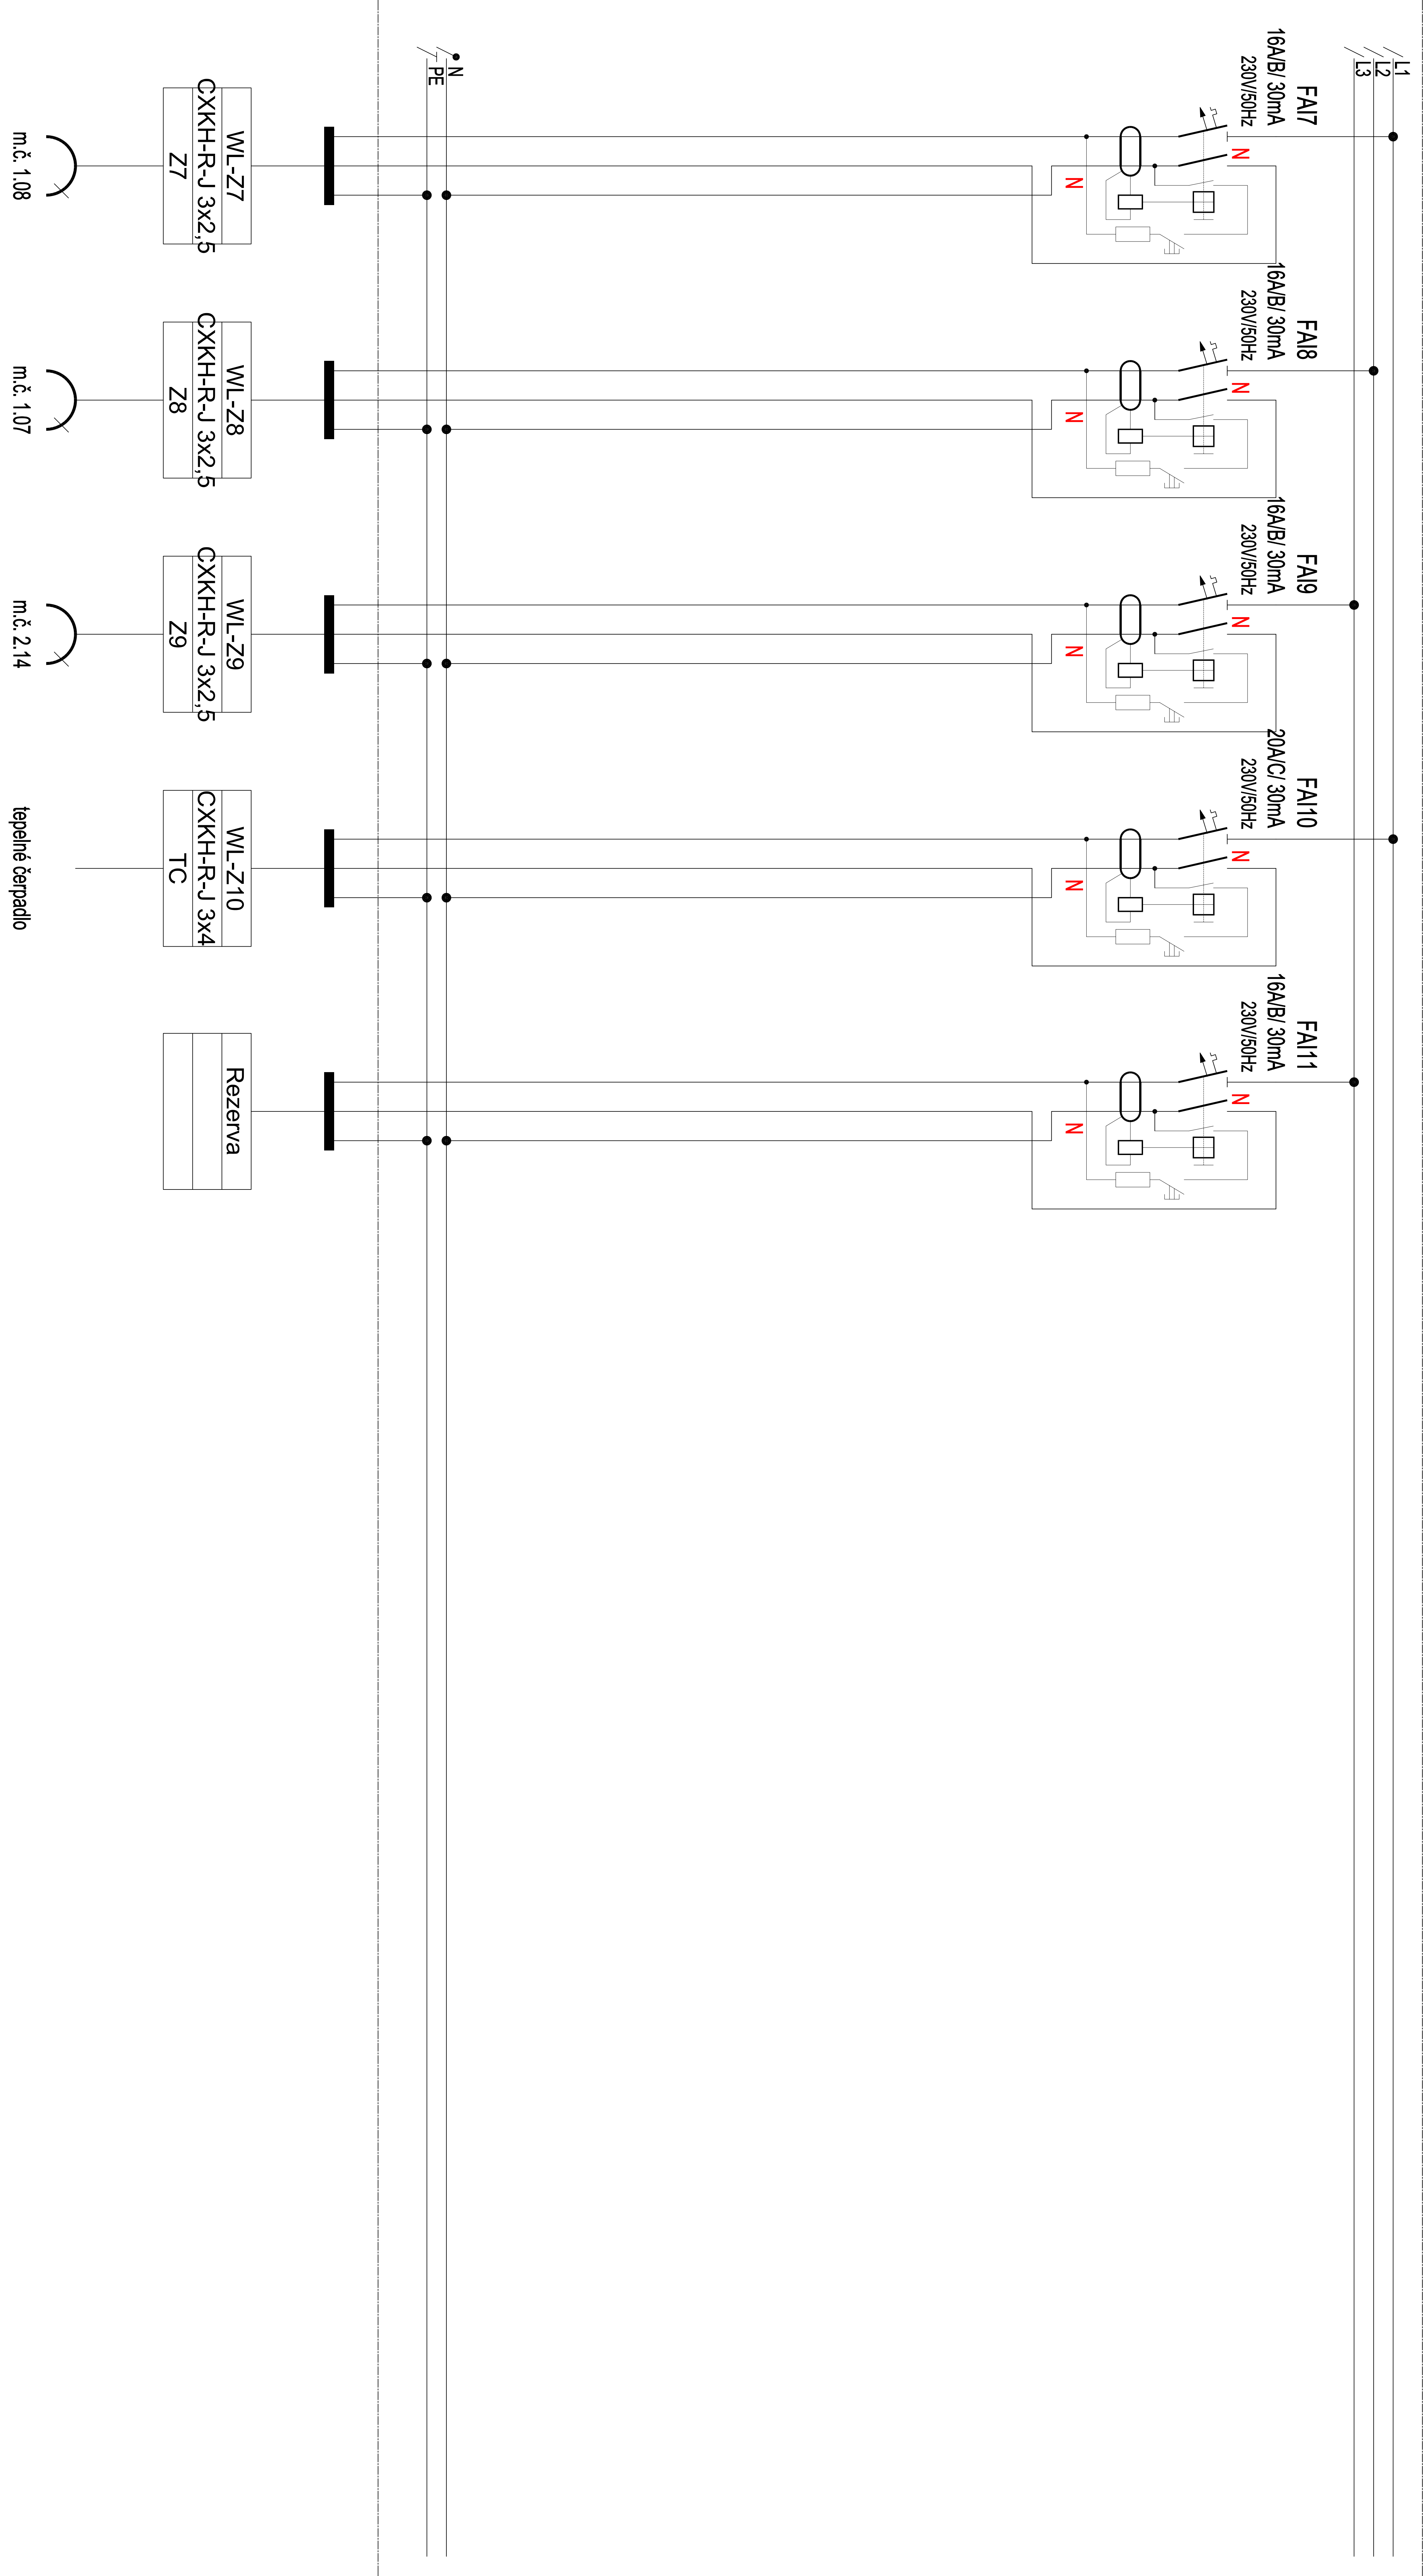

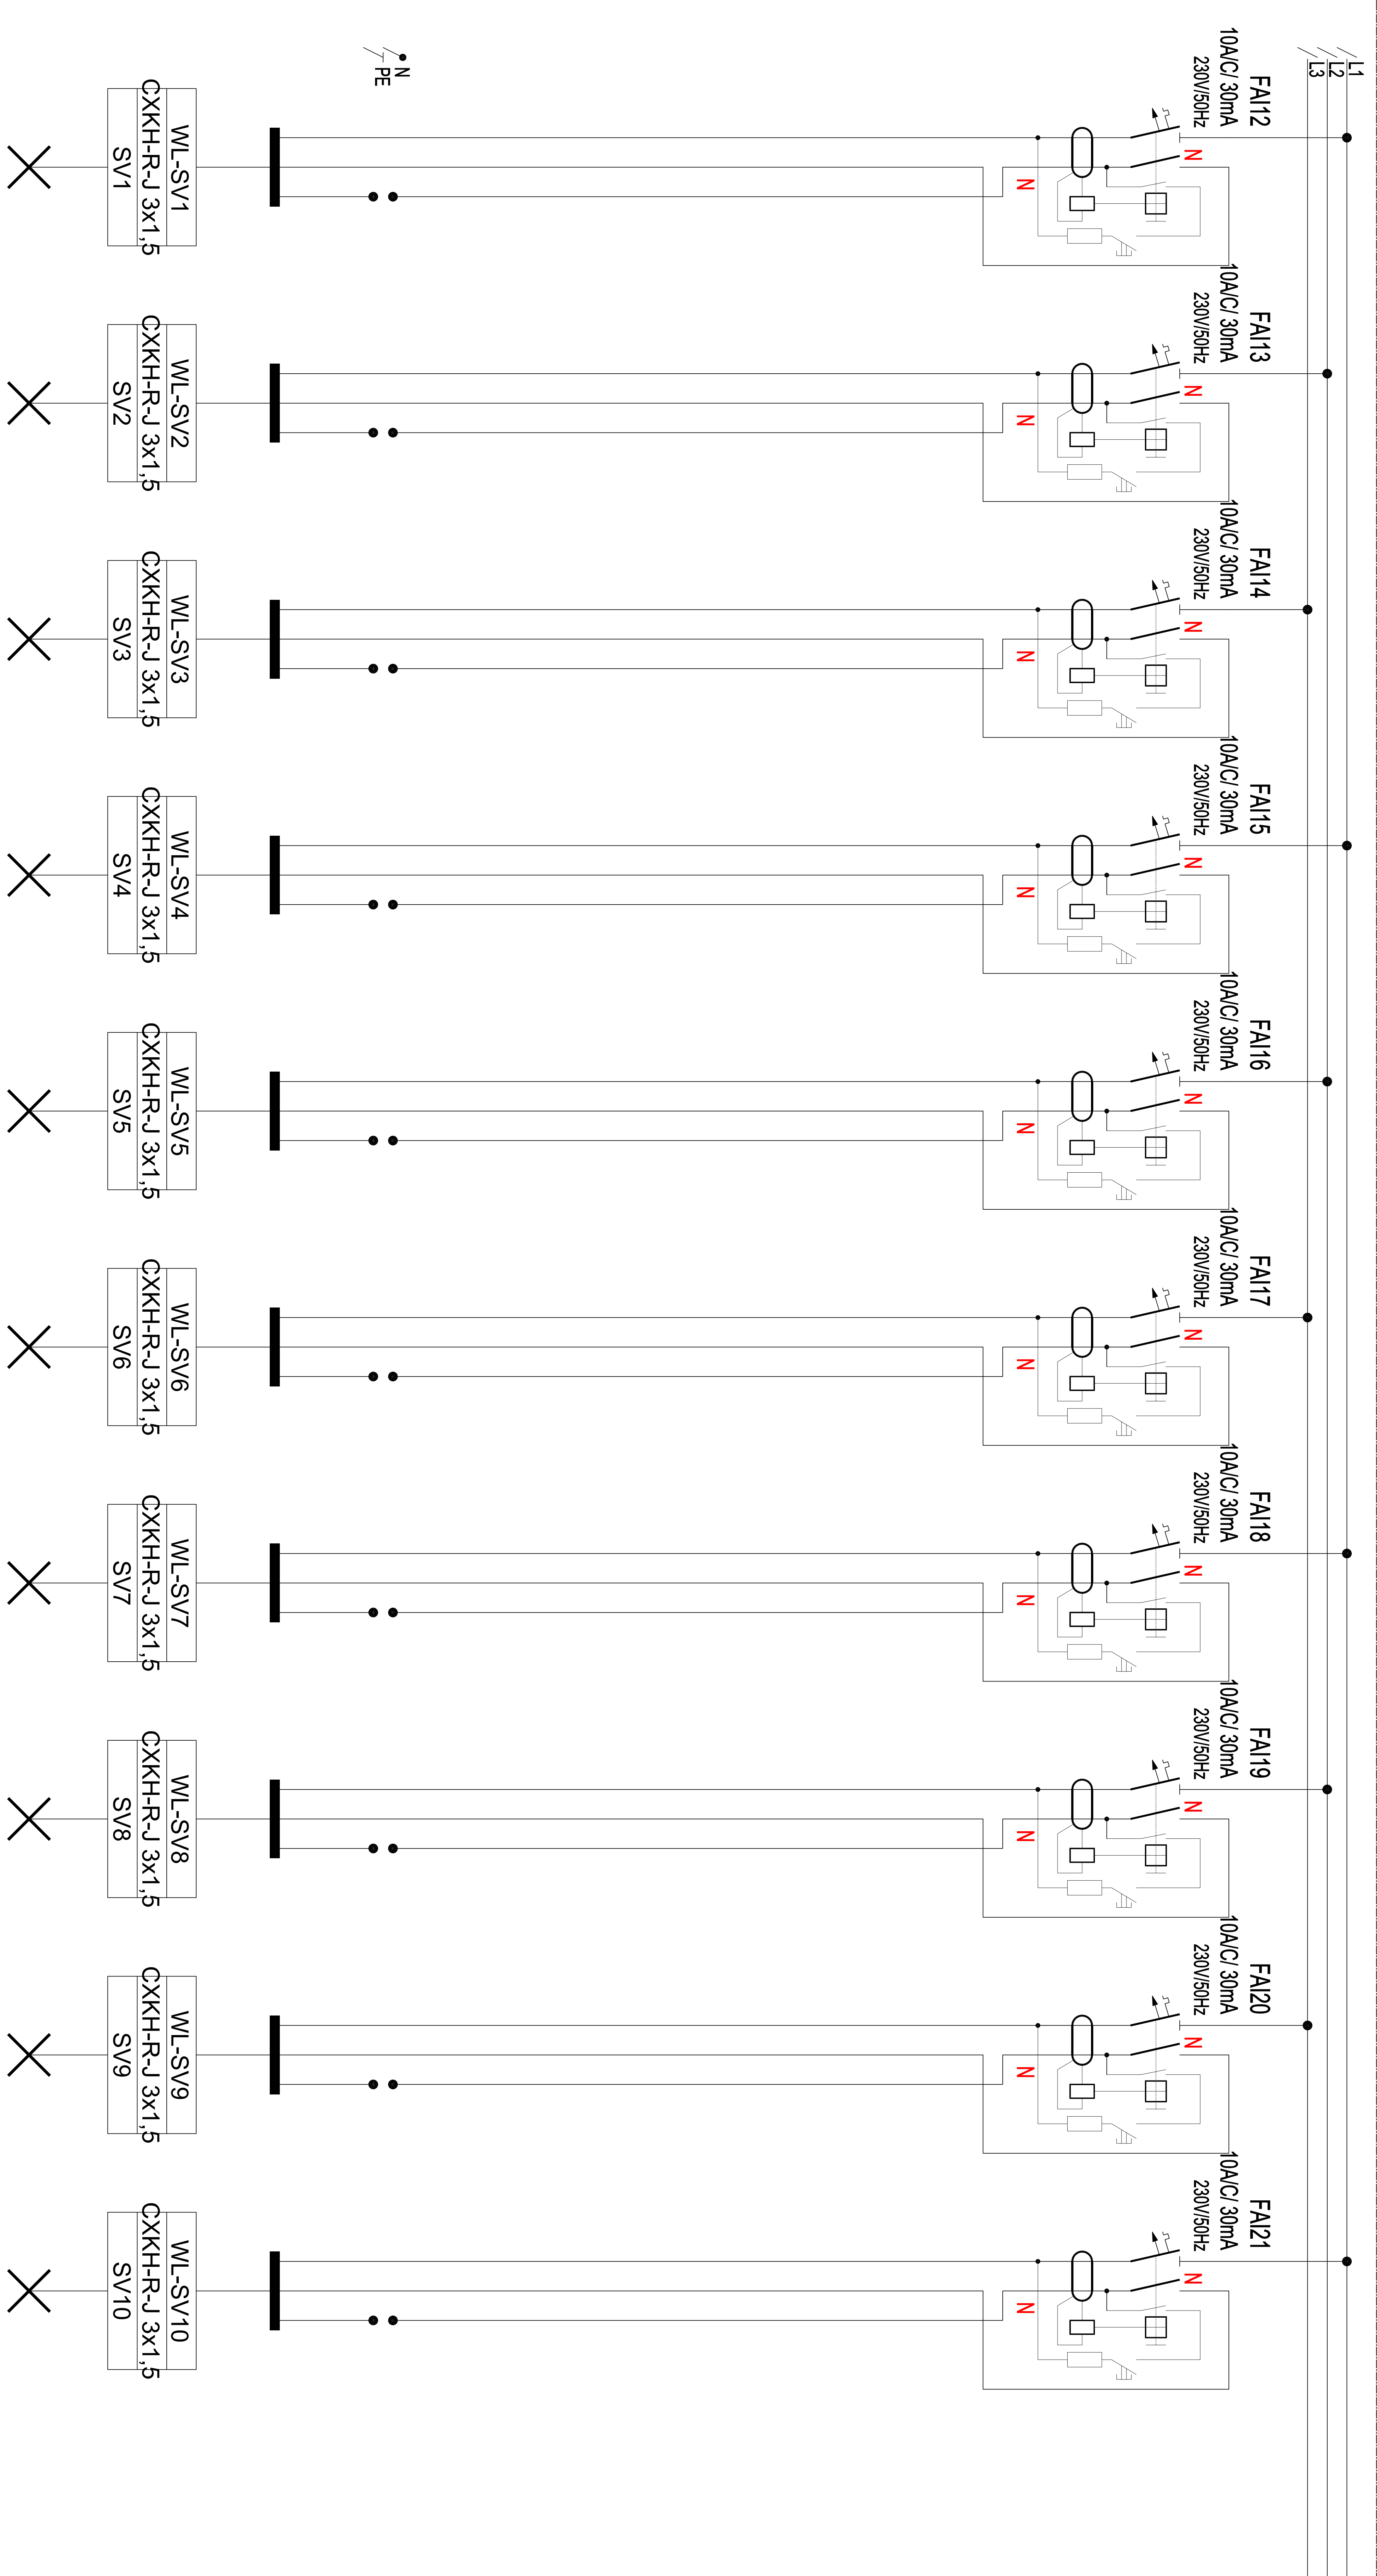

Označenie rozvádzača:	RM2
Účel:	Rozvádzač pre zásuvky a osvetlenie
Typ skrine:	Oceloplechový skriňový rozvádzač EI30
Rozmery TE: mm	5x24TE
Krytie:	IP40/20
Farva rozvádzača:	RAL 7035 a.i.
Kabelové vývody:	Prívod zhora, vývody zhora
Součiniteľ súdobosti β	0,65
Elektromagnetická kompatibilita:	Prostredie B
Inštalácia do prostredia:	Vnútorne
Obsluha rozvádzača:	Znalá osoba
Zvlášťne prevádzkové podmienky:	-
Poznámka:	...

Menovité hodnoty:

Hlavné obvody: menoviténapäätie Un: 400/230V AC/ 50Hz,
Menovité pracovné napätie Ue: 230V AC
Menovité izolačné napätie Ui: 600V AC
Menovité impulsné výdržné napätie Uimp: 4kV
Menovitý prúd rozvádzača In: 25A
Menovitý dynamický prúd Ipk: 15kA
Menovitý krátkodobý výdržný prúd Icw: 10kA
Menovitý podmienenčný zkratový prúd Icc: -
Druh siete: 3NPE ~ 50 Hz, 400V/TN-S

- Ochranné opatrenia:** - SAMOČINNÝM ODPOJENÍM NAPÁJANIA
- DVOJITOU ALEBO ZOSILNENOU IZOLÁCIOU
- PRÚDOVÝM CHRÁNIČOM RCD 30mA

