


PÔDORYS 2.NP - STARÝ STAV

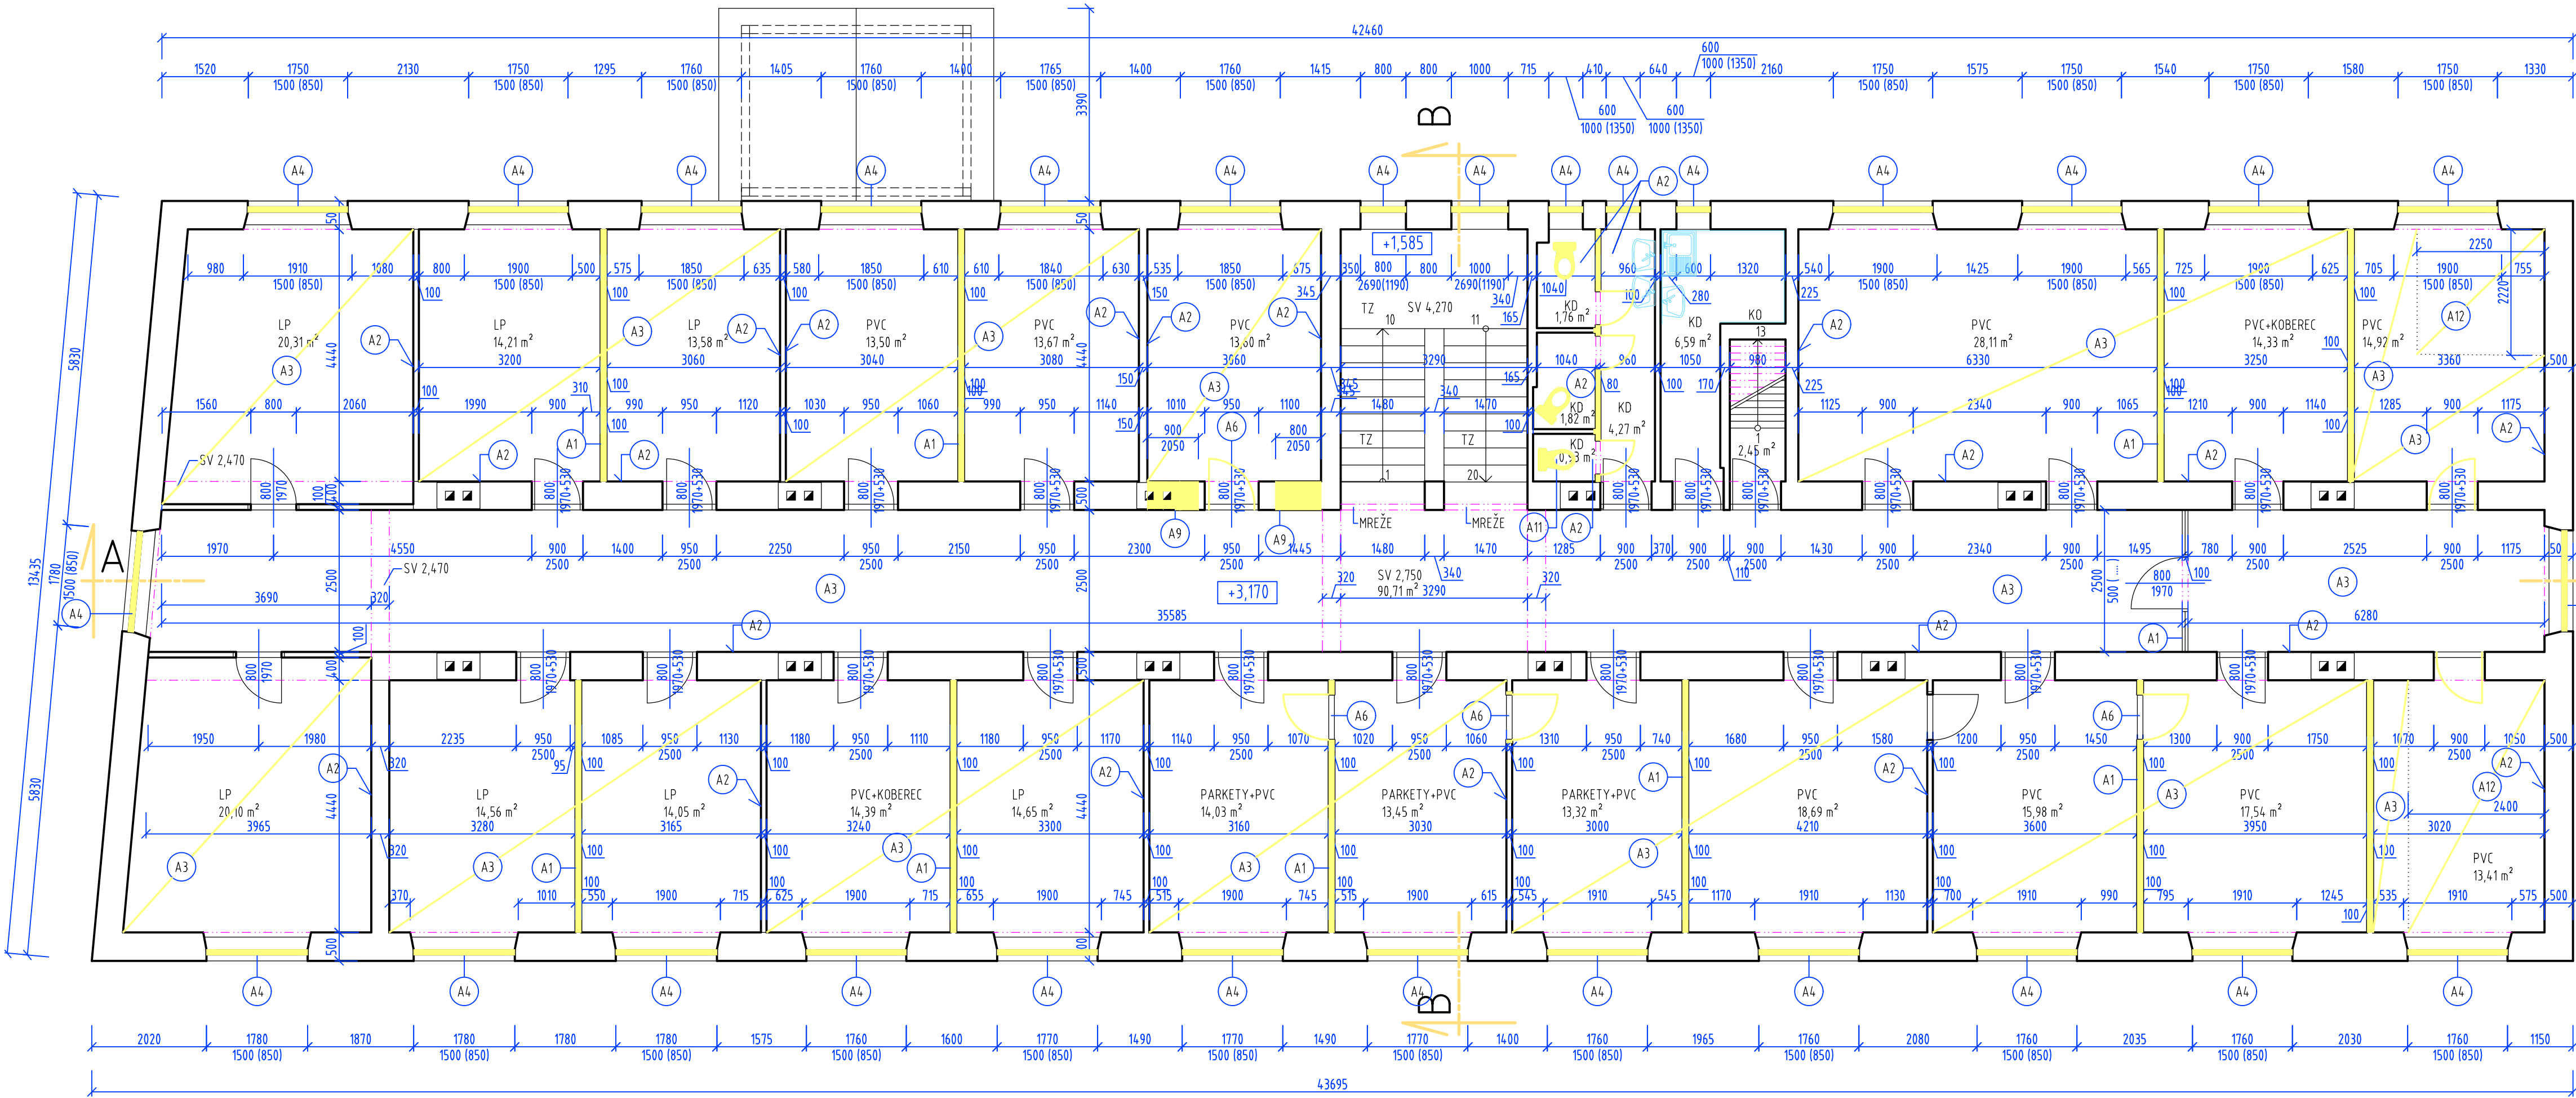

LEGENDA MATERIÁLOV:

- NOSNÉ EXISTUJÚCE MURIVO Z PLNÝCH PÁLENÝCH TEHÁL HR. 500 MM
- NENOSNÉ EXISTUJÚCE MURIVO PRIEČOK
- KOMÍN, EXISTUJÚCI, NEVYUŽÍVANÝ, PÔVODNE NA PEVNÉ PALIVO
- LP LAMINÁTOVÁ PODLAHA
- PVC PODLAHOVINA Z PVC
- KO KERAMICKÝ OBKLAD
- BM BETÓNOVÁ MAZANINA
- TZ TERAZZO LIATE / TERAZZOVÁ DLAŽBA
- ON OLEJOVÝ NÁTER
- KD KERAMICKÁ DLAŽBA
- PLNÉ DREVENÉ DVERE V OCELOVEJ ZÁRUBNI, S PRESKLENNÝM NADSVETLÍKOM S DREVENÝM RÁMOM

POZNÁMKY:

- ROZMERY JEDNOTLIVÝCH KONŠTRUKCIÍ UPRESNIŤ PODLA ZAMERANIA PRIAMO NA STAVBE !
- PRI VÝZNAMNEJ ODCHYLKE EXISTUJÚCEHO STAVU OD PROJEKTOVEJ DOKUMENTÁCIE KONTROLOVAŤ TÚTO SKUTOČNOSŤ S PROJEKTANTOM !
- ASANOVANÉ, DEMONTOVANÉ, BÚRANÉ KONŠTRUKCIE

ASANÁCIE:

- A1 ASANÁCIA MUROVANEJ PRIEČKY
- A2 OČISTENIE OMIETOK OD NESÚDRŽNÝCH ČASTÍ
- A3 ASANÁCIA NÁŠLAPNEJ VRSTVY PODLAHY
- A4 ASANÁCIA DREVENÉHO OKNA
- A5 ASANÁCIA DVERÍ, VONKAJŠÍCH
- A6 ASANÁCIA DVERÍ, VNÚTORNÝCH
- A7 ASANÁCIA KERAMICKÉHO ODKLADU
- A8 ASANÁCIA PARAPETU
- A9 ASANÁCIA NOSNÉHO MURIVA
- A10 ASANÁCIA PLASTOVÉHO OKNA
- A11 ASANÁCIA ZARIAĐOVACÍCH PREDMETOV
- A12 ASANÁCIA ČASTI STROPU PRE VYTVORENIE NOVÝHO SCHODISKA A MIESTA PRE VÝŤAH
- A13 ASANÁCIA ČASTI PODLAHY A PODLOŽIA PRE ZNÍŽENIE ÚROVNE VSTUPU

S0 01 Revitalizácia sklárstva		+0,000 = PODLAHA 1.NP	
ZODP. PROJEKTANT:	VYPRACOVAL:		
Ing. Ľubomír Lámer	Ing. Ľubomír Lámer		
STAVEBNÍK:	Banskobystrický samosprávny kraj, Námestie SNP 23/23,974 01 BB	Č. ZÁKAZKY:	OBJEKT
MIESTO STAVBY:	p.č. 2343/2, k.ú.; obec: Poltár; okres: Poltár	13/2023	S0-01
STUPEŇ:	PROJEKT PRE STAVEBNÉ POVOLENIE A REALIZÁCIU	DÁTUM:	05/2023
NÁZOV STAVBY:	SPOJENÁ ŠKOLA POLTÁR – MODERNIZÁCIA POĽNOHOSPODÁRSTVA A NÁVRAT K SKLÁRSKYM TRADÍCIAM	MIERKA:	Č. VÝKRESU:
PROFESIA:	ARCHITEKTONICKO-STAVEBNÉ RIŠENIE STAVBY	1:75	3.
OBSAH VÝKRESU:	PÔDORYS 2.NP – STARÝ STAV, ASANÁCIA		