


POHLADY - búracie práce 1:100



POHLAD SEVERNÝ



POHLAD VÝCHODNÝ

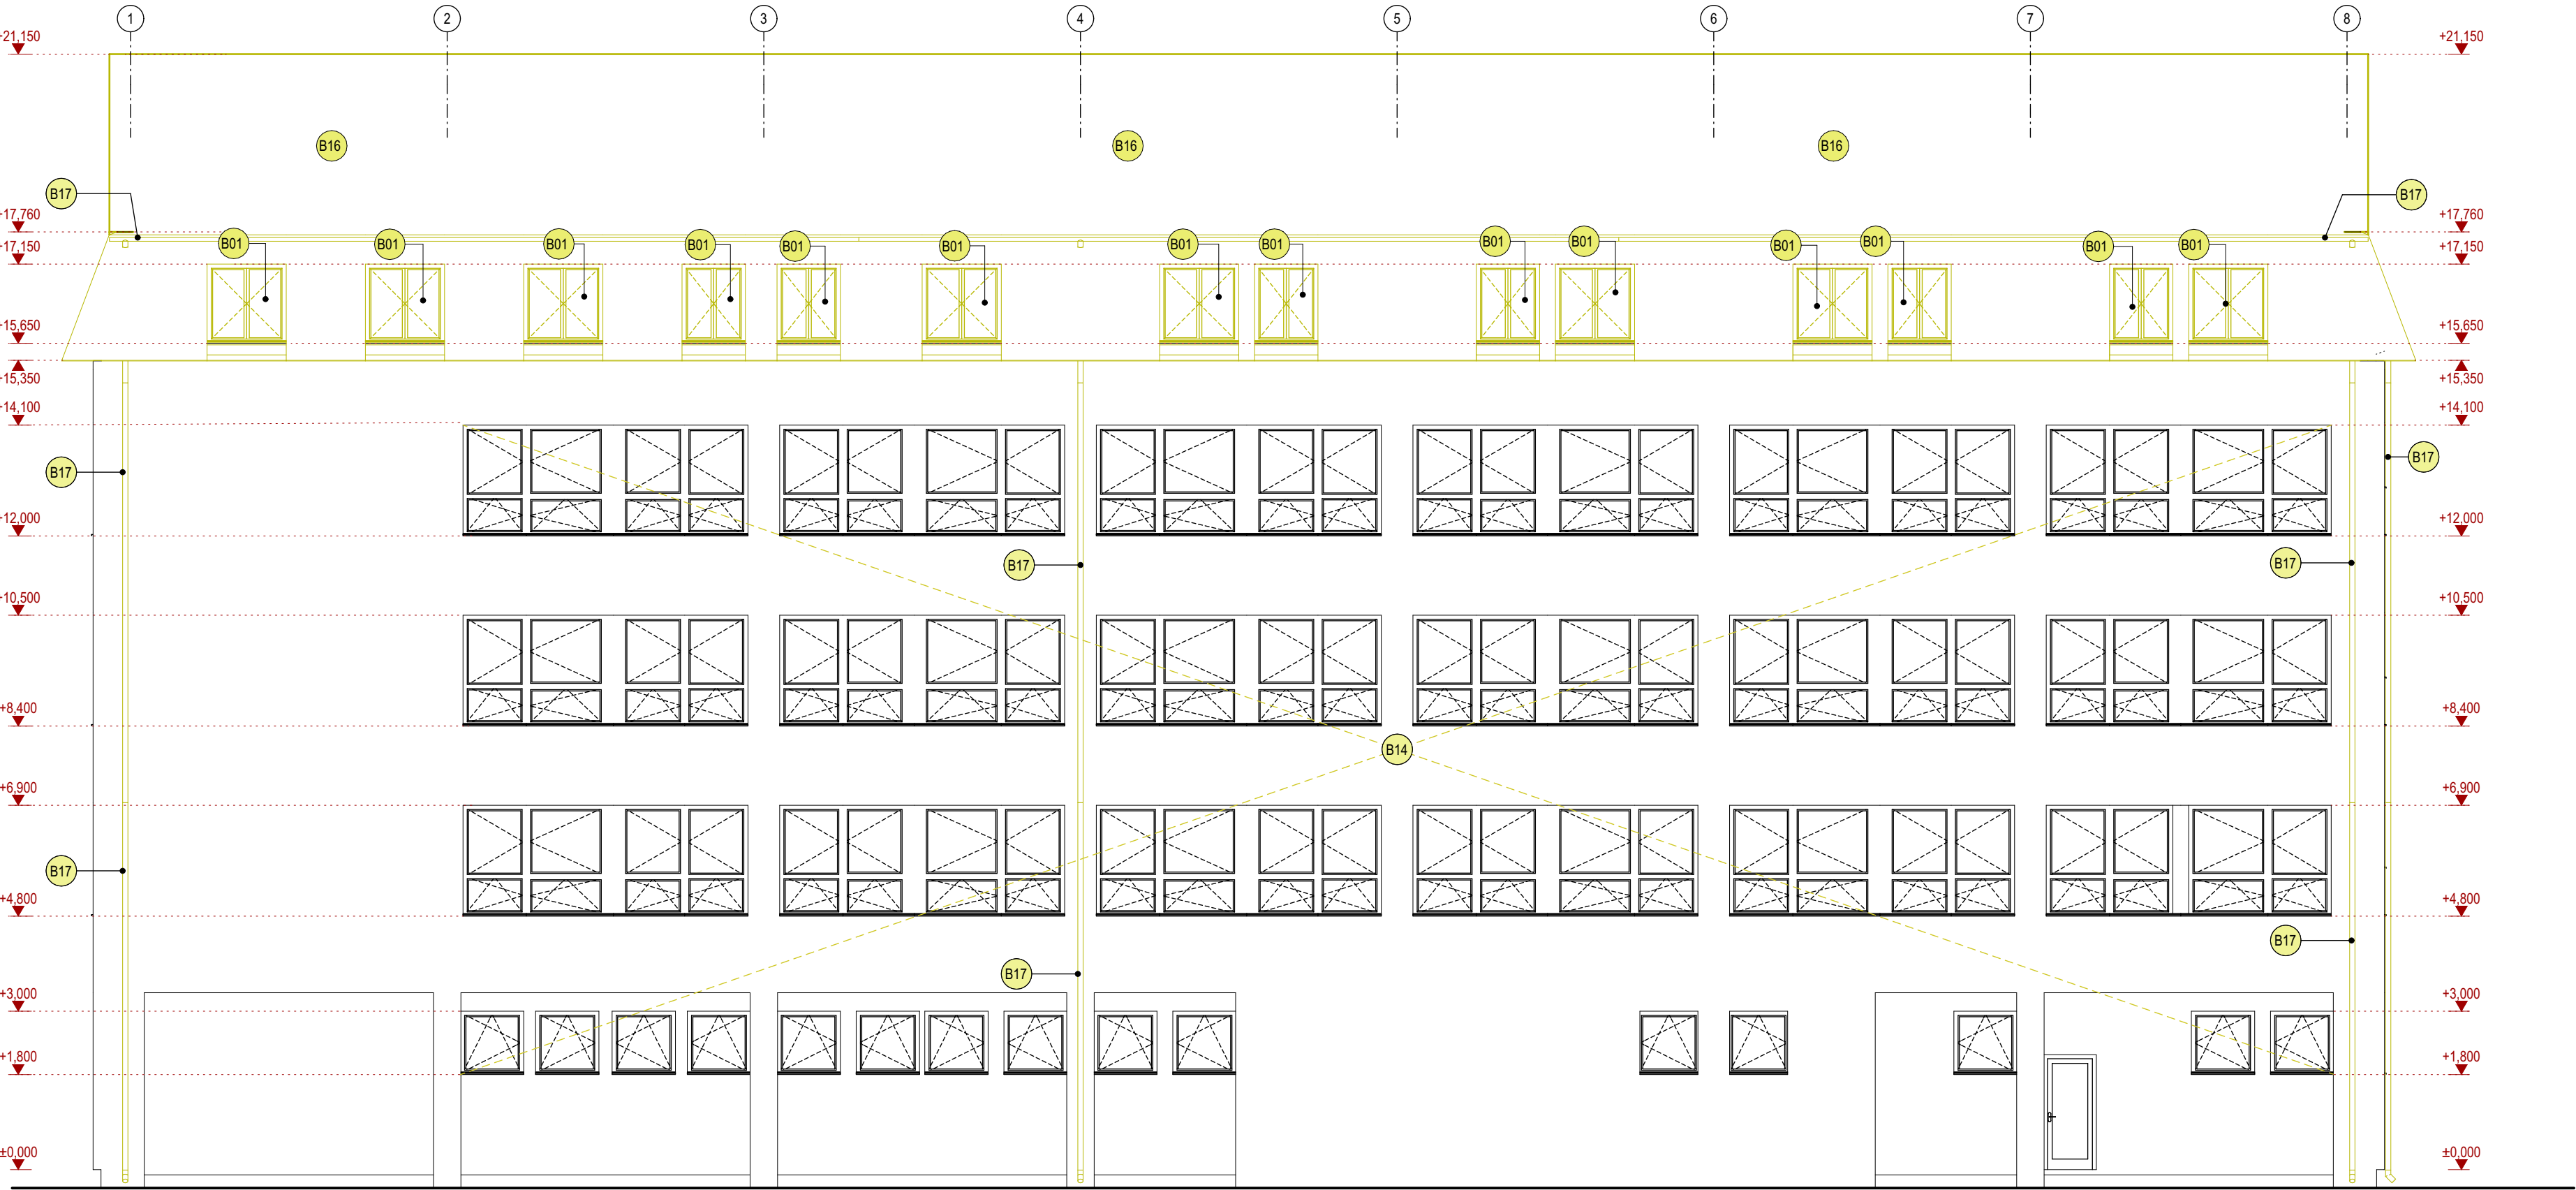

POHLAD JUŽNÝ



POHLAD ZÁPADNÝ

LEGENDA MATERIÁLOV


Búracie práce, demontáž konštrukcií

OZN.	POPIS PRÁCE
B01	Demontáž okenných výplní vrátane parapetov, začistenie otvoru
B14	Demontáž pôvodného extenzívneho plechového parapetu z dôvodu zateplenia fasády, začistenie
B16	Demontáž manzardovej strešnej konštrukcie s krytinou v celom rozsahu, vrátane podkonštrukcie a jej
B17	Demontáž dachových žlabov a zvodov a klampárskych príslušenstiev

POZNÁMKY

Stukový stav budovy je zakreslený na základe zamerania (marec 2023) a dodatých podkladov od investora. Pred realizáciou je potrebné vykonať sondy existujúcich konštrukcií a zistiť ich skutkovú skladbu, rozmery a stav. Skôr ako sa začnú búracie práce je potrebné vypratáť miestnosti od zariadení a predmetov a odborné odpojiť riešenie priestorov od elektrického prúdu. V prípade zistených odlišností projektovú dokumentáciu od reálneho stavu je nutné prizvať projektanta. Každú zmenu oproti tomuto projektu je nutné odsúhlasiť so zodpovedným projektantom. Projektanti nezodpovedajú za chyby vzniknuté nedodržaním náplne a pokynov tejto PD, preto je potrebné každú zmenu vopred konzultovať s projektantmi. Projekt používá, zverejní, rozmišťa, používať na účely iných stavieb. Výpis alebo kópia bez písomného súhlasu autorov je porušením platných práv!

SCHEMA AREÁLU SOŠ

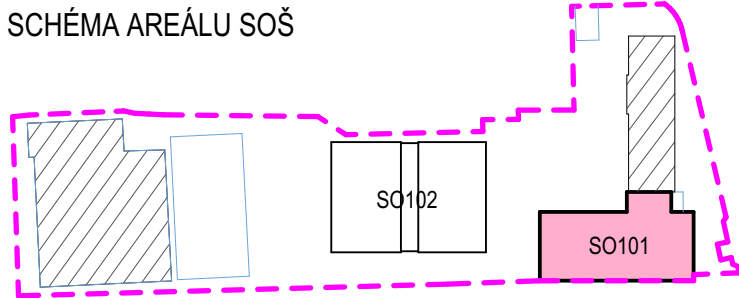

stavebník	BBSK, Námestie SNP 23/23, 974 01 Banská Bystrica	číslo revízie	
generálny projektant	VISIA s.r.o., Sládkovičova 2052/50A, 927 01 Šaľa	dátum revízie	
zodpovedný projektant	Ing. Ladislav Chatrných	stupeň	DSPaR
autor	Ing. Ladislav Chatrných	dátum	10/2023
vypracoval	Ing. Mária Chlaň, Ing. Juraj Beňo	číslo zákazky	101CC080623
kontroloval	Ing. arch. Patrik Morvay		
profesia	Ing. Juraj Beňo		
názov stavby	architektúra		
	SOŠ Technická Lučenec - novostavba edukačného centra, rekonštrukcia objektu školy a spoločenského objektu		
miesto stavby	SOŠ Technická, Dukelských Hrdinov 2, 98 401 Lučenec	mierka	1:100
stavebný objekt	SO101	formát	840x594
názov výkresu	POHLADY - búracie práce	číslo výkresu	D1-101-16