


PÔDORYS STRECHY - nové konštrukcie 1:100

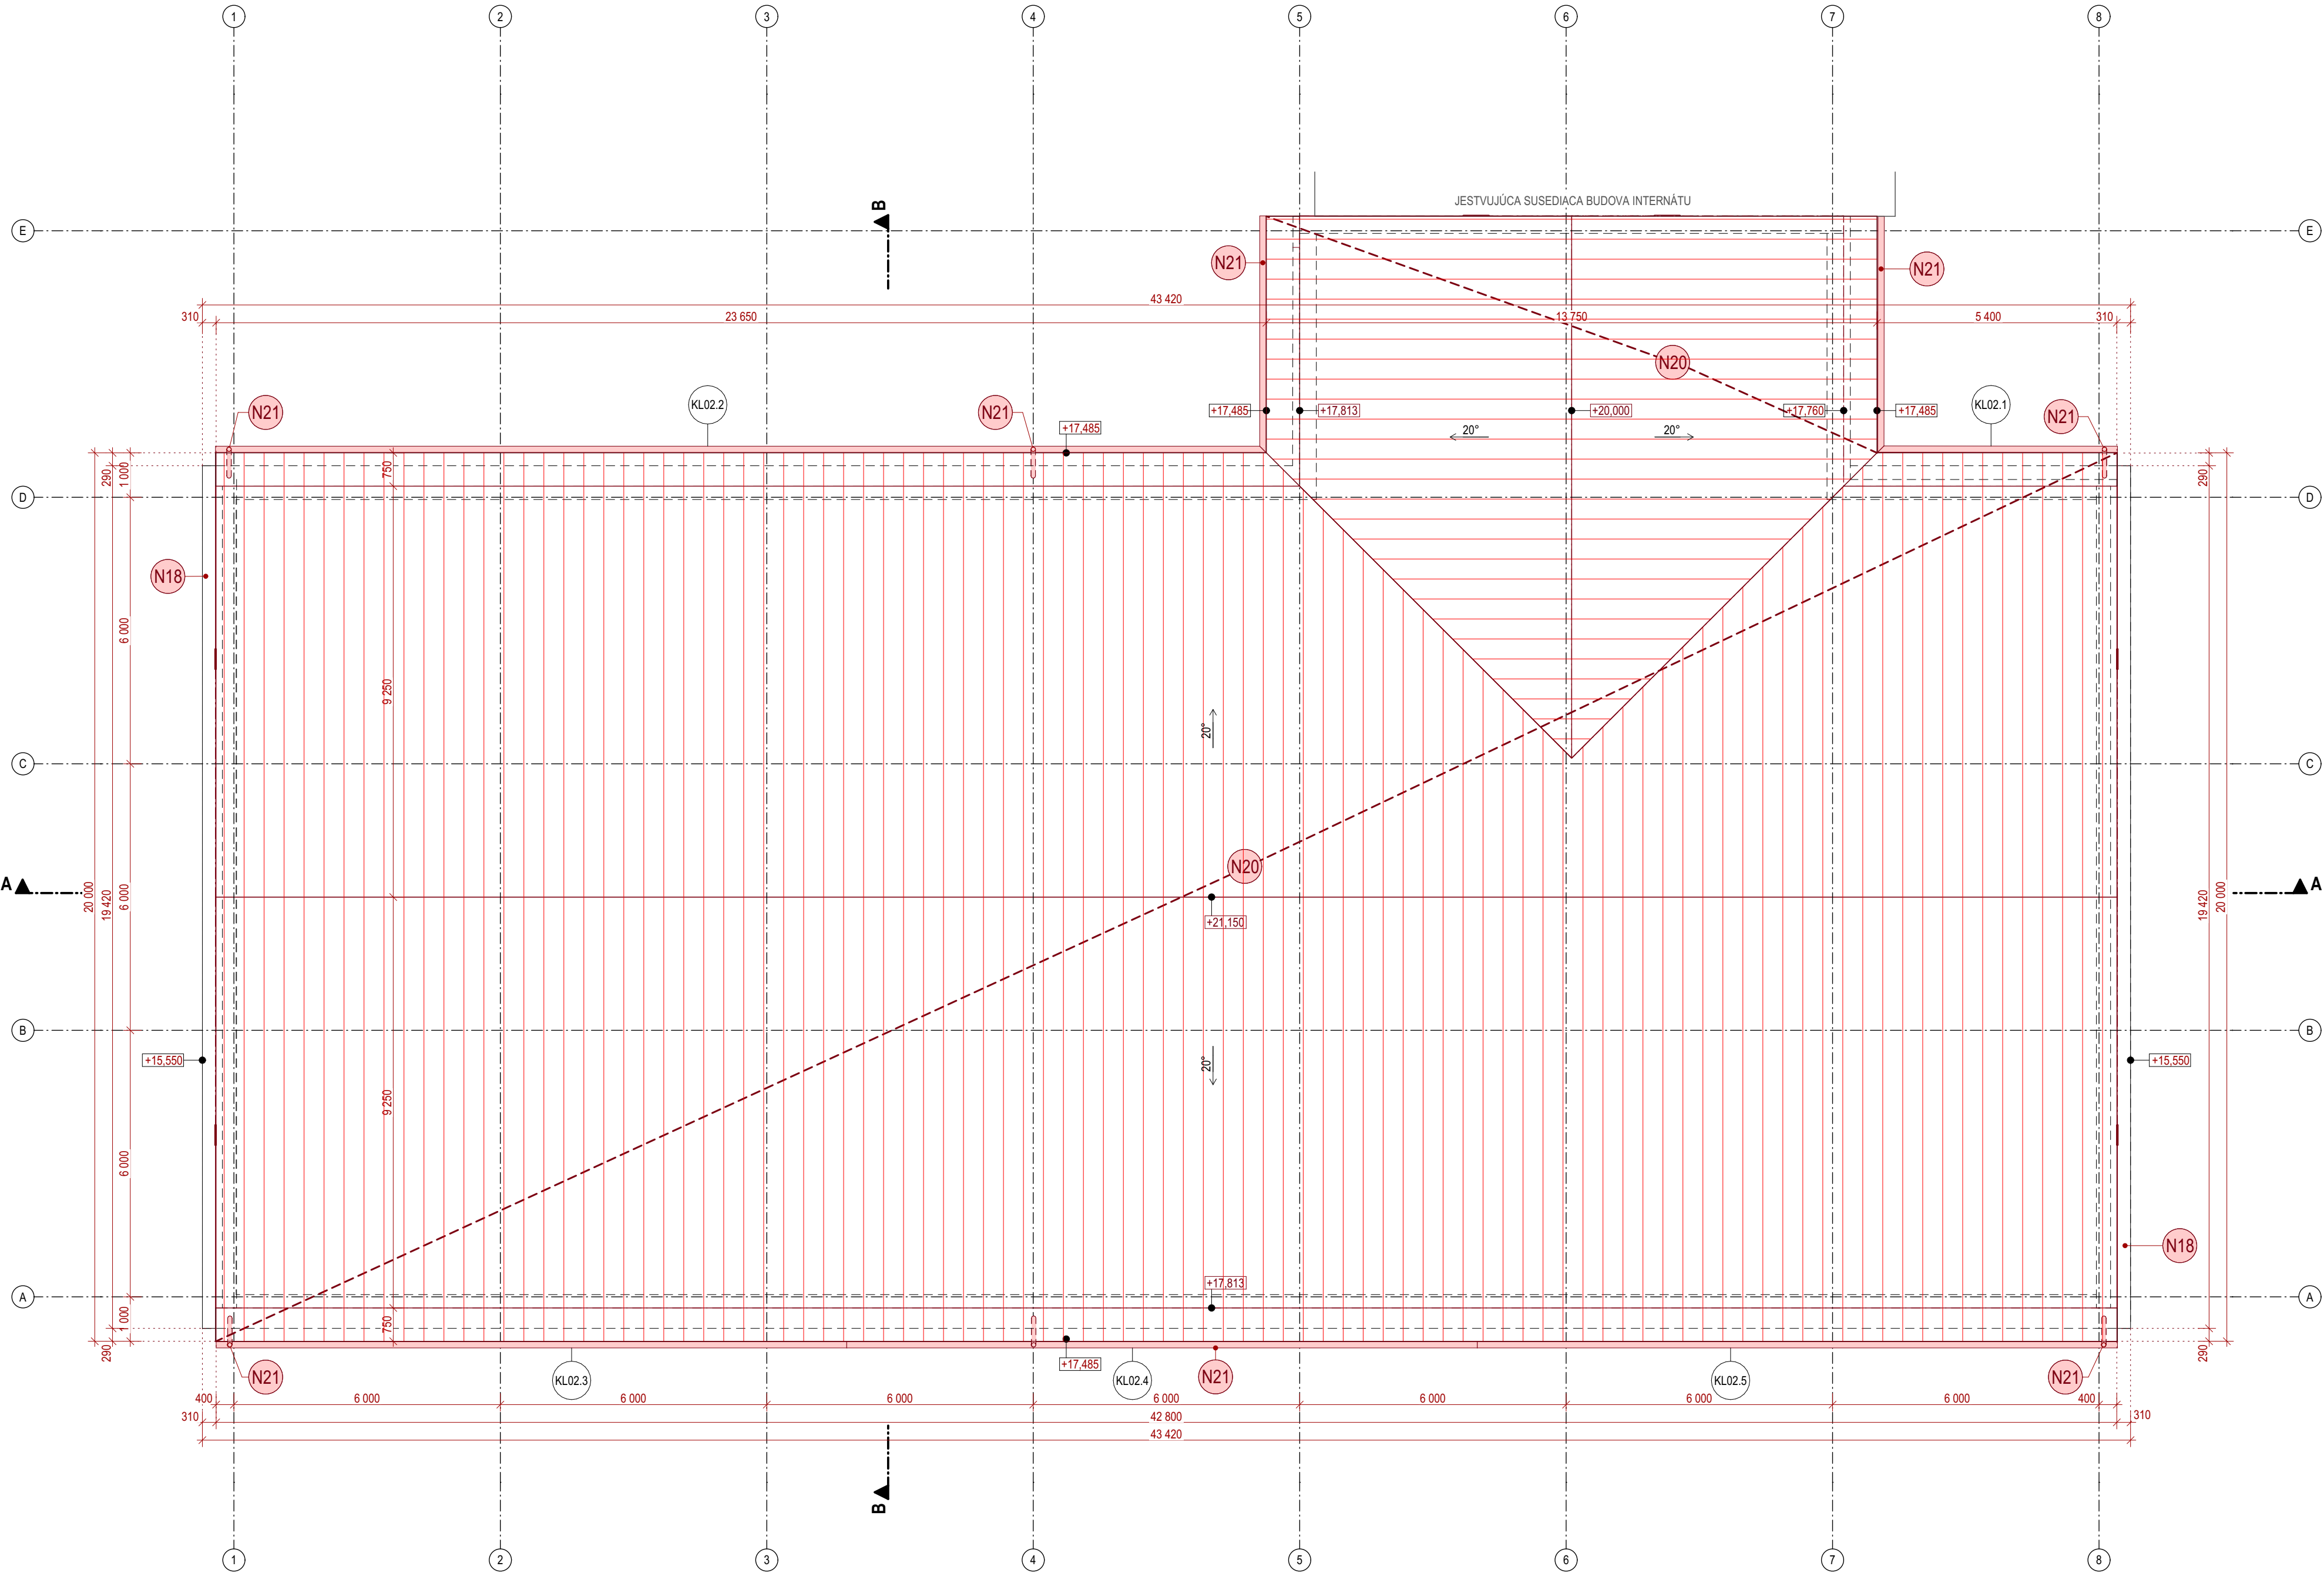

LEGENDA MATERIÁLOV

Nová strešná krytina


OZN. POPIS PRÁCE

N18	Osadenie nových exteriérových parapetov z dôvodu zateplenia, viď. výkaz klampiarskych prvkov
N19	Nová izolácia stropu pod nevykurovaným priestorom nad 5.NP tepelnou izoláciou na báze minerálnej vlny, viď. skladby konštrukčných vrstiev
N20	Nová skladba strešného plášťa, plechová falcovaná krytina viď. skladby konštrukčných vrstiev
N21	Nové dažďové zvody šírky 100 mm a žlaby šírky 150 mm vo farbe ako strešná krytina, (typ Siba Round alebo ekvivalent)

LEGENDA OZNAČENÍ

KLx Klampiarske prvky, viď výpis klampiarskych prvkov

SCHÉMA AREÁLU SOŠ

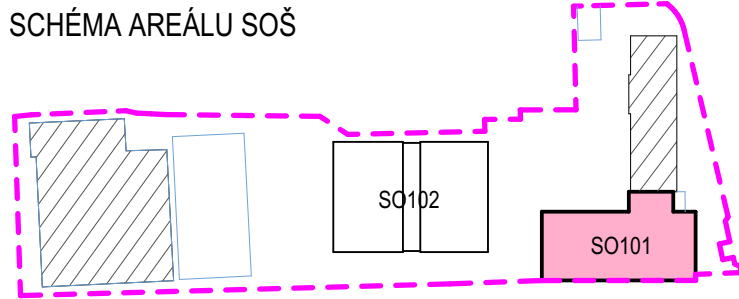

POZNÁMKY

Všetky navrhované vlastnosti materiálů je možné nahradit obdobnými materiály s rovnakými stavebnotechnickými a fyzikálními vlastnostmi iných certifikovaných výrobcov.
Podrobnosti ohľadom navrhovaných nosných konštrukcií viď časť PD: "STATIKA"
Stavebné úpravy pre inštalácie (prieryzy, prestupy, drážky) viď príslušné časti PD profesií (ZTI, EI, UK)
Každú zmenu oproti tomuto projektu je nutné odsúhlasiť so zodpovedným projektantom.
Projektanti nezodpovedajú za chyby vzniknuté nedodržaním náplne a pokynov tejto PD,
preto je potrebné každú zmenu vopred konzultovať s projektantmi.
Projekt počítat, zverejniť, rozmnožiť, používať na účely inej stavby,
výpisy alebo kopie bez písomného súhlasu autorov je porušenie platných práv!



stavebník	BBSK, Námestie SNP 23/23, 974 01 Banská Bystrica	
generálny projektant	VISIA s.r.o., Sládkovičova 2052/50A, 927 01 Šaľa	
zodpovedný projektant	Ing. Ladislav Chatrnúch	číslo revízie
autor	Ing. Ladislav Chatrnúch	dátum revízie
vypracoval	Ing. Mário Chlaň, Ing. Juraj Beňo	stupeň
	Ing.arch. Patrik Morvaj	dátum
kontroloval	Ing. Juraj Beňo	číslo zákazky
profesia	architektúra	
názov stavby	SOŠ Technická Lučenec - novostavba edukačného centra, rekonštrukcia objektu školy a spoločenského objektu	
miesto stavby	SOŠ Technická, Dukelských Hrdinov 2, 98 401 Lučenec	mierka
stavebný objekt	SO101	formát
názov výkresu	PÔDORYS STRECHY - nové konštrukcie	číslo výkresu