


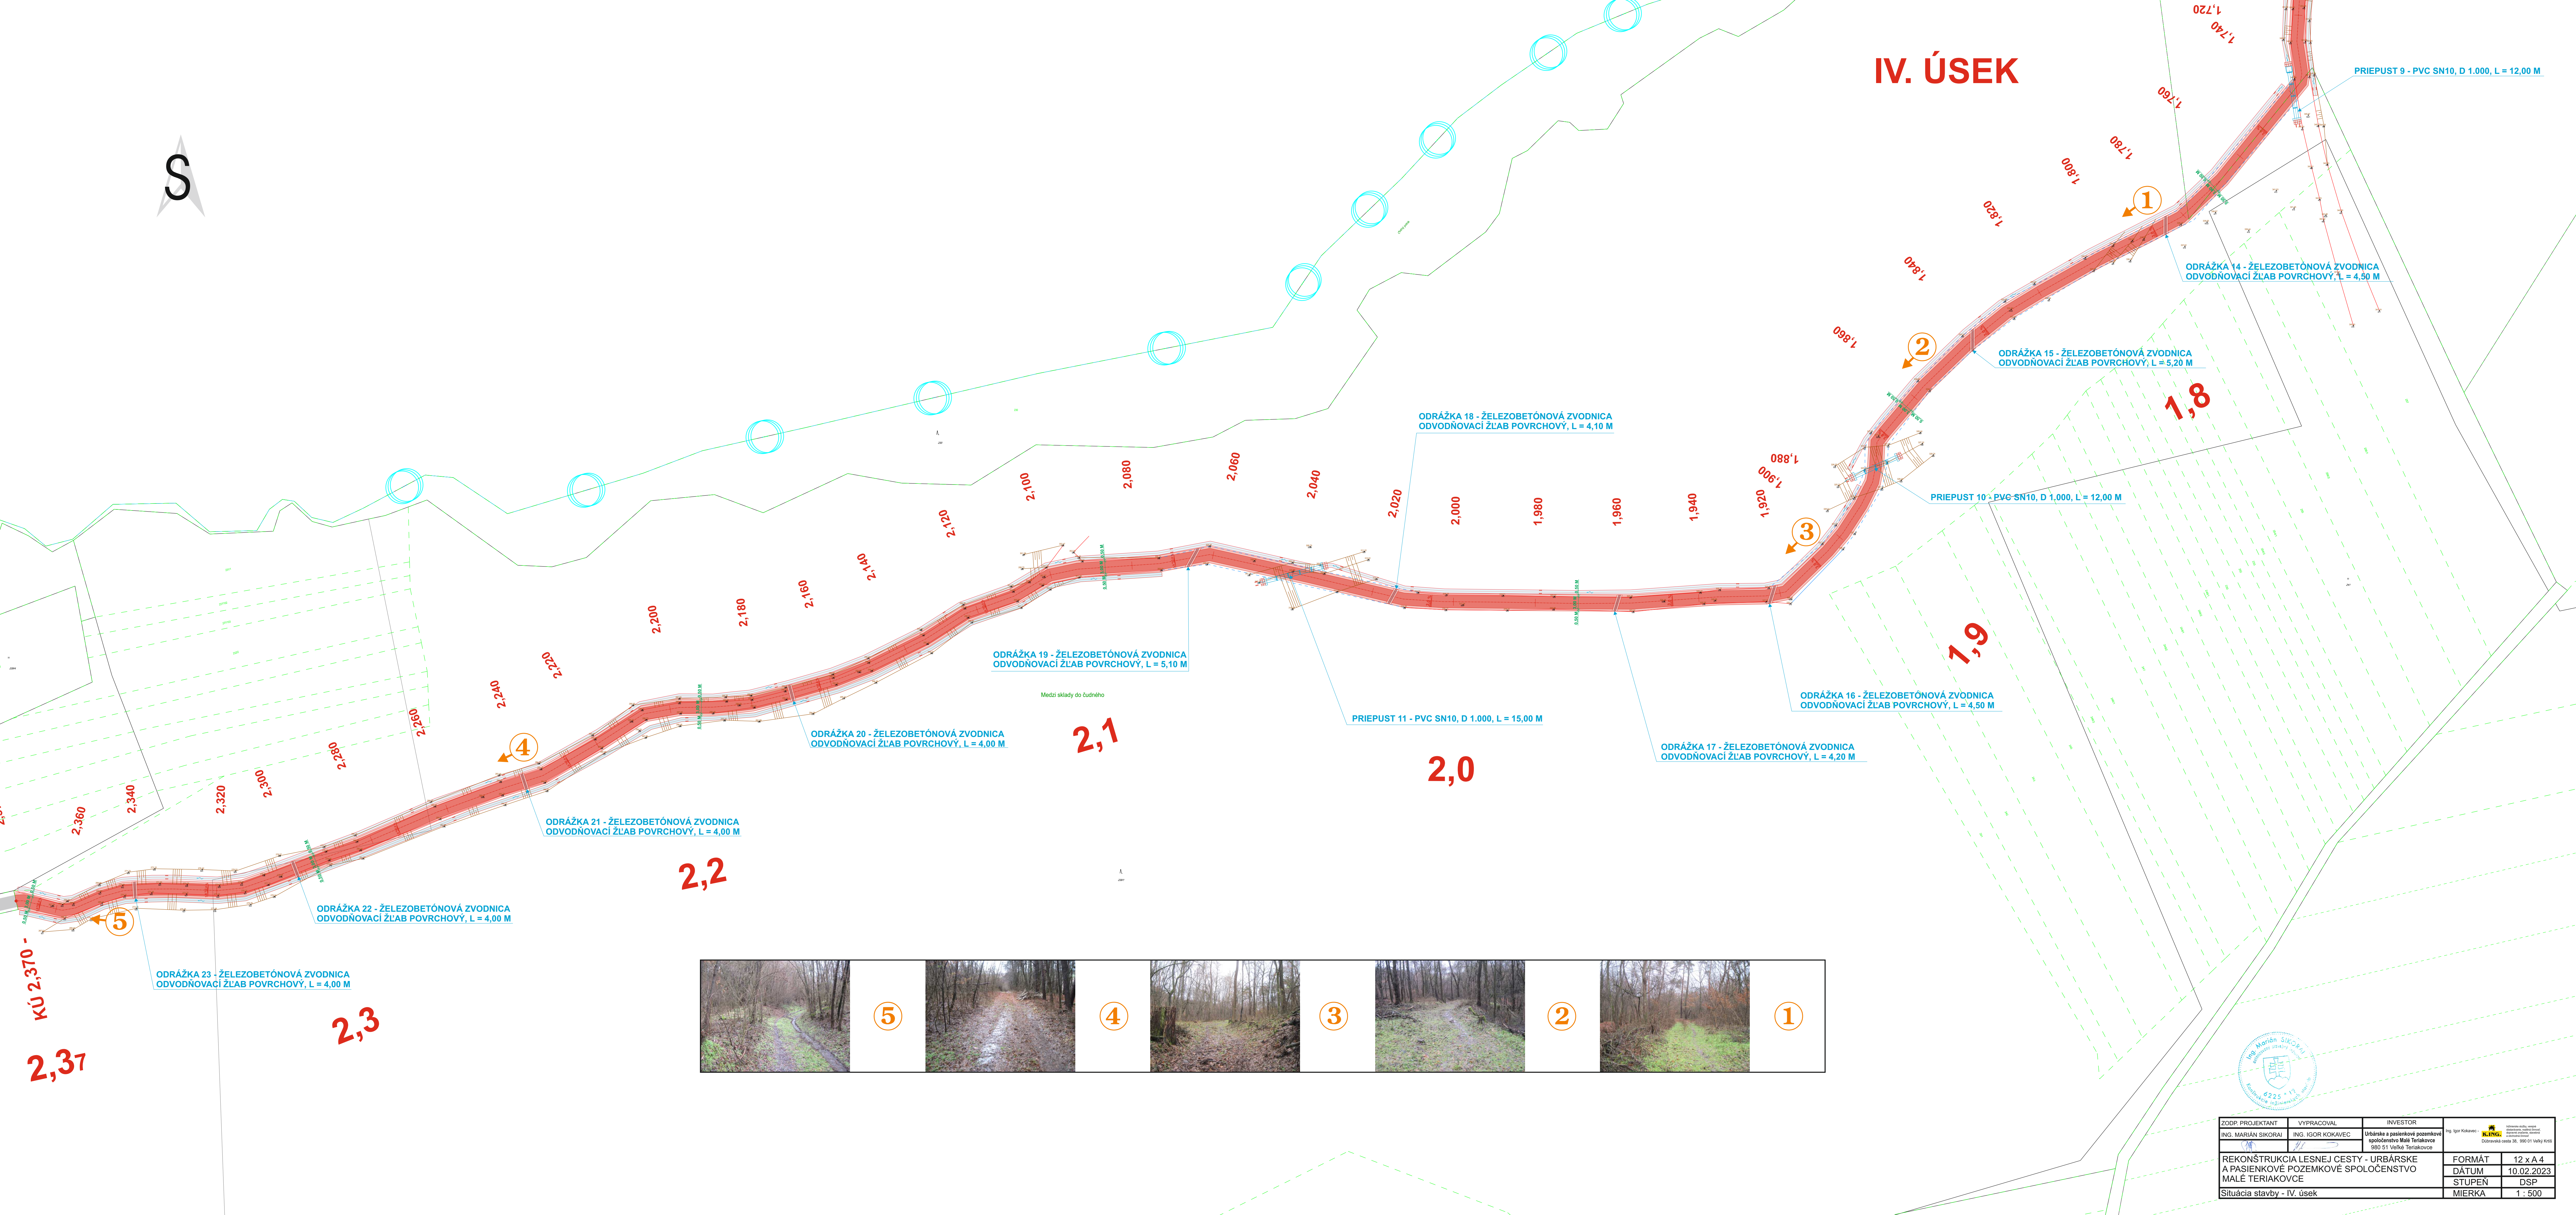

IV. ÚSEK



ZODP. PROJEKTANT	VYPRACOVAL	INVESTOR	FORMÁT	12 x A 4
ING. MARIÁN SIKORA	ING. IGOR KOKAVEC	Udržateľnosť a pasienkové pozemkové spoločnosti Malé Teriakovce	DATUM	10.02.2023
		0800 01 Vahňák Teriakovce	STUPEN	DSP
REKONŠTRUKCIA LESNEJ CESTY - URBÁRSKE A PASIENKOVÉ POZEMKOVÉ SPOLOČENSTVO MALÉ TERIAKOVCE			MIERKA	1 : 500
Situácia stavby - IV. úsek				