


II. ÚSEK

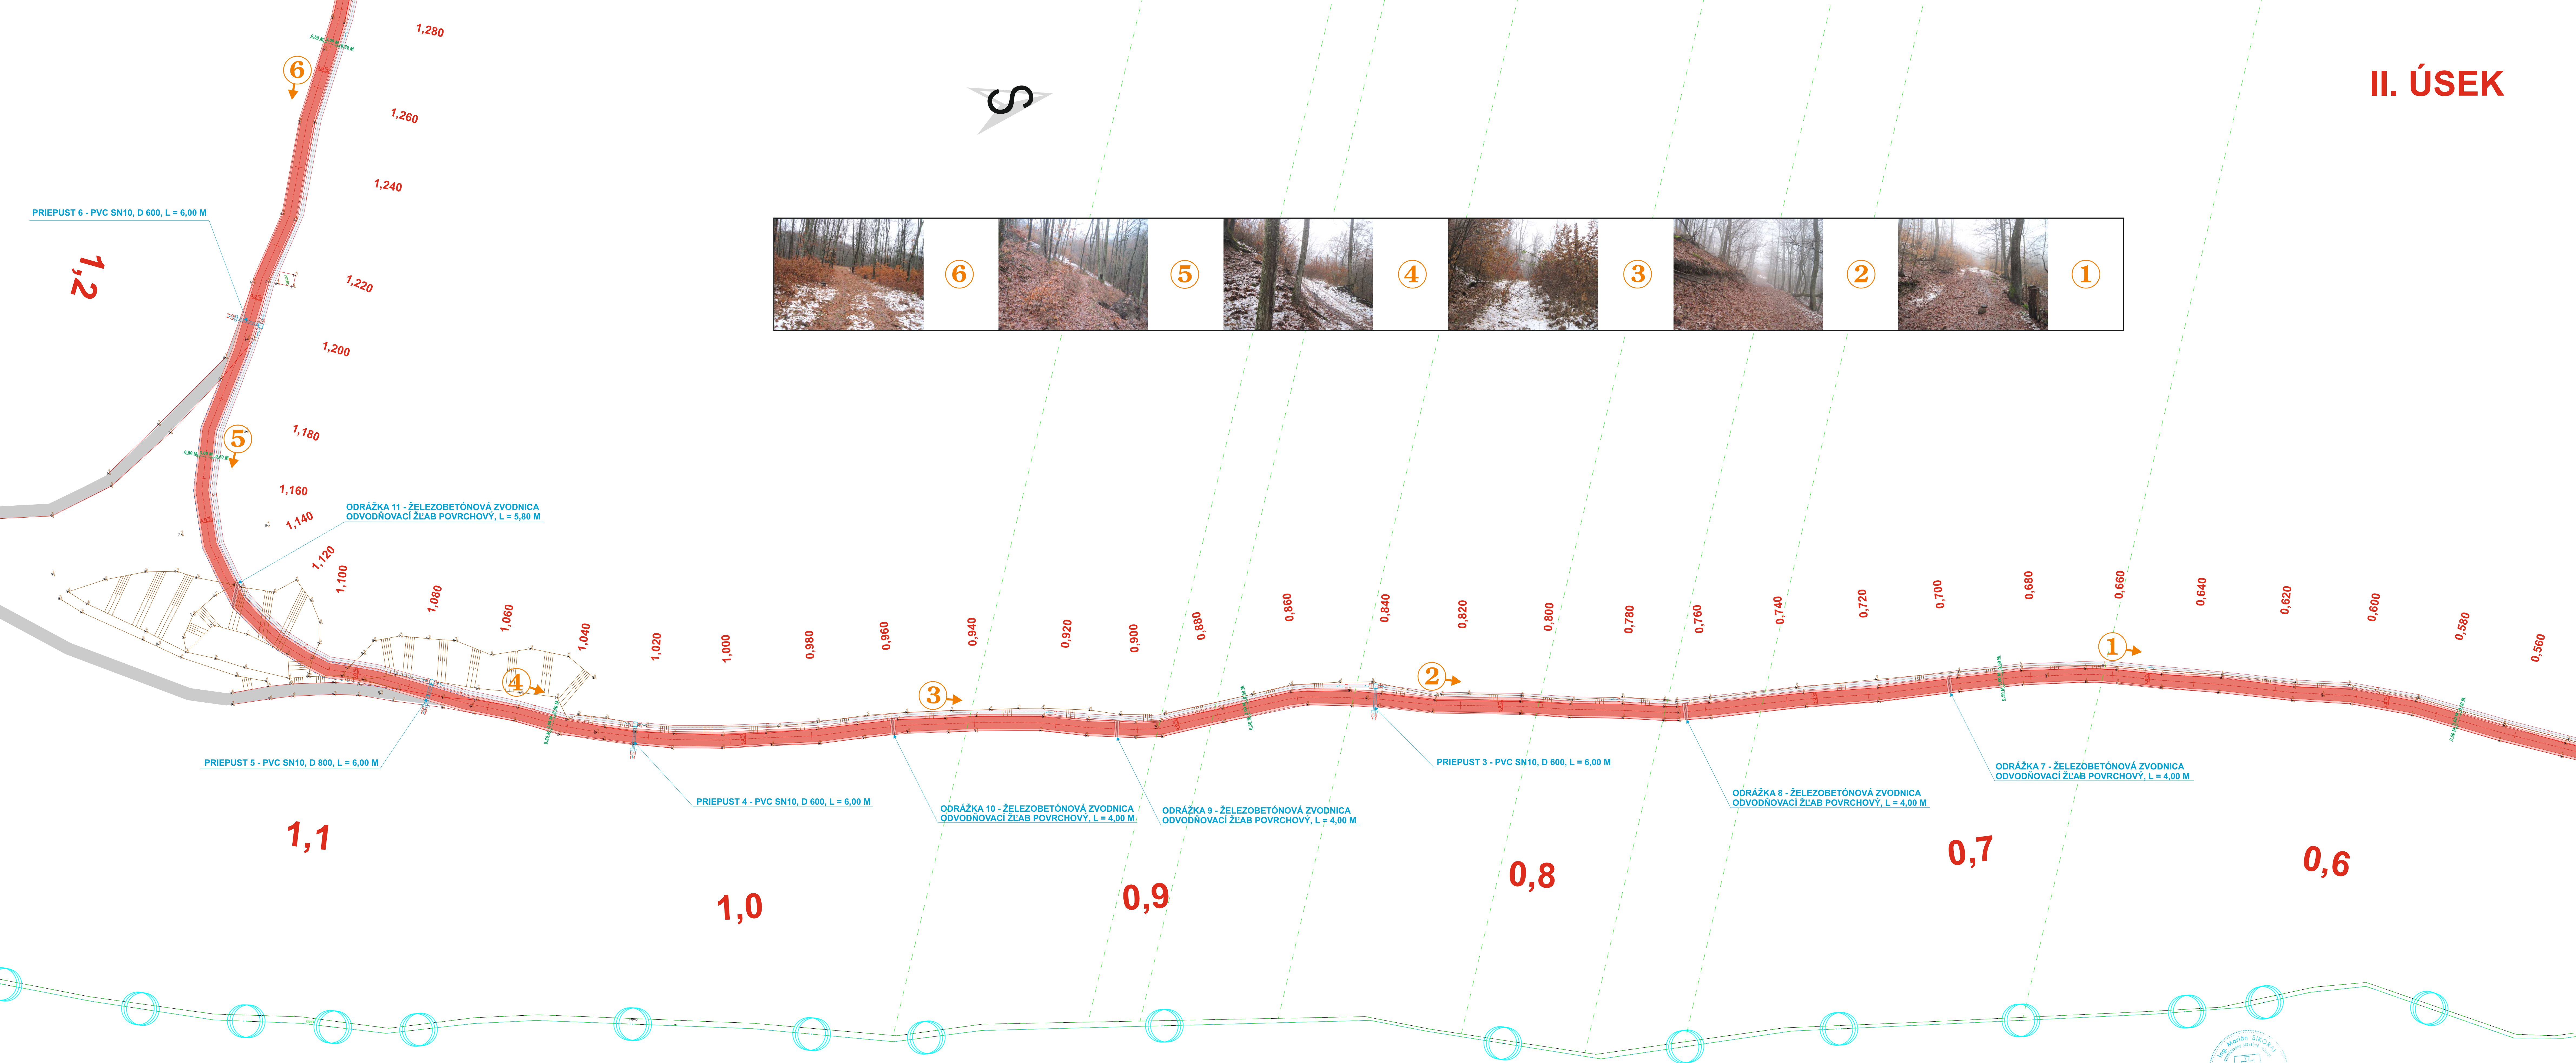

ZODP. PROJEKTANT	VYPRACOVAL	INVESTOR		
ING. MARIÁN ŠIKORA	ING. IGOR KOKAVEC	Udržateľná a pasienkové pozemkové spoločnosti Malé Teriakovce 080 01 Vaňuš Teriakovce	Ing. Igor Kokavec	
REKONŠTRUKCIA LESNEJ CESTY - URBÁRSKE A PASIENKOVÉ POZEMKOVÉ SPOLOČENSTVO MALÉ TERIAKOVCE			FORMÁT	12 x A 4
Situácia stavby - II. úsek			DÁTUM	10.02.2023
			STUPEN	DSP
			MIERKA	1 : 500