




(A13) Skříňka nízká s dvířky
Materiál:
- korpus: DTD deska, laminovaný povrch
- police: DTD deska, laminovaný povrch, stavitelné police
- dvířka: DTD deska, laminovaný povrch
- zadní stěna: dřevotřísková deska, laminovaný povrch
- sokl: DTD deska, laminovaný povrch
- v sestavě dle D 1.1.4 Interier - 01 Koordinační výkres
- sestava překládkou deskou A3x

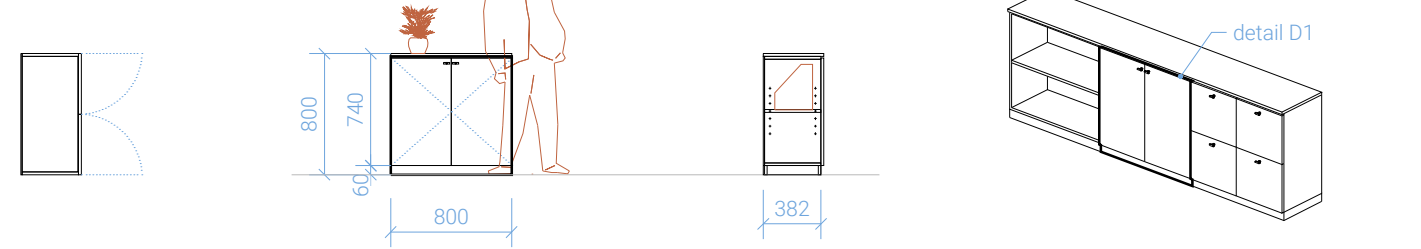


(A11) Skříňka nízká se zásuvkami
Materiál:
- korpus: DTD deska, laminovaný povrch
- police: DTD deska, laminovaný povrch, stavitelné police
- dvířka: DTD deska, laminovaný povrch
- zadní stěna: dřevotřísková deska, laminovaný povrch
- sokl: DTD deska, laminovaný povrch
- v sestavě dle D 1.1.4 Interier - 01 Koordinační výkres
- sestava překládkou deskou A3x

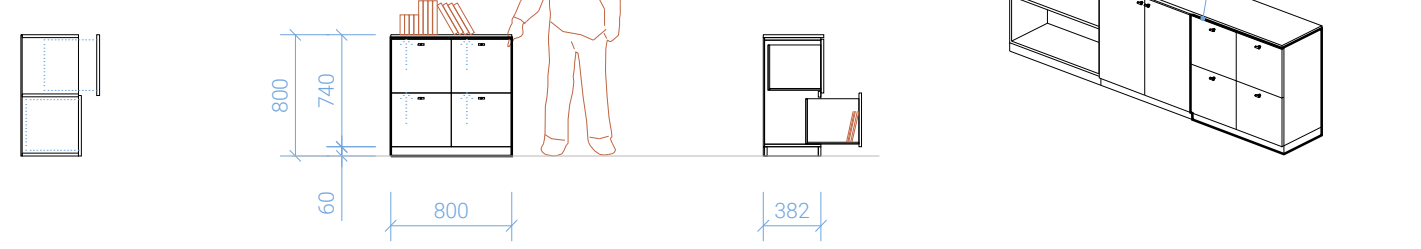



(A12) Skříňka nízká otevřená
Materiál:
- korpus: DTD deska, laminovaný povrch
- police: DTD deska, laminovaný povrch, stavitelné police
- dvířka: DTD deska, laminovaný povrch
- zadní stěna: dřevotřísková deska, laminovaný povrch
- sokl: DTD deska, laminovaný povrch
- v sestavě dle D 1.1.4 Interier - 01 Koordináční výkres
- sestava překládkou deskou A3x

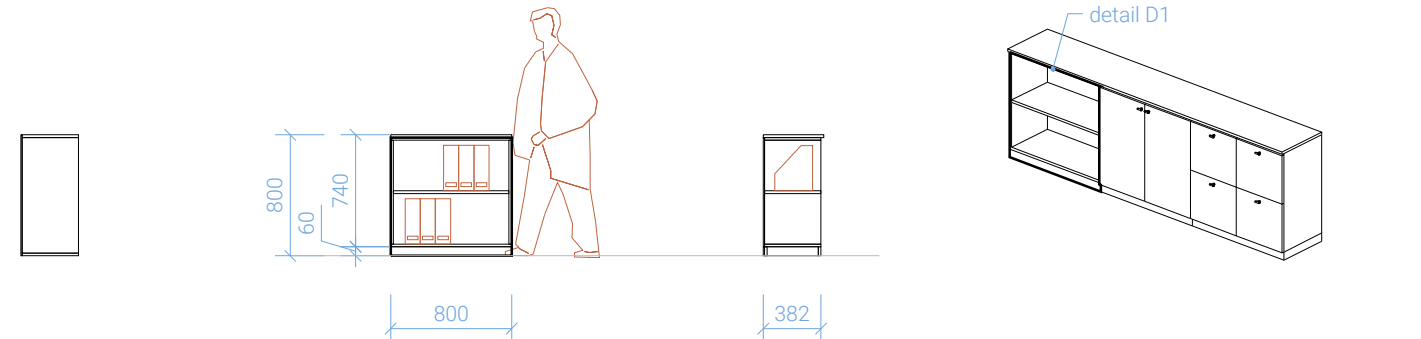


(A2) Knihožna nízká š. 500 mm
Materiál:
- korpus: DTD deska, laminovaný povrch
- police: DTD deska, laminovaný povrch, stavitelné police
- dvířka: DTD deska, laminovaný povrch
- zadní stěna: dřevotřísková deska, laminovaný povrch
- sokl: DTD deska, laminovaný povrch
- v sestavě dle D 1.1.4 Interier - 01 Koordináční výkres
- sestava překládkou deskou A3x

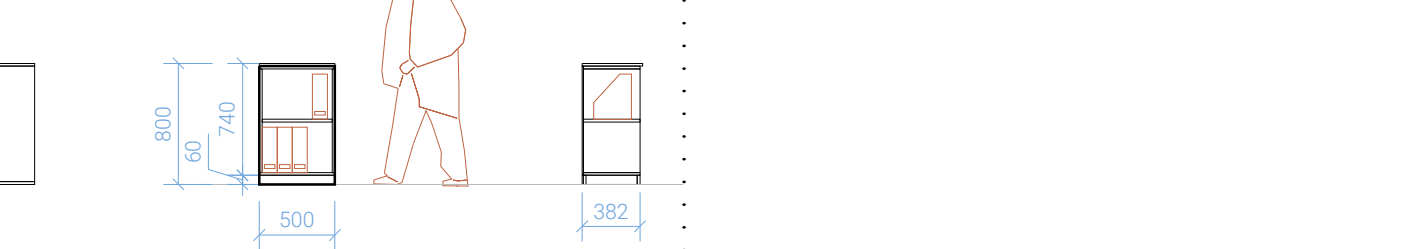



(A22) Knihožna nízká š. 600 mm
Materiál:
- korpus: DTD deska, laminovaný povrch
- police: DTD deska, laminovaný povrch, stavitelné police
- dvířka: DTD deska, laminovaný povrch
- zadní stěna: dřevotřísková deska, laminovaný povrch
- sokl: DTD deska, laminovaný povrch
- v sestavě dle D 1.1.4 Interier - 01 Koordináční výkres
- sestava překládkou deskou A3x

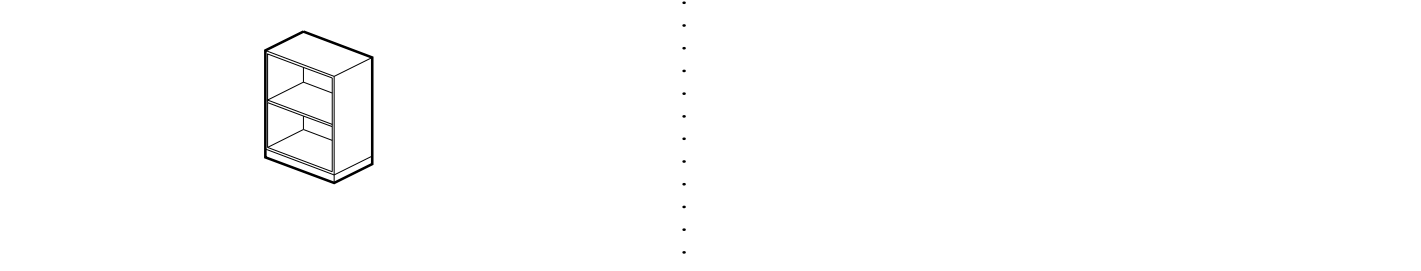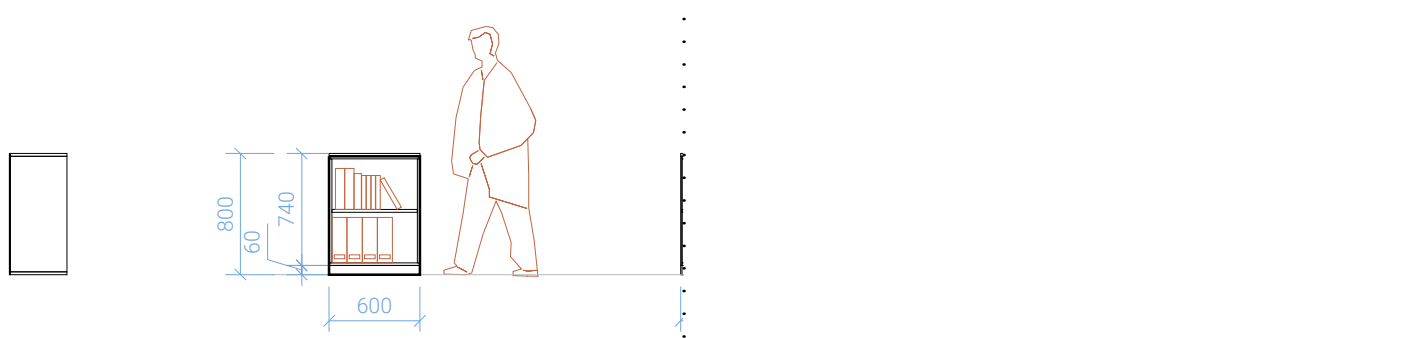



(A44) Lavička u skříňky kratší
Materiál:
- deska: HPL deska, laminovaný povrch, RAL 9003
- konstrukce: ocelová, práskové lakování RAL 5014

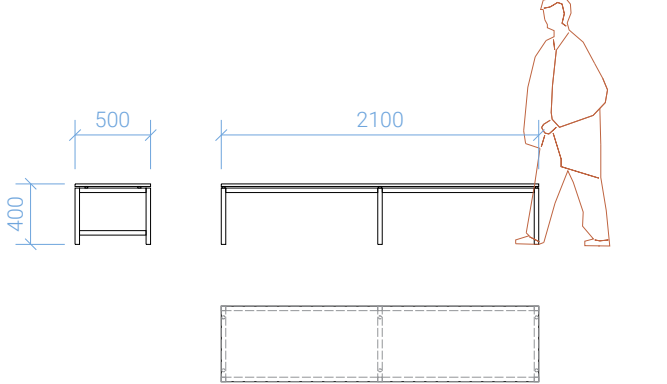


(A46) Lavička u skříňky delší

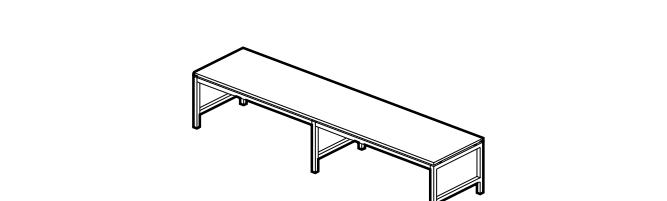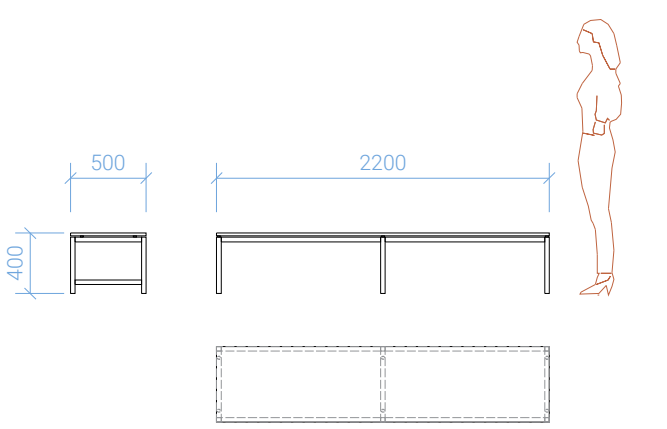


(A44) Lavička
Materiál:
- deska: HPL deska, laminovaný povrch, RAL 9003
- konstrukce: ocelová, práskové lakování RAL 5014

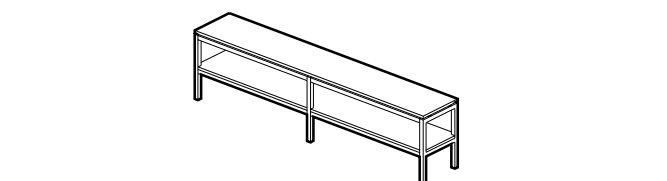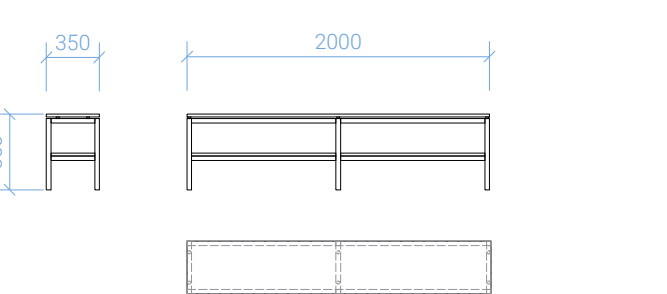



(A46) Lavička
Materiál:
- deska: HPL deska, laminovaný povrch, RAL 9003
- konstrukce: ocelová, práskové lakování RAL 5014

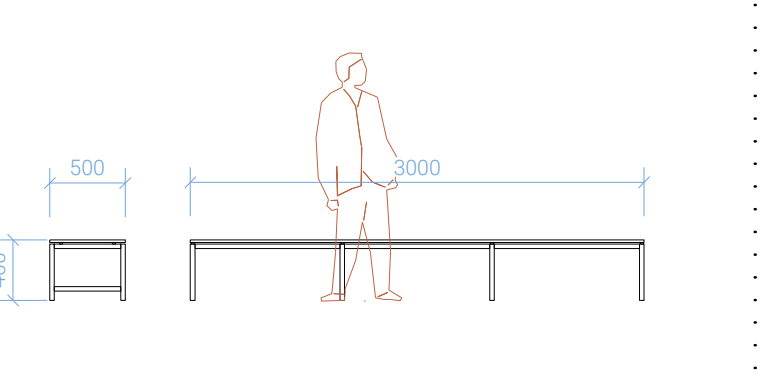





(A46) Lavička

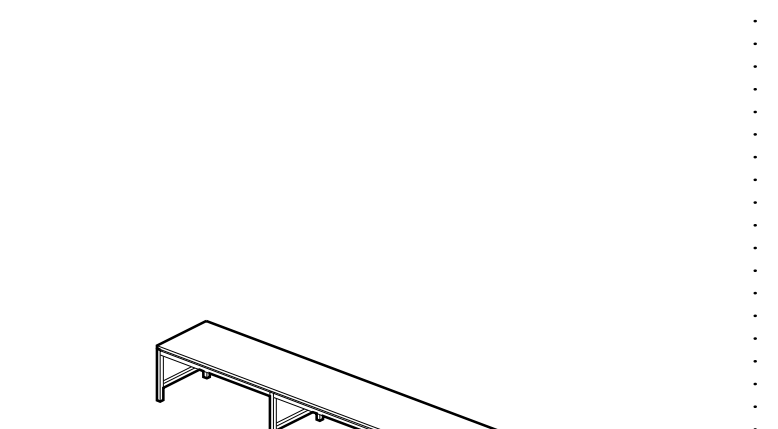







(A46) Lavička
Materiál:
- deska: HPL deska, laminovaný povrch, RAL 9003
- konstrukce: ocelová, práskové lakování RAL 5014

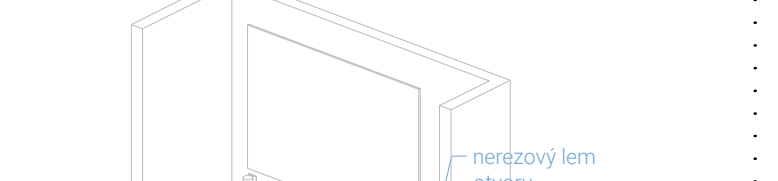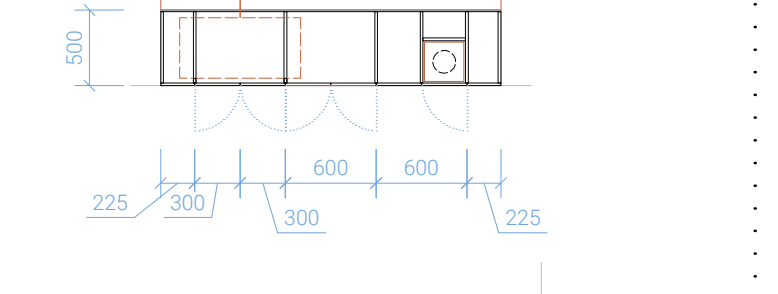



(A58) Deska pod umyvadlo delší
Materiál:
- korpus: DTD deska, laminovaný povrch
- police: DTD deska, laminovaný povrch
- dvířka: DTD deska, laminovaný povrch
- zadní stěna: dřevotřísková deska, laminovaný povrch
- vnitřní deska: HPL 18 mm, ostré hrany
- výřez pro umyvadlo koordinovat dle rozměrů umyvadla
- kulaté výřezy: opatřeny nerezovým lemem
- dvířka opatřeny nábytkovým zámkem

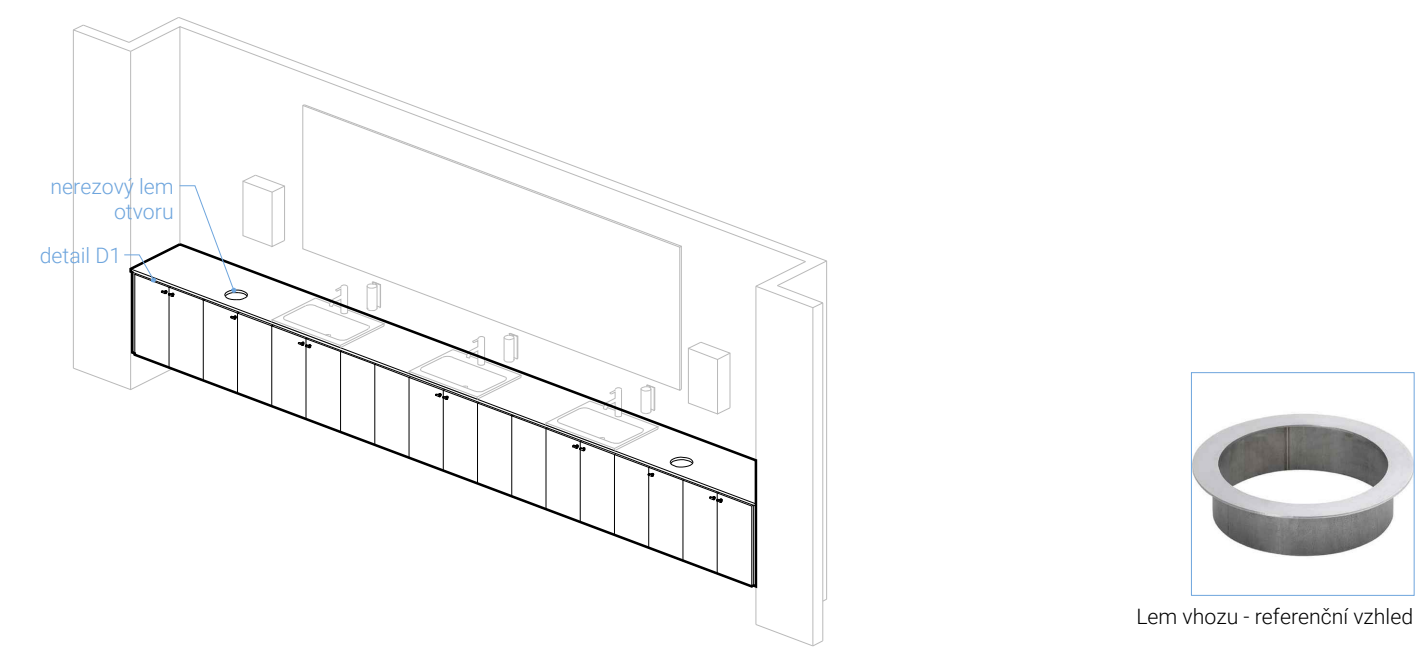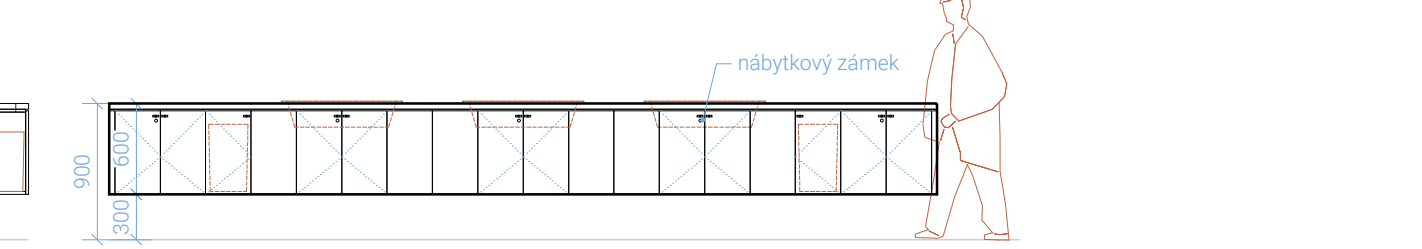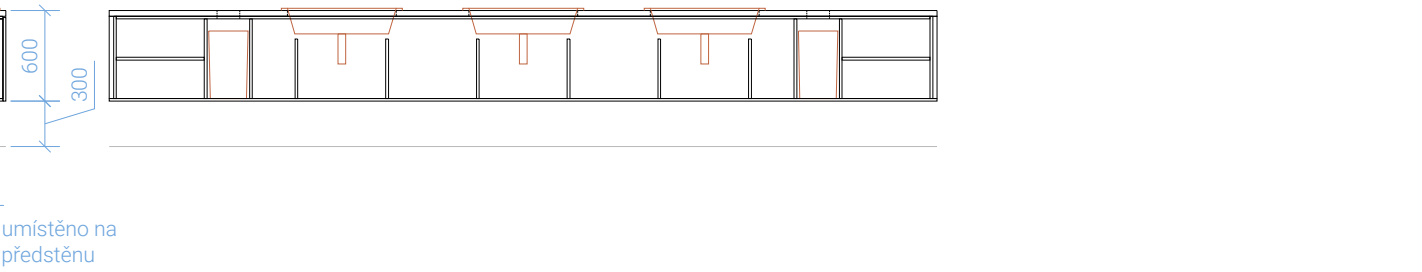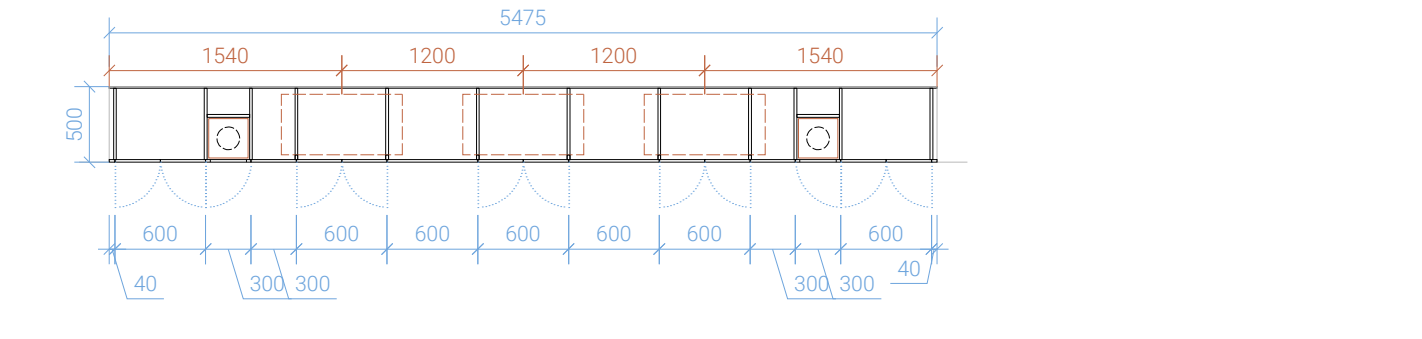



(A5) Skříňka na kolečkích
Materiál:
- korpus: DTD deska, laminovaný povrch
- police: DTD deska, laminovaný povrch
- dvířka: DTD deska, laminovaný povrch
- zadní stěna: dřevotřísková deska, laminovaný povrch
- vnitřní deska: HPL 18 mm, ostré hrany
- výřez pro umyvadlo koordinovat dle rozměrů umyvadla
- kulaté výřezy: opatřeny nerezovým lemem
- dvířka opatřeny nábytkovým zámkem

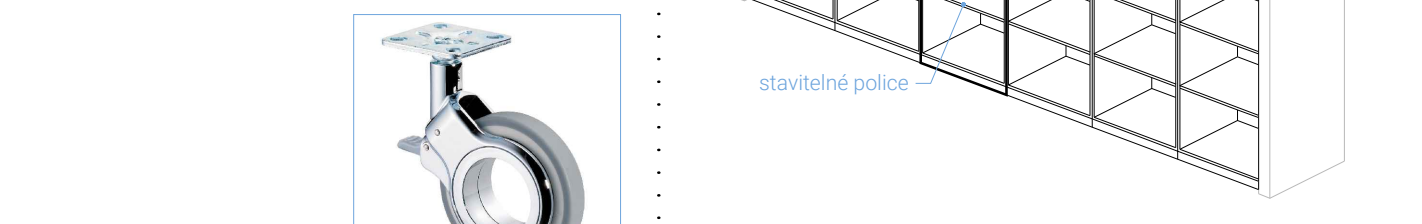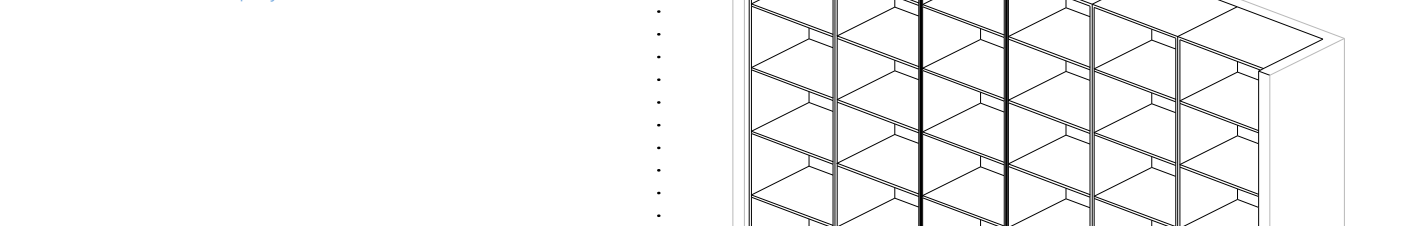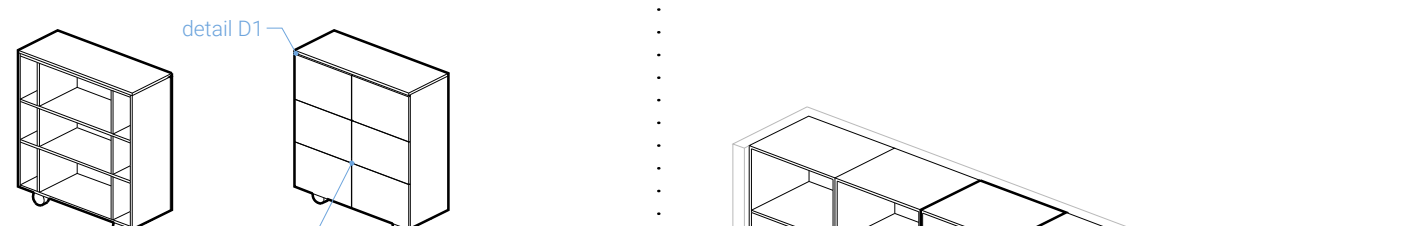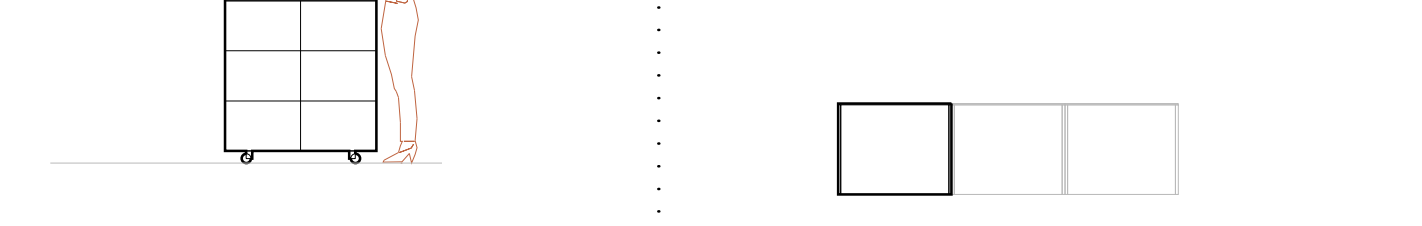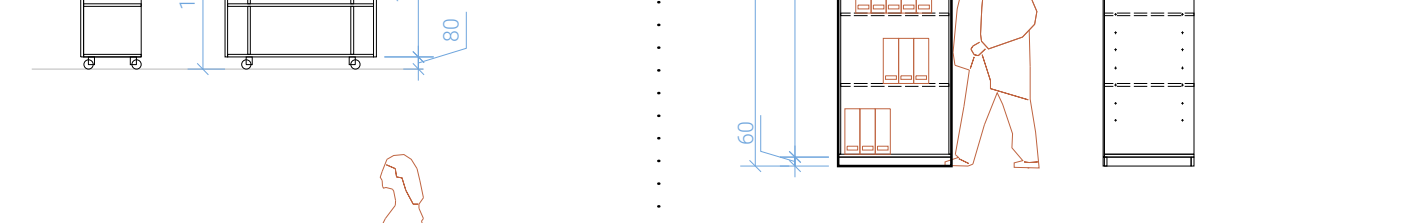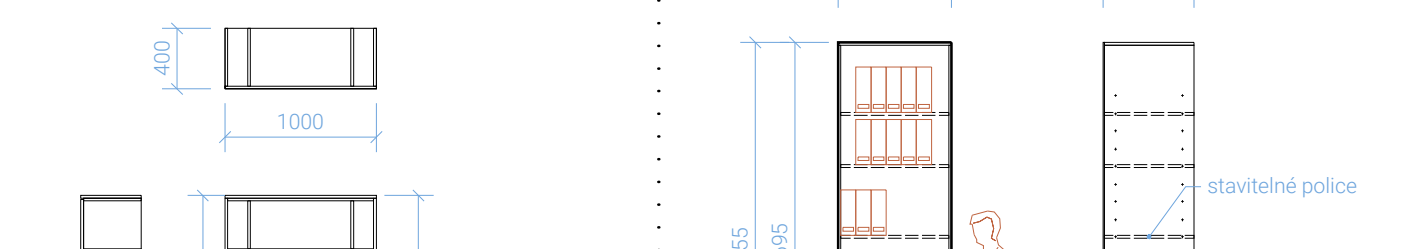

(A58) Označení místností trvalé
Materiál:
- 2 mm tlustý plech nerez brous
- vyřezaná grafika sizer plech
- kování na distanční trny 20 mm před omítkou
- grafika bude součástí výroby dokumentace
- označení kódy symboly, dle místností lemem
- umístění osa nerez číselce - 1300 nad podlahu, 200 od zárubně

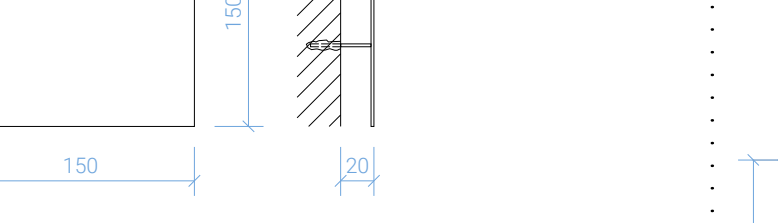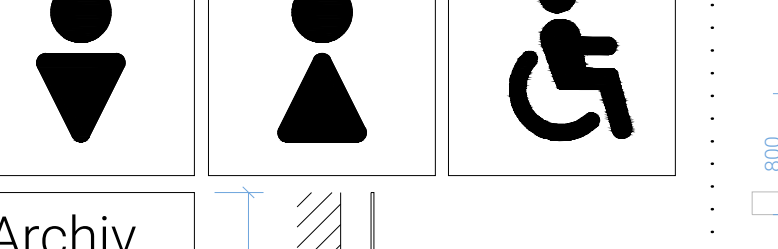










(A58) Označení místností vyměnitelné
Materiál:
- 2 mm tlustý plech nerez brous
- vyřezaná grafika sizer plech
- kování na distanční trny 20 mm před omítkou
- grafika bude součástí výroby dokumentace
- kapota z plexiakla
- umístění osa nerez číselce - 1300 nad podlahu, 200 od zárubně

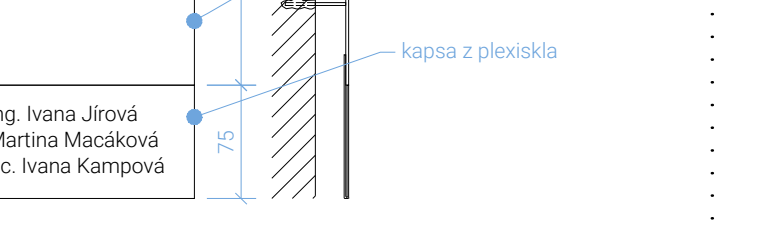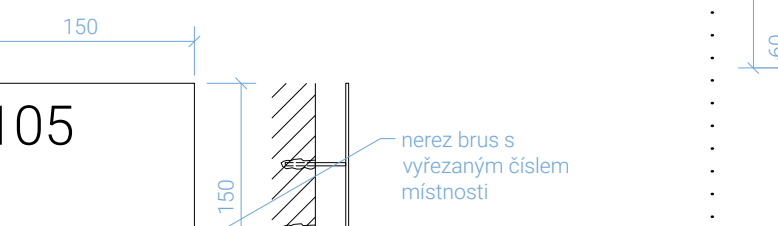


















(A58) Označení zákaznického centra
Materiál:
- 2 mm tlustý plech nerez brous
- vyřezaná grafika sizer plech
- kování na distanční trny 20 mm před omítkou
- grafika bude součástí výroby dokumentace
- umístění 1600 od podlahy, 200 od zárubně

















(A10) Skříň na kancelářské potřeby - 2NP
Materiál:
- korpus: DTD deska, laminovaný povrch
- police: DTD deska, laminovaný povrch, stavitelné police
- dvířka: DTD deska, laminovaný povrch
- zadní stěna: dřevotřísková deska, laminovaný povrch

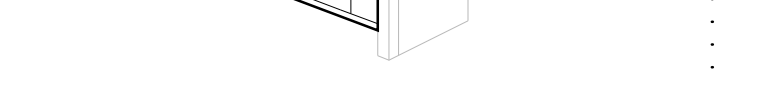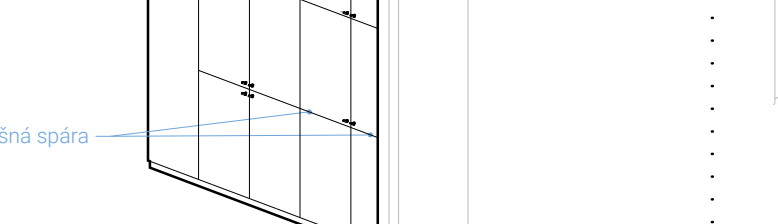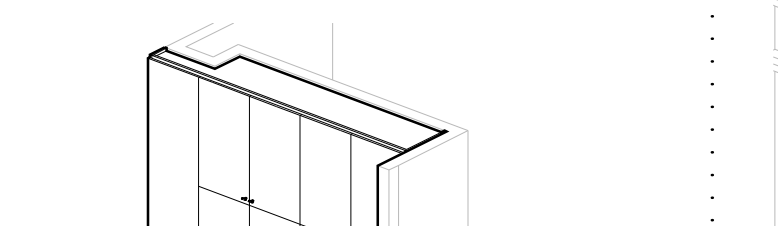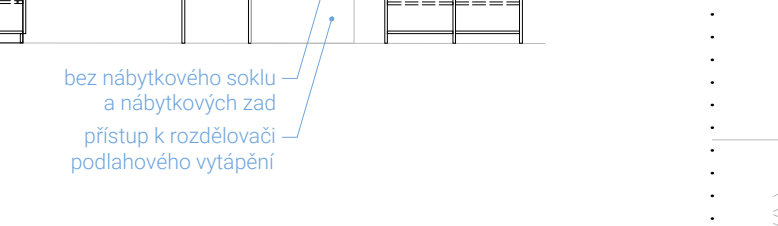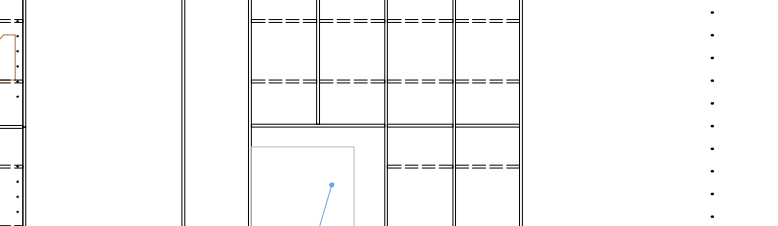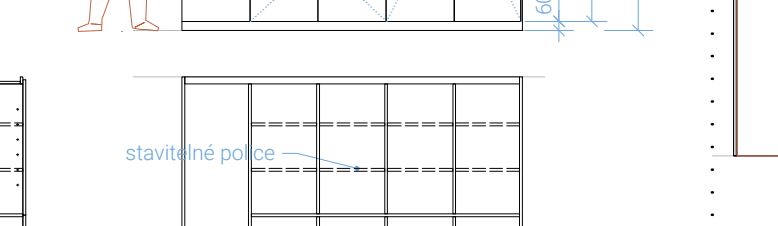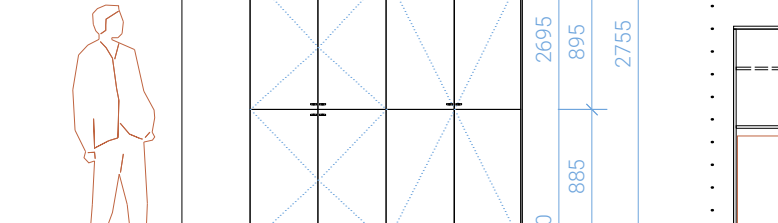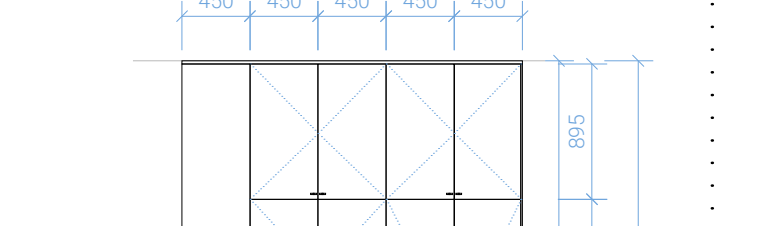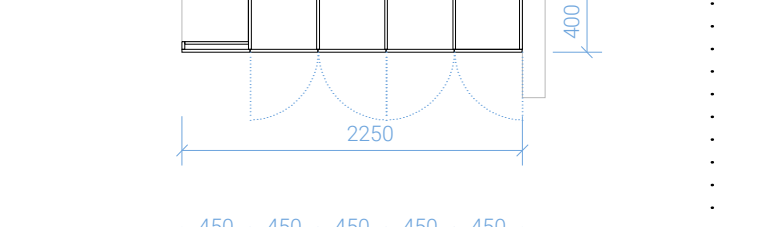

















(A10) Skříň na kancelářské potřeby - 1NP
Materiál:
- korpus: DTD deska, laminovaný povrch
- police: DTD deska, laminovaný povrch, stavitelné police
- dvířka: DTD deska, laminovaný povrch
- zadní stěna: dřevotřísková deska, laminovaný povrch

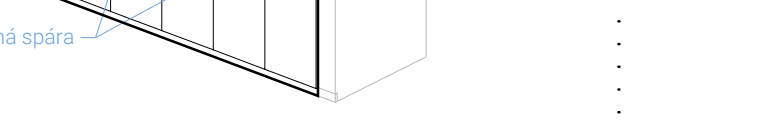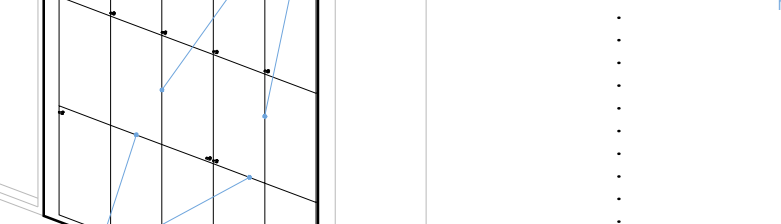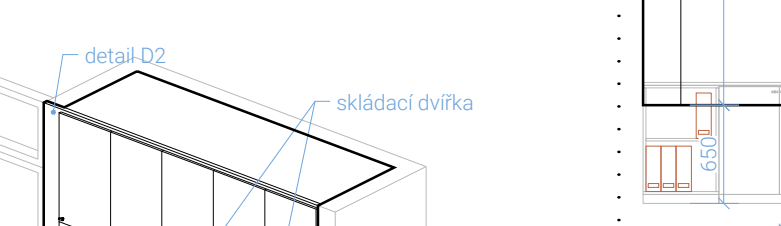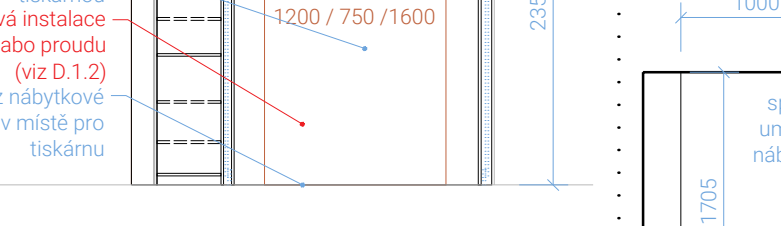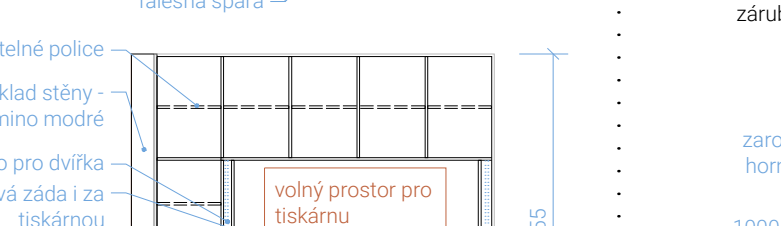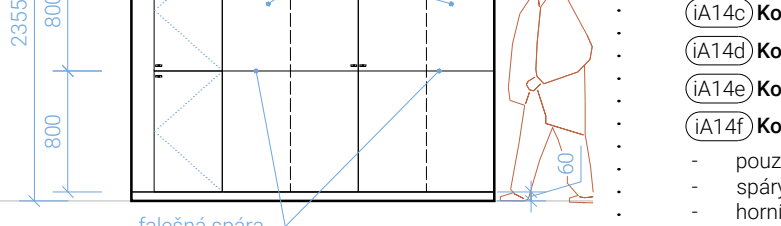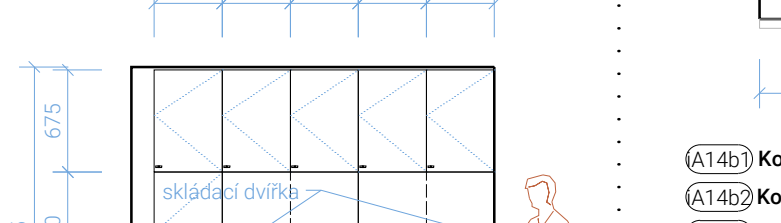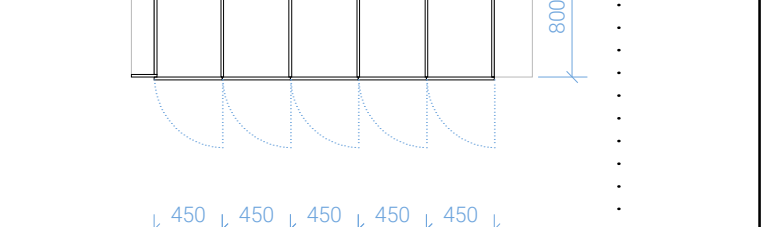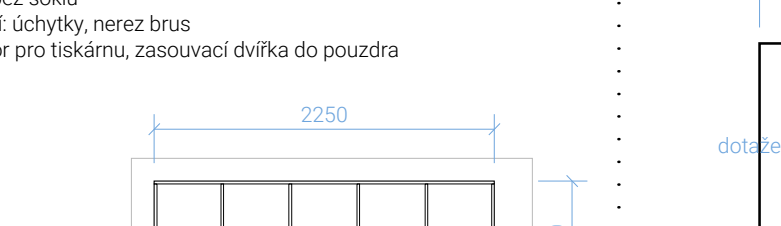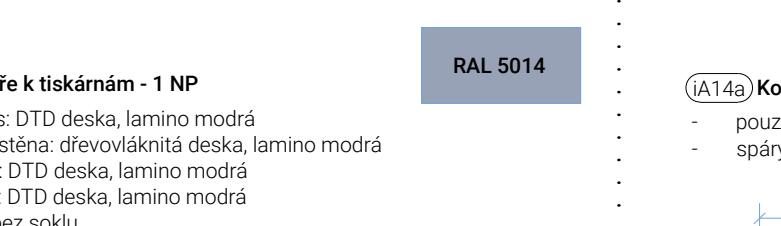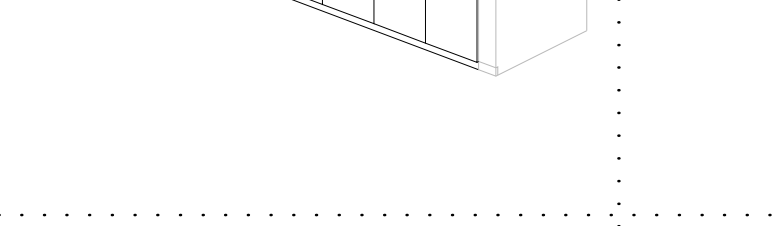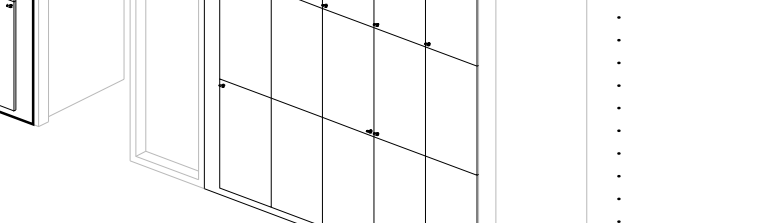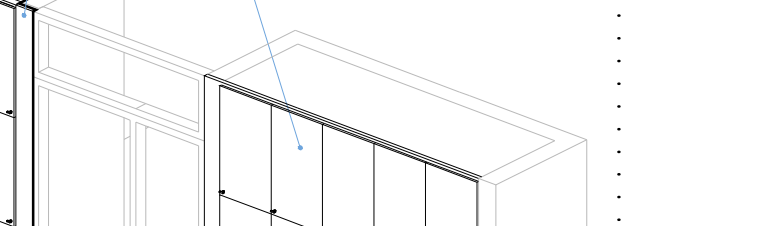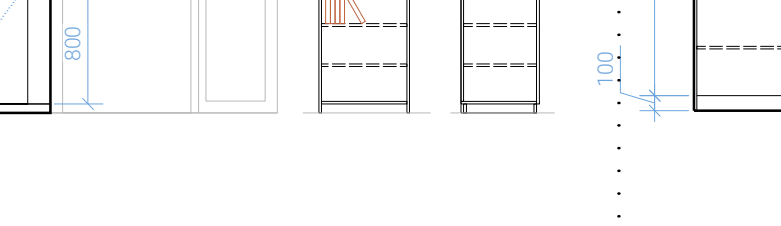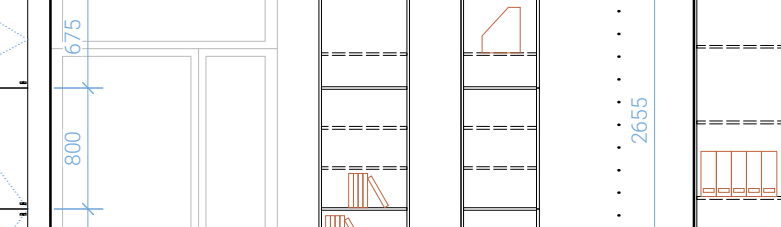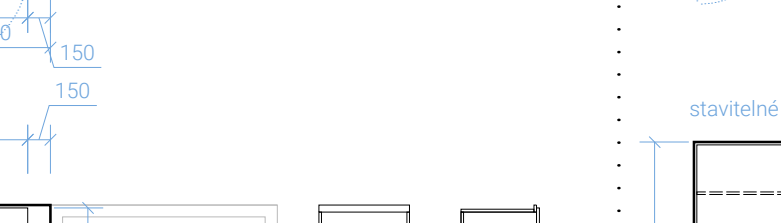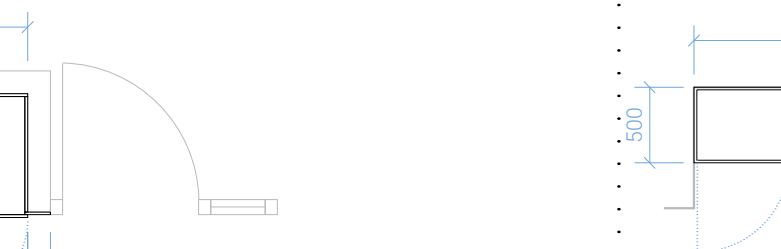






(A11) Dveře k tiskárnám - 2 NP
Materiál:
- korpus: DTD deska, laminovaný povrch
- zadní stěna: dřevotřísková deska, laminovaný povrch
- dvířka: DTD deska, laminovaný povrch
- police: DTD deska, laminovaný povrch
- sokl: DTD deska, laminovaný povrch

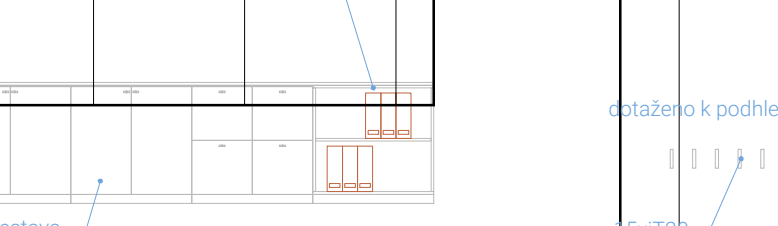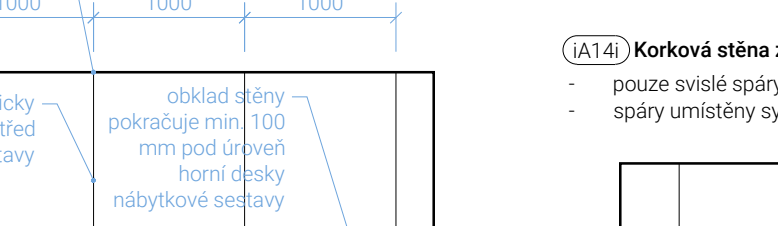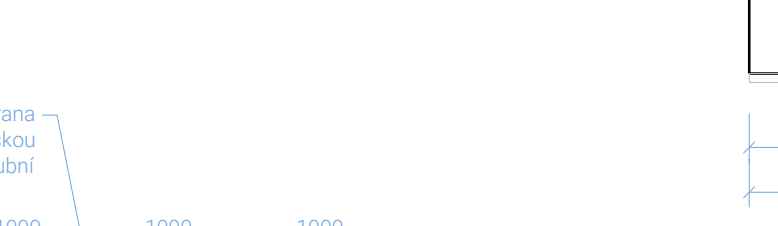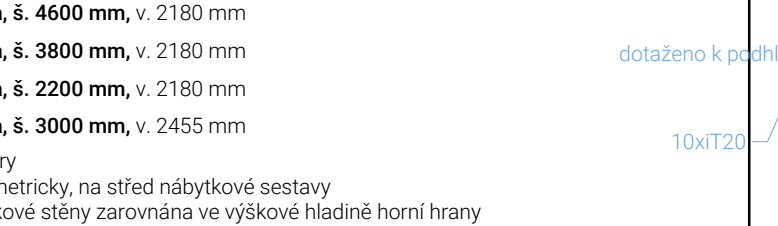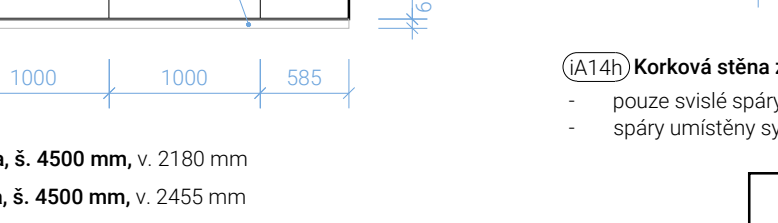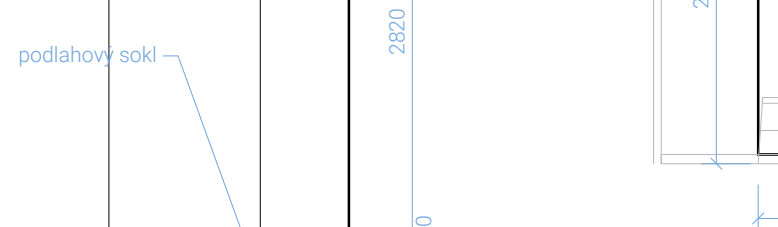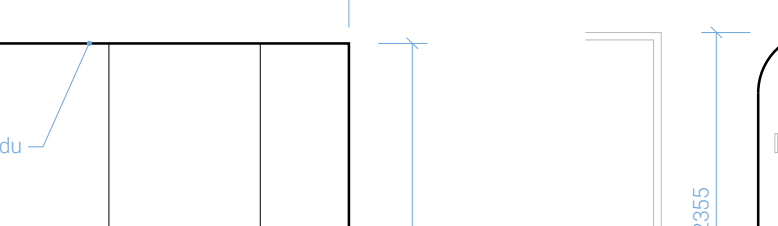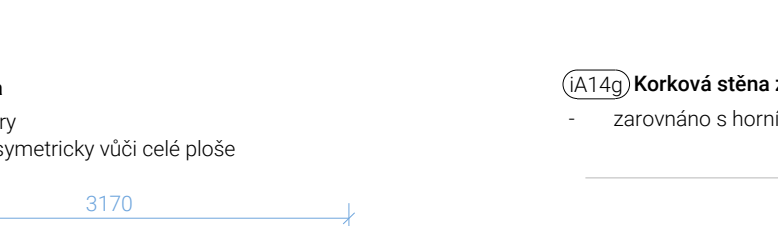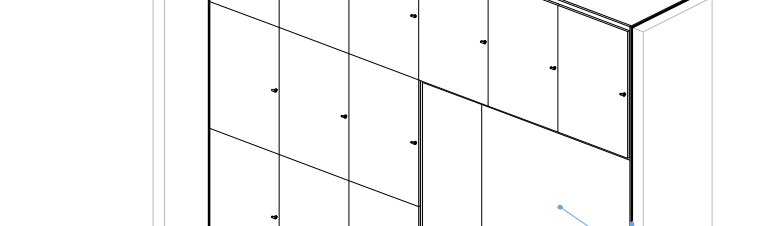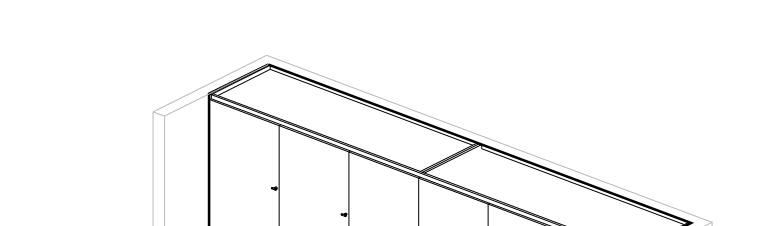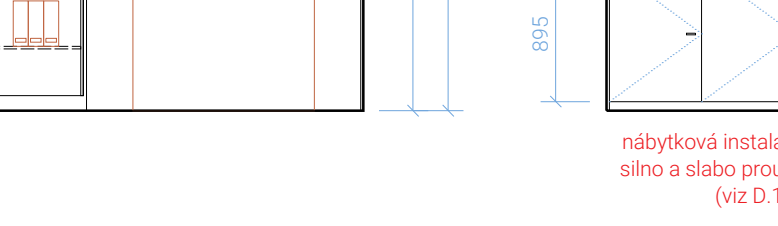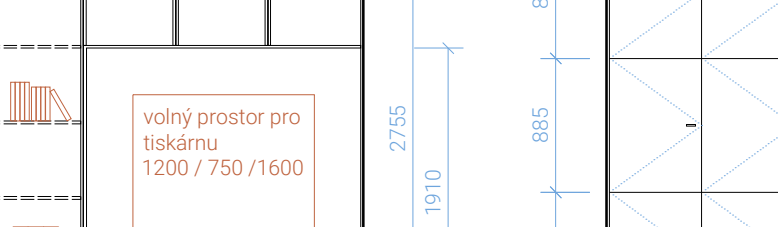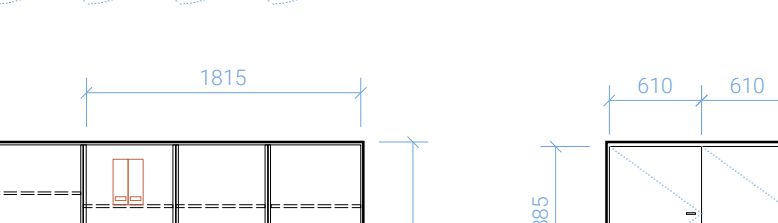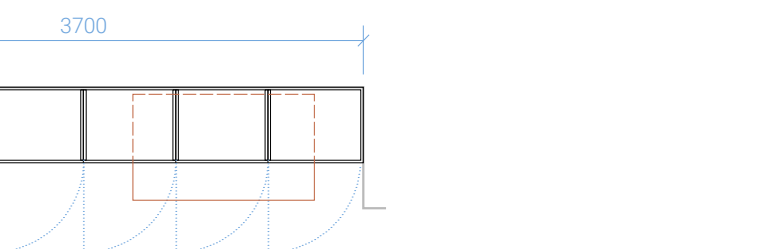










(A15) Květináč
Materiál:
- nádoba na pokojové rostliny
- pozinkovaný plech, spoje pájeny
- rám květináče vyrobený ocelovým plechem
- vnitřní plech květináče je opatřen souvislou hydroizolační vrstvou
- na dně květináče je umístěna perforovaná trapezoidální deska, deska je podložena o okrajích 20 mm vysokými unásočnými profily
- trézář: ocelová síť, kováním vnitřními kováním z boku do ZB desky
- podstavec: podstavec na květináči
- substrát a rostliny nejsou součástí dodávky atypického nábytku

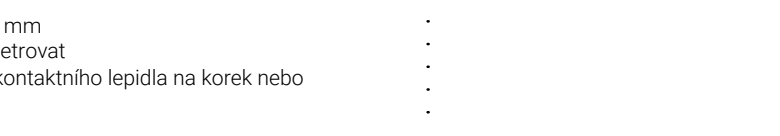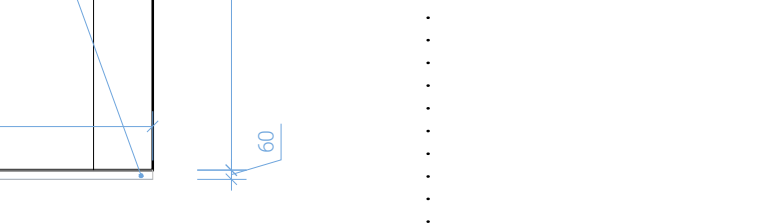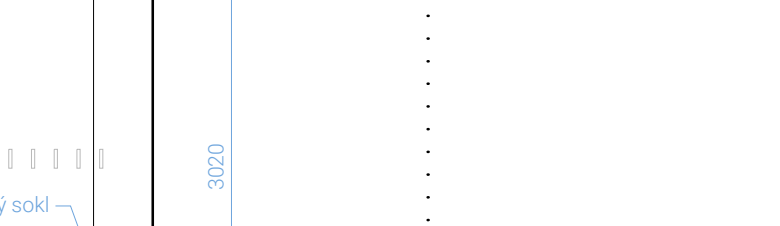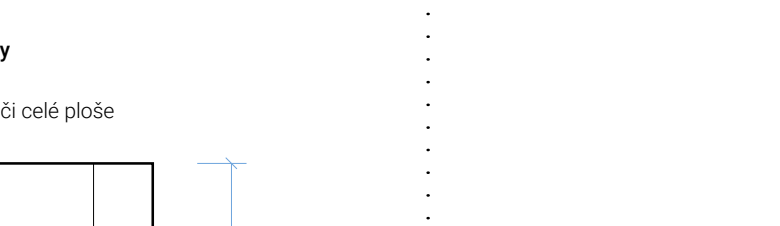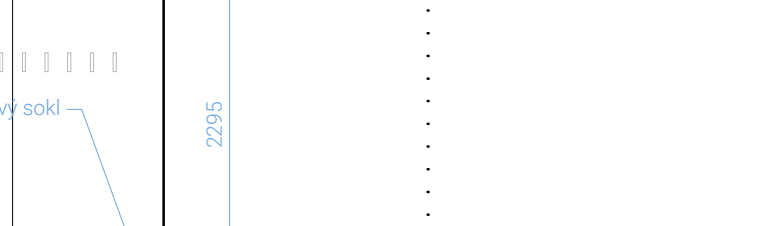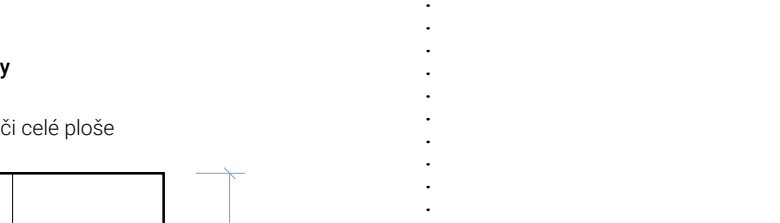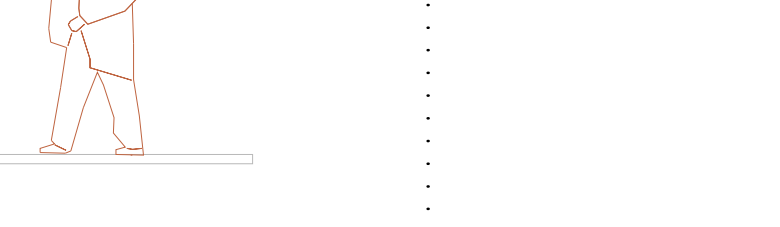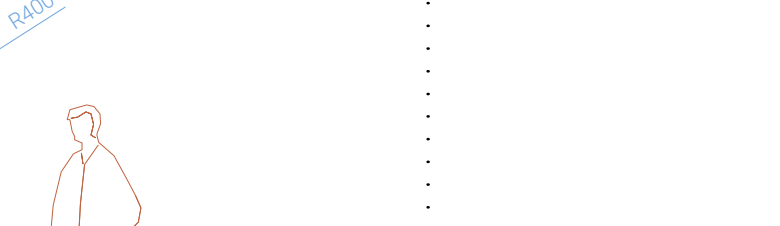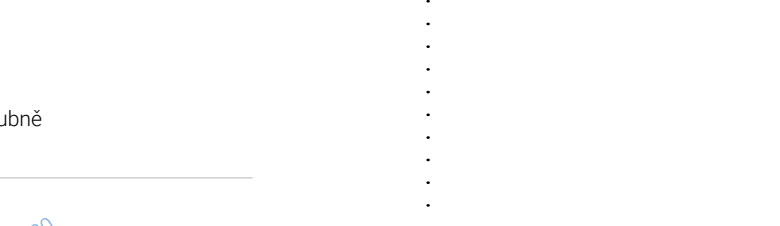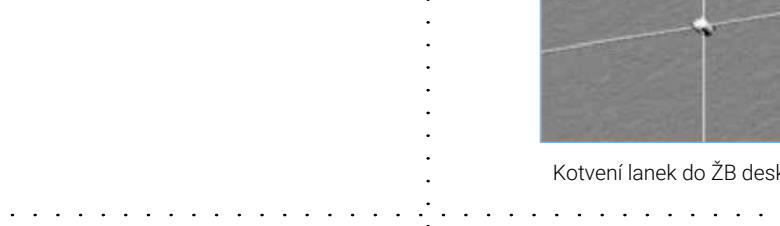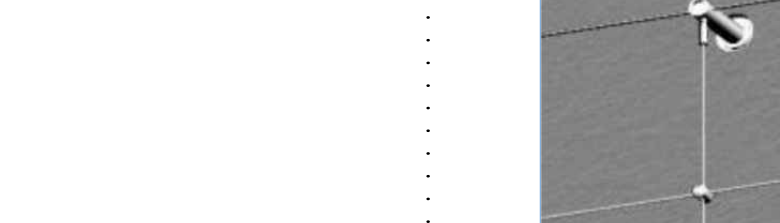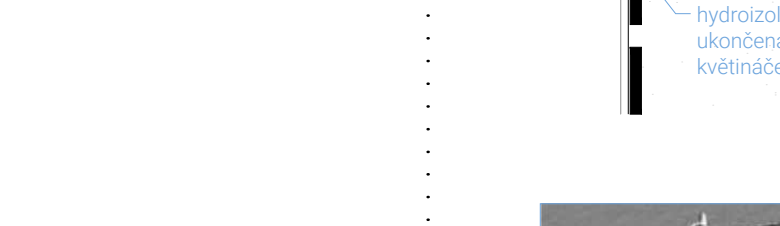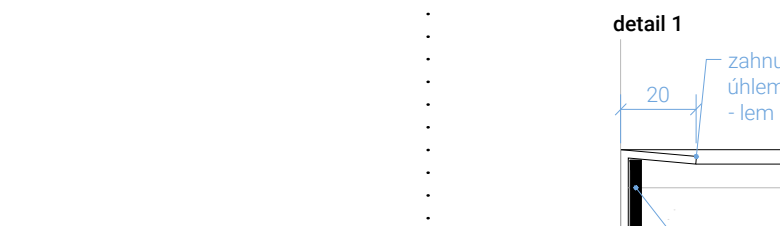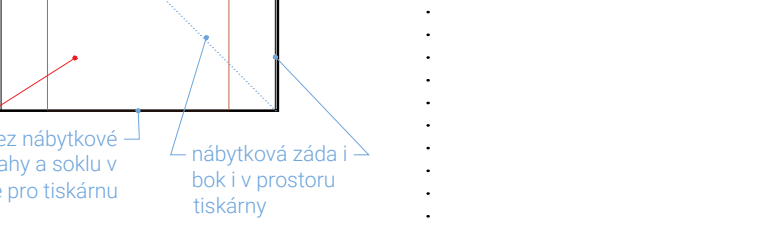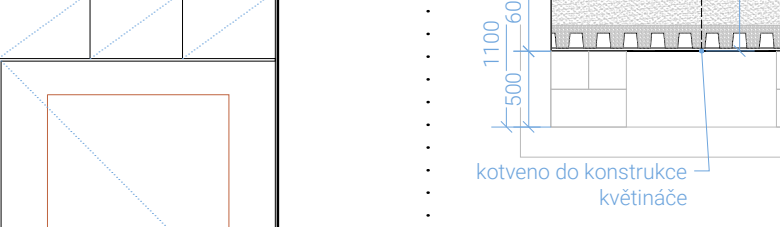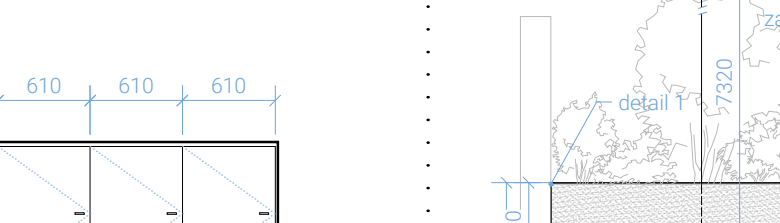

(A15) Květináč
Materiál:
- nádoba na pokojové rostliny
- pozinkovaný plech, spoje pájeny
- rám květináče vyrobený ocelovým plechem
- vnitřní plech květináče je opatřen souvislou hydroizolační vrstvou
- na dně květináče je umístěna perforovaná trapezoidální deska, deska je podložena o okrajích 20 mm vysokými unásočnými profily
- trézář: ocelová síť, kováním vnitřními kováním z boku do ZB desky
- podstavec: podstavec na květináči
- substrát a rostliny nejsou součástí dodávky atypického nábytku

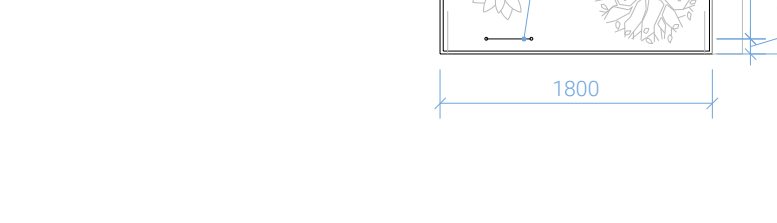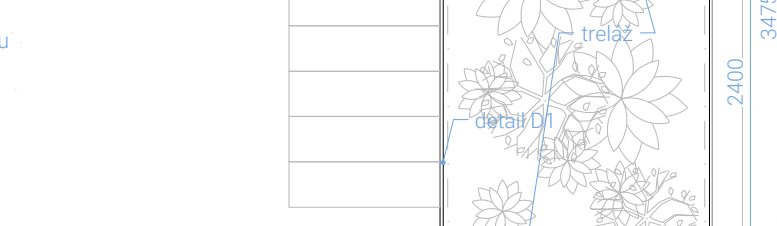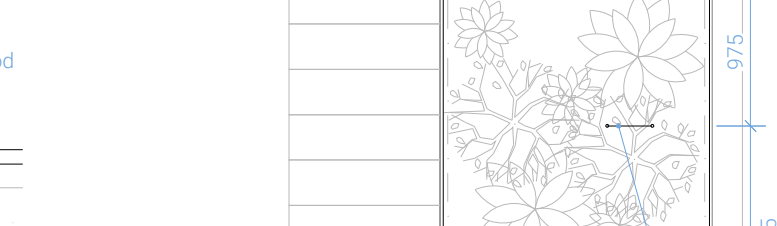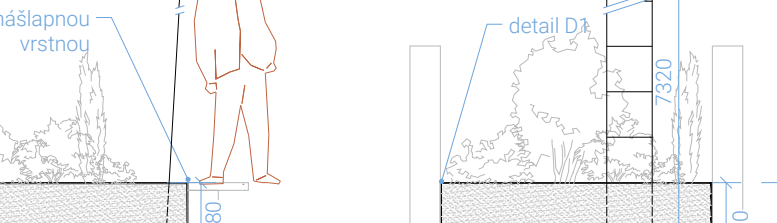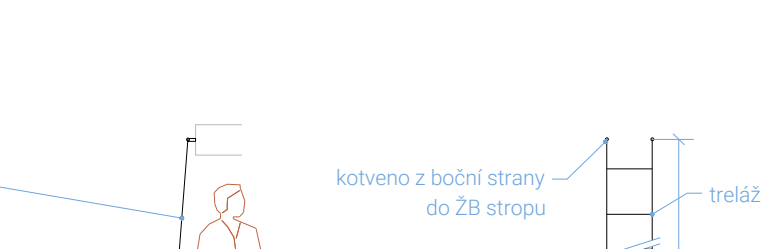

(A15) Květináč
Materiál:
- nádoba na pokojové rostliny
- pozinkovaný plech, spoje pájeny
- rám květináče vyrobený ocelovým plechem
- vnitřní plech květináče je opatřen souvislou hydroizolační vrstvou
- na dně květináče je umístěna perforovaná trapezoidální deska, deska je podložena o okrajích 20 mm vysokými unásočnými profily
- trézář: ocelová síť, kováním vnitřními kováním z boku do ZB desky
- podstavec: podstavec na květináči
- substrát a rostliny nejsou součástí dodávky atypického nábytku

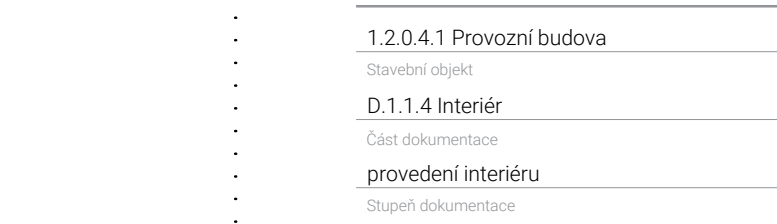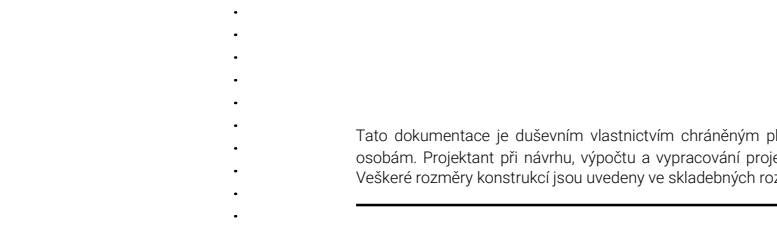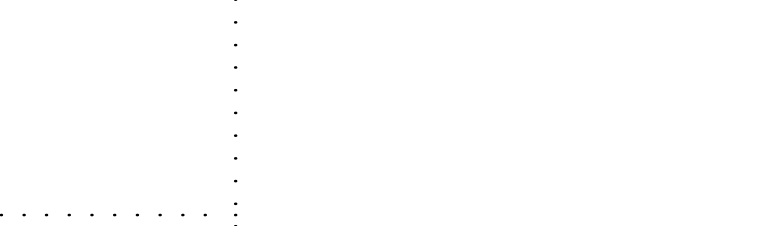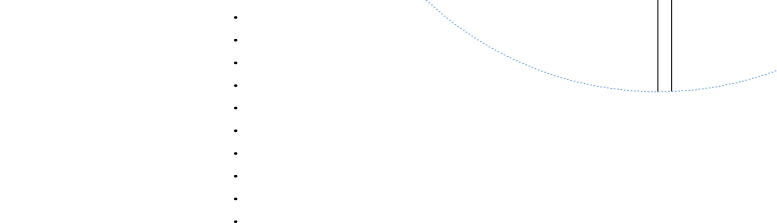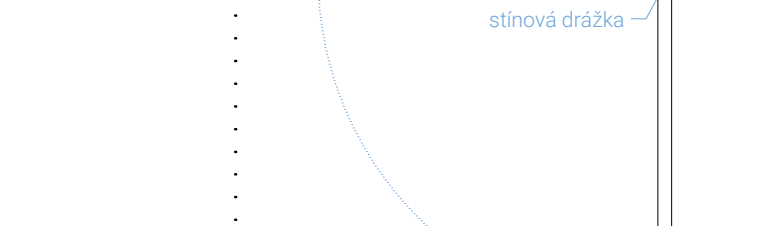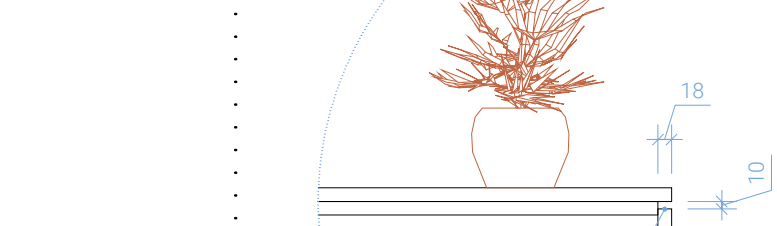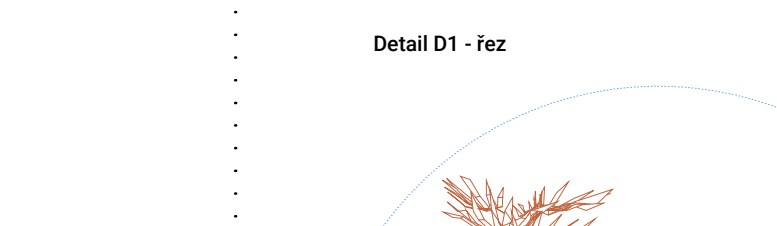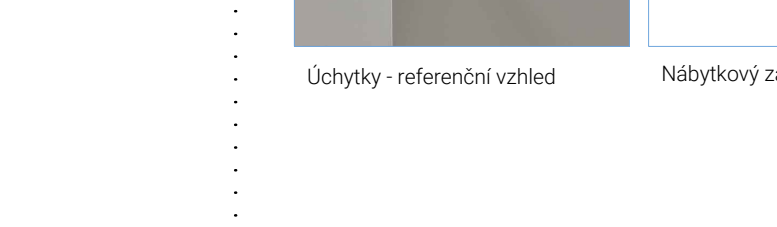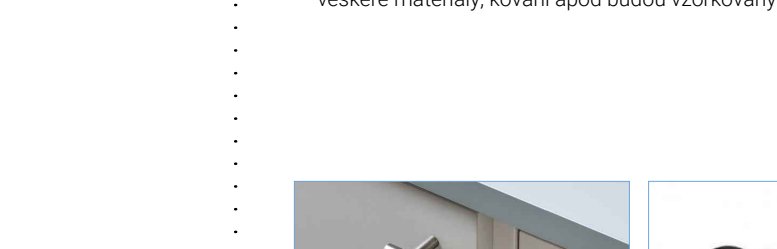

(A15) Květináč
Materiál:
- nádoba na pokojové rostliny
- pozinkovaný plech, spoje pájeny
- rám květináče vyrobený ocelovým plechem
- vnitřní plech květináče je opatřen souvislou hydroizolační vrstvou
- na dně květináče je umístěna perforovaná trapezoidální deska, deska je podložena o okrajích 20 mm vysokými unásočnými profily
- trézář: ocelová síť, kováním vnitřními kováním z boku do ZB desky
- podstavec: podstavec na květináči
- substrát a rostliny nejsou součástí dodávky atypického nábytku

