




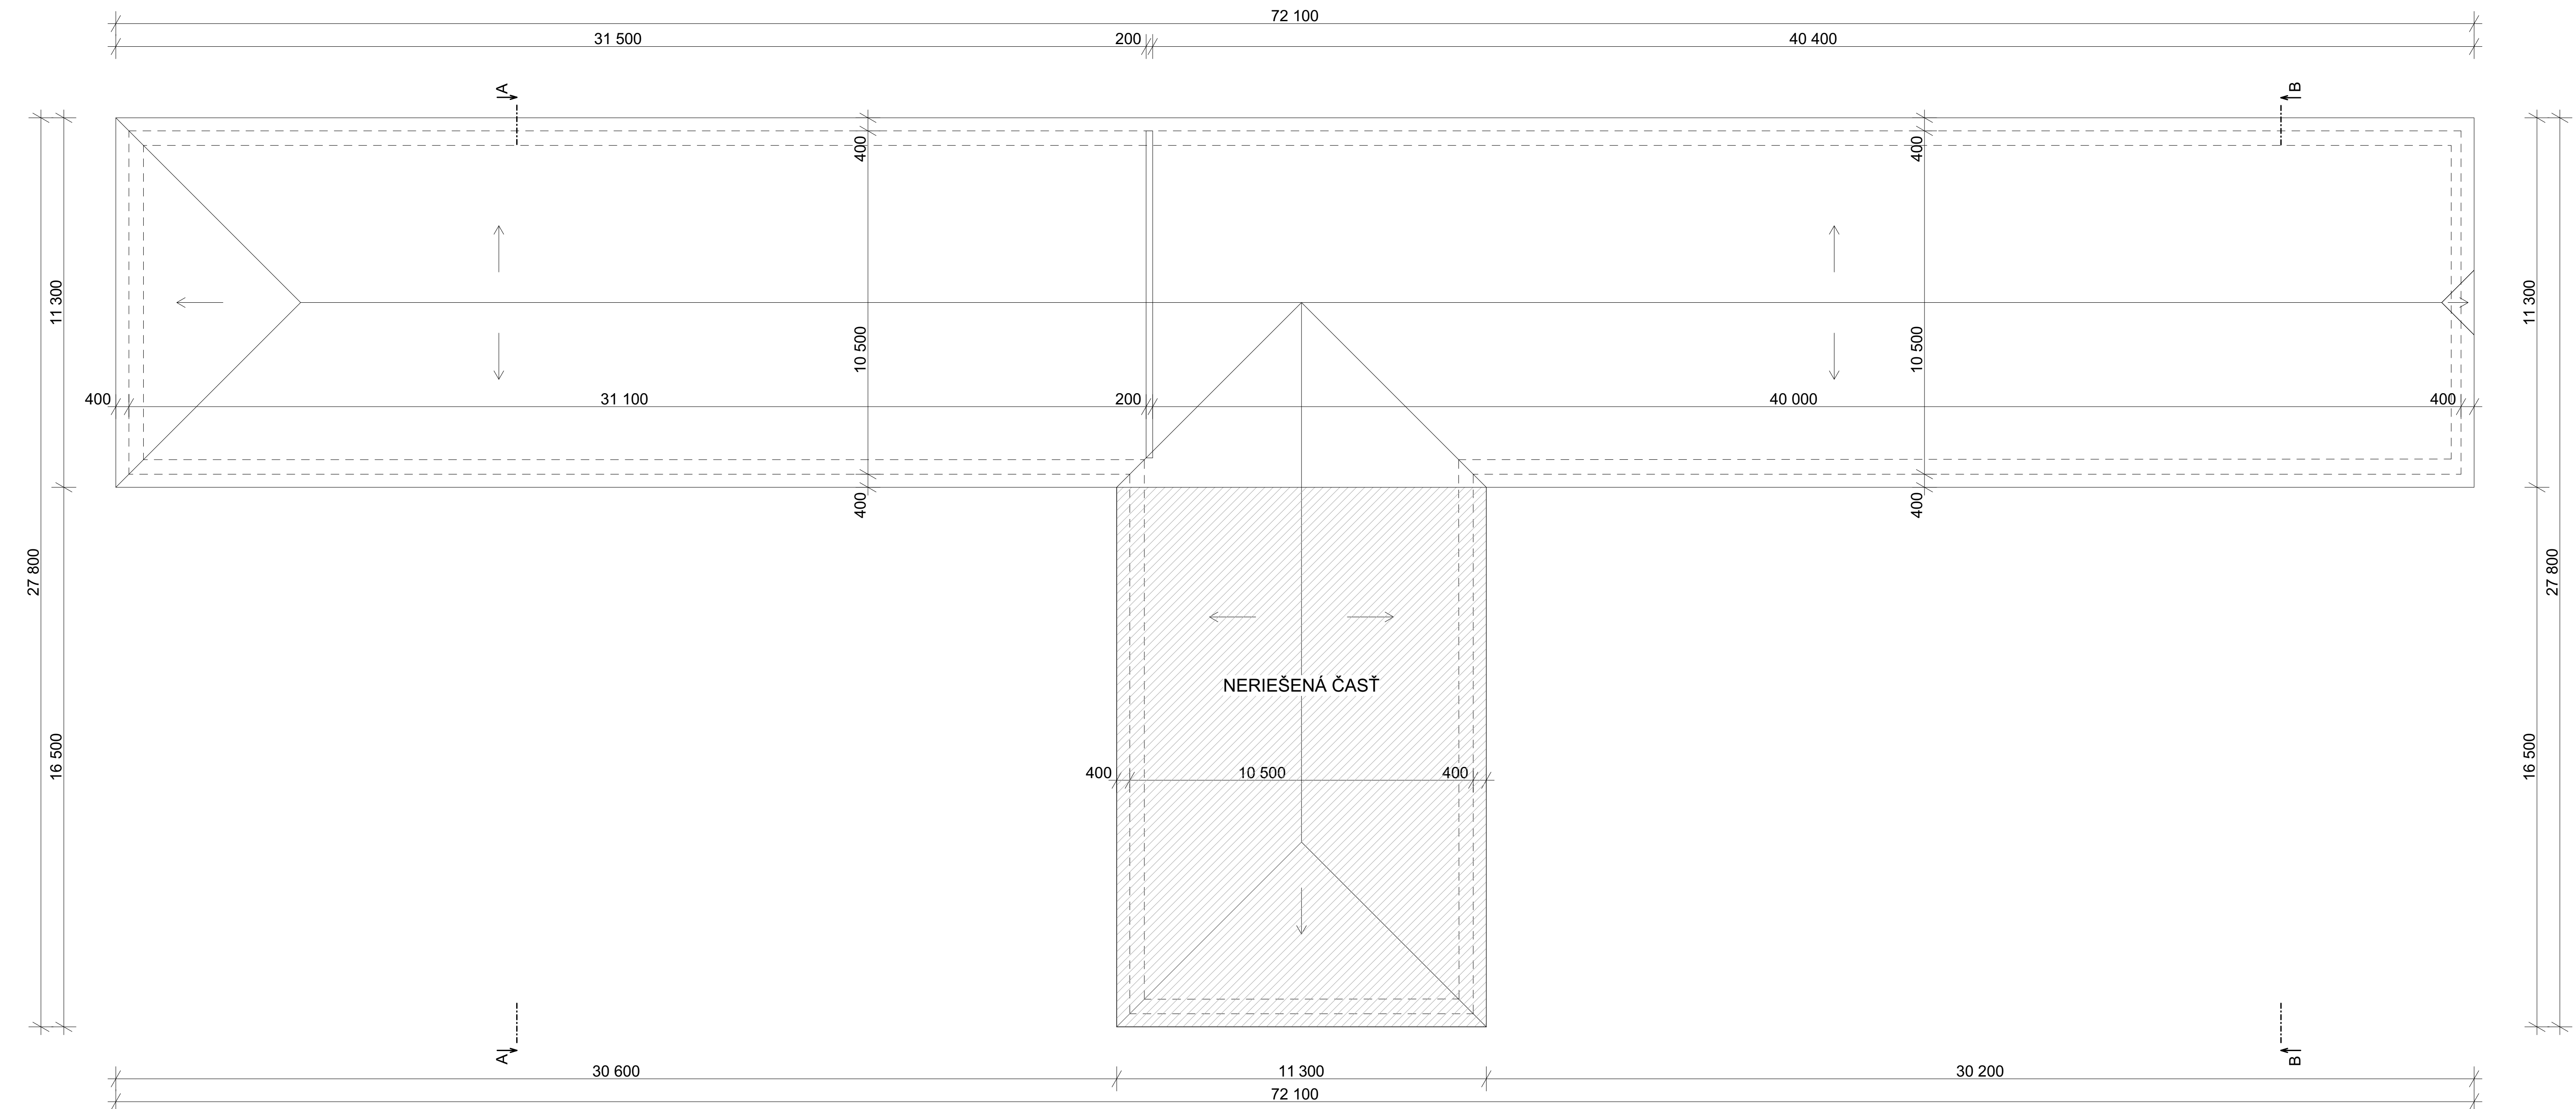


PÔDORYS STRECHY M 1:100

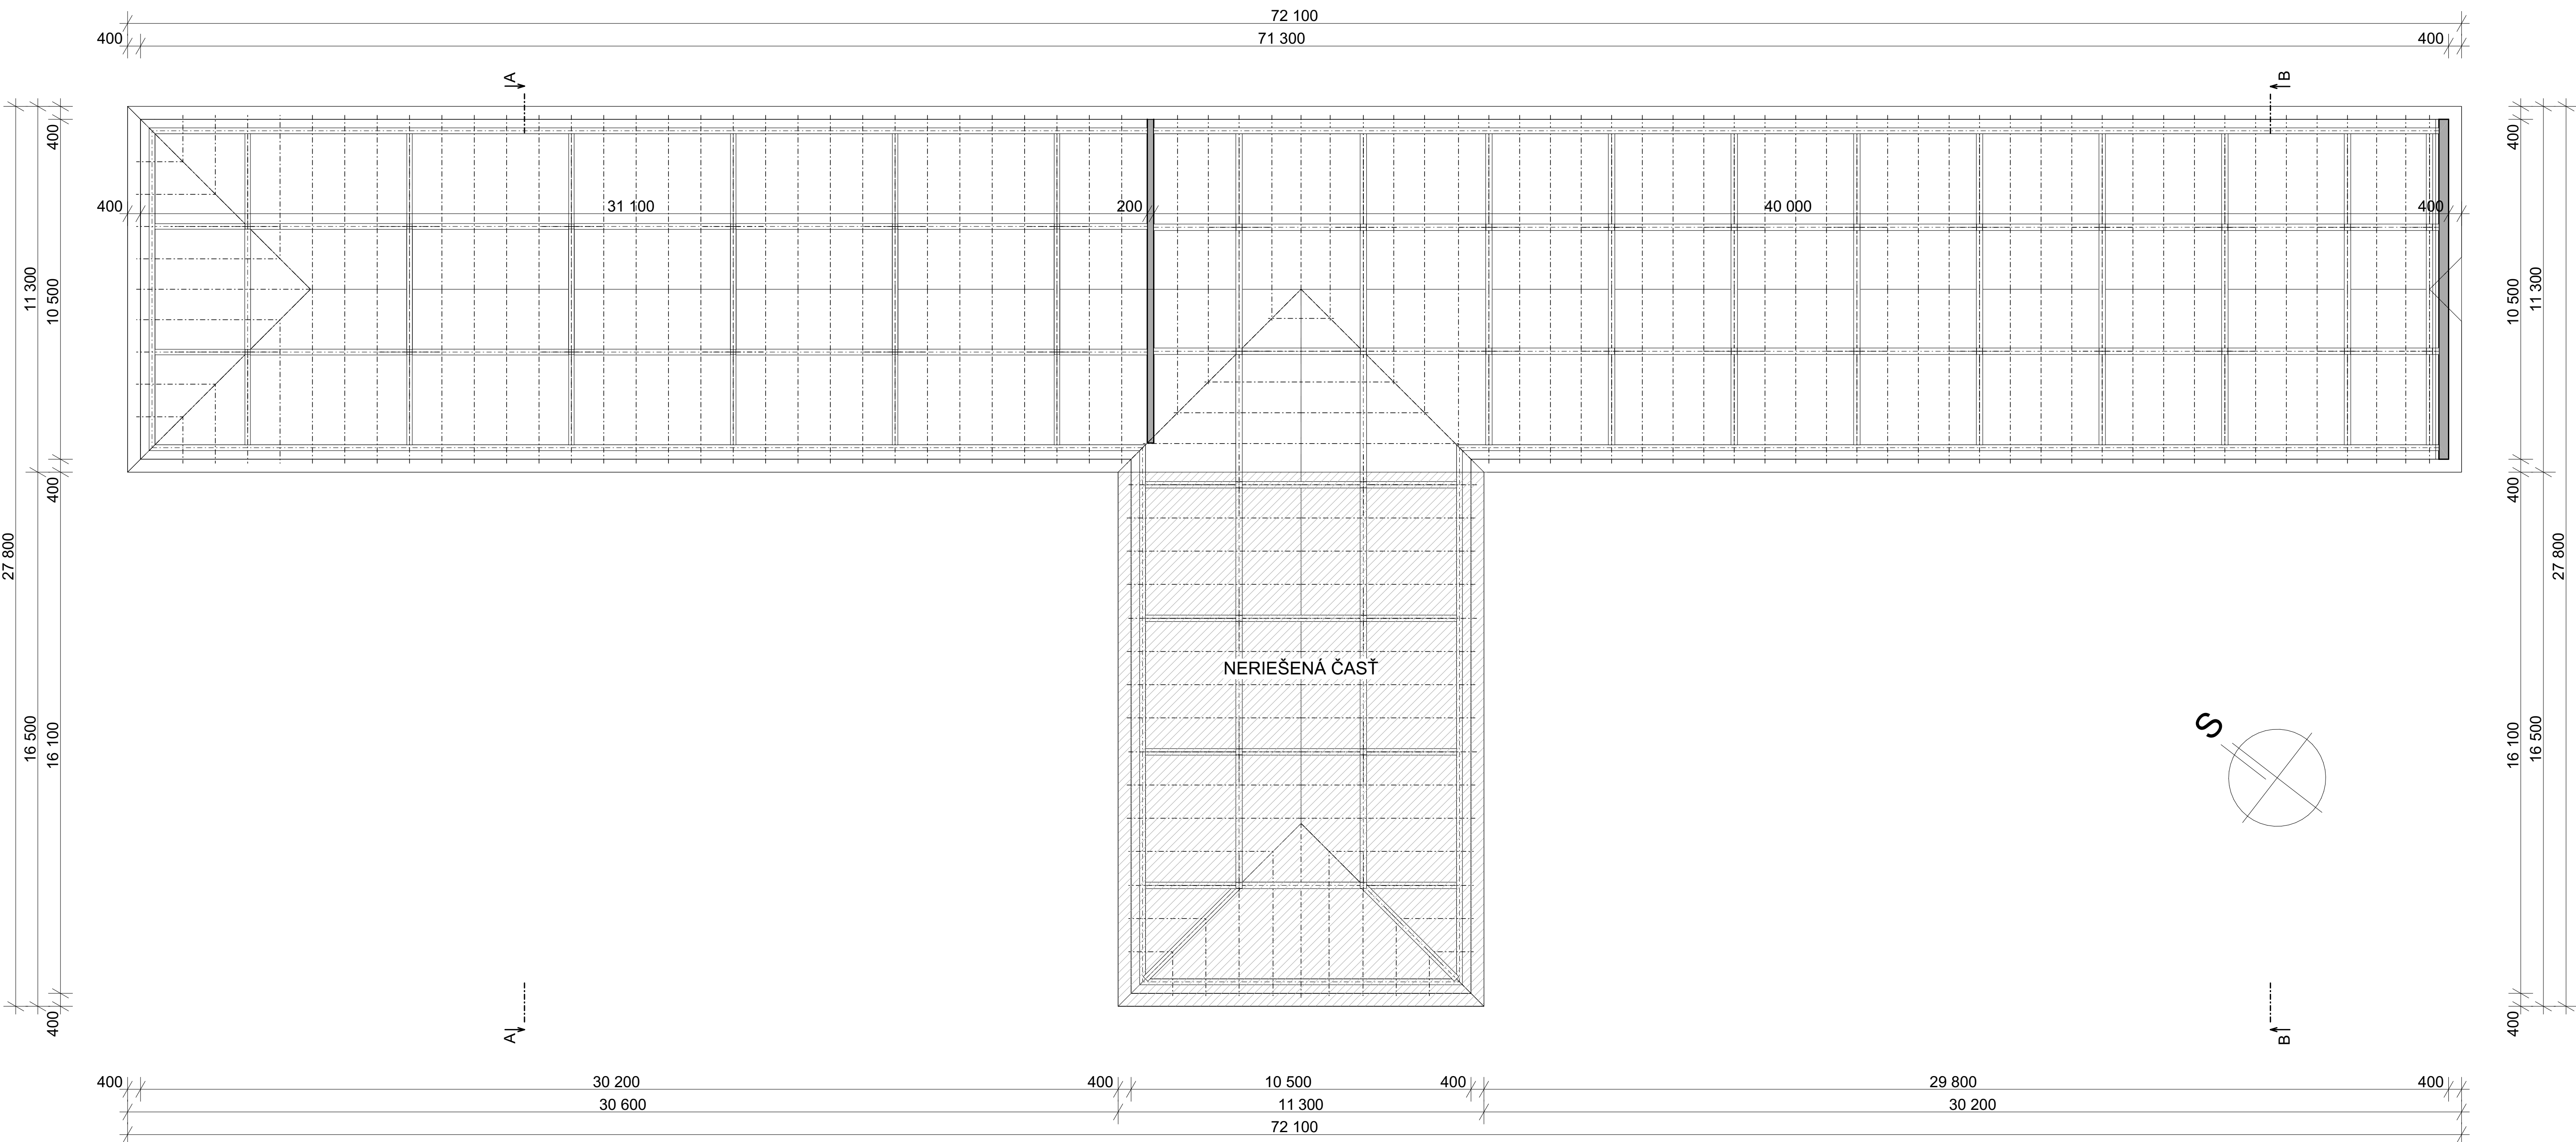


PÔDORYS KROVU M 1:100

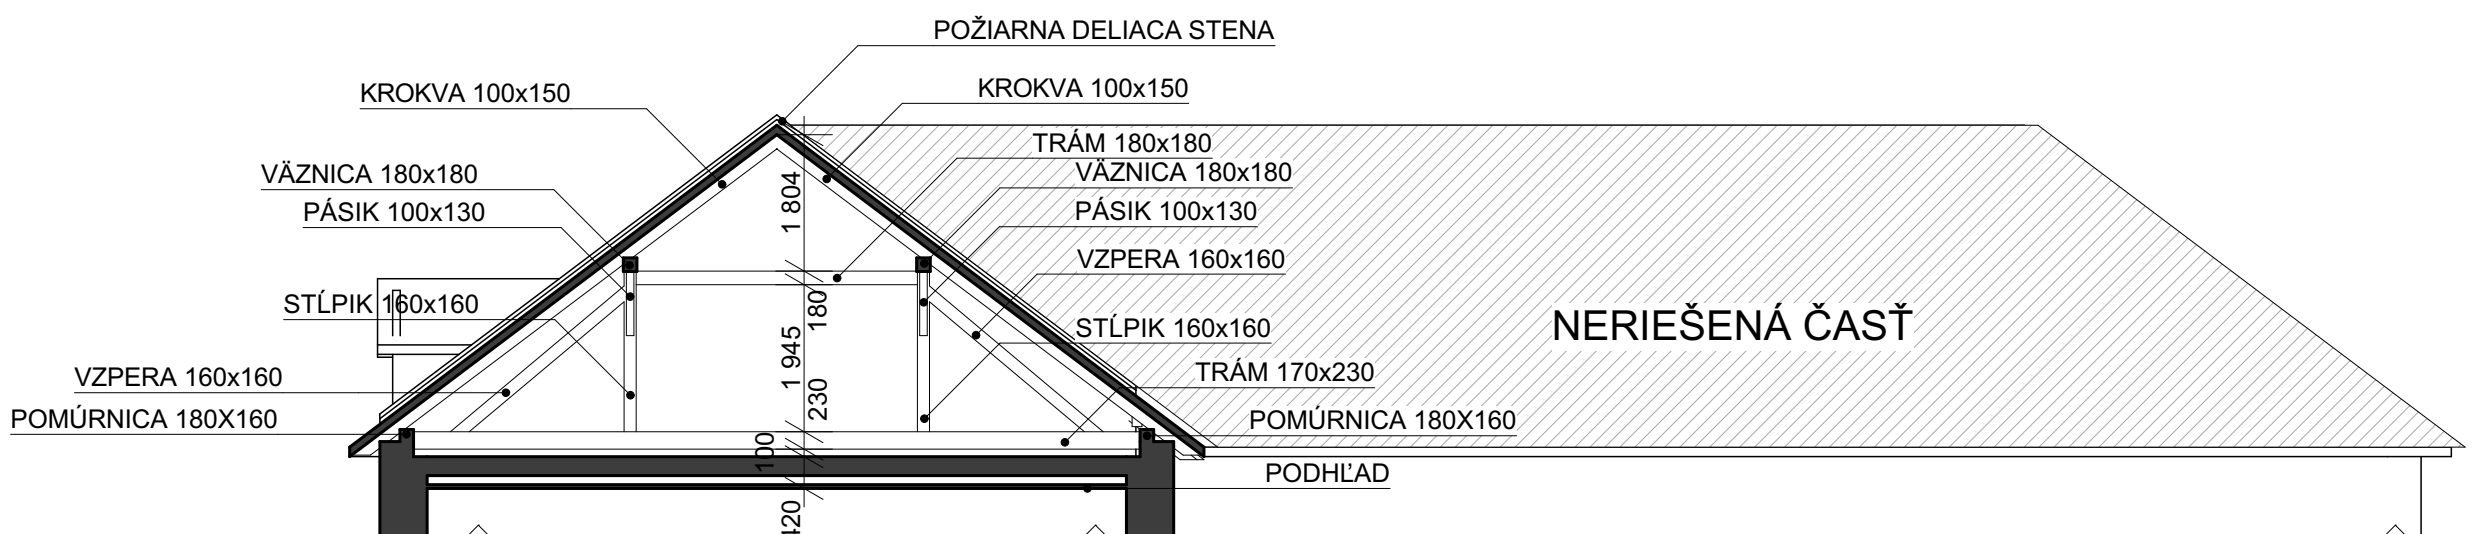

PRIEČNY REZ A-A M 1:100

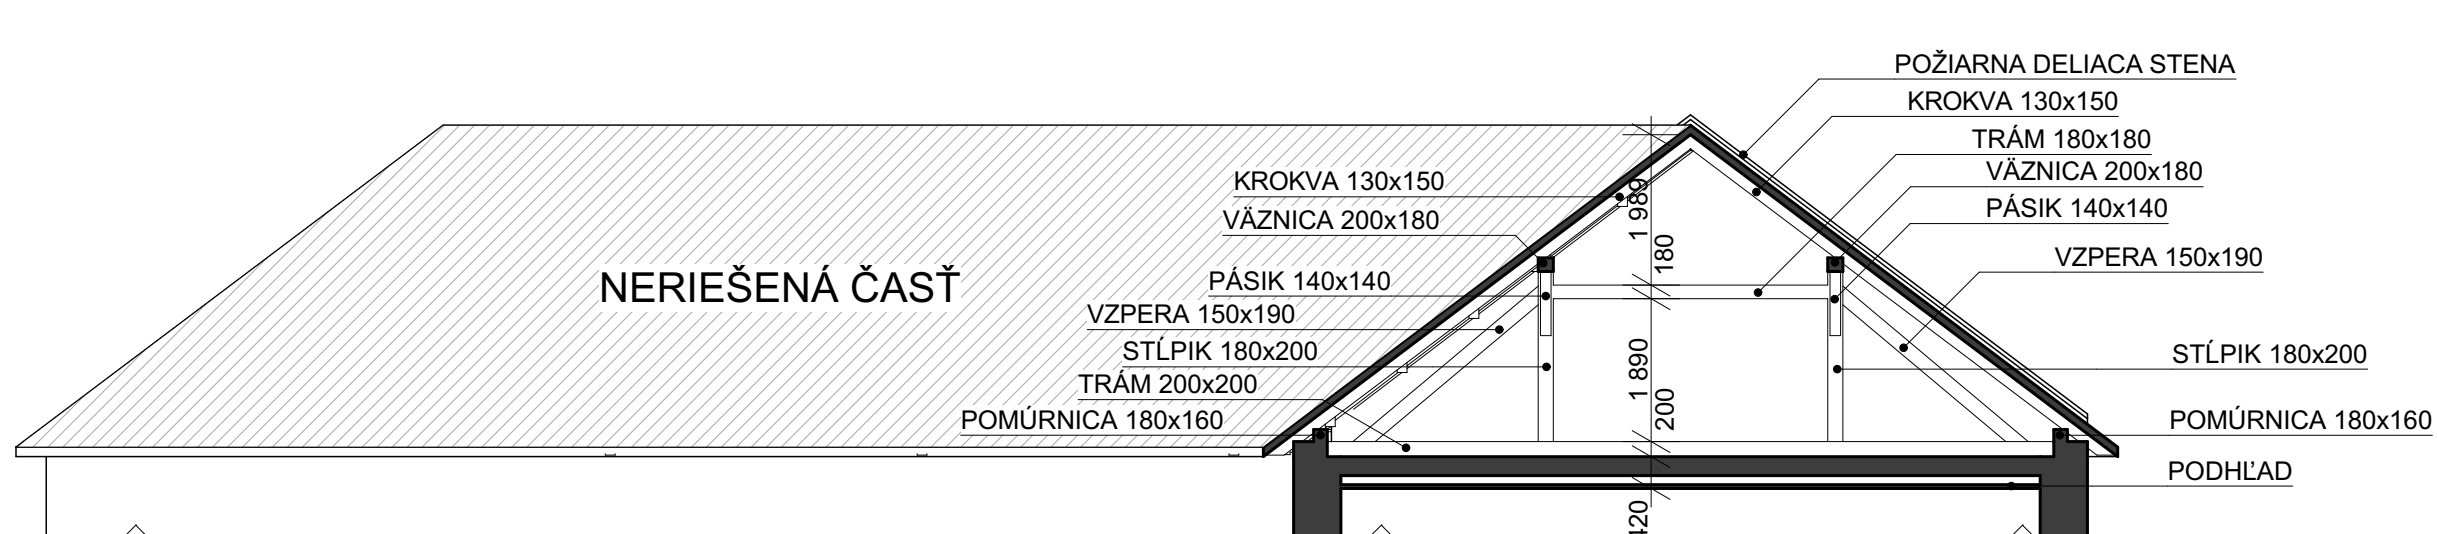

PRIEČNY REZ B-B M 1:100

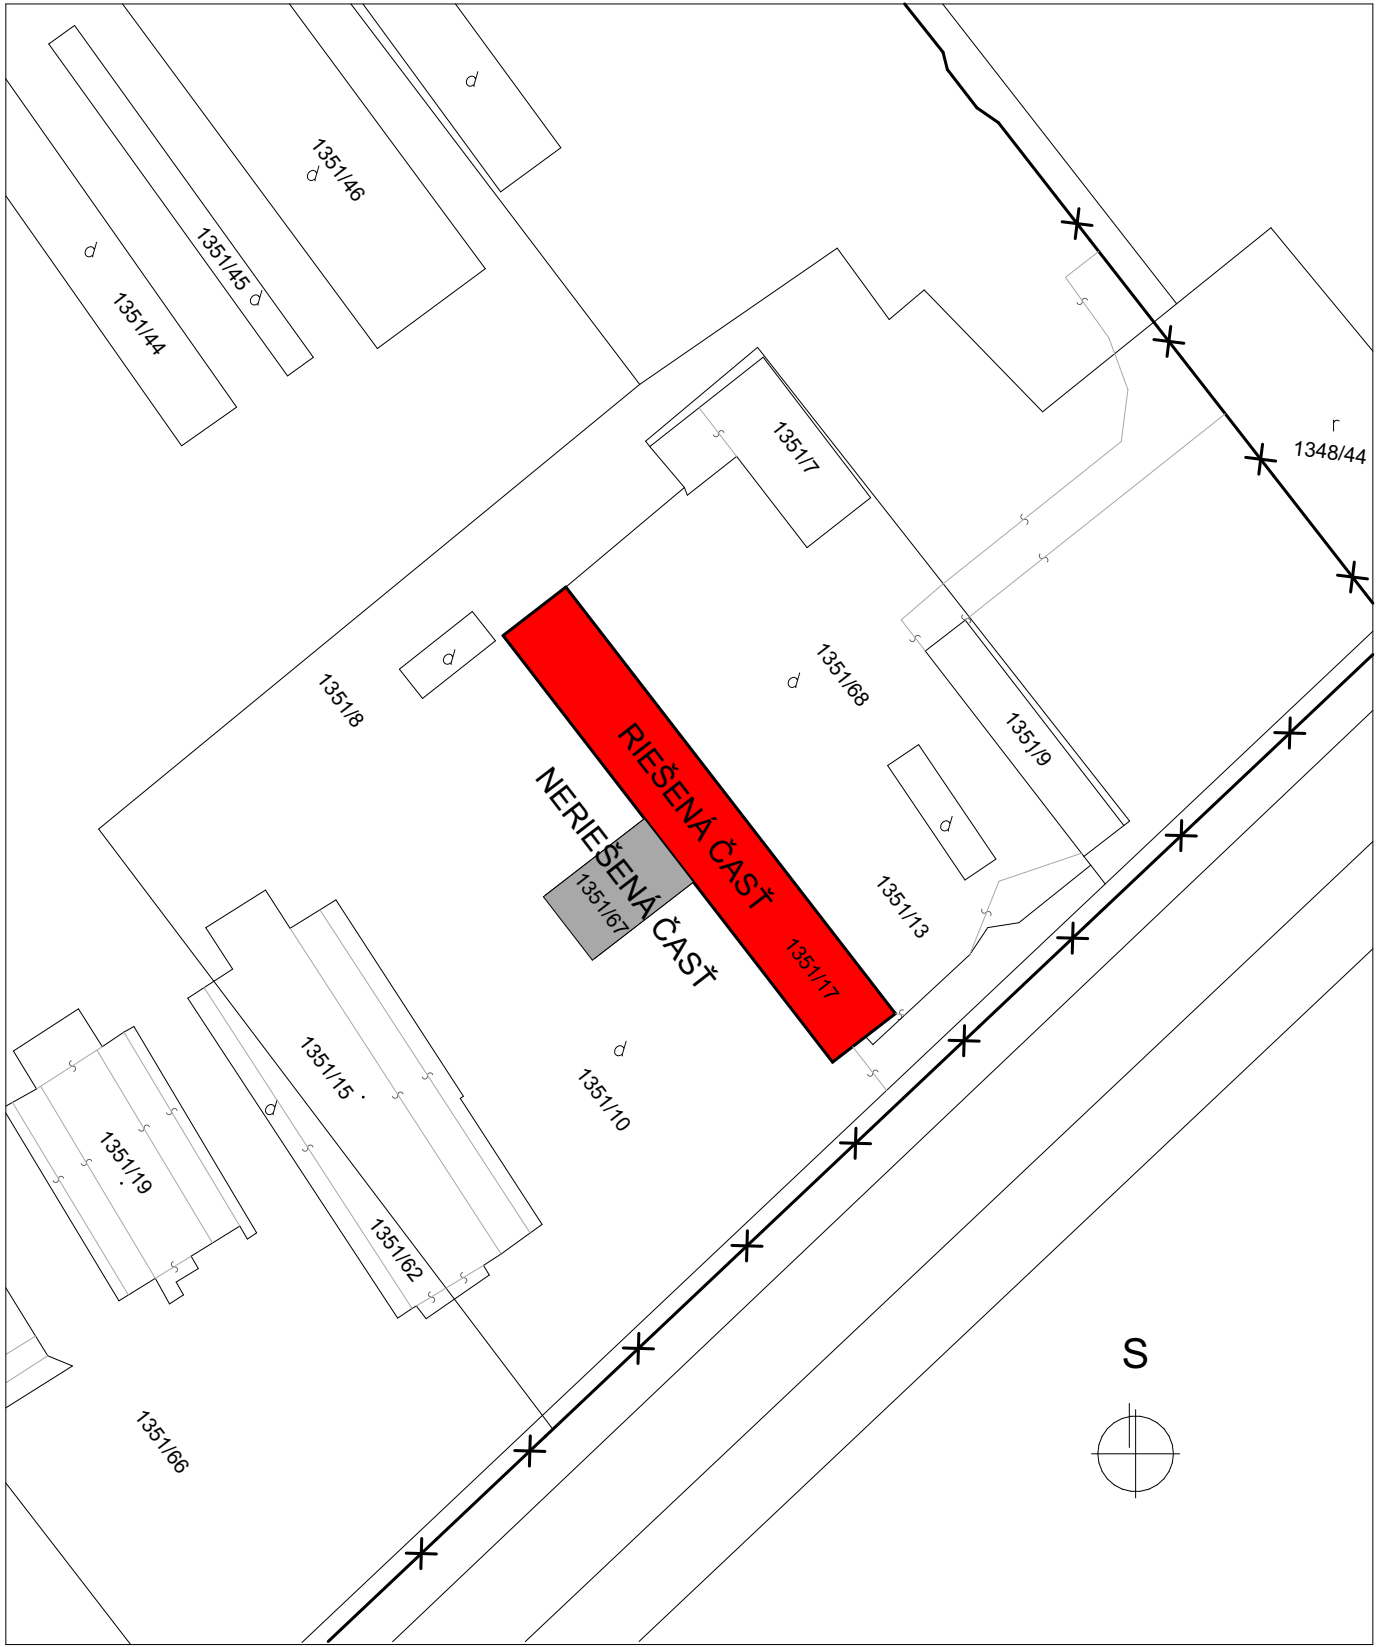

SITUÁCIA M 1:1000

Poznámky

- Projektová dokumentácia je vyhotovená pre účely ohlásenia stavebných úprav. Nemusi obsahovať riešenia detailov nenosných konštrukcií. Tieto detaily treba riešiť priamo na stavbe.
- Drevo ošetriť proti škodcom a hnilobe.
- Poškodené časti drevených prvkov nahradiť novými v rovnakom profile z reziva C3

dom a spol. s r.o.	
Investor Ing. R. Štefánik 59 91943 Cífer domorak.juraj@gmail.com Tel.: 0905 322 163, 0907 284 485	
Inventor Andrej Novosedlík PREMAX, 116 Jablonec, PSČ 900 86, SR	
Lokalita Jablonec, č. parcely 1351/17	
autor návrhu Ing. Juraj Domorák	hlavný inžinier projektu Ing. Veronika Domoráková
zodpovedný projektant Ing. Veronika Domoráková	vyracoval Ing. Juraj Domorák
stavba	č. par. 1

Modernizácia obj. živočíšnej výroby - Výmena krytiny

časť stavebno-architektonická časť	stupeň Ohlasenie staveb.úprav	formát 1:100, 1:1000	miesto II / 2023	dátum č. výkresu
situácia, pôdorysy a rezy				01