

KATASTRÁLNÍ OZEMÍ:	PELHŘÍMOV	VOKOV
DRUH POZEMKŮ:	OST.PL.	OST.PL.
KRAJ:	VYSOČINA	OST.PL.
	ORNÁ PŮDA	ORNÁ PŮDA

- LEGENDA PŘÍKOPŮ:
- LEVOSTRANNÝ
 - - - PRAVOSTRANNÝ


ZMĚNA PŘÍČ. SKLONU:

KÓTY NIVELETY:

KÓTY TERÉNU:

SROVNÁVACÍ ROVINA

VZDÁLENOST PŘ. ŘEZŮ:
SMĚROVÉ POMĚRY:

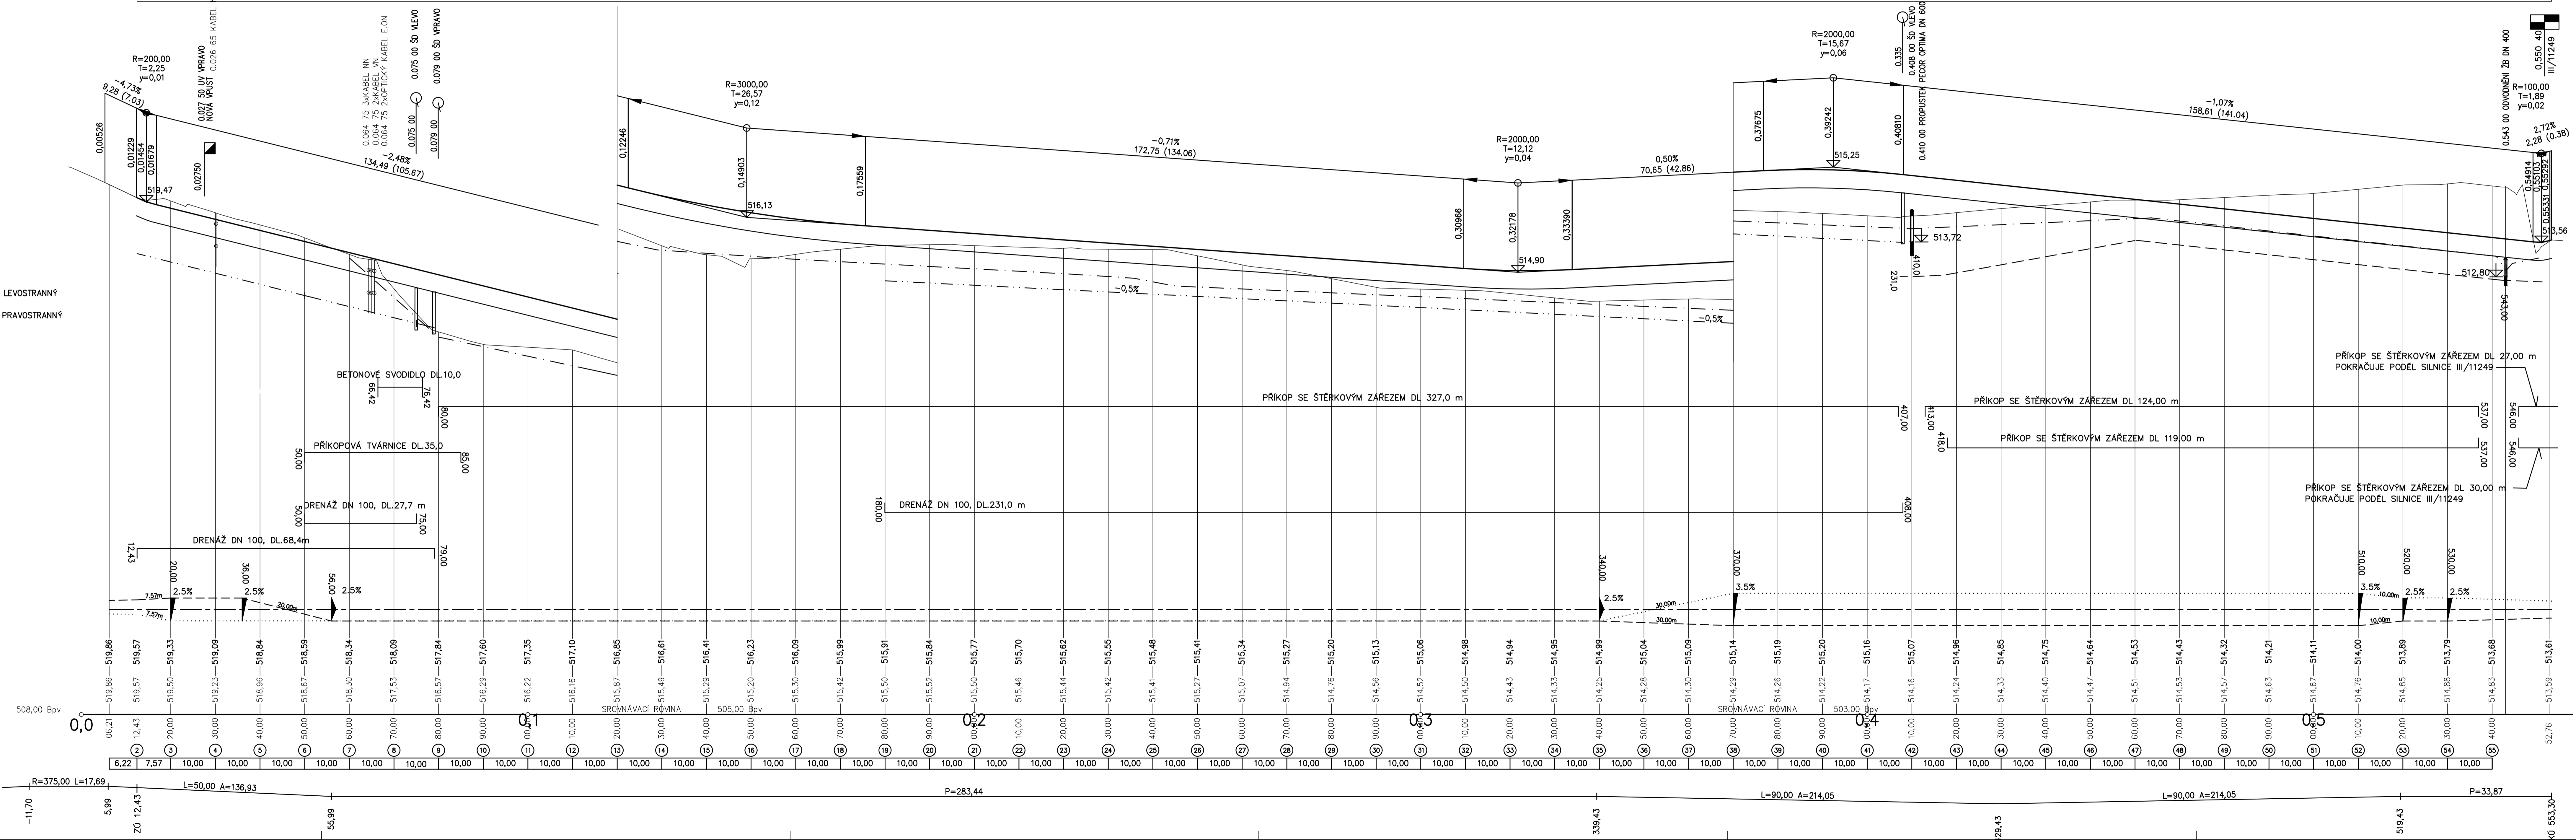

Změna	Číslořok	Vypracoval

Souřadnicový systém s-JTSK.
Výškový systém Bpv.

SO 01

HIP:	VP:
Projektant: Ing. Pavla Jirků	Kontroloval: Josef Sedivý
Stavebník: Město Pelhřimov	Zodp. projektant: Ing. Lubomír Hlom

Obec: Pelhřimov	Č. zakázky: 1125	Paré č.:
Stavba: Komunikace PZ Lhotka - silnice III/11249	Datum: 09/2022	
	Formát: 14 A4	
	Měřítko: 1:500/50	
	Stupeň: DUSP, PDPS	

WAY project s. r. o.
Jindřichův Hradec, Jarošovská 1126/II
tel.: 384 321 494, 384 327 505
email: wayproject@wayproject.cz

Priloha:	Číslo arch.:	Číslo přílohy:
Podélný profil	33/21	D.1.1.2b