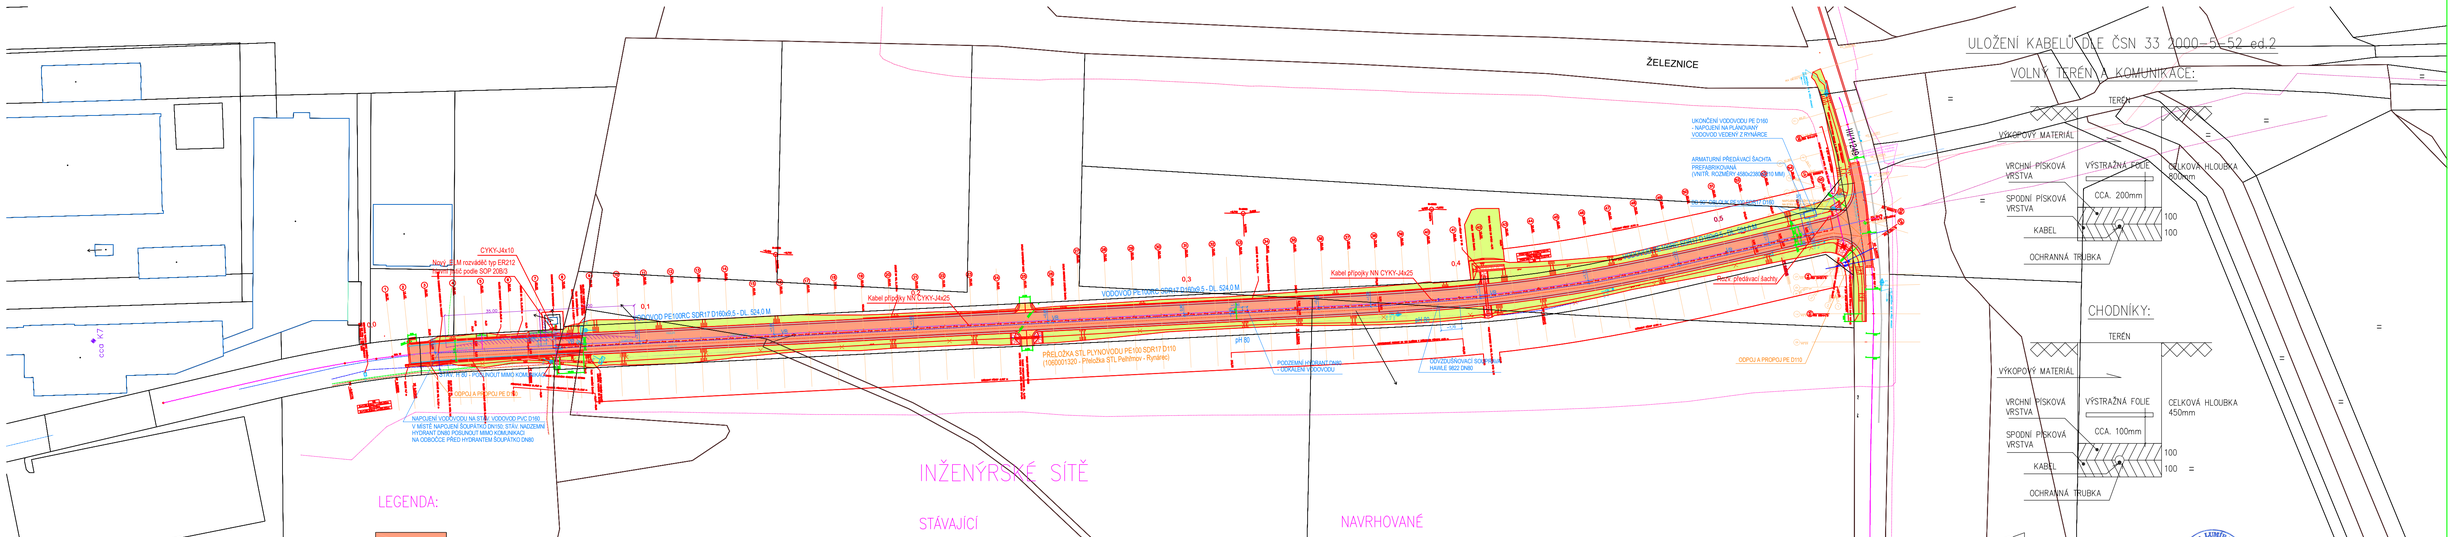
ŽELEZNICE
CYKY-J4x10
Nový SJM rozvaděč typ ER212
umístěn na SS6 podle SOP 2/09.3
Kabel přípojky NN CYKY-J4x25
VODOVOD PE 100RC SDR17 D160x9.5 - DL. 524.0 M
PŘELOŽKA STL PLYNOVODU PE100 SDR17 D110
(1060001320 - Přeložka STL Pelhřimov - Rynárec)
VODOVOD PE 100RC SDR17 D160x9.5 - DL. 524.0 M
Kabel přípojky NN CYKY-J4x25
UKONČENÍ VODOVODU PE D160
- NAPOJENÍ NA PLÁNOVANÝ
VODOVOD VEDENÝ Z RYNÁRCE
ARMATURNÍ PŘEDÁVACÍ ŠACHTA
PREFABRIKOVANÁ
(VNITŘ. ROZMĚRY 4580x2080 mm)
Rozv. předávací šachty
ODPOJ A PROPOJ PE D110
ODPOJ A PROPOJ PE D63
NAPOJENÍ VODOVODU NA STÁV. VODOVOD PVC D160
V MÍSTĚ NAPOJENÍ ŠOUPATKU DN150, STÁV. NADZEMNÍ
HYDRANT DN80 POSUNOUT MIMO KOMUNIKACI
NA ODBOČCE PŘED HYDRANTEM ŠOUPATKO DN80
POSUNUTÍ HYDRANTU DN80 MIMO KOMUNIKACI
POZEMNÍ HYDRANT DN80
- ODVZDUŠNĚNÍ VODOVODU
ODVZDUŠŇOVACÍ SOUPRAVA
HAVLÍČ 9922 DN80
jih 80
0,1
0,2
0,3
0,4
0,5
