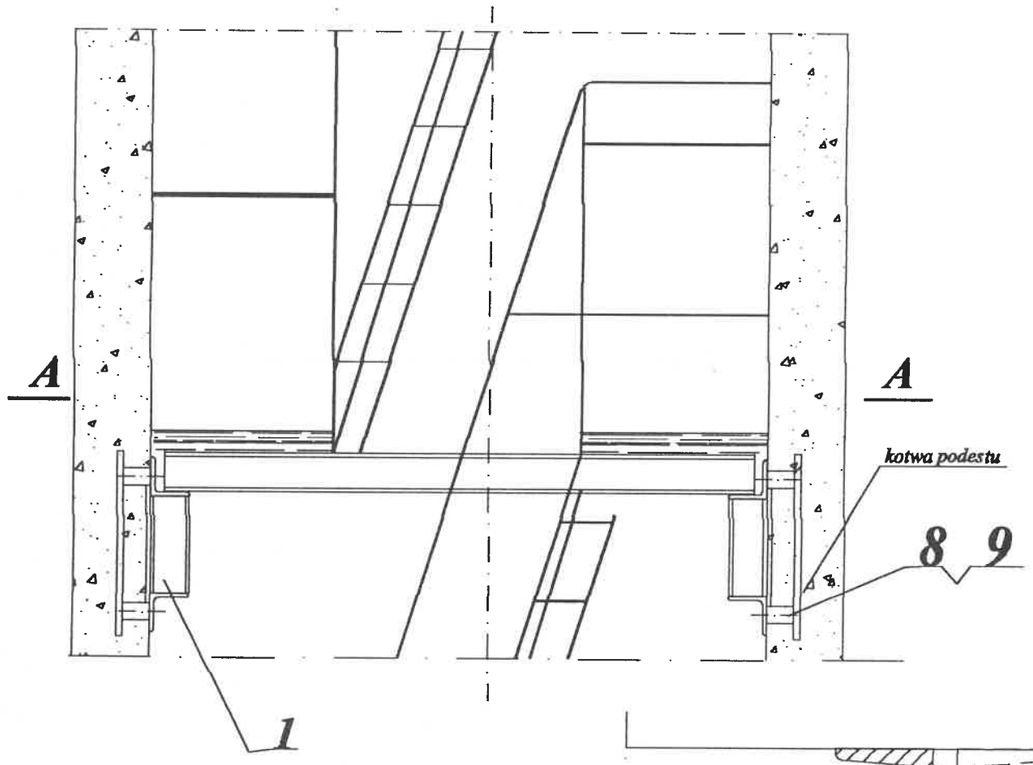

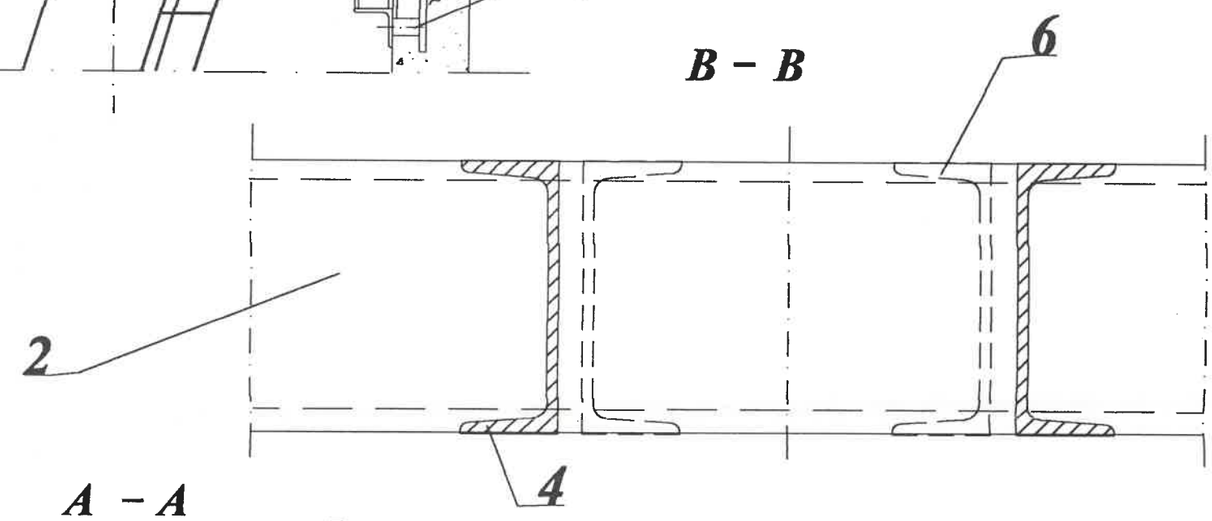

Uwaga:
1.Blachę żeberkowa spawać do belek na montażu spoiną ▷3
2.Na pokrycie podestu dopuszcza się kraty pomostowe lub drewno,
3.Zabezpieczenie antykorozyjne wg opisu technicznego,
4.Drabiny wydano do celów technologicznych.

masa całk. = 175,0 kg

Nr	Ilość	Nazwa części	Nr rys.lub norm	Mat.	Wymiary	Masa 1 szt.	Masa łącz.	Uwagi
9	10	podkładka 21	PN-84/M - 82005			0,024	0,25	
8	10	śruba M 20x70-5,8-B	PN-74/M - 82105			0,17	1,7	
7	1	blacha żeberkowa ▫5				78,0	78,0	
6	2	belka 5	74- PE - 08 - 06		560	6,0	12,0	
5	1	belka 4	74- PE - 08 - 05		465	5,0	5,0	
4	2	belka 3	74- PE - 08 - 04		700	7,5	15	
3	1	belka 2	74- PE - 08 - 03		800	8,5	8,5	
2	1	belka 1	74- PE - 08 - 02		1530	16,3	16,3	
1	5	wspornik	74- PE - 08 - 01			6,8	34	

PROWBUD - EXPOL Sp. zo.o.
44 - 100 Gliwice , ul. Chorzowska 113

Projektował: *mgr inż. J. Więckowski upr. nr 1540/61*	Obiekt projekt.:	*DOSTRZEGALNIA P.POŻ.*	Rok: *10.2003*
	Stadium projektu:	*Projekt techniczny*	Skala: *1 : 10*
Sprawdził: *mgr inż. K. ZAJDEL*	Przedmiot rysunku:	*Pomost*	Nr rys.: *76 - PE - 08*