
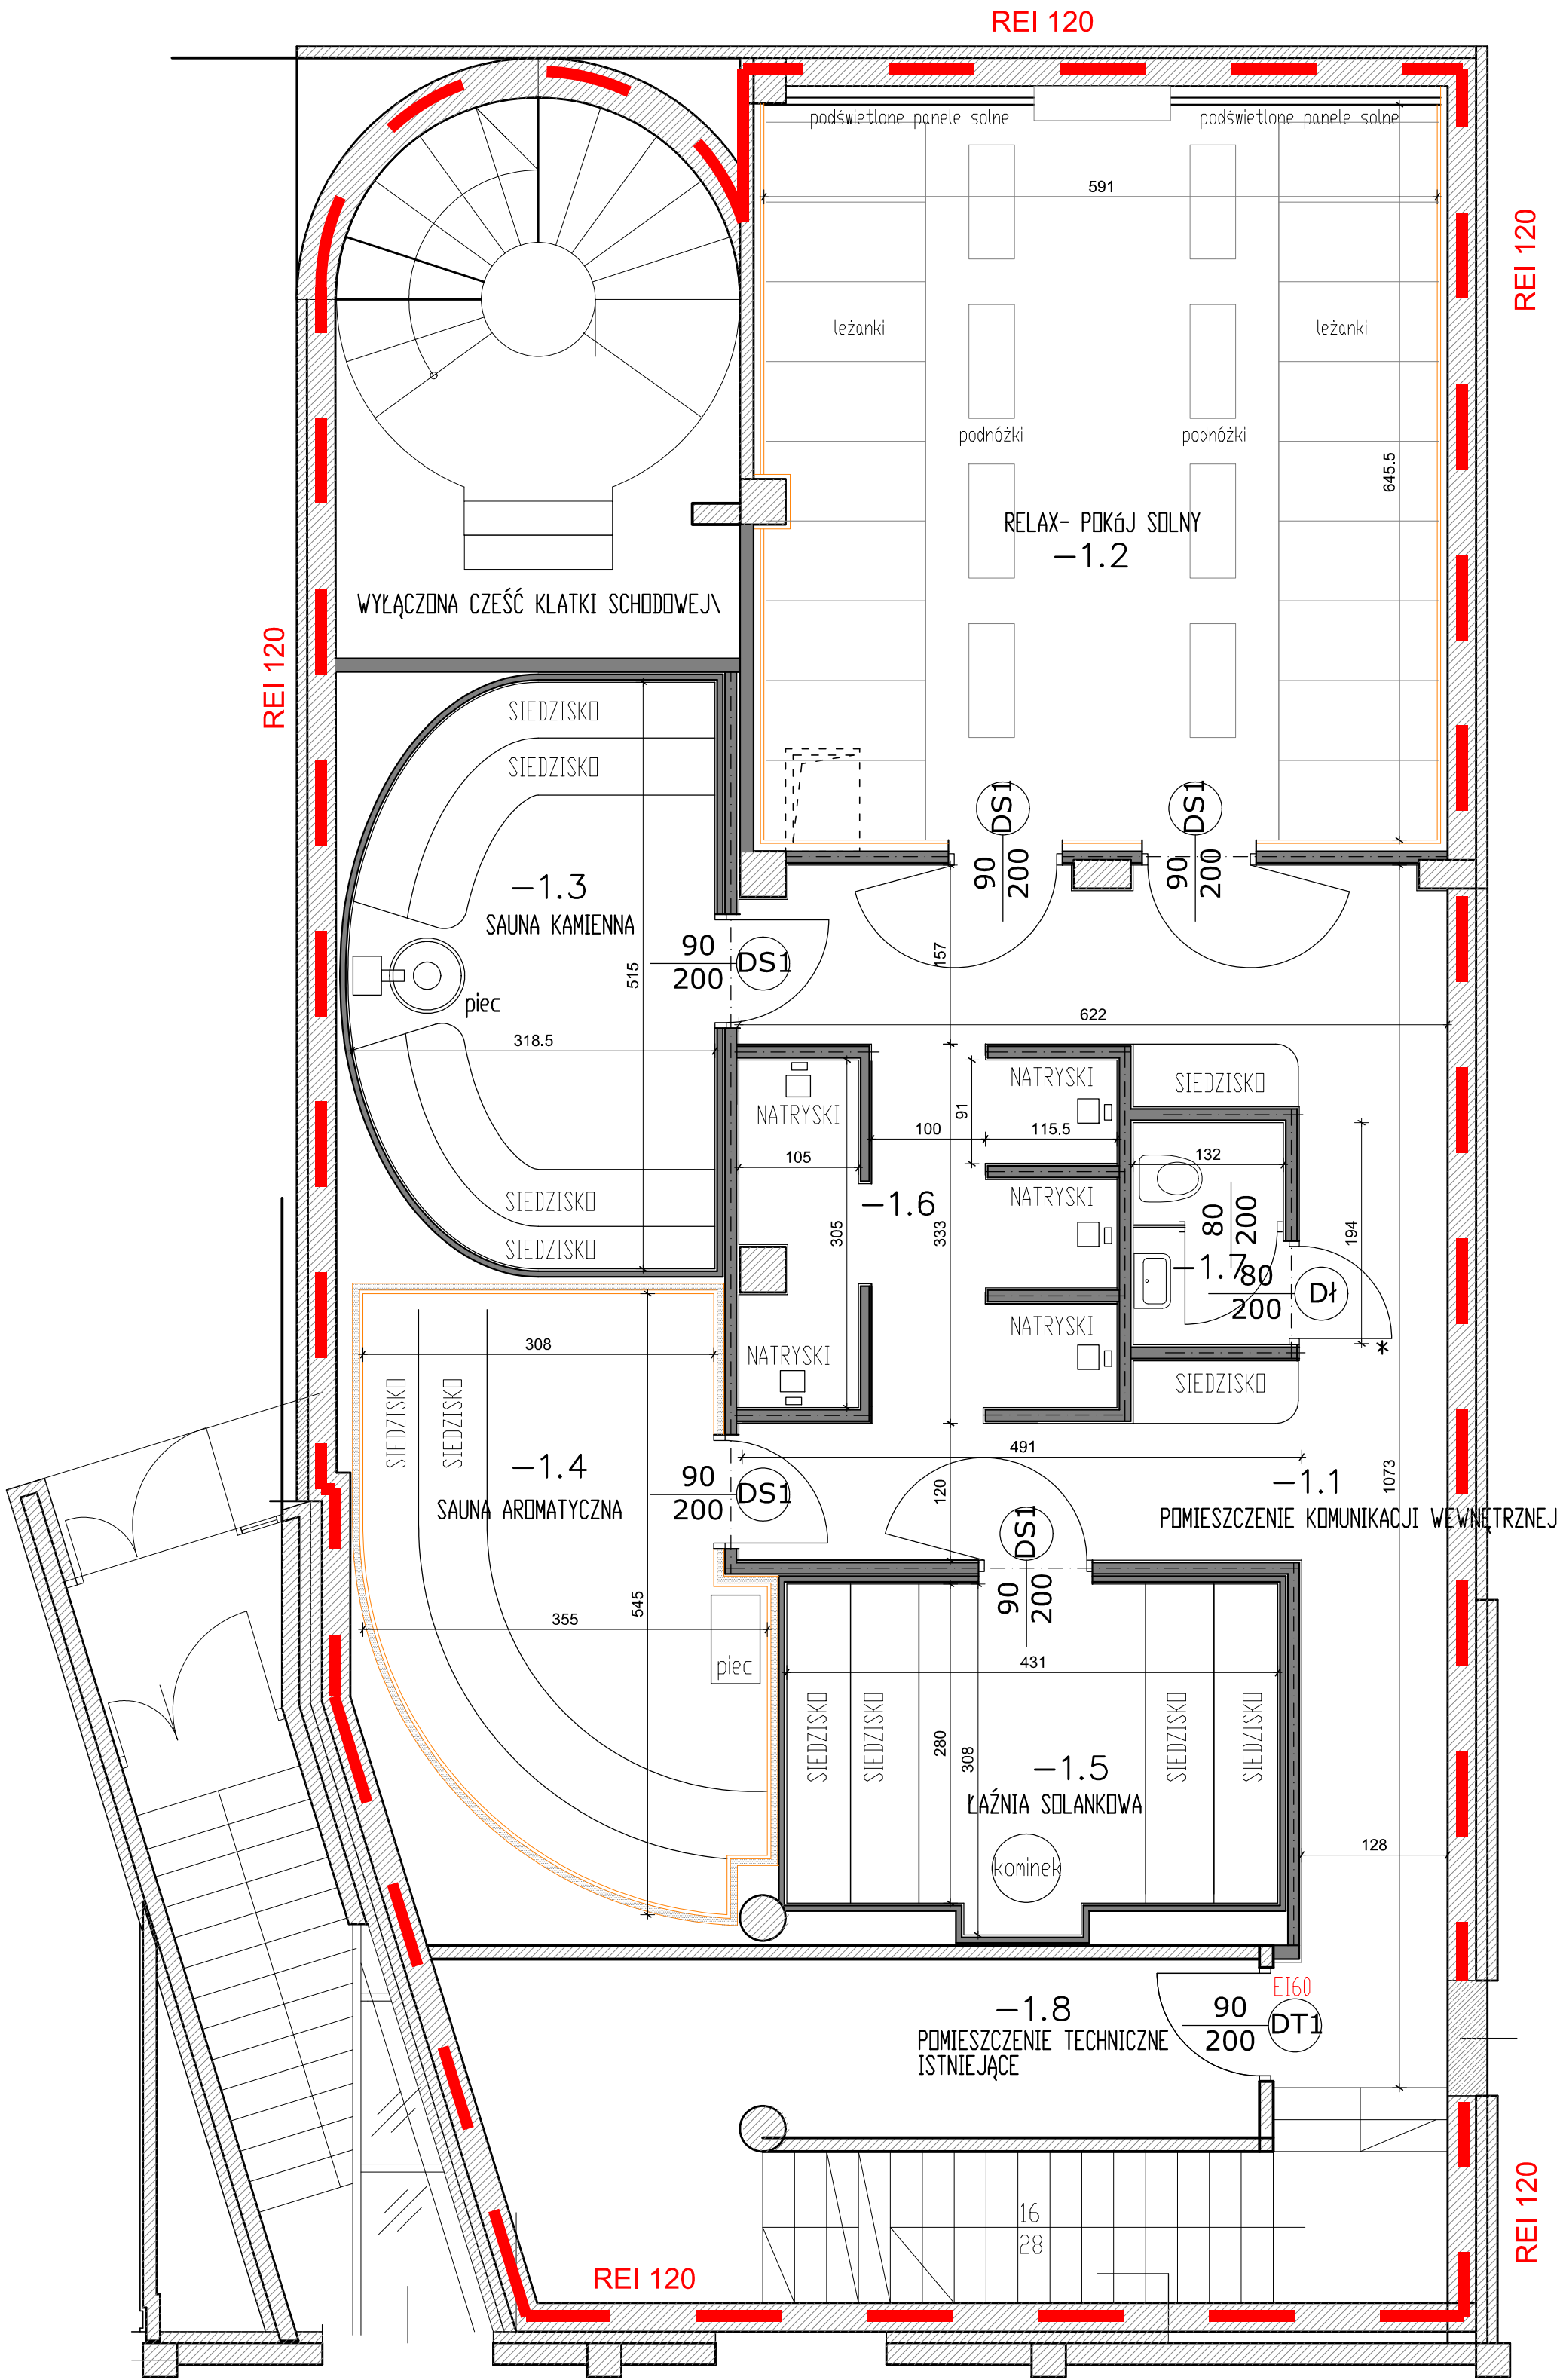


ZESTAWIENIE POWIERZCHNI SAUNARIUM POZIOM – 1:		
LP.	NAZWA POMIESZCZENIA	POWIERZCHNIA
-1.1	POMIESZCZENIE KOMUNIKACJI WEWN.	26,45
-1.2	RELAX- POKÓJ SOLNY	38,60
-1.3	SAUNA KAMIENNA	17,50
-1.4	SAUNA AROMATYCZNA	16,00
-1.5	ŁAZNIA SOLANKOWA	12,60
-1.6	ZESPÓŁ NATRYSKÓW	9,90
-1.7	TOALETA	2,50
-1.8	POMIESZCZENIE TECHNICZNE- ISTNIEJĄCE	14,24
	RAZEM:	137,79

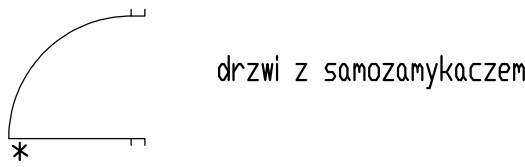

mgr inż.architekt Joanna Wachowicz-Skwarka
tel: +48501579396, pracownia@archjo.com

temat: MODERNIZACJA SAUNARIUM W ZESPOLE ODNOWY BIOLOGICZNEJ		
lokalizacja: MOKOTOWSKA FUNDACJA WARSZAWIANKA–WODNY PARK UL. MERLINIEGO 4, WARSZAWA		
temat rysunku: POZIOM –1 RZUT ARANŻACJI		
branża: ARCHITEKTURA		
projektant: mgr inż. Architekt Joanna Wachowicz–Skwarka upr. bud. nr LO– 0423		
data: maj 2025	skala: 1: 50	nr rysunku 06