


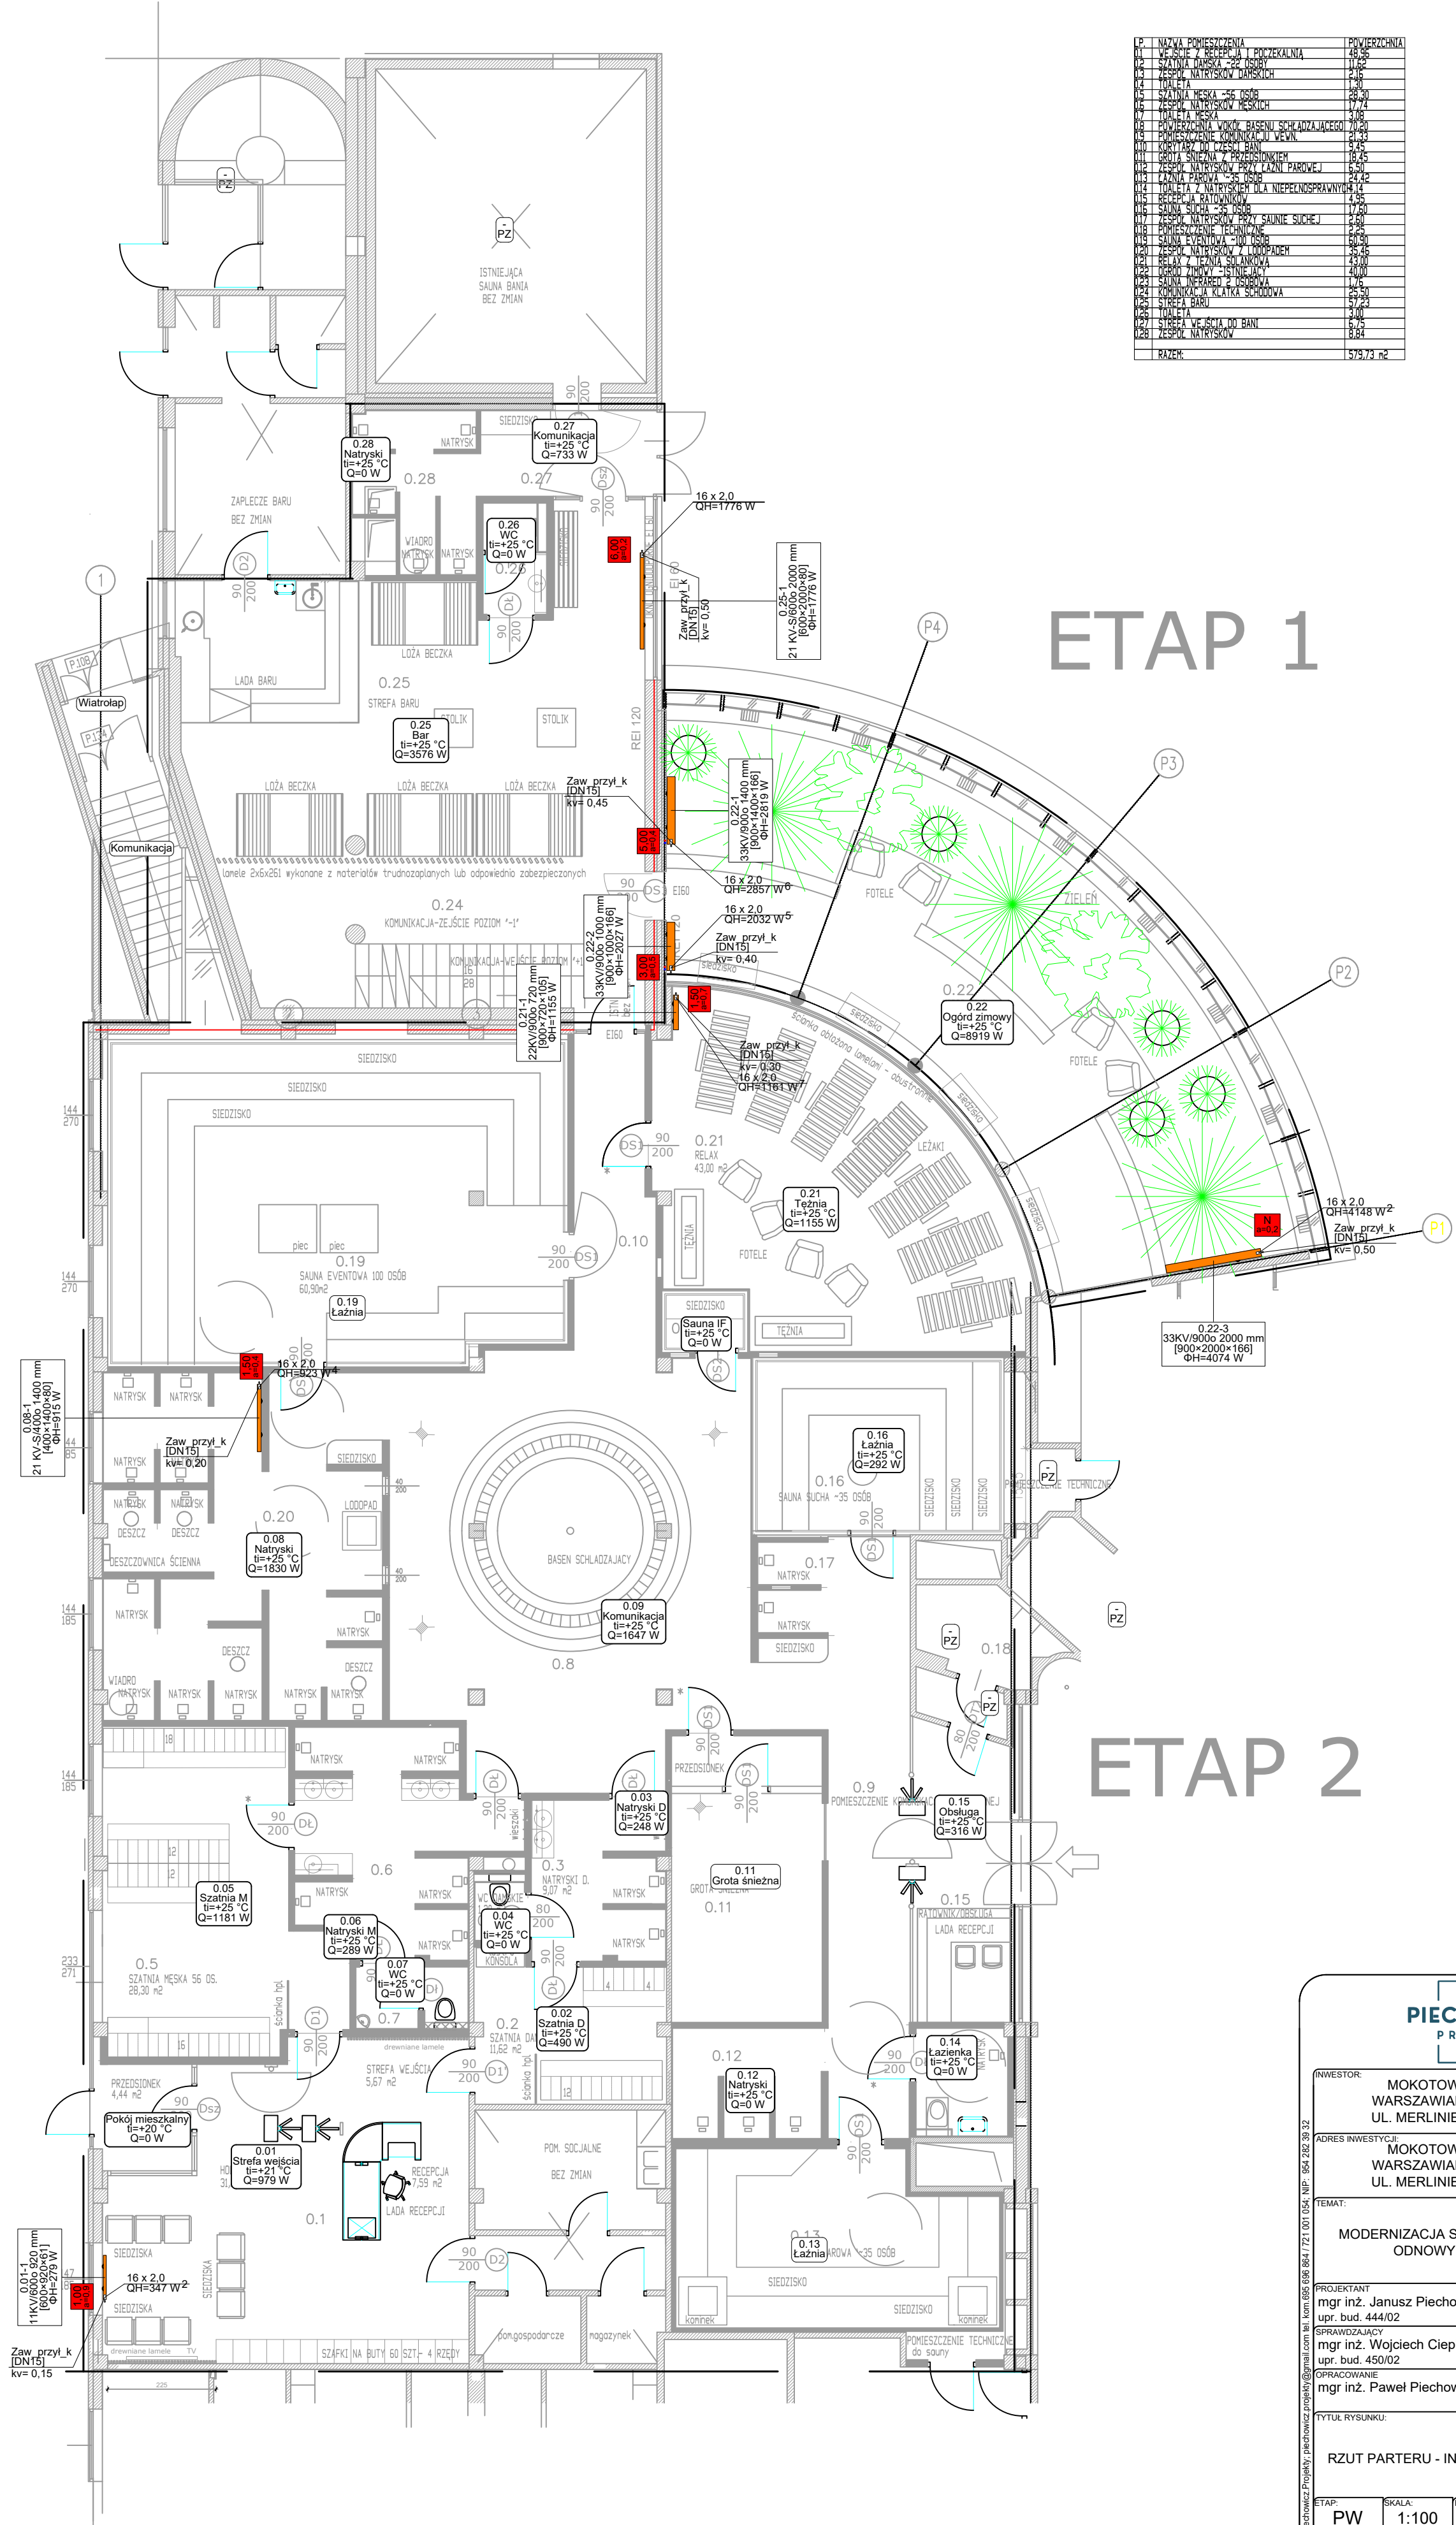

PIECHOWICZ PROJEKT			
INWESTOR:	MOKOTOWSKA FUNDACJA WARSZAWIANKA-WODNY PARK UL. MERLINIEGO 4, WARSZAWA		
ADRES INWESTYCJI:	MOKOTOWSKA FUNDACJA WARSZAWIANKA-WODNY PARK UL. MERLINIEGO 4, WARSZAWA		
TEMAT:	MODERNIZACJA SAUNARIUM W ZESPOLE ODNOWY BIOLOGICZNEJ		
PROJEKTANT:	mgr inż. Janusz Piechowicz	PODPIS:	
UPR. BUD. 444/02		PODPIS:	
SPRAWDZAJĄCY:	mgr inż. Wojciech Ciepliński	PODPIS:	
UPR. BUD. 450/02		PODPIS:	
OPRACOWANIE:	mgr inż. Paweł Piechowicz	PODPIS:	
TYTUŁ RYSUNKU:			
RZUT PARTERU - INSTALACJI GRZEJNIKOWA			
ETAP:	SKALA:	REWIZJA:	NR RYSUNKU:
PW	1:100	0	IS-11
DATA: KWIECIEŃ 2025			