





#### CENTRALKA W RECEPCJI

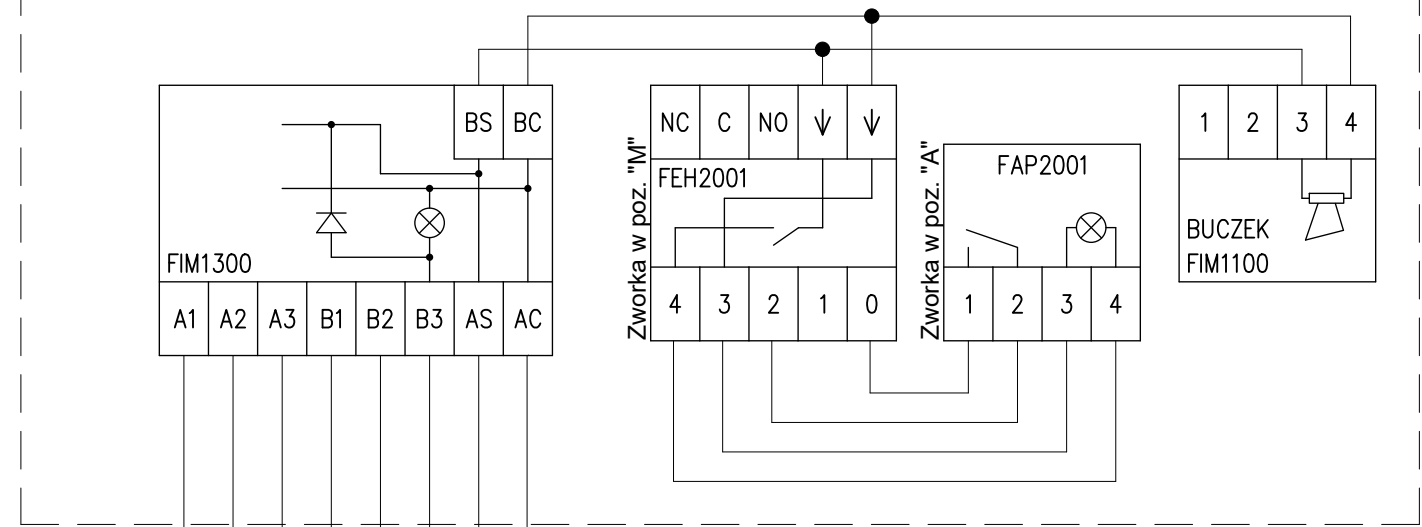


#### ZSP 1/4

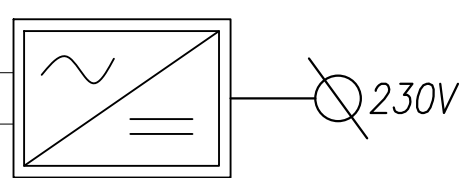


#### ZSP 1/1

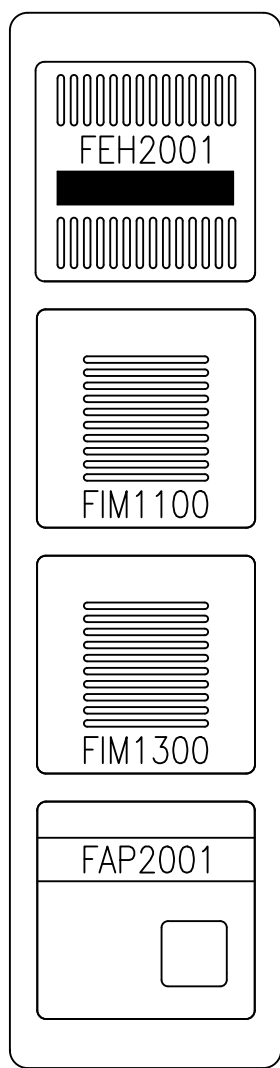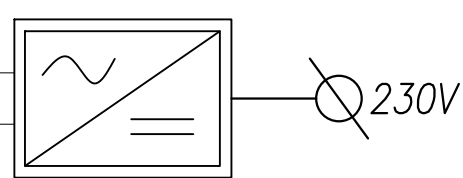


## LEGENDA

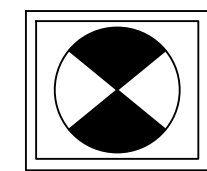


–Lampka z brzęczkiem

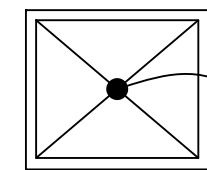


–Włęcznik pociągowy

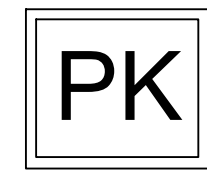


–Kasownik alarmu

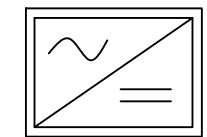


–Zasilacz CP-D 100-240 VAC, 24VDC 2,5A

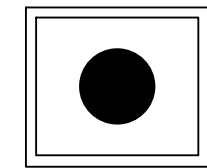


–Wodoodporny przycisk alarmowy IP 65 NC802DEWM

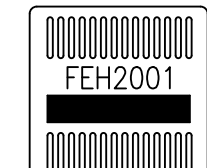


–Signalizator alarmu system przyzywowy FEH2001

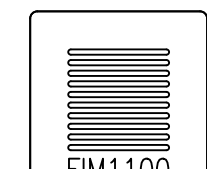

–Buczek system przyzywowy FIM110001

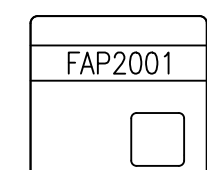

–Przycisk z lampką system przyzywowy FAP2001

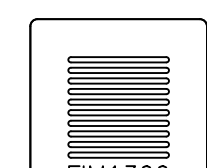

–Numeratorsystem przyzywowy FIM1300

pom. -1.3

pom. -1.4

pom. 0.19

pom. 0.23

pom. 0.16

pom. 0.14