


PRZEKROJE POPRZECZNE























Droga Pożarowa 21. Odcinek 3

SKALA 1:100

Rys. 2.2

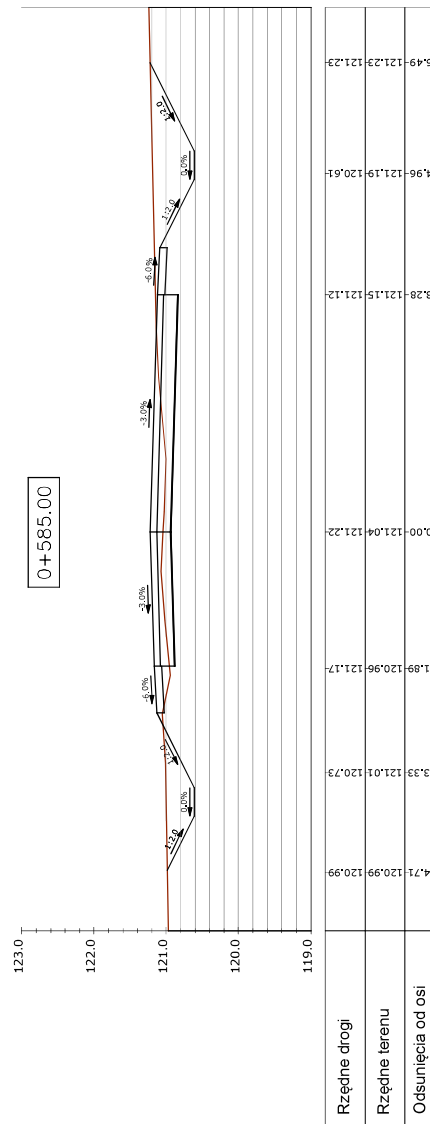


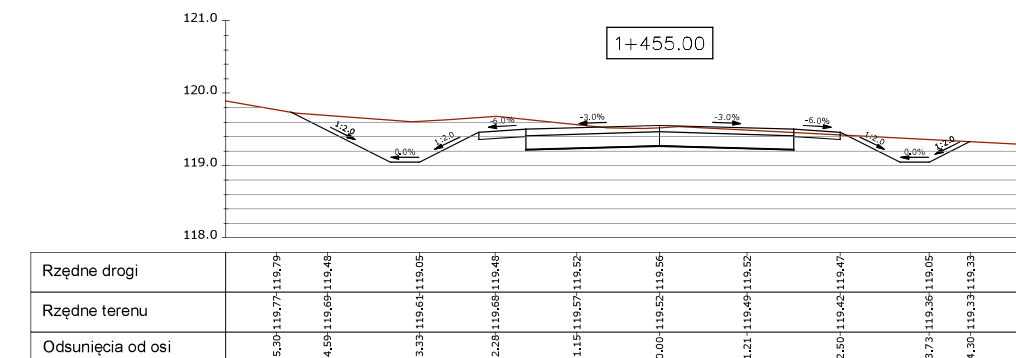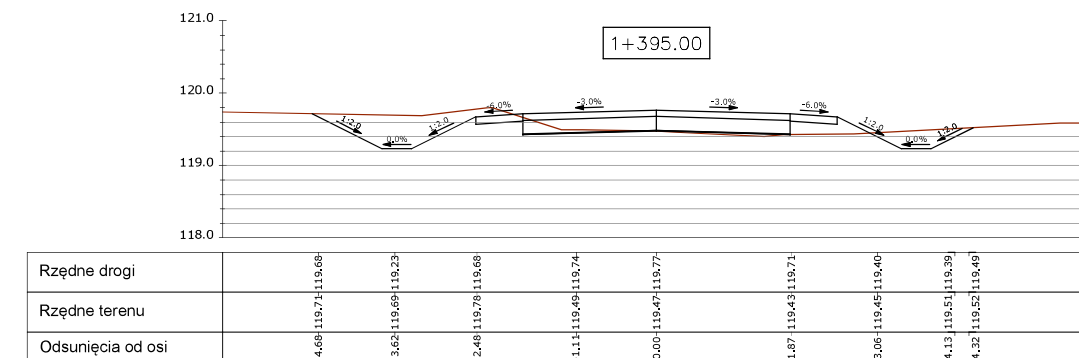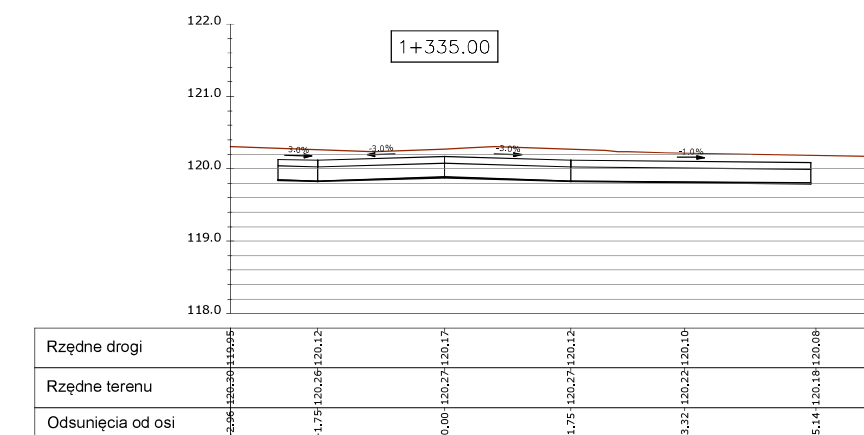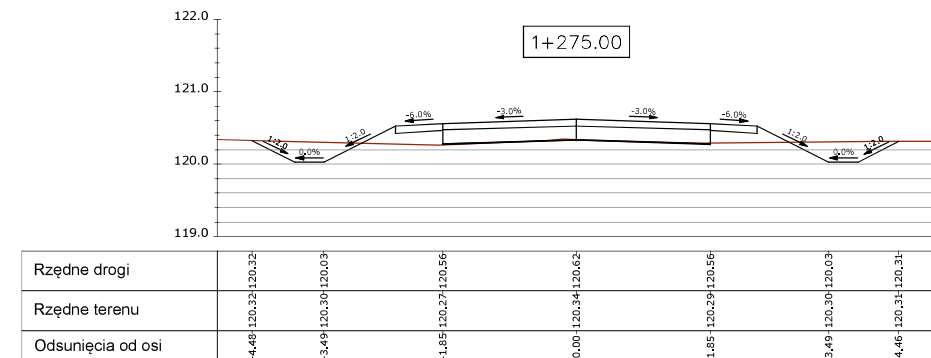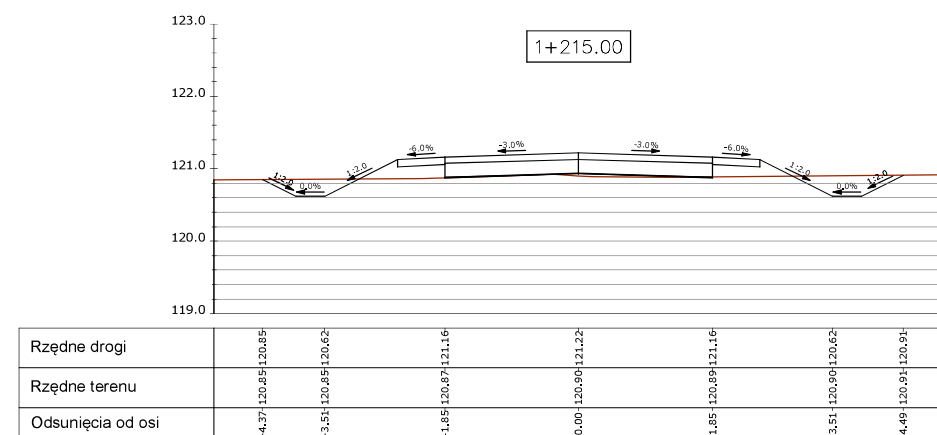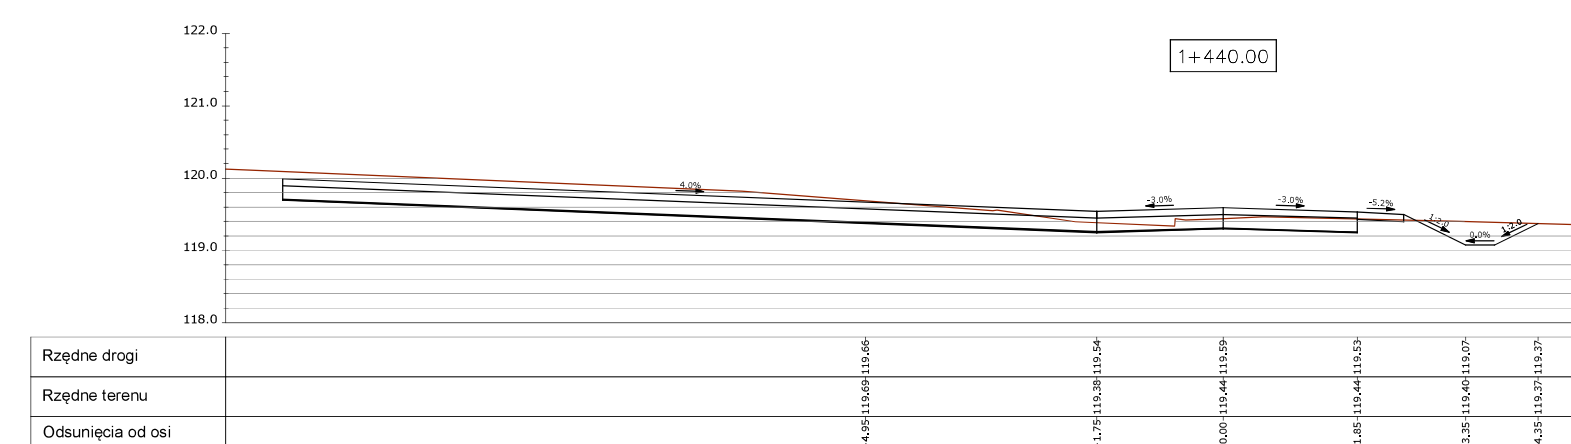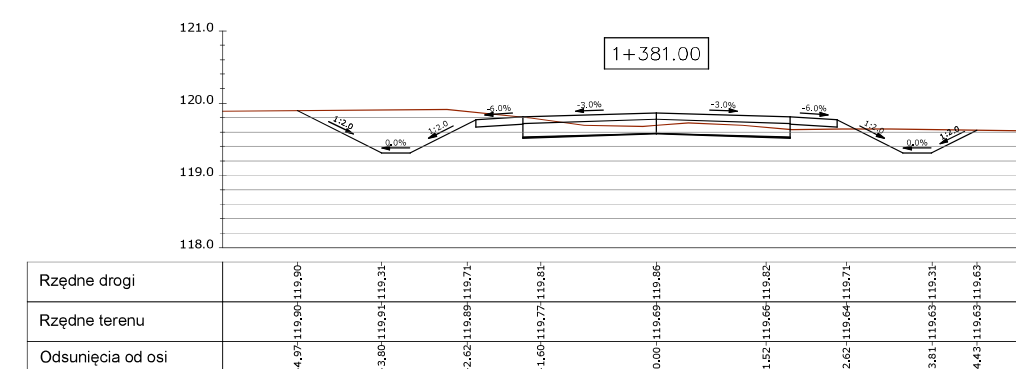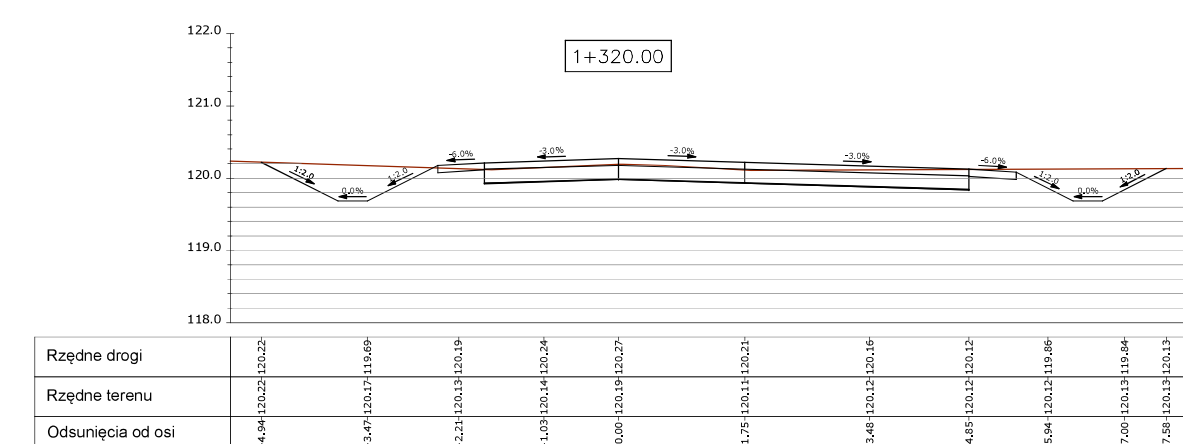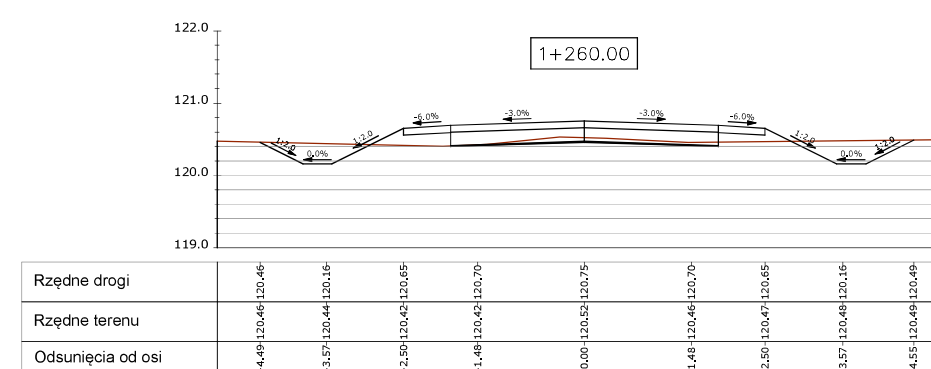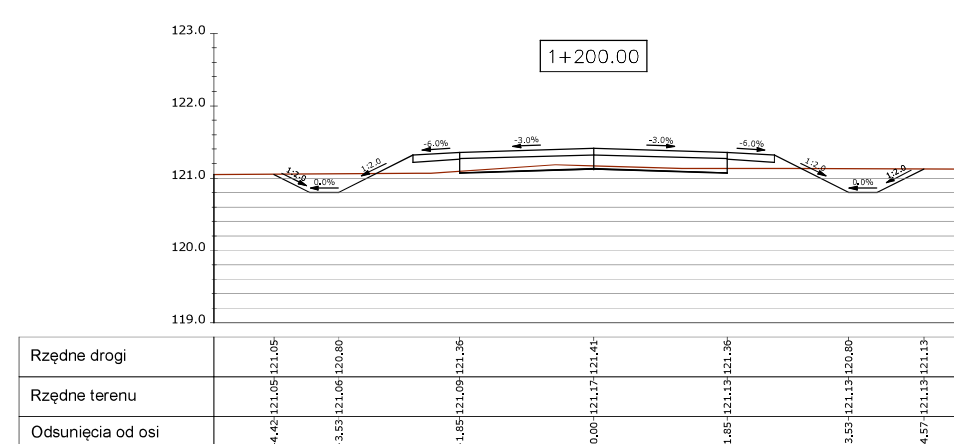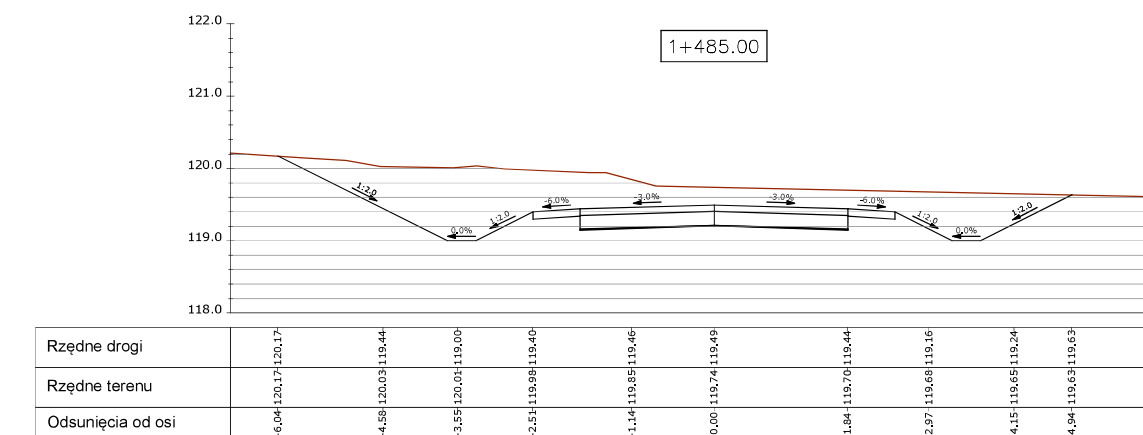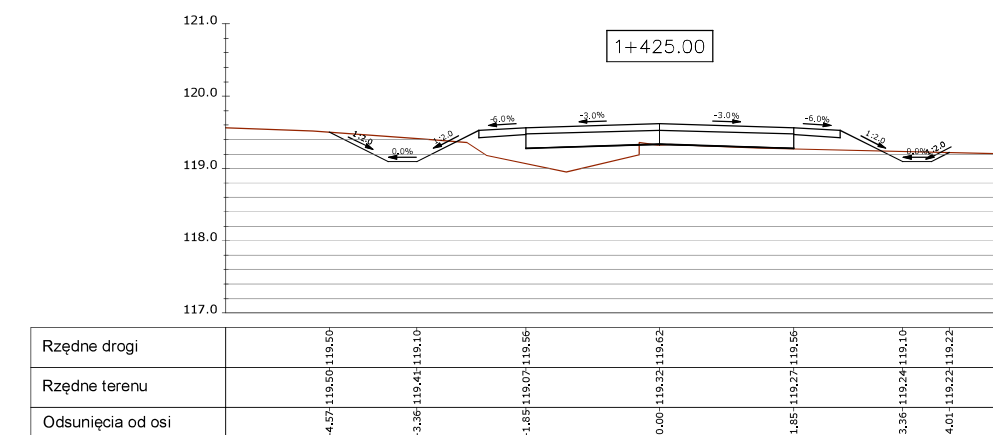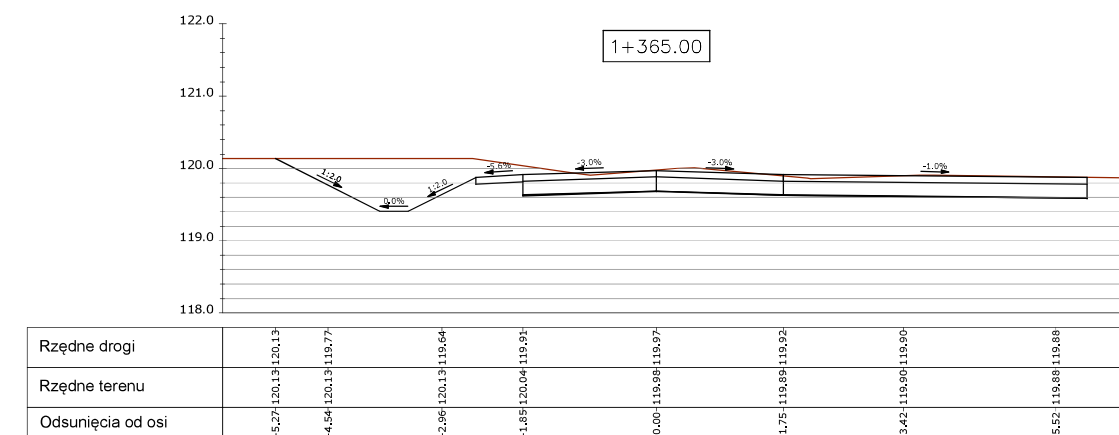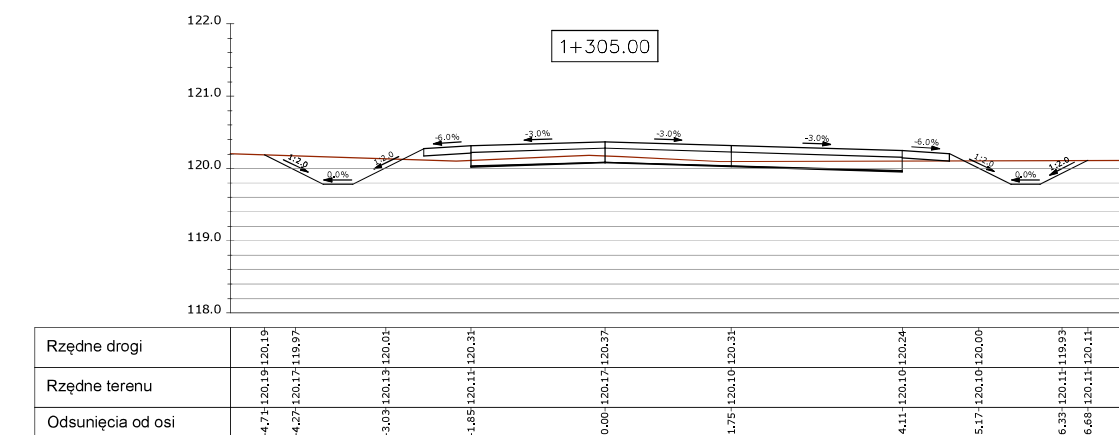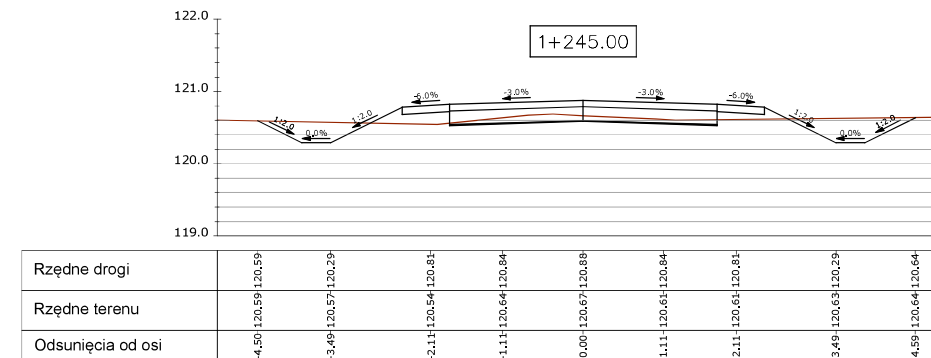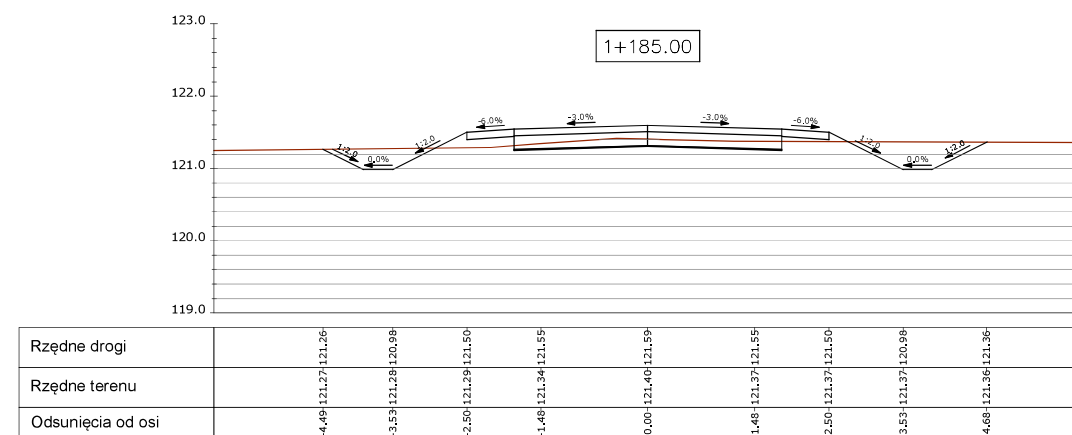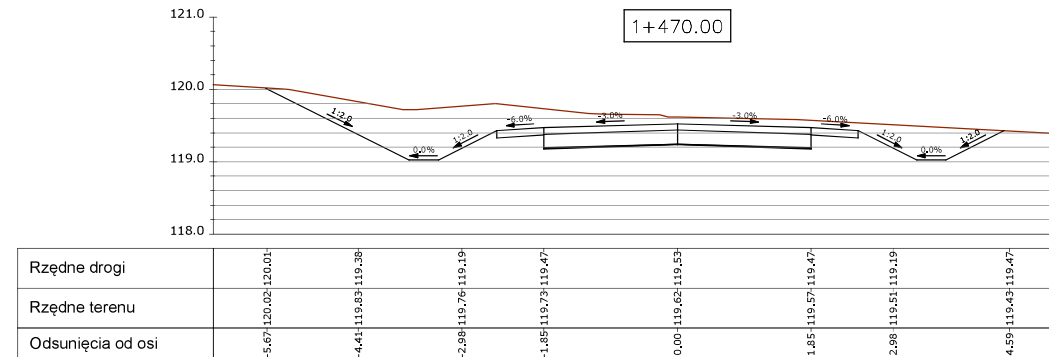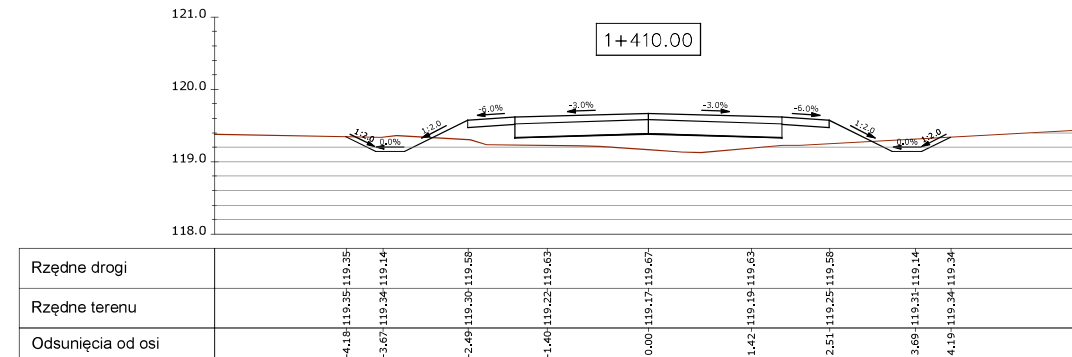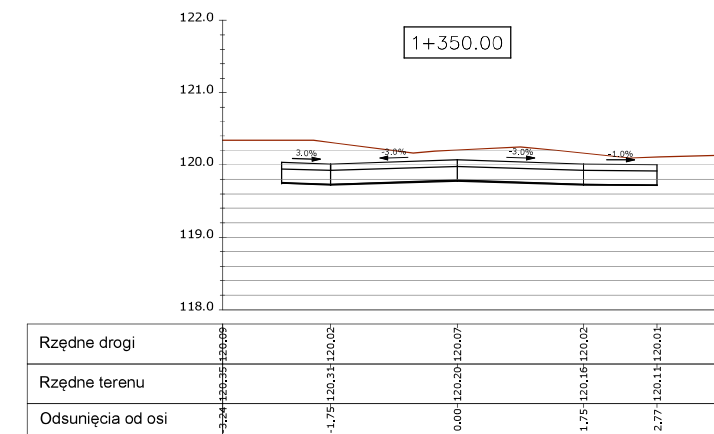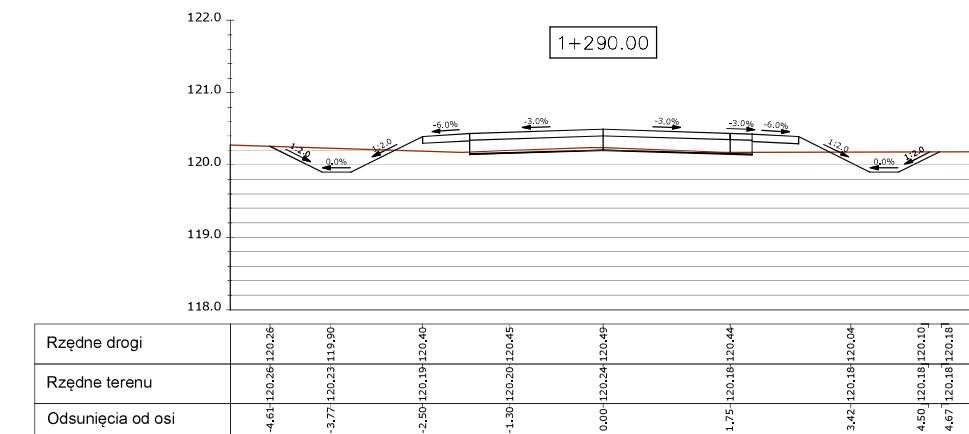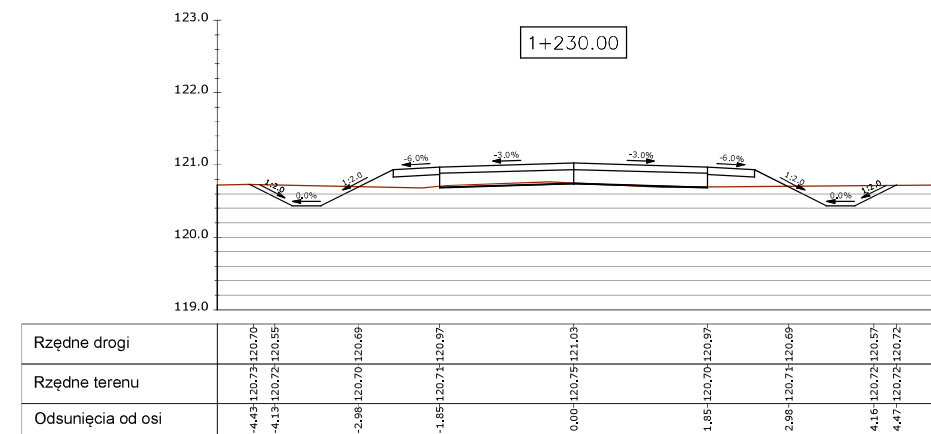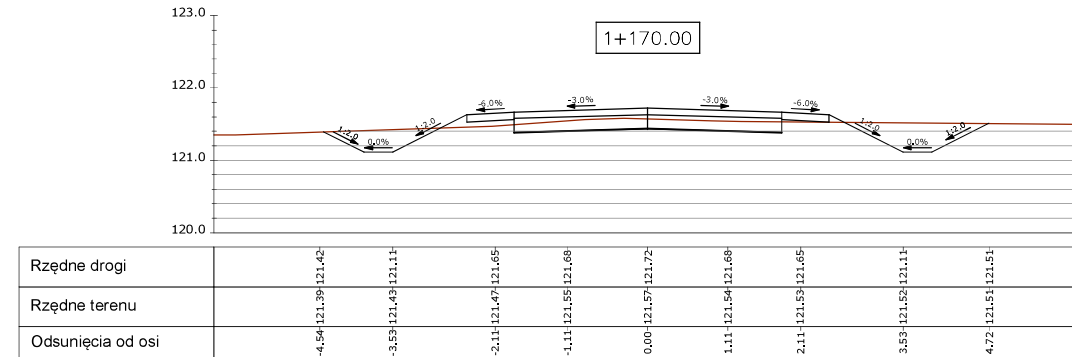

PRZESKROJE POPRZECZNE

Droga Pożarowa 21. Odcinek 3

SKALA 1:100

Rys. 2.5

Inwestor:	Państwowe Gospodarstwo Leśne Lasy Państwowe – Nadleśnictwo Runczo z siedzibą w m. Runczo Kojanowski 55, 89-421 Runczo	Nr sprawy:	2.5
Skala:	Temat:		
Projektant:	mgr inż. Danusia Kępczko uprawniona budowlana w KSP/0122/PMO/0 do projektowania budowlanych w specjalności inżynier z zakresu dróg		
Sprowadzić do:	mgr inż. Łukasz Ziomek uprawniony budowlany do projektowania bez ograniczeń w specjalności inżynier ds. dróg nr KSP/0122/PMO/74		

