

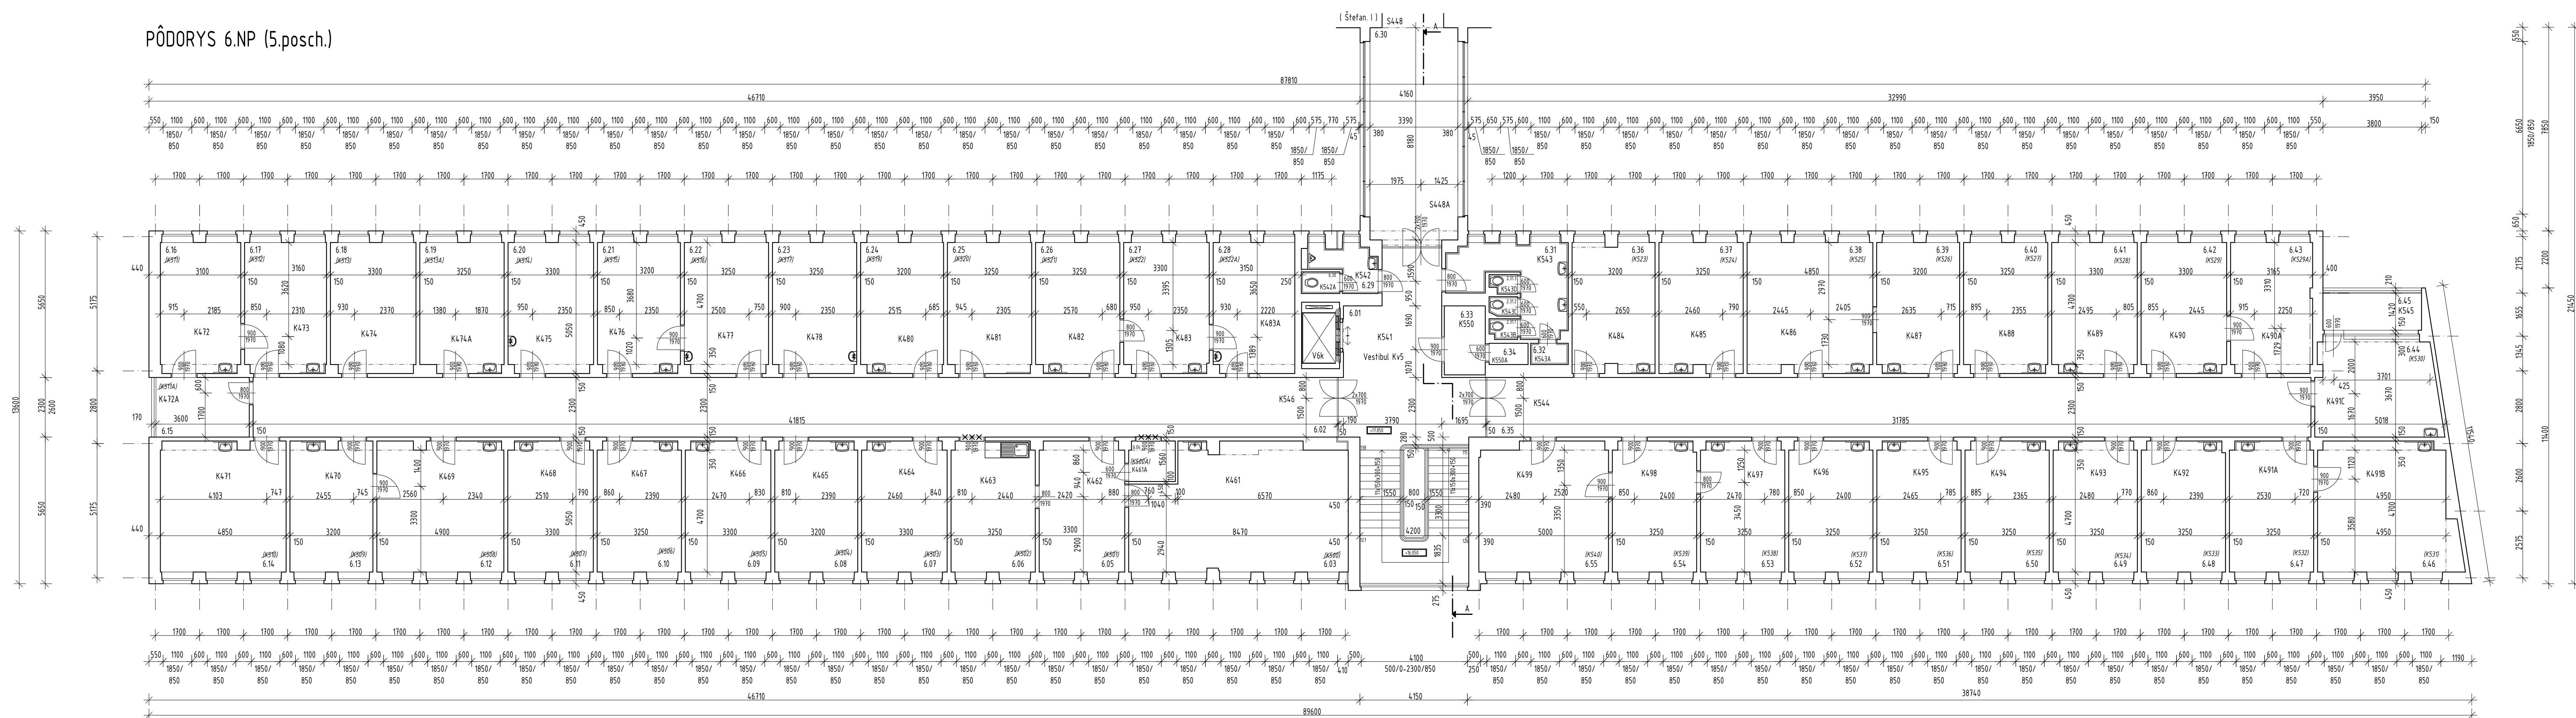



PÔDORYS 6.NP (5.posch.)

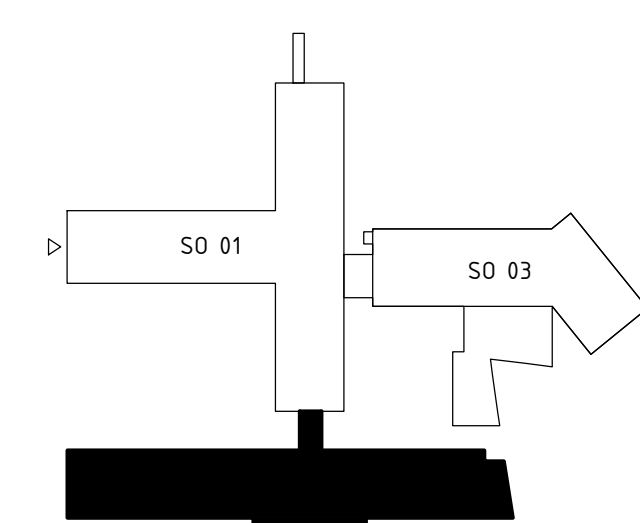

LEGENDA MIESTNOSTÍ

 

NÁZOV A MESTO STAVBY: Ministerstvo financií SR - dokonenie a zariadenie školského zariadenia administratívnych objektov MF SR v Bratislave			
PŮDORYS 6 NP (5.POSCHODIE)			D1.1