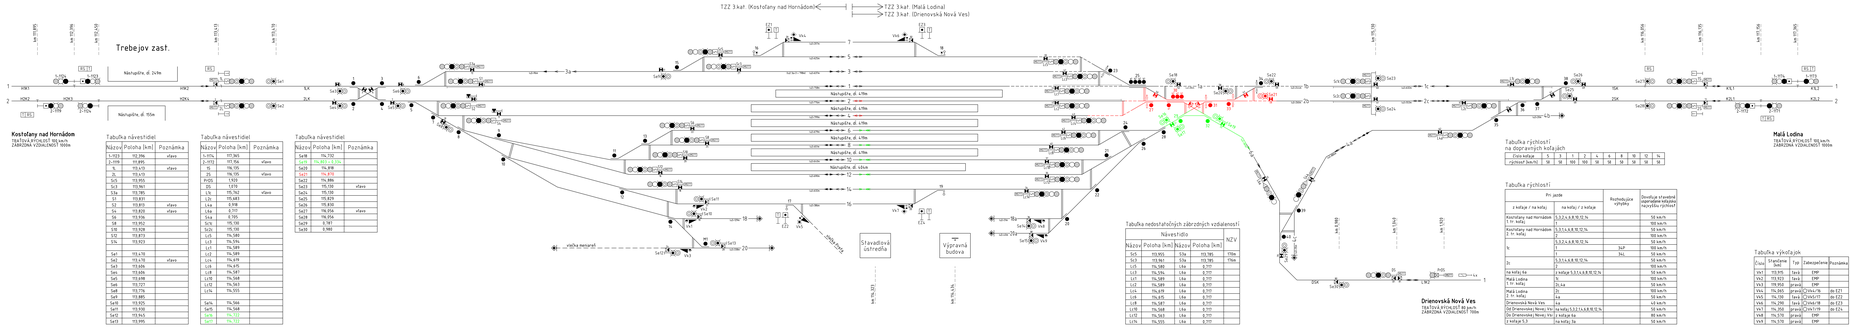
ŽST Kysak
5ZZ 3kat.
1ZZ 3kat. (Kostoľany nad Hornádom)
2ZZ 3kat. (Malá Lodina)
3ZZ 3kat. (Drienovská Nová Ves)
Trebejov zast.
Nástupište, dl. 240m
Nástupište, dl. 150m
Nástupište, dl. 410m
Nástupište, dl. 410m
Nástupište, dl. 410