

KATASTRÁLNE ÚZEMIE:	KYSAK
DRUH POVRCHU ÚZEMIA:	ŽST Kysak - teleso koľajiska

Pozdĺžny profil: koľaj č.2
M 1:1000 / 100
Rozsah: km 114,5 - km 114,8

ROZDIEL VÝŠOK NIVELIET

NIVELETA KOĽAJE


NIV. EXIST. KOĽAJE

STANIČENIE v hm

SMEROVÉ VEDENIE

VÝŠKOVÉ VEDENIE

PRIEČNE REZY

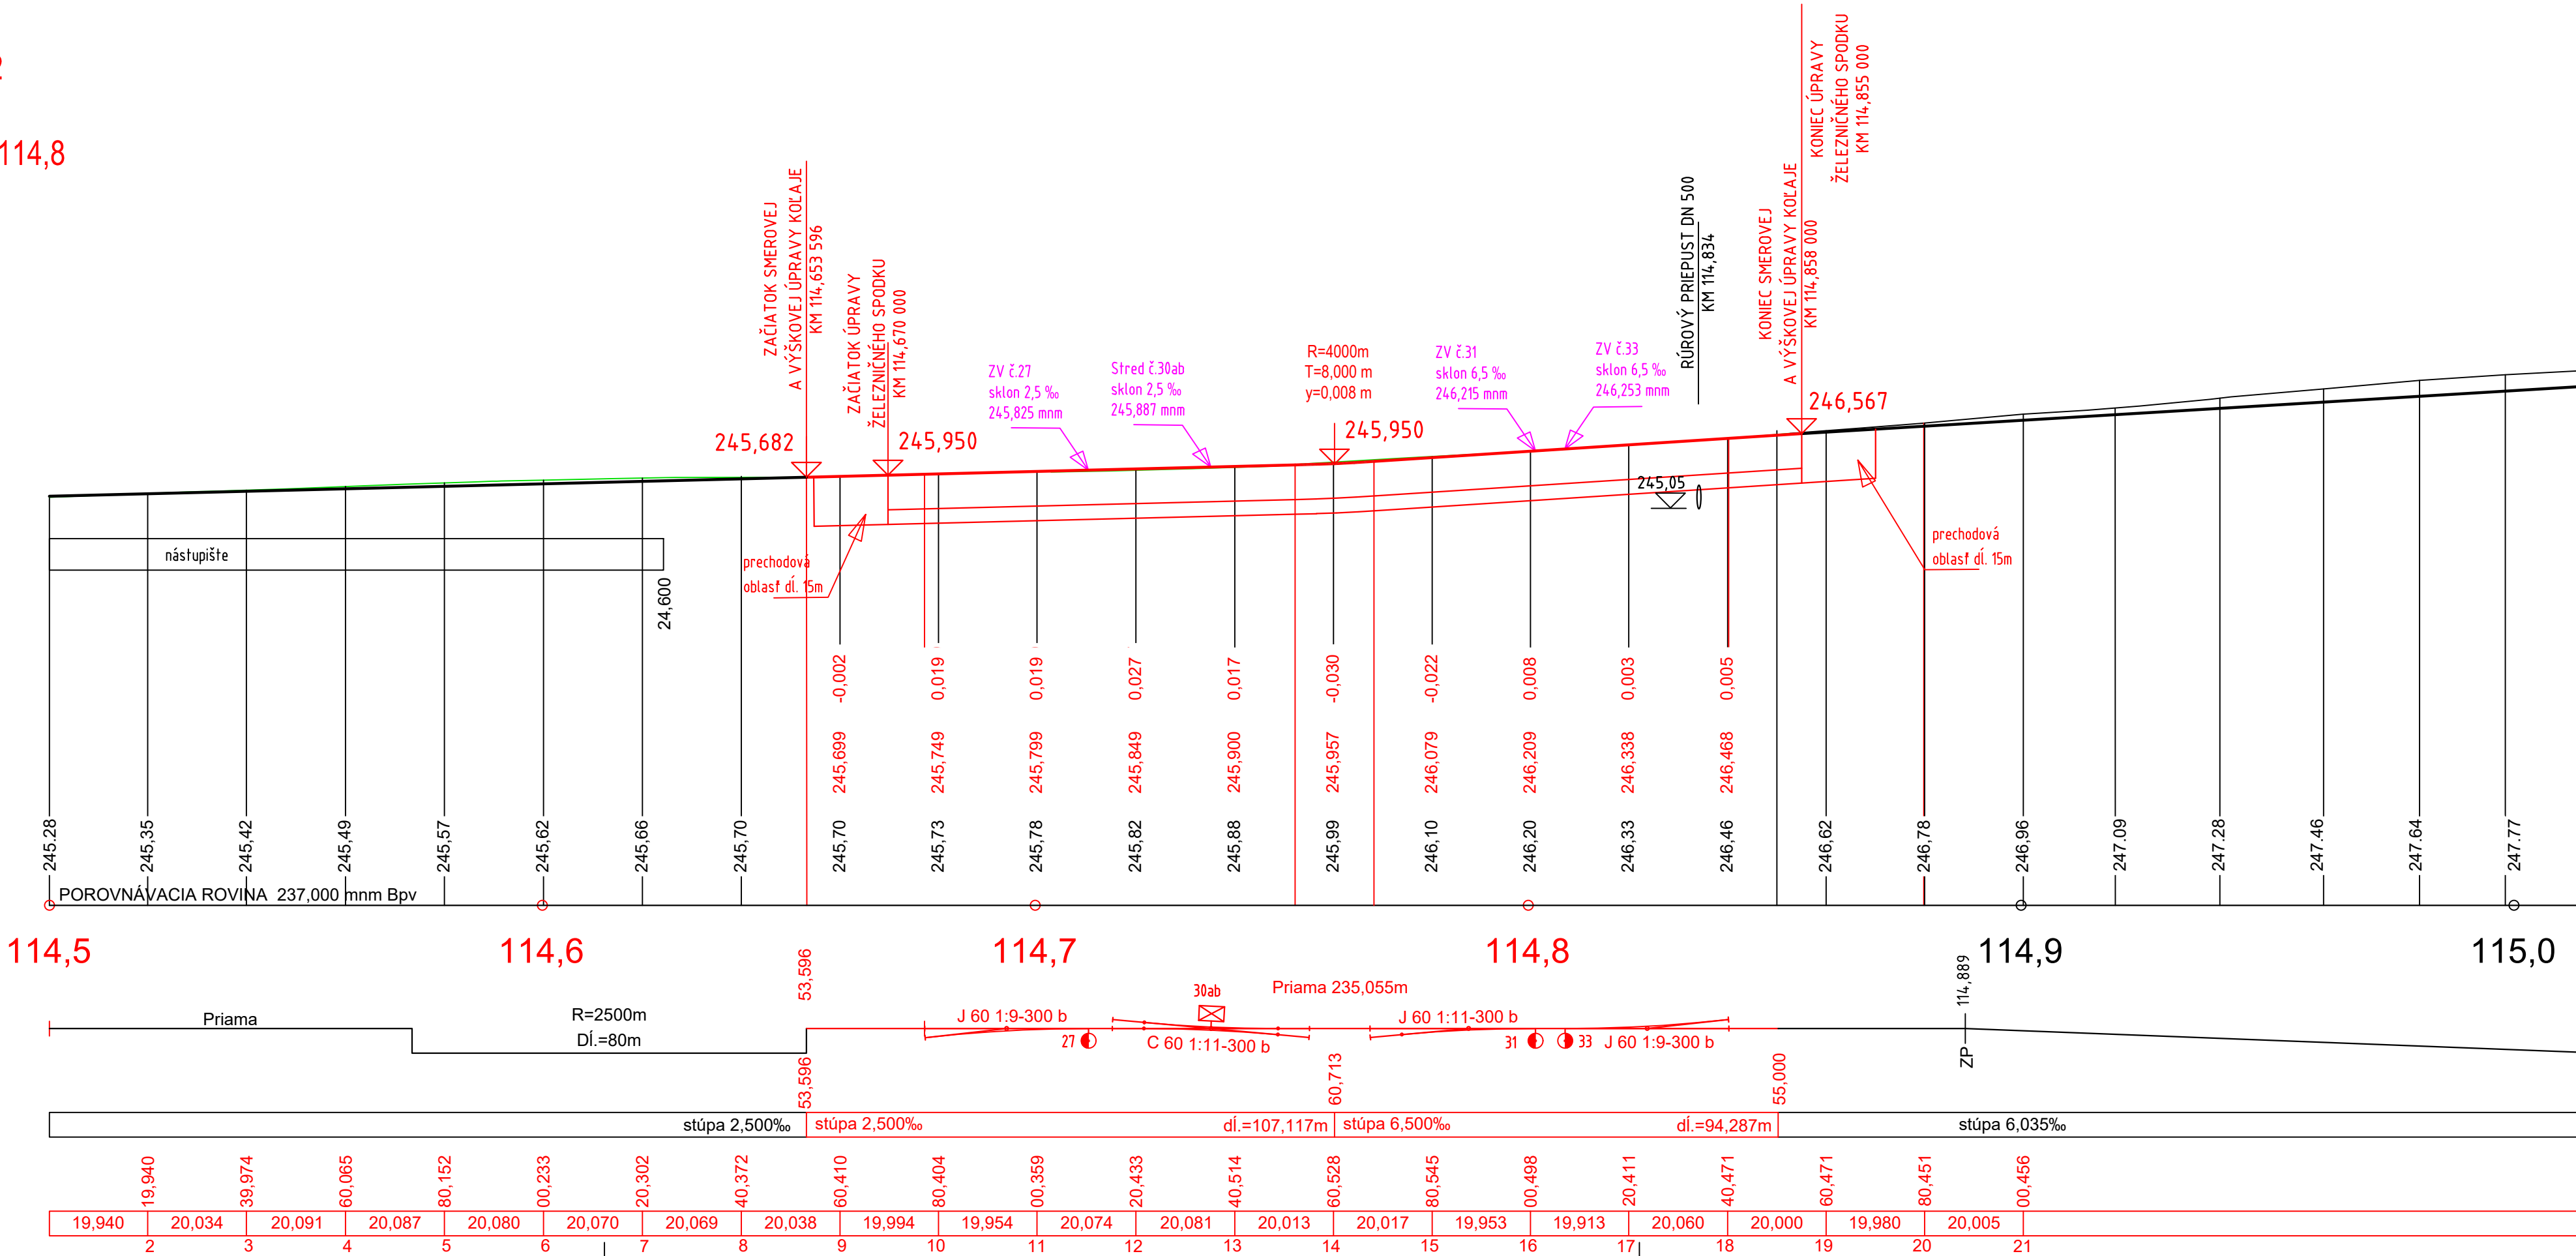

Zodpovedný projektant stavby:	Ing. Ivan Komínek	<i>Komínek</i>	REMIING CONSULT A.S. Trnavská cesta 27, 83104 Bratislava
GENERÁLNY PROJEKTANT STAVBY			
Zákazkové číslo:	1909		Generálny riaditeľ: Ing. Slavomír PODMANICKÝ

Zodpovedný projektant stavby:	Ing. Eva Gregová	<i>Gregová</i>	SUDOP KOŠICE a.s.
Zodpovedný projektant časti:	Ing. Eva Gregová	<i>Gregová</i>	
Navrhol, vypracoval:	Ing. Eva Gregová	<i>Gregová</i>	
Kontroloval:	Ing. Ján Tóth	<i>Tóth</i>	
Miesto stavby:	Kysak	Okres: Košice-okolie	Žriedlová č. 1, 040 01 KOŠICE
Investor - stavebník:	Železnice Slovenskej republiky		Riaditeľ:
Stavba:	Klemensova 8 813 61 Bratislava		Zákazkové číslo:
ŽST Kysak, obnova výhybiek č.23, 25ab, 27, 29, 30ab, 31, 32, 33, 34 SO 01 Železničný zvršok SO 02 Železničný spodok			Dátum:
			Stupeň - účel:
			Počet A4
			Časť:
Názov prílohy: Pozdĺžny profil - koľaj č.2			Mierka:
			Súprava:
			Príloha:
			3.2