


114,6

VYTYČOVACIE BODY		
ČÍSLO BODU	X	Y
1	1224569,131	264622,524
2	1224569,217	264616,525
3	1224563,145	264622,439
4	1224557,187	264622,025
5	1224557,272	264616,026

VYTYČOVACIE BODY		
ČÍSLO BODU	X	Y
6	1224563,259	264616,113
7	1224551,078	264621,074
8	1224551,158	264616,079
9	1224551,155	264615,695
10	1224545,156	264615,610
11	1224545,084	264620,606
12	1224545,093	264619,986
13	1224545,150	264615,995
14	1224530,152	264615,784
15	1224530,095	264619,775

VYTYČOVACIE BODY		
ČÍSLO BODU	X	Y
16	1224530,072	264619,532
17	1224529,661	264613,559
18	1224523,675	264613,971
19	1224524,086	264619,944
20	1224523,643	264613,510
21	1224524,055	264619,483
22	1224521,062	264619,689
23	1224520,650	264613,716
24	1224520,682	264614,177
25	1224521,000	264619,174

114,7

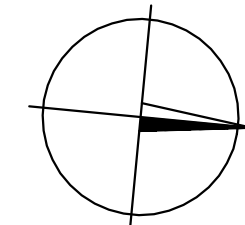

VYTYČOVACIE BODY		
ČÍSLO BODU	X	Y
26	1224509,054	264619,990
27	1224508,710	264615,002
28	1224508,597	264614,048
29	1224502,624	264614,460
30	1224502,967	264619,444
31	1224508,973	264619,119
32	1224502,654	264615,211
33	1224496,668	264615,624
34	1224496,962	264619,786
36	1224490,959	264620,061

VYTYČOVACIE BODY		
ČÍSLO BODU	X	Y
37	1224490,682	264616,036
38	1224470,006	264621,462
39	1224469,732	264617,480
40	1224446,073	264623,415
41	1224445,742	264619,438
43	1224444,849	264623,517
44	1224429,900	264624,758
45	1224429,570	264620,781
46	1224428,282	264620,888

VYTYČOVACIE BODY		
ČÍSLO BODU	X	Y
47	1224428,612	264624,865
48	1224374,430	264625,332
49	1224374,750	264629,321
50	1224372,587	264629,470
51	1224372,268	264625,491
52	1224334,346	264628,464
53	1224334,665	264632,443
54	1224304,447	264630,927
55	1224304,766	264634,906
56	1224334,358	264628,124

114,8

VYTYČOVACIE BODY		
ČÍSLO BODU	X	Y
57	1224334,028	264624,146
58	1224372,228	264624,979
59	1224371,899	264621,000
60	1224374,059	264620,842
61	1224374,389	264624,815
62	1224397,979	264618,890
63	1224398,310	264622,868
64	1224397,893	264617,851
65	1224400,892	264617,601
66	1224401,310	264622,627

VYTYČOVACIE BODY		
ČÍSLO BODU	X	Y
67	1224400,581	264613,674
68	1224428,224	264620,469
69	1224427,893	264616,492
70	1224429,546	264620,406
71	1224429,216	264616,428
72	1224444,495	264619,165
73	1224444,165	264615,187
74	1224445,686	264619,066
75	1224445,355	264615,091
76	1224424,490	264611,756

VYTYČOVACIE BODY		
ČÍSLO BODU	X	Y
100	1224354,604	264630,845
101	1224354,282	264626,869
102	1224352,288	264627,026
103	1224352,607	264631,004
104	1224354,288	264626,452
105	1224353,959	264622,491
106	1224351,966	264622,655
107	1224352,296	264626,634

1. etapa stavebných prác:
koľaj č.1, 3, 5

počet panelov:
3,0 x 2,0 x 0,15m 184 ks
3,0 x 1,0 x 0,15 - ks


2. etapa stavebných prác:
koľaj č.2, 4

počet panelov:
3,0 x 2,0 x 0,15m 125 ks
3,0 x 1,0 x 0,15 1 ks

3. etapa stavebných prác:
koľaj č. 6a

počet panelov:
3,0 x 2,0 x 0,15m 46 ks
3,0 x 1,0 x 0,15 19 ks

114,9

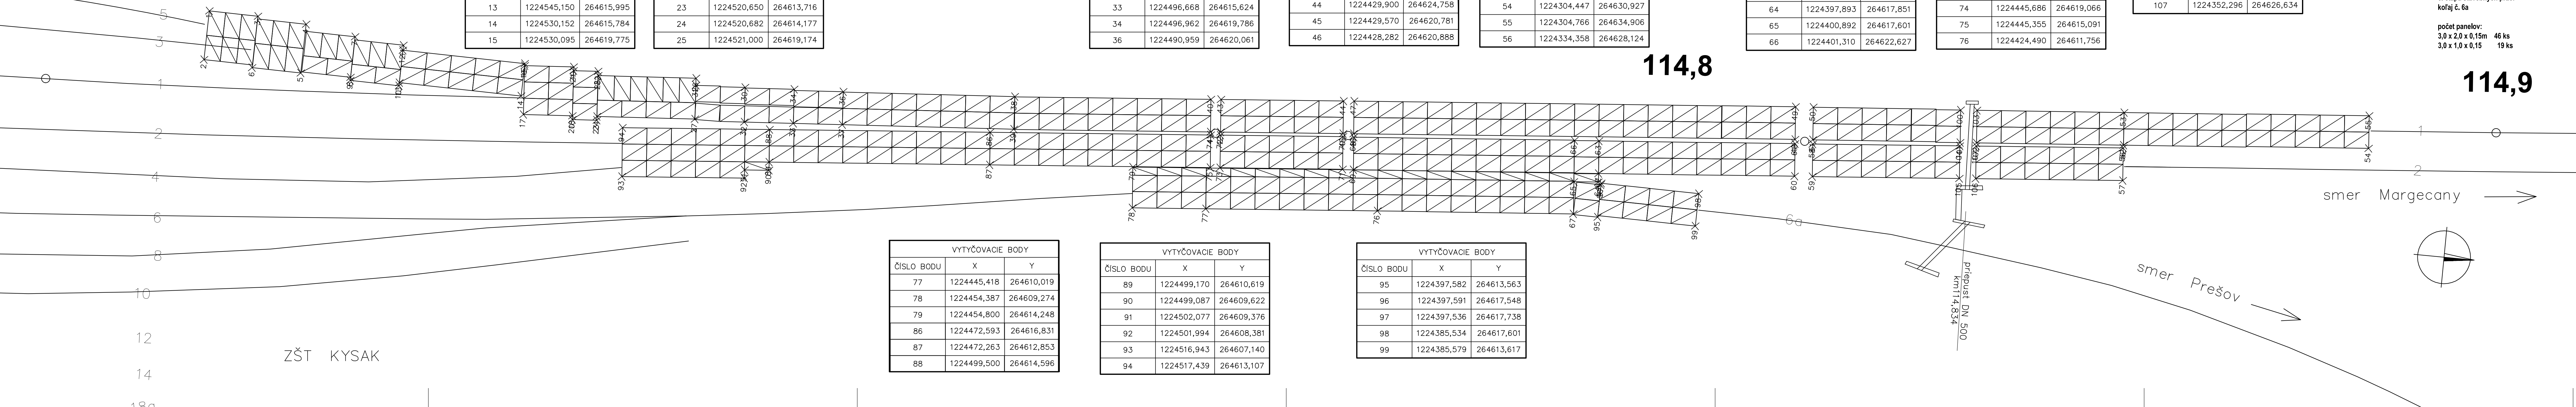

VYTYČOVACIE BODY		
ČÍSLO BODU	X	Y
77	1224445,418	264610,019
78	1224454,387	264609,274
79	1224454,800	264614,248
86	1224472,593	264616,831
87	1224472,263	264612,853
88	1224499,500	264614,596

VYTYČOVACIE BODY		
ČÍSLO BODU	X	Y
89	1224499,170	264610,619
90	1224499,087	264609,622
91	1224502,077	264609,376
92	1224501,994	264608,381
93	1224516,943	264607,140
94	1224517,439	264613,107

VYTYČOVACIE BODY		
ČÍSLO BODU	X	Y
95	1224397,582	264613,563
96	1224397,591	264617,548
97	1224397,536	264617,738
98	1224385,534	264617,601
99	1224385,579	264613,617

Súradnicový systém: S-JTSK
Výškový systém: Balt po vyrovnaní

Zodpovedný projektant stavby:	Ing. Ivan Komiňek	<i>Komiňek</i>
GENERÁLNY PROJEKTANT STAVBY		REMING CONSULT A.S. Trnavská cesta 27, 831 04 Bratislava
Zákazkové číslo:	1909	
Generálny riaditeľ:		Ing. Slavomír PODMANICKÝ

Zodpovedný projektant stavby:	Ing. Eva Gregová	<i>Gregová</i>
Zodpovedný projektant časti:	Ing. Eva Gregová	<i>Gregová</i>
Navrhov., vypracoval:	Ing. Eva Gregová	<i>Gregová</i>
Kontroloval:	Ing. Ján Tóth	<i>Tóth</i>
Miesto stavby:	Kysak	Oblasť: Košice-okolie
Investor - stavebník:	Železnice Slovenskej republiky	
Stavba:	Klemensova 8 813 61 Bratislava	
ŽST Kysak, obnova výhybiek č.23, 25ab, 27, 29, 30ab, 31, 32, 33, 34 SO 01 Železničný zvršok SO 02 Železničný spodok		Zákazkové číslo: 1911 Dátum: 02/2020 Stupeň - účel: DSPRS Počet A4: 7x44 Mierka: 1:250 Časť: E Súprava: 9.
Názov prílohy:	Plán kladenia žb panelov	