


SITUÁCIA
KM 38,550 000 - KM 39,700 000
M 1:1000

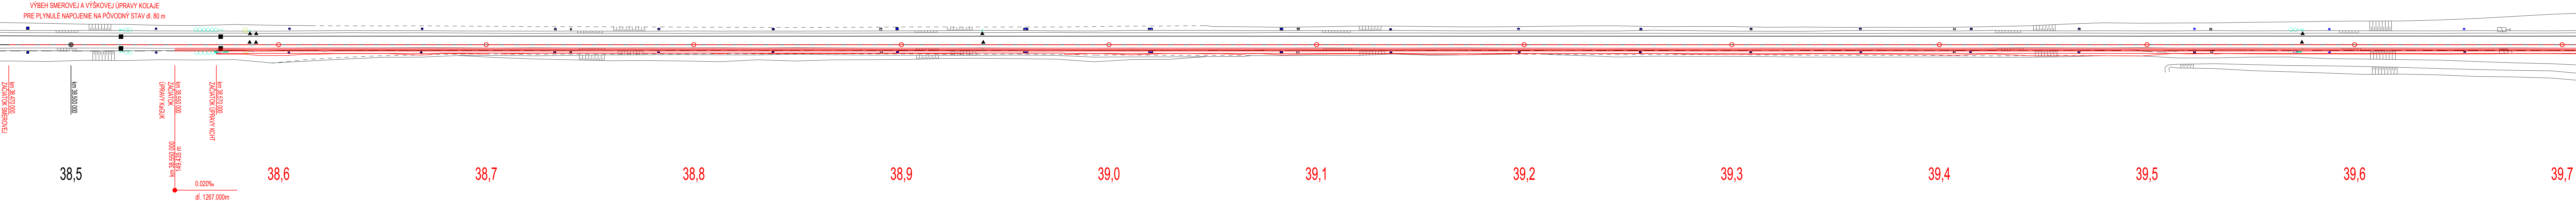

ZMENY DOKUMENTÁCIE			
Zmena	Index	Dátum	Meno - Podpis
			Text zmeny

Zhotoviteľ:

SIEMENS

Siemens Mobility s.r.o.
Lamacská cesta 3/A
841 04 Bratislava, Slovakia

Zodpovedný projektant stavby:	Ing. Ivan Kominček			REMING CONSULT, a.s., Lakeside 02 Tomášikova 64A, 831 03 Bratislava	
Zodpovedný projektant objektu:	Ing. Tomáš Sikora			Štupň - údel:	DSPRS
Navrhov - vypracoval:	Ing. Tomáš Sikora			Zákaznícke číslo:	2306
Kontroloval:	Ing. Marek Dobrovodský		Kraj: Trnavský Okres: Trnava	Archívne číslo:	
Investor - stavebník:				Dátum:	06/2025
Stavba:				Počet A4:	7x44
Objekt (súbor):		Časť:	Marka:	1:1000	
SO 01 Káblová chráničková trasa v úseku trate ŽST Trnava - ŽST Cífer			Suprava:		
Názvy príloh:			Príloha:		
Situácia žkm 38,550 - žkm 39,700					