


ČASŤ "A": PÔDORYS - M 1:100

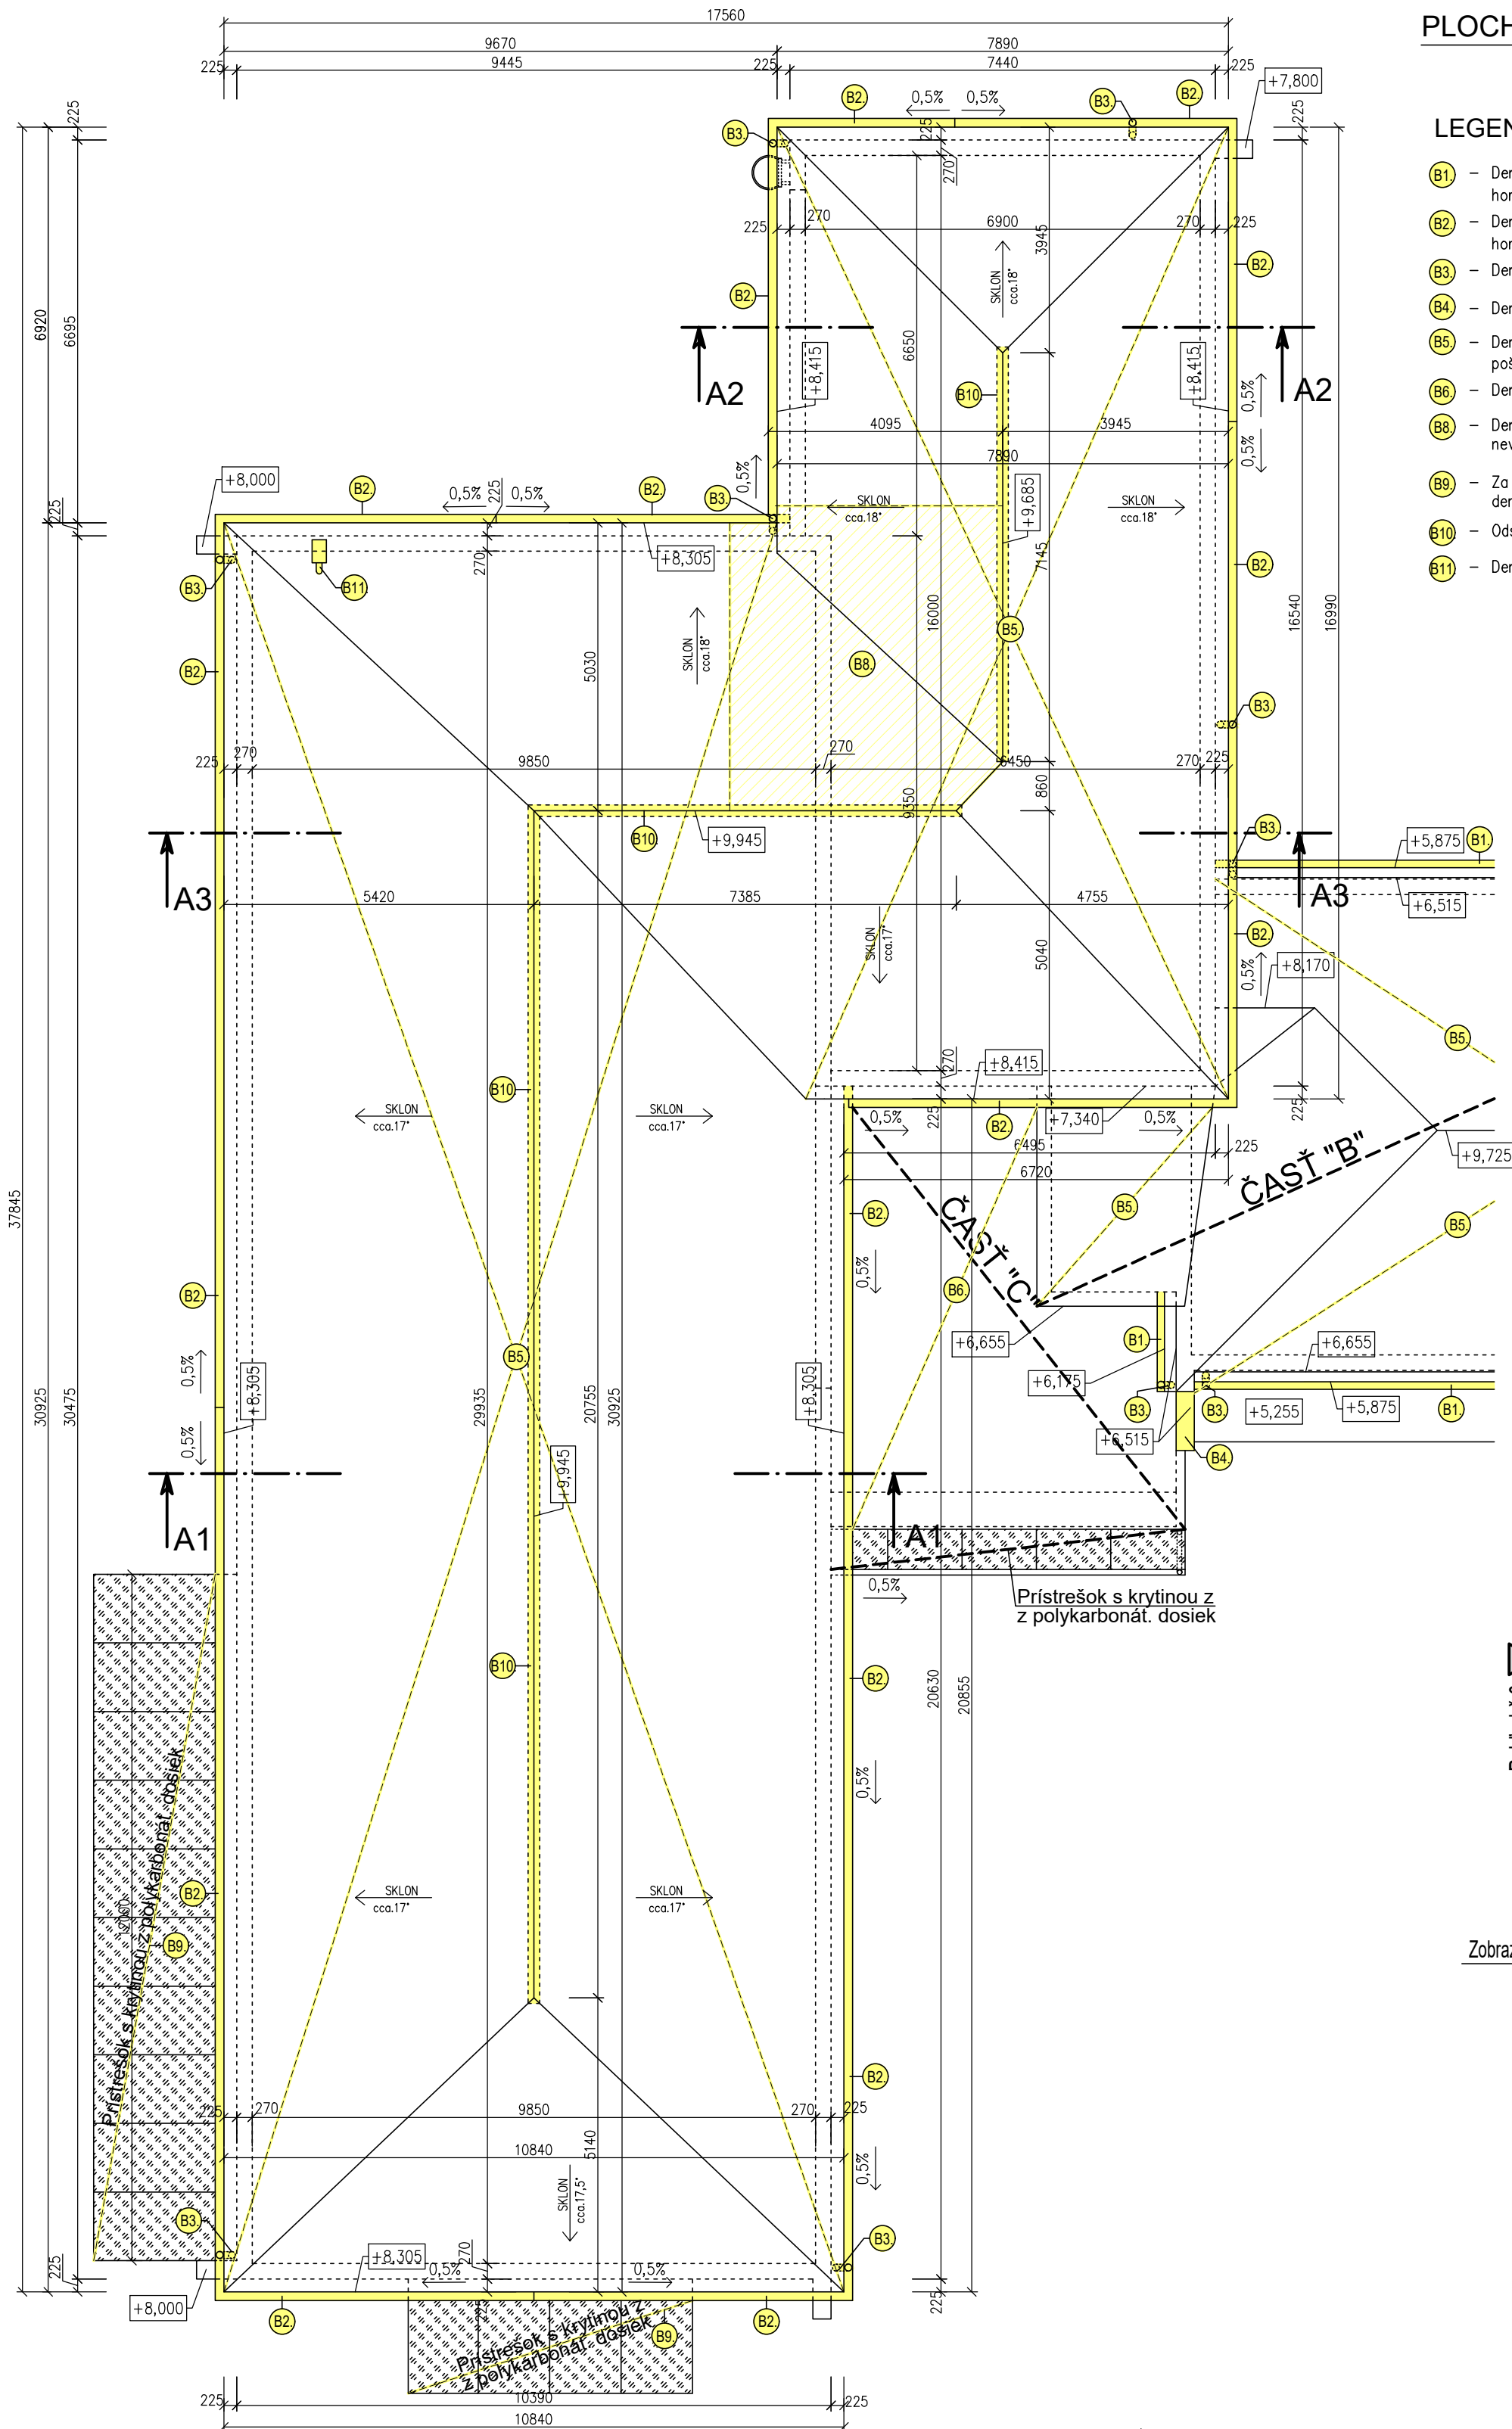

PLOCHA STRECHY časť "A" (sklon 17° až 18°).....cca. 495,00 m²


LEGENDA BÚRACÍCH PRÁC:

- B1)** – Demontáž štvorcového pododkvapného žlabu 130x130 mm vrátane doplnkov: hákov, čiel, žlabových kotlíkov, horných dvojkolien + demontáž oplechovanie odkvapu R.Š. 250 mm
- B2)** – Demontáž polkruhového pododkvapného žlabu Ø 150 mm vrátane doplnkov: hákov, čiel, žlabových kotlíkov, horných dvojkolien + demontáž oplechovanie odkvapu R.Š. 250 mm
- B3)** – Demontáž zvodových rúr Ø 120 mm vrátane doplnkov: odsoků pri napojení na kanalizáciu a objímok
- B4)** – Demontáž oplechovanie vrchu múrov R.Š. 550 mm
- B5)** – Demontáž strešnej krytiny z asfaltových šindľov vrátane podkladného pásu v celom rozsahu + demontáž poškodenej časti debnenia (predpokladaný rozsah poškodenia cca. 5 %)
- B6)** – Demontáž strešnej krytiny z vlnitého plechu vrátane latovania
- B8)** – Demontáž poškodených častí krovu – úžlabných krokiev a časti pomúrnic + debnenia a krokiev v nevyhnutnom rozsahu pre výmenu úžlabných krokiev a pomúrnic
- B9)** – Za účelom postavenia lešenia je potrebná demontáž krytiny prístreškov z polykarbonátových dosiek. Po demontáži lešenia späťnej montáž krytiny.
- B10)** – Odstránenie debnenia pri hrebeni v šírke cca. 100 mm
- B11)** – Demontáž vonkajšieho svetidla vrátane ocelového stĺpa a prívodu elektriny – 1 ks


Poznámky:

V prípade zistenia rozlíšnosti v stavebných konštrukciách na stavbe oproti predpokladanému stavu
uvádzaného v projekte, pred zahájením stavebných prác okamžite volať zodpovedného projektanta!

SCHÉMA M1:500

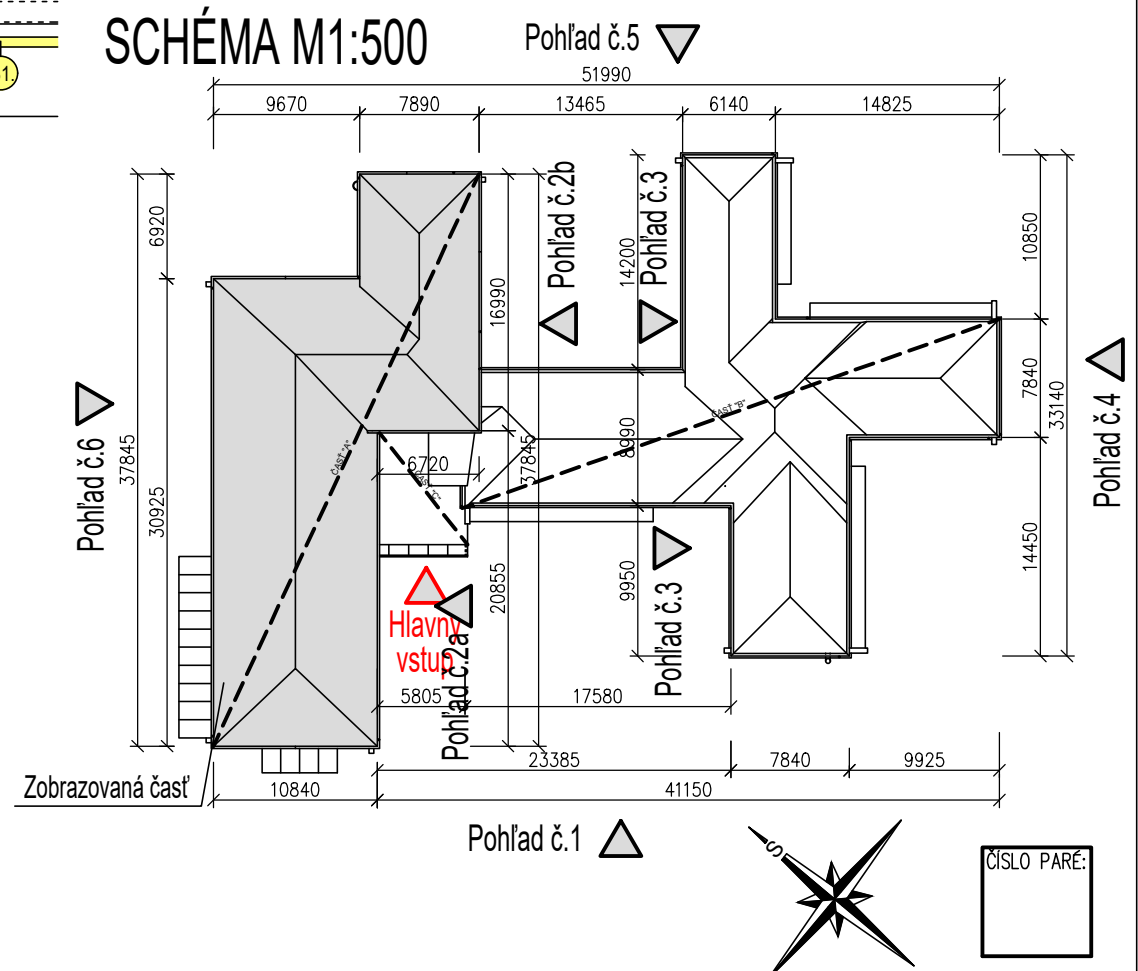

Projektant "Ing. Attila Farkaš – Projektovanie stavieb" je majiteľom autorských práv pre tento projekt. Kopírovanie, alebo použitie projektu alebo jeho časti pre iný účel, alebo stupeň ako bol spracovaný je možné len s jej súhlasom. porušenie práv je trestné v zmysle zákona č. 185/2015 Z.z.

<table border="1"> <tr> <td> GENERALNÝ PROJEKTANT: </td> <td> ING. ATILA FARKAŠ </td> </tr> <tr> <td> ZODPOVEDNÝ PROJEKTANT: </td> <td> ING. ATILA FARKAŠ </td> </tr> <tr> <td> VYPRACOVAL: </td> <td> ING. ATILA FARKAŠ </td> </tr> </table>	GENERALNÝ PROJEKTANT:	ING. ATILA FARKAŠ	ZODPOVEDNÝ PROJEKTANT:	ING. ATILA FARKAŠ	VYPRACOVAL:	ING. ATILA FARKAŠ	<div>  <div> Ing. Atila Farkaš - PROJEKTOVANIE STAVIEB Pincná 119, 984 01 mobíl: 0911 813 143 e-mail: atila.farkaš@projektstavieb.sk IČO: 41 909 374, DIČ: 1075746810 </div> </div>
GENERALNÝ PROJEKTANT:	ING. ATILA FARKAŠ						
ZODPOVEDNÝ PROJEKTANT:	ING. ATILA FARKAŠ						
VYPRACOVAL:	ING. ATILA FARKAŠ						
INVESTOR: Zariadenie sociálnych služieb Hont, Terany 1, 962 68 Hontianske Tesáre	Č. ZÁKAZKY: 01/2025						
STAVBA: Výmena strešnej krytiny na hlavnej budove ZSS Hont Terany 1, 962 68 Hontianske Tesáre	DÁTUM: 03/2025						
ČASŤ: III. Stavebná časť	FORMÁT: 4 x A4						
OBSAH: Pôdorys strechy - časť: A - skutkový stav	MIERKA: 1:100						
	STUPEŇ: Č. VÝKR.:						
	OH 02.						