


Pôdorys strechy bloku B1, B2 - NOVÝ STAV

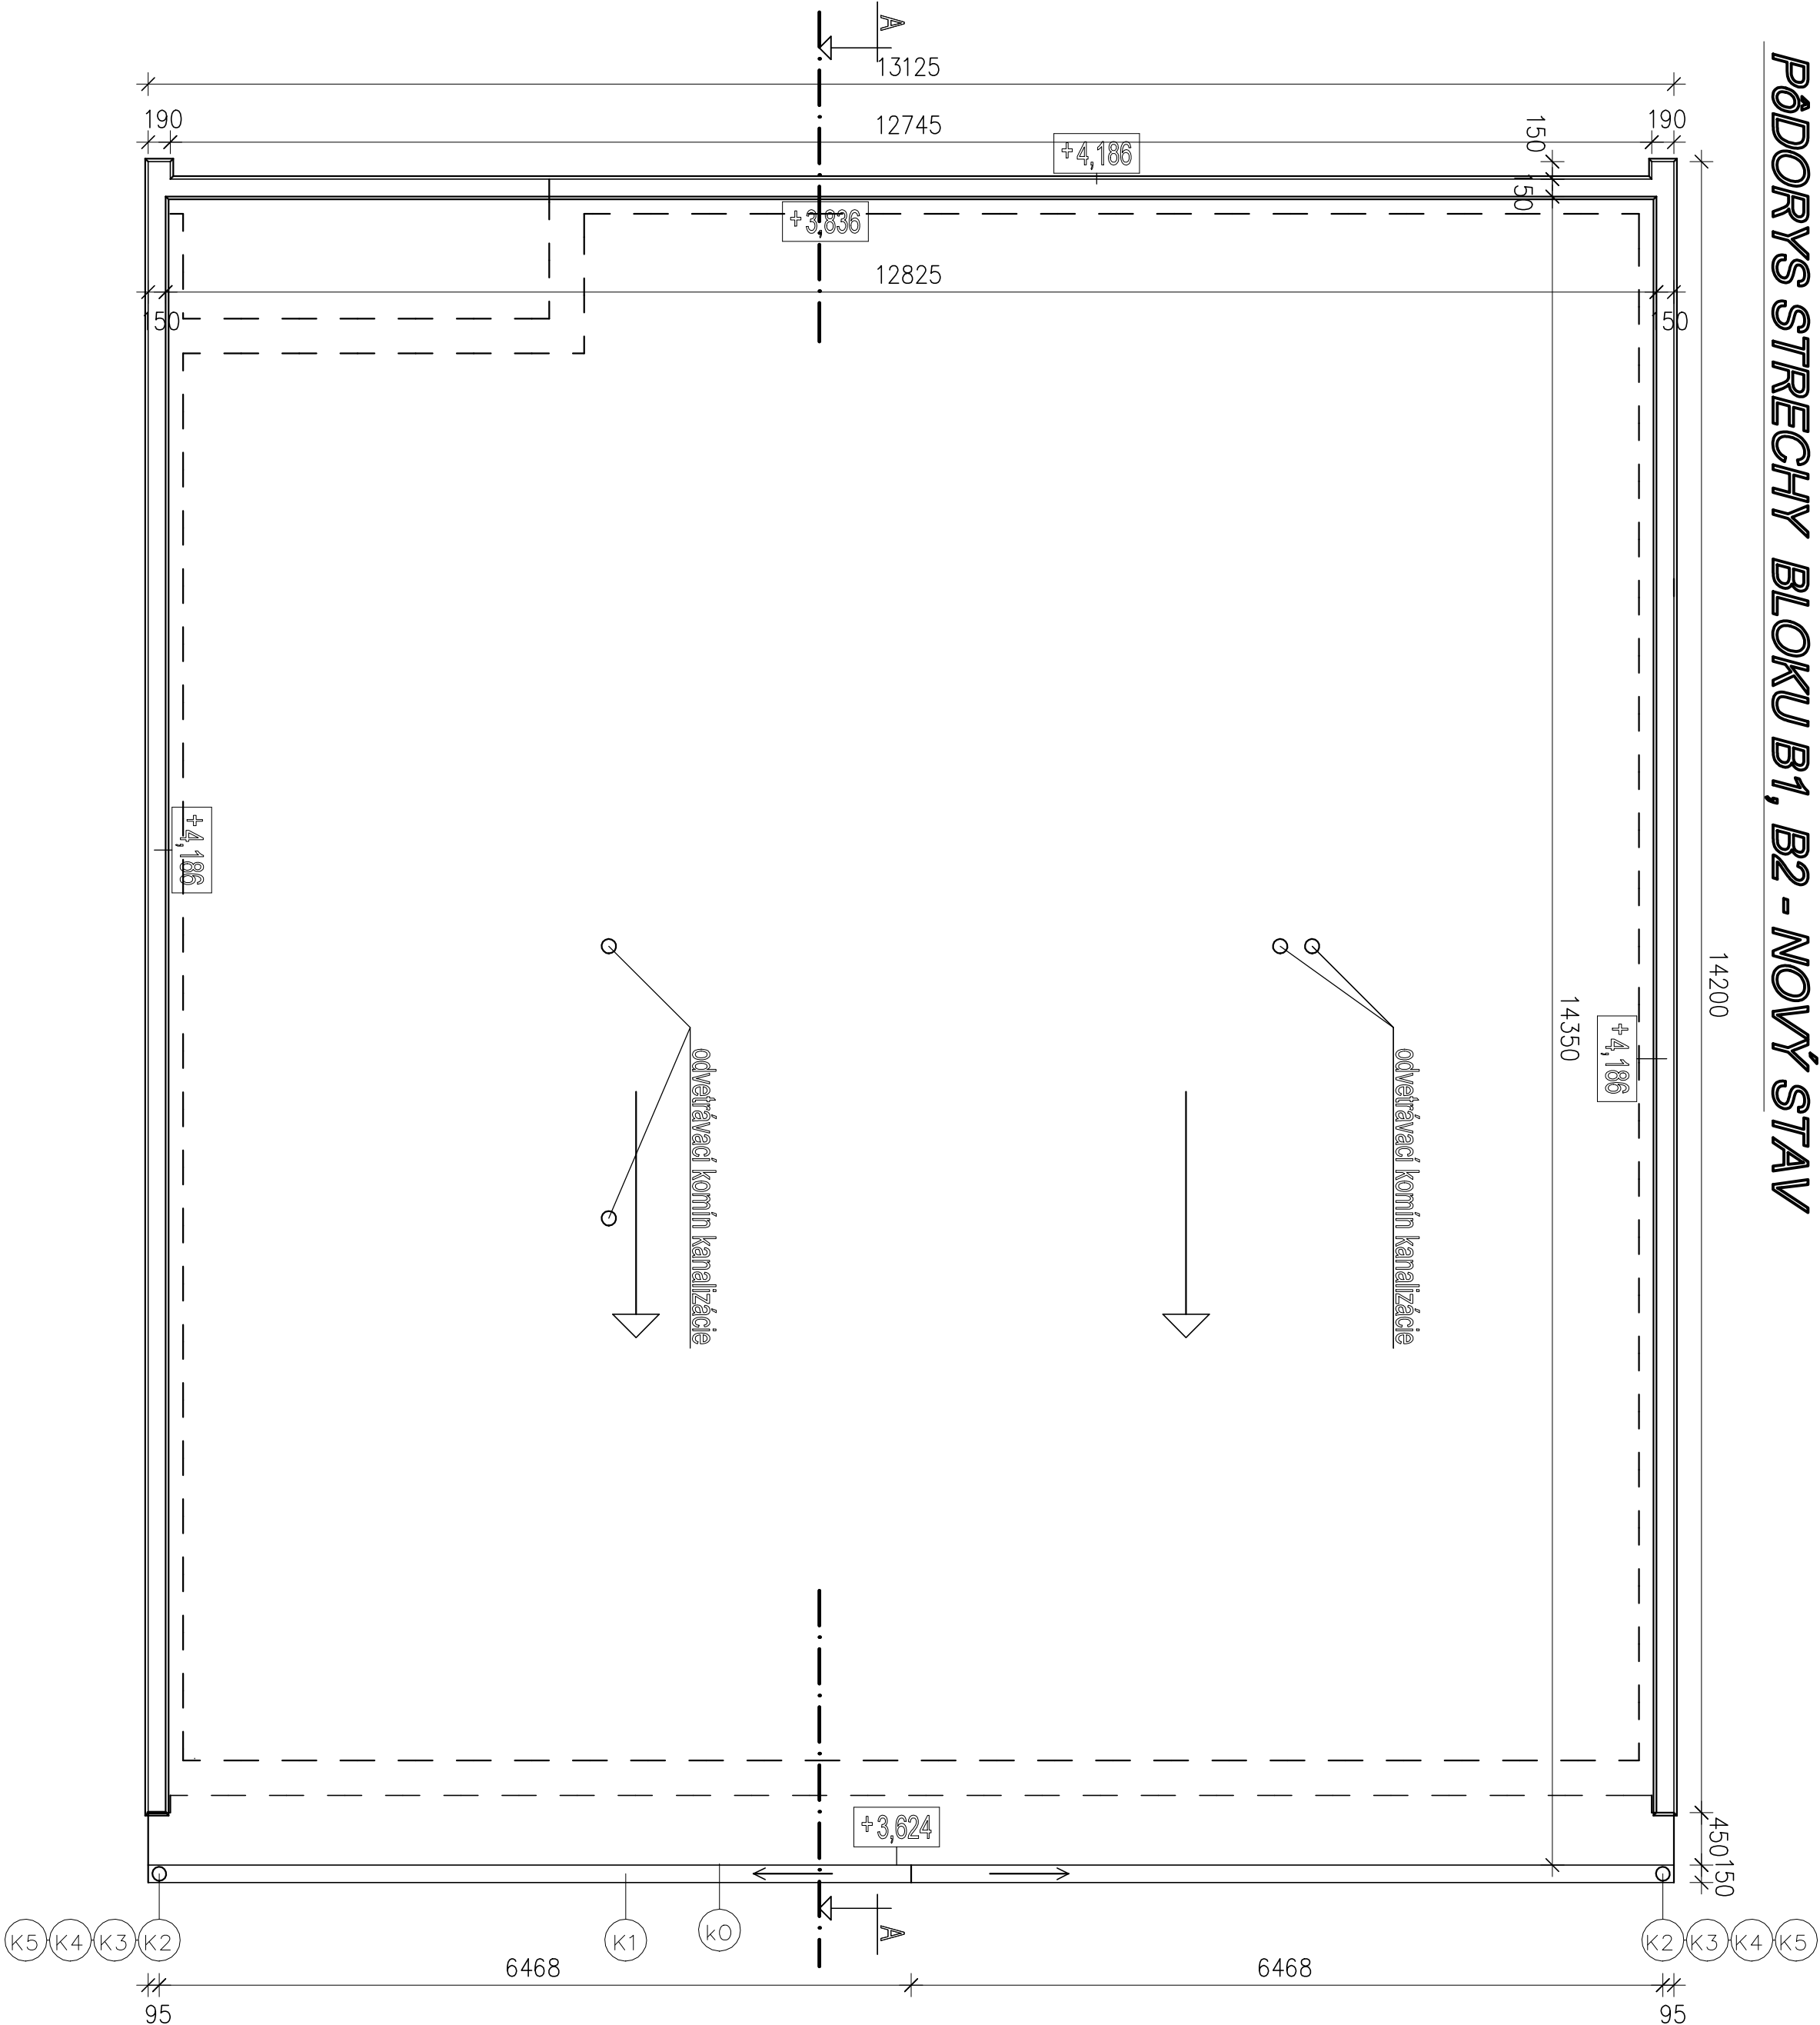

VÝPIS KLAMPIARSKÝCH VÝROBKOV/1blok

OZN. NA VÝKR.	POPIS	ROZMERY, ROZVINUTÁ ŠÍRKA/mm	MIERNÁ JEDNOT.	LMNOŽSTVO	FARBA	POZ.
K1	POLKRUHOVÝ ODKVAPOVÝ ŽLAB d 150		m	13,20	ČIERNA	
K2	HRDLO ŽLABU S ODTOKOM d 125		ks	2	ČIERNA	
K3	HORNÉ KOLENÁ d 125		ks	4	ČIERNA	
K4	ODPADOVÁ RÚRA d 125		m	8,00	ČIERNA	
K5	DOLNÉ KOLENO d 125		ks	2	ČIERNA	
KA	OPLECHOVANIE ATIKY	300	m	41,30	ČIERNA	
KO	OPLECHOVANIE OKAPU	500	m	13,20	ČIERNA	

VED. PROJ.	KRESL.	VYPRACOVAL	KONTROLOVAL	STAVOMAT RS s.r.o.
ING. B. MÁTĚ	ING. ARCH. Z. MÁTĚ	ING. ARCH. Z. MÁTĚ	ING. B. MÁTĚ	Ing. Barnabáš Máš
INVESTOR : DD A DSS TORŤAVALA				autORIZOVANÝ stavebný inžinier licenčná č. 33497A+1
REKONŠTRUKCIA STRIECH UBÝT. BLOKOV				Trnové námestie č. 6
A SPOJOVACEJ CHODBY				979 01 Bratislava Sobota
Miesto stavby : TORŤAVALA				DATUM 12/2023
Č. PARCELY :				STUPEN P
Pôdorys strechy - NOVÝ STAV				MIERKA 1:50
				Č. VÝKR. A-23