
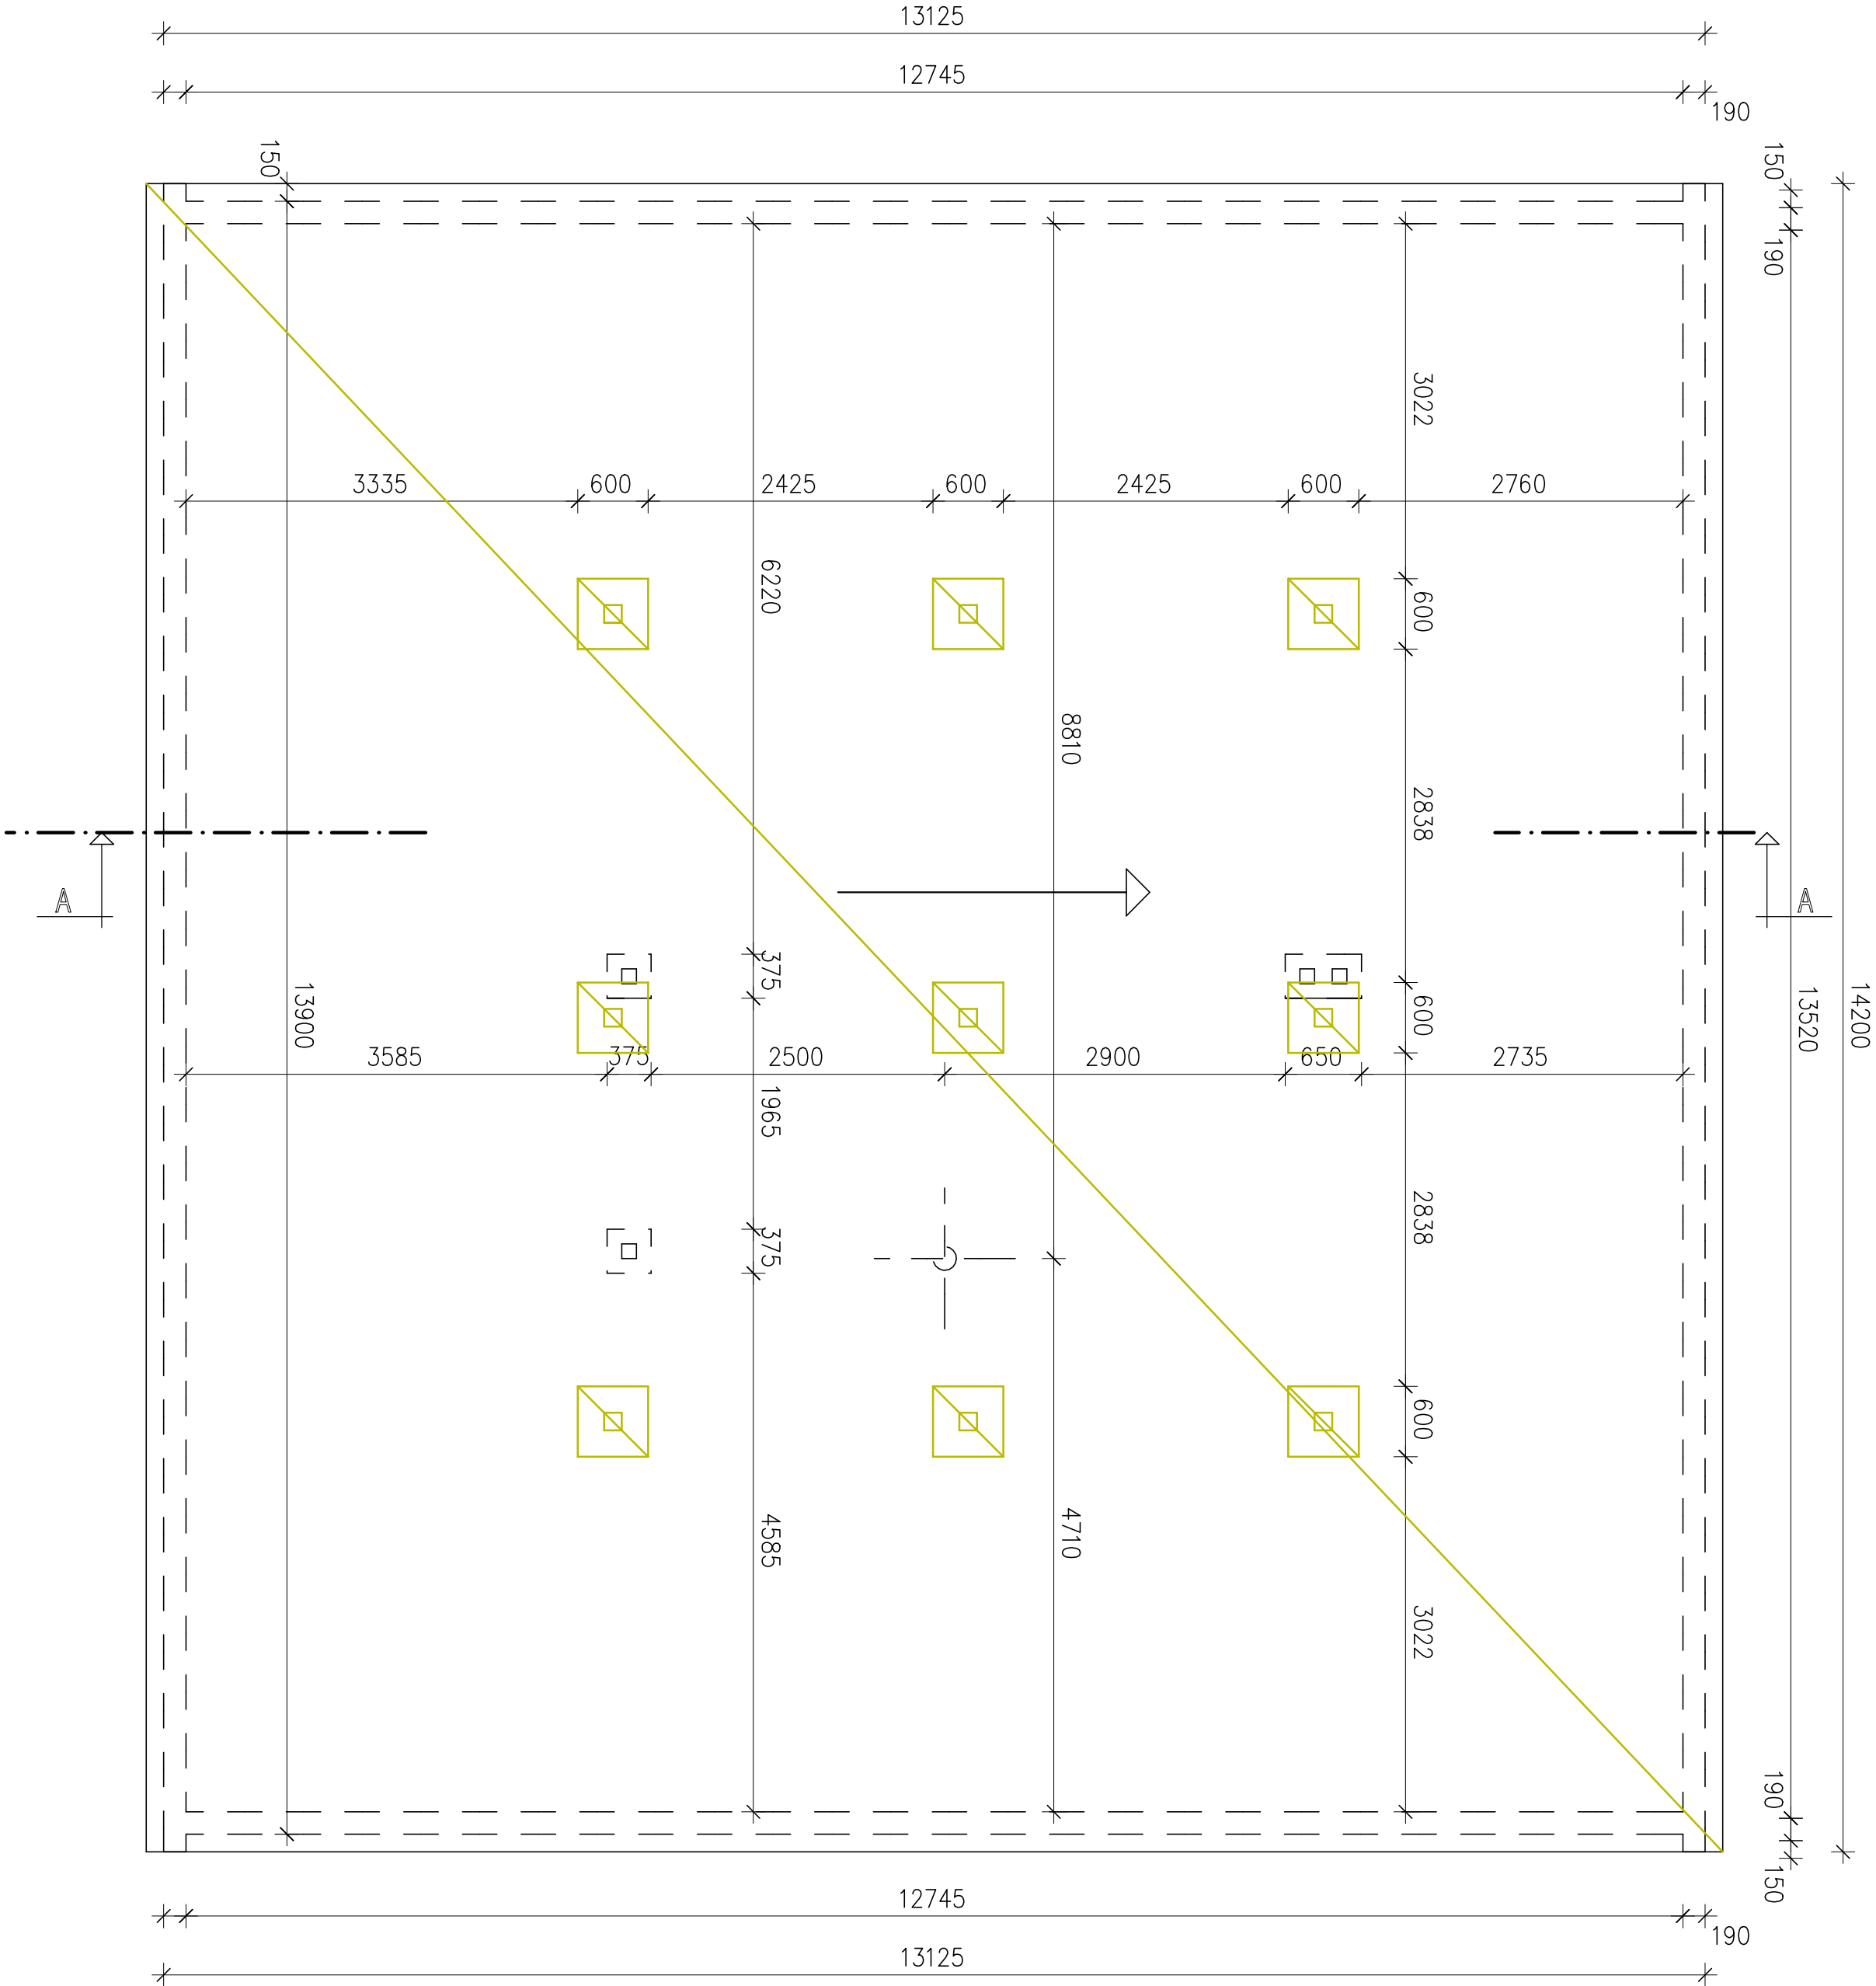


Pôdorys strechy bloku A5, A7, A8, A9 - skutkový stav

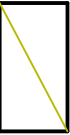

POZNÁMKA

-  KONŠTRUKCIE URČENÉ NA BÚRANIE
-  A1 - ASANÁČIA OPLECHOVANIA ATIKY
A2 - ASANÁČIA ODVETRAVACÍCH KŇOŽNÍKOV KANALIZÁCIE
A3 - ASANÁČIA ČASŤI STREŠNEJ KONŠTRUKCIE
A4 - ASANÁČIA STREŠNEJ KONŠTRUKCIE S PLECHOVOU KRYTINOU

VED. PROJ.	KRESL.	VYPRACOVAL	KONTROLOVAL	STAVOMAT RS s.r.o.
ING. B. MÁTĚ	ING. ARCH. Z. MÁTĚ	ING. ARCH. Z. MÁTĚ	ING. B. MÁTĚ	Ing. Barabáš Mátě autORIZOVANÝ STAVEBNÝ inžINIER IČARČKA č. 33497A+1
INVESTOR : DD A.D.S.S. TORŇA				Trhové námestie č. 6 979 01 Rimavská Sobota
REKONŠTRUKCIA STRECH UBÝT. BLOKOV A SPOJOVACEJ CHODBY				12/2023
Miesto stavby : TORŇA				STUPEN P
Pôdorys strechy - skutkový stav				MIERKA Č. VÝK. A-13
1:50				