

Pozdĺžny profil: SO 104-00 M 1:1000/100  
Rozsah: km 58,21700 - km 59,70000

KRAJ:  
KATASTRÁLNI ÚZEMÍ:  
PARCELY:  
DRUH POZEMKŮ:

CESTA  
VEĽKÝ KRTIŠ, MODRÝ KAMEN  
VEĽKÝ KRTIŠ  
BANSKOBYSŤRICKÝ KRAJ

SKLONOVÉ POMERY:


KÓTY NIVELETÝ:

KÓTY TERÉNU:

POROVNÁVACIA ROVINA:

STANIČENIE:

SMEROVÉ POMERY:



LEGENDA

- NOVÁ NIVELETA VOZOVKY
- TERÉN
- PREČISTENIE PRIEKOPY - úprava vykoná BSK
- PREČISTENIE RIGOLU
- PREČISTENIE/OSADENIE PRIEPUSTU
- VÝMENA ZVODIDLA
- SO 200-00 MOSTNÉ OBJEKTY
- SO 300-00 PRIEPUSTY
- HOSPODÁRSKY ZIAZD
- OBNOVA VOZOVKY V PRÍPADE POKLESOV A DEFORMÁCIÍ - hr. 500mm

SÚRADNICOVÝ SYSTÉM: S-JTSK VÝŠKOVÝ SYSTÉM: Bpv		ZHOTOVITEĽ:  AFRY CZ s.r.o. ORGANIZAČNÁ ZLOŽKA SLOVENSKO PLYNÁRENSKÁ 7/A 821 09 BRATISLAVA tel.: +421 908 136 191 www.afry.cz							
OBJEDNÁVATEĽ:   BANSKOBYSŤRICKÝ SAMOSPRÁVNÝ KRAJ Námestie SNP 23, 974 01 Banská Bystrica									
HLAVNÝ INŽINIER PROJEKTU: Ing. Ľubica Cigerová		ZODPOVEDNÝ PROJEKTANT: Ing. Jozef Filipovič		VYPRACOVAL: Ing. Alexandra Tóth		KONTROLOVAL: Ing. Ľubica Cigerová			
NÁZOV STAVBY:		REKONŠTRUKCIA CESTY A MOSTOV II/527 VEĽKÝ KRTIŠ - SUCHÁŇ (HRANICA OKRESU VK/KA); KUMULATÍVNE STANIČENIE KM 48,947 - 67,587; V. ETAPA; ÚSEK 2.							
STAVEBNÝ OBJEKT:		104-00 Cesta II/527 v k.ú. Dolný Dačov Lom, v ckm 58,217 00- 59,700 00							
PRÍLOHA:		Pozdĺžny profil							
KRAJ / OKRES:		Banskobystrický/ Dolný Dačov Lom		ČASŤ:		VÝKRES Č.:		ČÍSLO SÚPRAVY:	
DÁTUM:		12/2023		<div>D.</div>		<div>3.</div>			
STUPEŇ:		DSPRS							
MIERKA:		1:1000/100							
POČET A4:		9x44							
Č. ZÁKAZKY		2023/0206							