




M 1 : 50

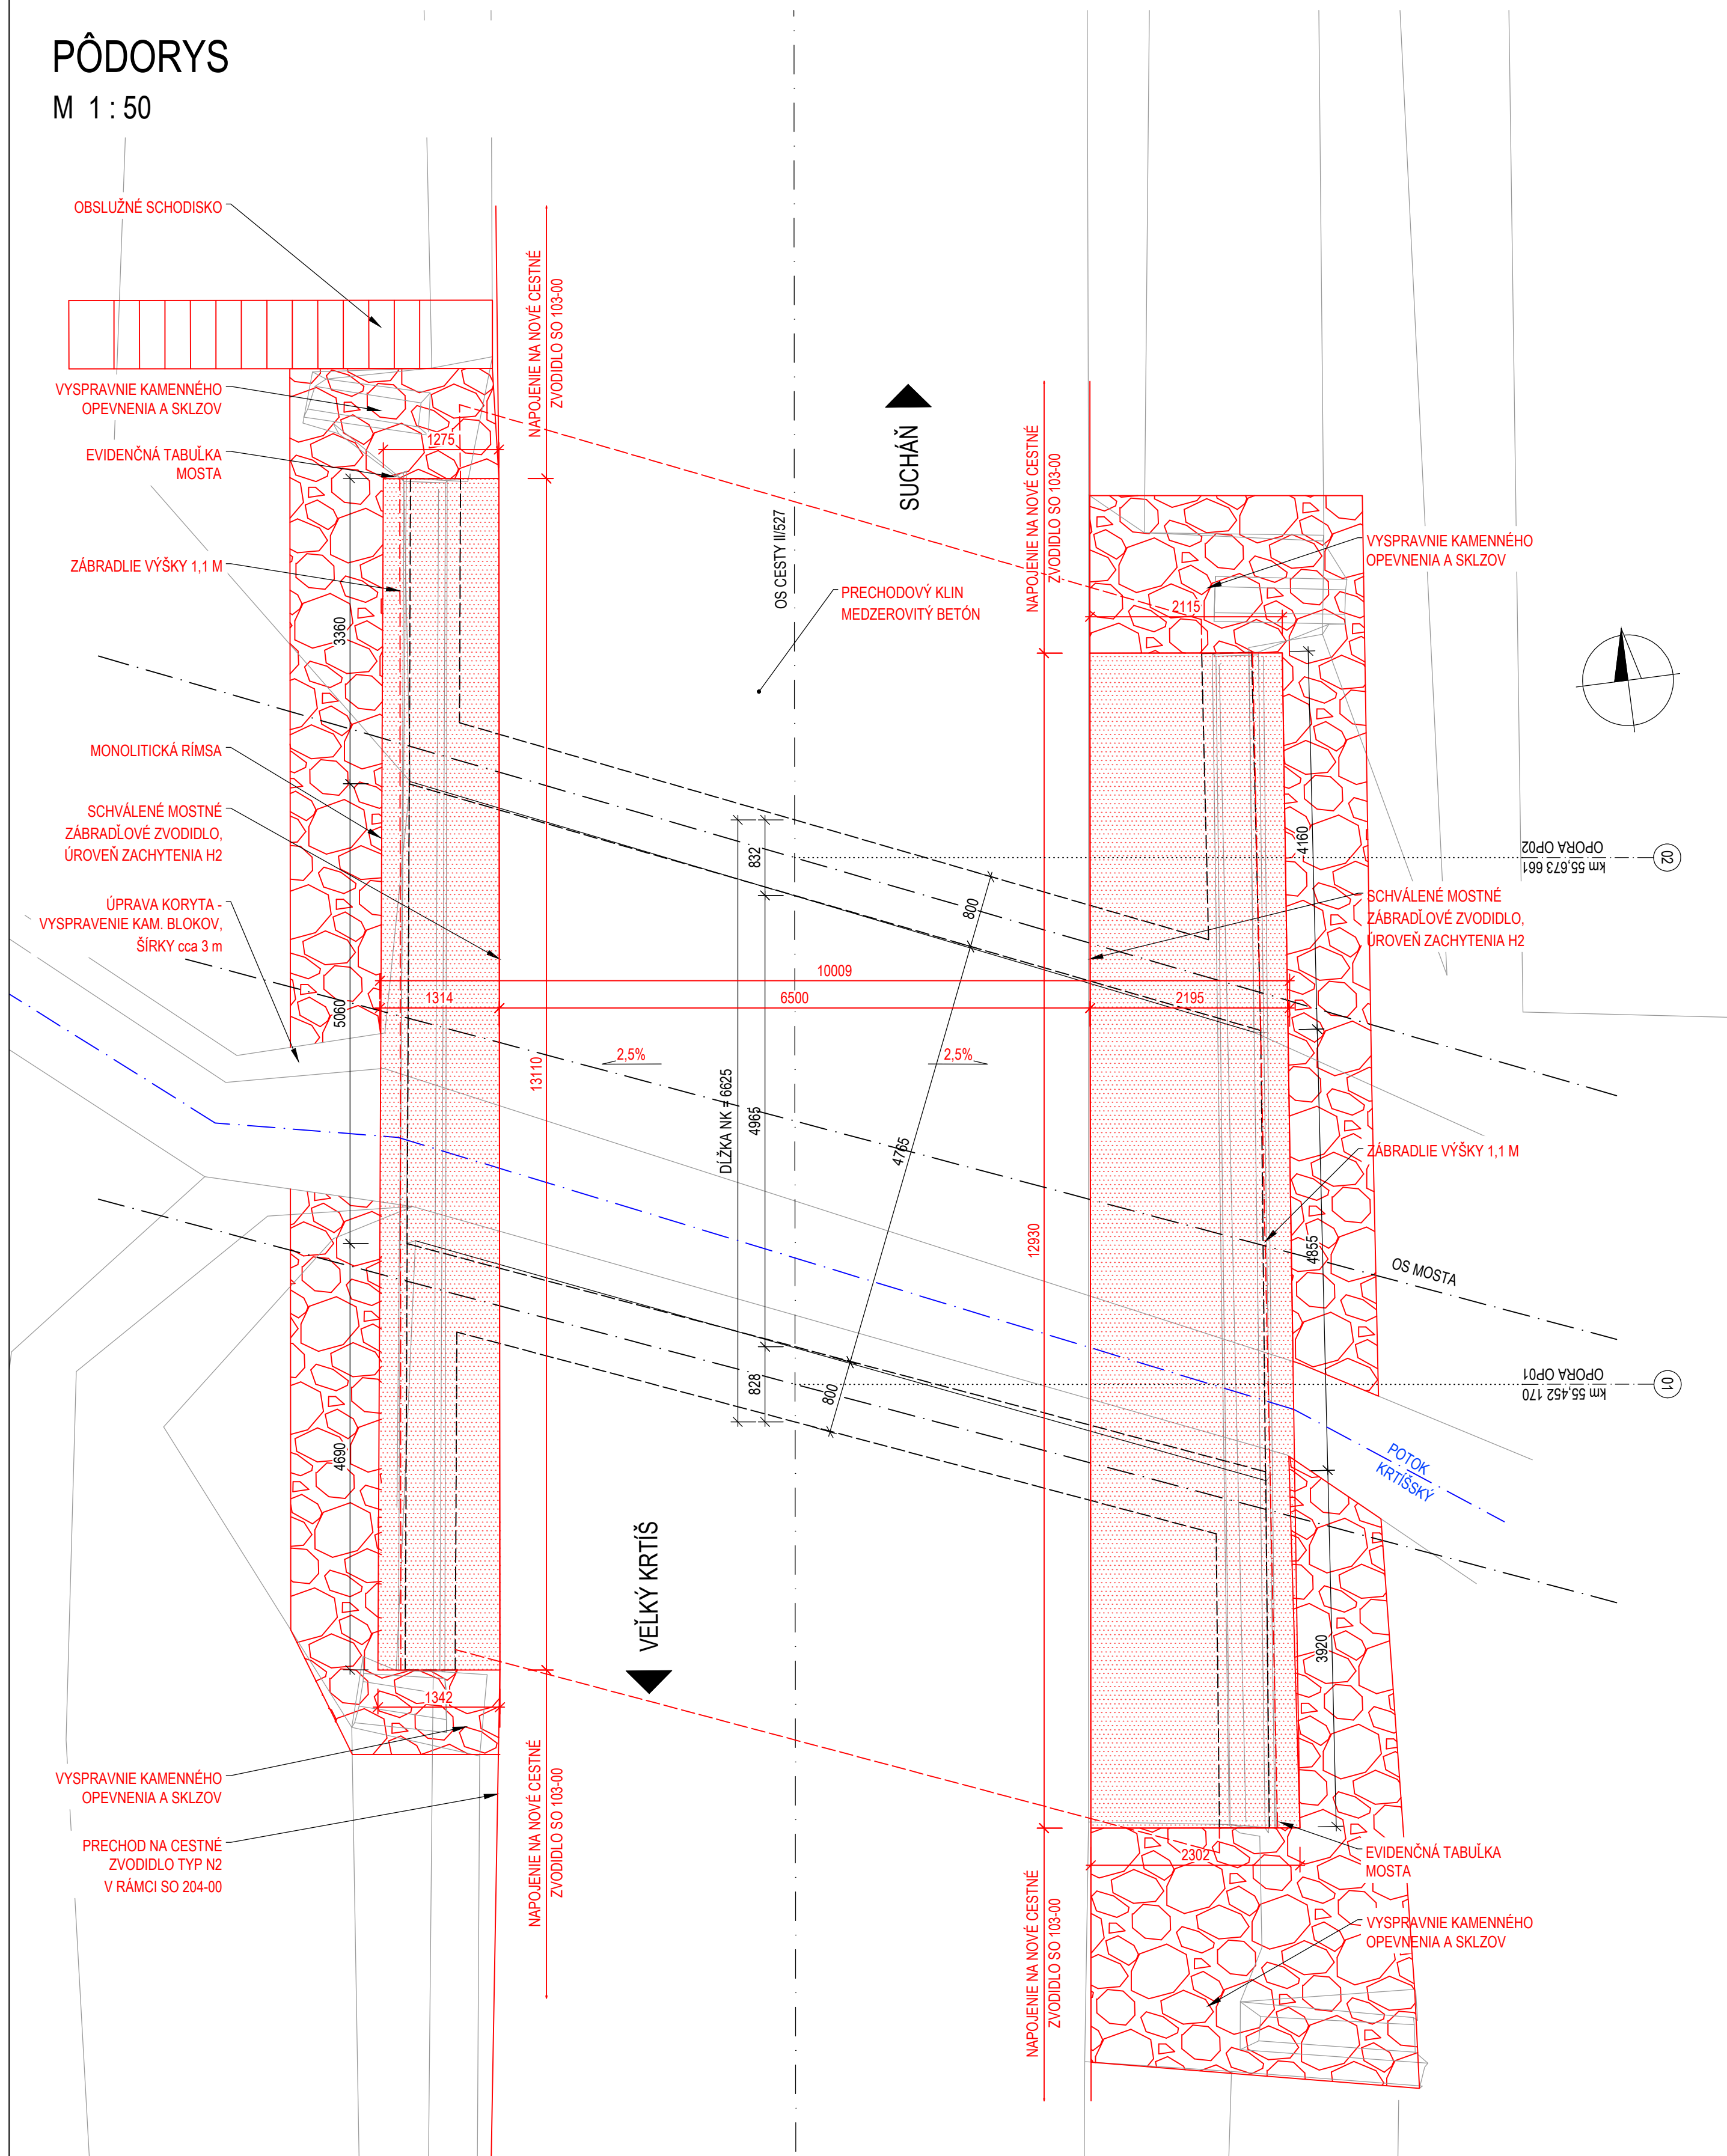


POPIS POLOŽKY	HRÚBKA (m)	PLOCHA (m ²)	OBJEM (m ³)
LOMOVÝ KAMEN DO LŮŽKA	0.200	55,0	11,0
BETONOVÉ LŮŽKO (PODKLAD. BETÓN)	0.150	55,0	8.20

POPIS POLOŽKY	OBJEM (m3)	KARI SIEŤ Ø10-100x100
OBSLUŽNÉ SCHODISKO	2,70	160,0 kg


POPIS POLOŽKY	DĚLKA (m)
BETONOVÝ SKLZ	6,0

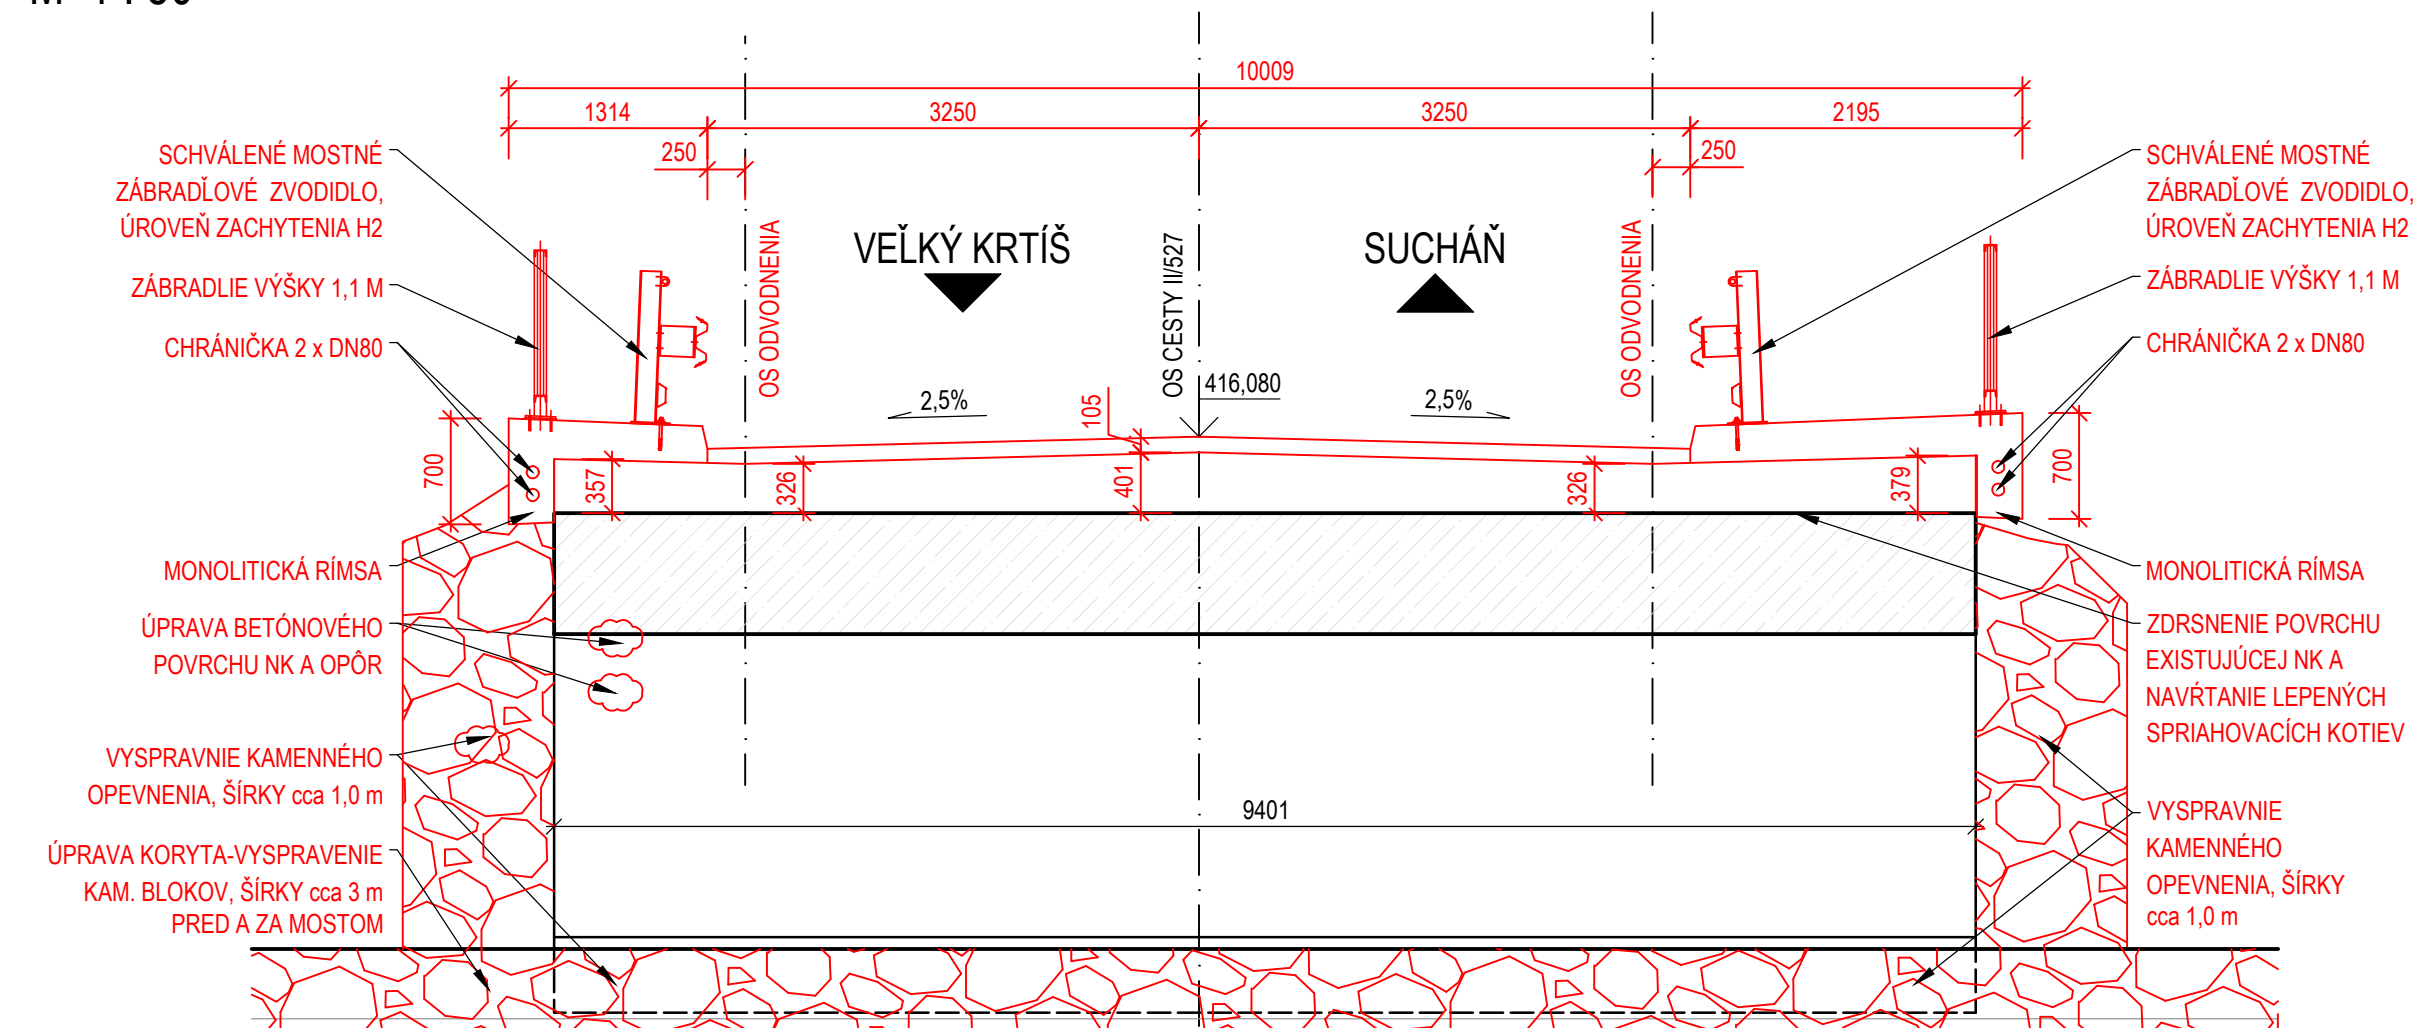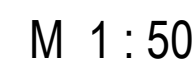

M 1 : 50

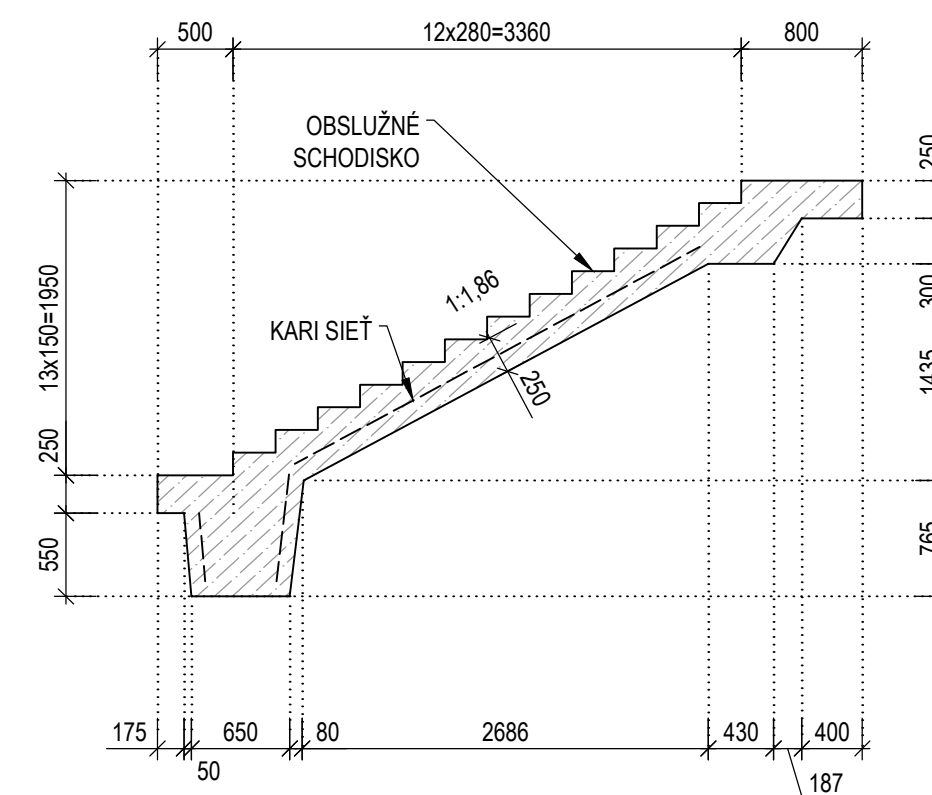

M 1 : 50

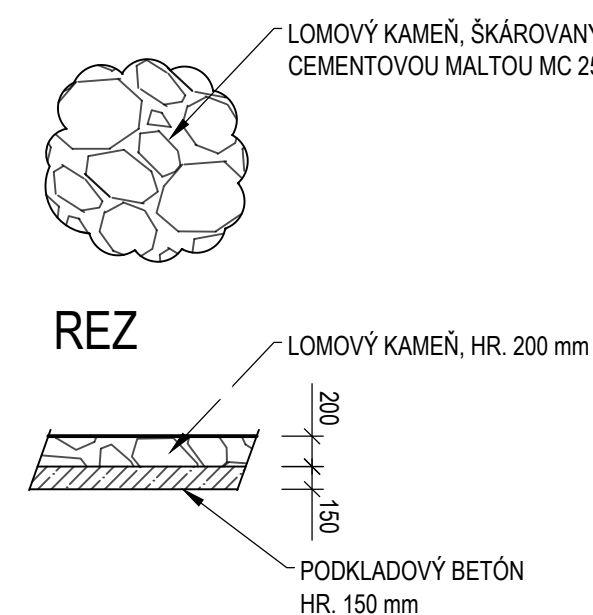


PODĽA STN EN 206+A2	
PODKLADNÝ BETÓN	C 12/15 - X0 (SK) - Cl 1,0 - Dmax22 - S3
OBSLUŽNÉ SCHODISKO	C 25/30 - XC2, XF1 (SK) - Cl 0,4 - Dmax22 - S3

DLE STN EN 10080 A STN 42 0139
BETONÁRSKA VÝSTUŽ B 500E


1. NOVÉ ÚPRAVY OKOLO MOSTA SÚ NAVRHNUTÉ NA ZÁKLADE ZAMERANIA TERÉNU GEODETOM. ZAMERANÝ TERÉN MÔŽE BYŤ ROZDIELNY V POROVNANÍ SO SKUTOČNOSŤOU. V TAKOM PRÍPADE BUDE POTREBNÉ PRISPÔSOBIŤ GEOMETRIU NAVRHOVANÝCH ÚPRAV MOSTA.

M 1 : 20


PÔDORYS

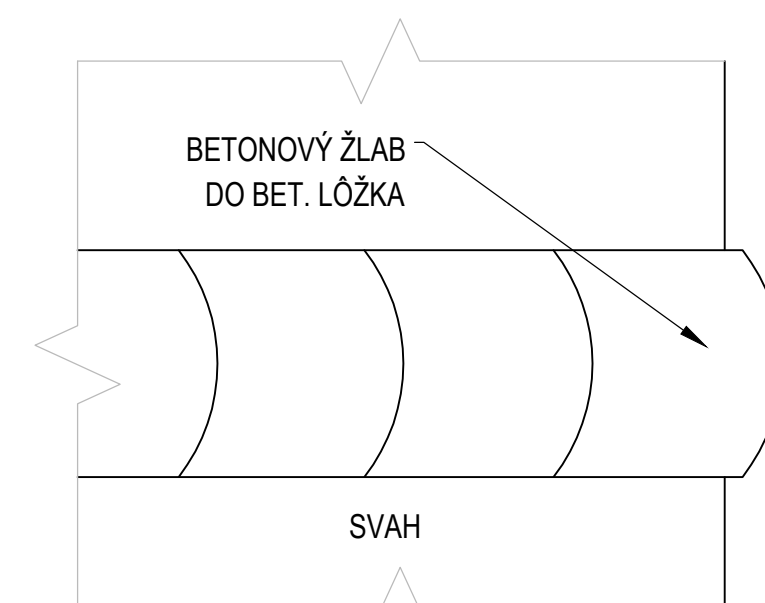

POZDÍŽNY REZ

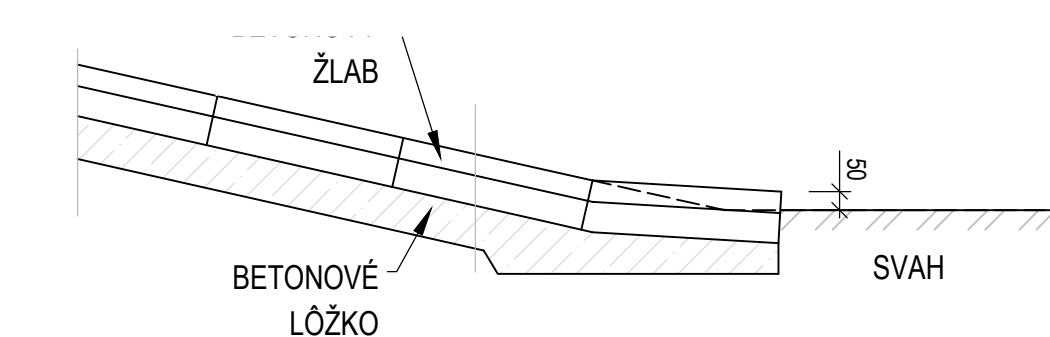

PRIEČNY REZ

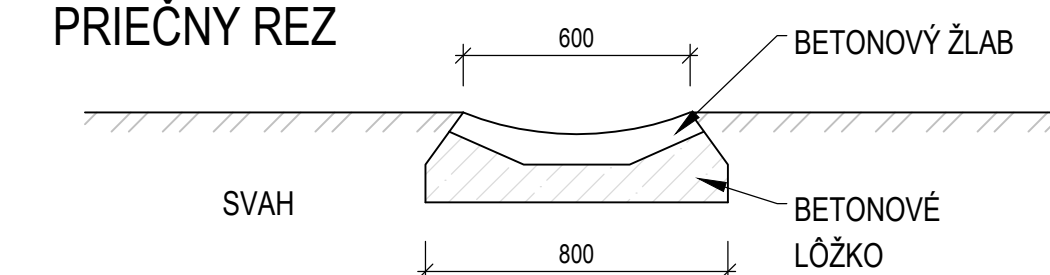

OBJEDNÁVATEĽ:  BANSKOBYSTRICKÝ SAMOSPRÁVNÝ KRAJ Námestie SNP 23, 974 01 Banská Bystrica		ZHOTOVITEĽ:  AFRY AFRY CZ s.r.o., ORGANIZAČNÁ ZLOŽKA SLOVENSKO PLYNÁRENSKÁ 7/A 821 09 BRATISLAVA tel.: +421 908 136 191 www.afry.cz	
HLAVNÝ INŽINIER PROJEKTU:	ZODPOVEDNÝ PROJEKTANT:	VYPRACOVAL:	KONTROLOVAL:
Ing. Ľubica Cigerová	Ing. Ján Lamparský <i>Lamparský</i>	Ing. Ján Lamparský <i>Lamparský</i>	Ing. Peter Holý <i>Holý</i>
NÁZOV STAVBY: REKONŠTRUKCIA CESTY A MOSTOV II/527 VEĽKÝ KRTIŠ – SUCHÁŇ (HRANICA OKRESU VK/KÁ); KUMULATÍVNE STANIČNIE KM 48,947 - 67,587; V. ETAPA; ÚSEK 2.			
STAVEBNÝ OBJEKT:	SO 204-00 Most ev. č. 527 - 28 v ckm 55,414 cez potok Riečka pred časťou obce Modrý Kameň-Rieč		
PRÍLOHA:	VÝKRES TERÉNNYCH ÚPRAV		
KRAJ / OKRES:	Banskobystrický/ Veľký Krtíš	ČASŤ:	VÝKRES Č.:
DÁTUM:	12/2023	D.	8.
STUPEŇ:	DSPRS		
MIERKA:	1:50		
POČET A4:	10xA4		
Č. ZÁKAZY	2023/0212		