



## ELEWACJA WSCHODNIA 2

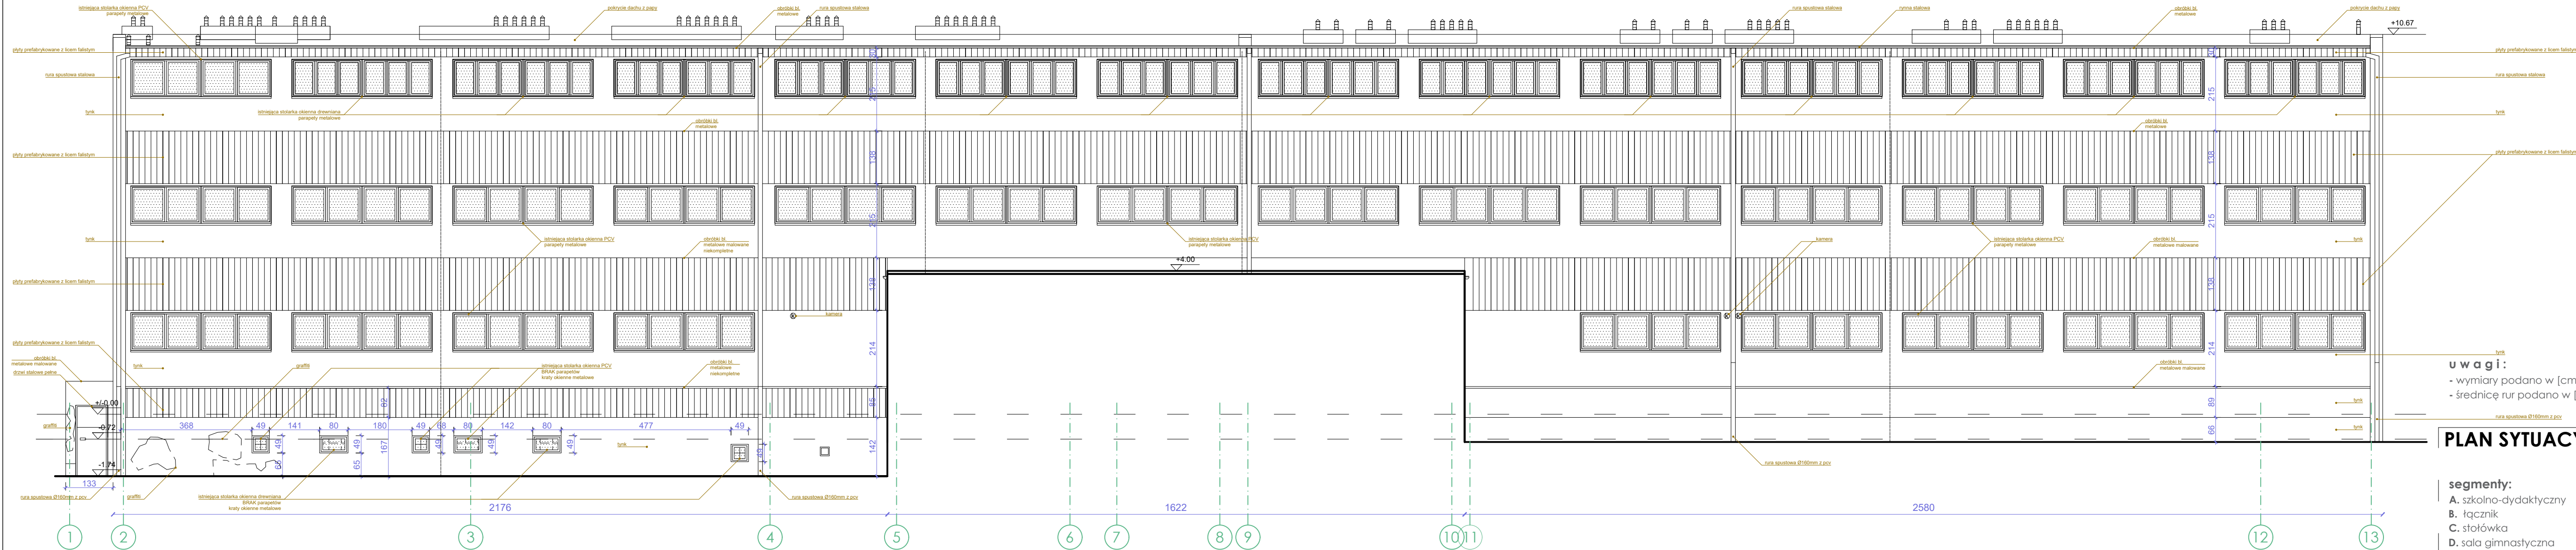

**uwagi:**  
- wymiary podano w [cm] a poziomy w [m]  
- średnice rur podano w [mm]


## PLAN SYTUACYJNY

**segmenty:**  
A. szkolno-dydaktyczny  
B. łącznik  
C. stołówka  
D. sala gimnastyczna

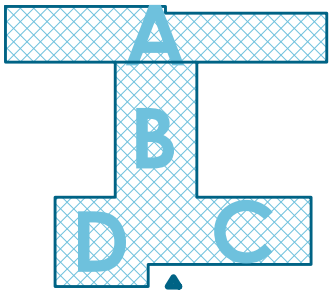


SP NR 11  
W PIEKARACH ŚLĄSKICH

ELEWACJE  
SKALA 1:100

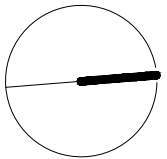

DSW PROJEKT SP. Z O.O.  
adres: ul. Św. Barbary 14/36, 41-516 Chorzów  
e-mail: dsw@dswwprojekt.pl  
telefon: 736 249 068  
strona: dswprojekt.pl

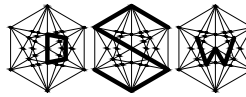

TEMAT: TERMO-MODERNIZACJA, PRZEBUDOWA I REMONT WRAZ Z PRZEBUDOWĄ INSTALACJI WEWN. GAZU BUDYNKU  
PLACÓWKI OŚWIATOWEJ- MIEJSKA SZKOŁA PODSTAWOWA NR 11 W PIEKARACH ŚLĄSKICH

OBIEKT:  
MIEJSKA SZKOŁA PODSTAWOWA NR 11 W PIEKARACH ŚLĄSKICH  
41-940 PIEKARY ŚLĄSKIE UL. ŚLĄSKA 8

INWESTOR:  
GMINA PIEKARY ŚLĄSKIE  
Z SIEDZIBĄ W PIEKARACH ŚLĄSKICH - 41-940 UL. BYTOMSKA 84

PROJEKTANTY:  
proj. główny: brzozy architekci i inżynierzy mgr inż. ARCH. LESZEK FUCIŃSKI upr. nr 5510/SŁCOK/21  
mgr inż. brzozy architekci i inżynierzy mgr inż. ARCH. MARCIA ŚMOLKA upr. nr 20510/SŁCOK/21  
proj. brzozy konstrukcyjne mgr inż. DOBROTA SIELAK-WROBLEWICZ upr. nr 512/2414/PPOK/09  
mgr inż. JUSTYNA MARCZEK upr. nr 512/5945/PBK/17  
proj. brzozy instalacyjne mgr inż. SŁAWOMIR LEWAŁSKI upr. nr 770/01  
proj. brzozy elektryczne mgr inż. PAWEŁ PAJĄK upr. nr 147/99

TEMAT RYSUNKU:

ELEWACJA

FAZA:  
INWENTARYZACJA

DATA:  
LIPIEC  
2021

NR RYS.:  
1-09

SKALA:  
1:100

NR STR.:  
1