


Veža č. 2

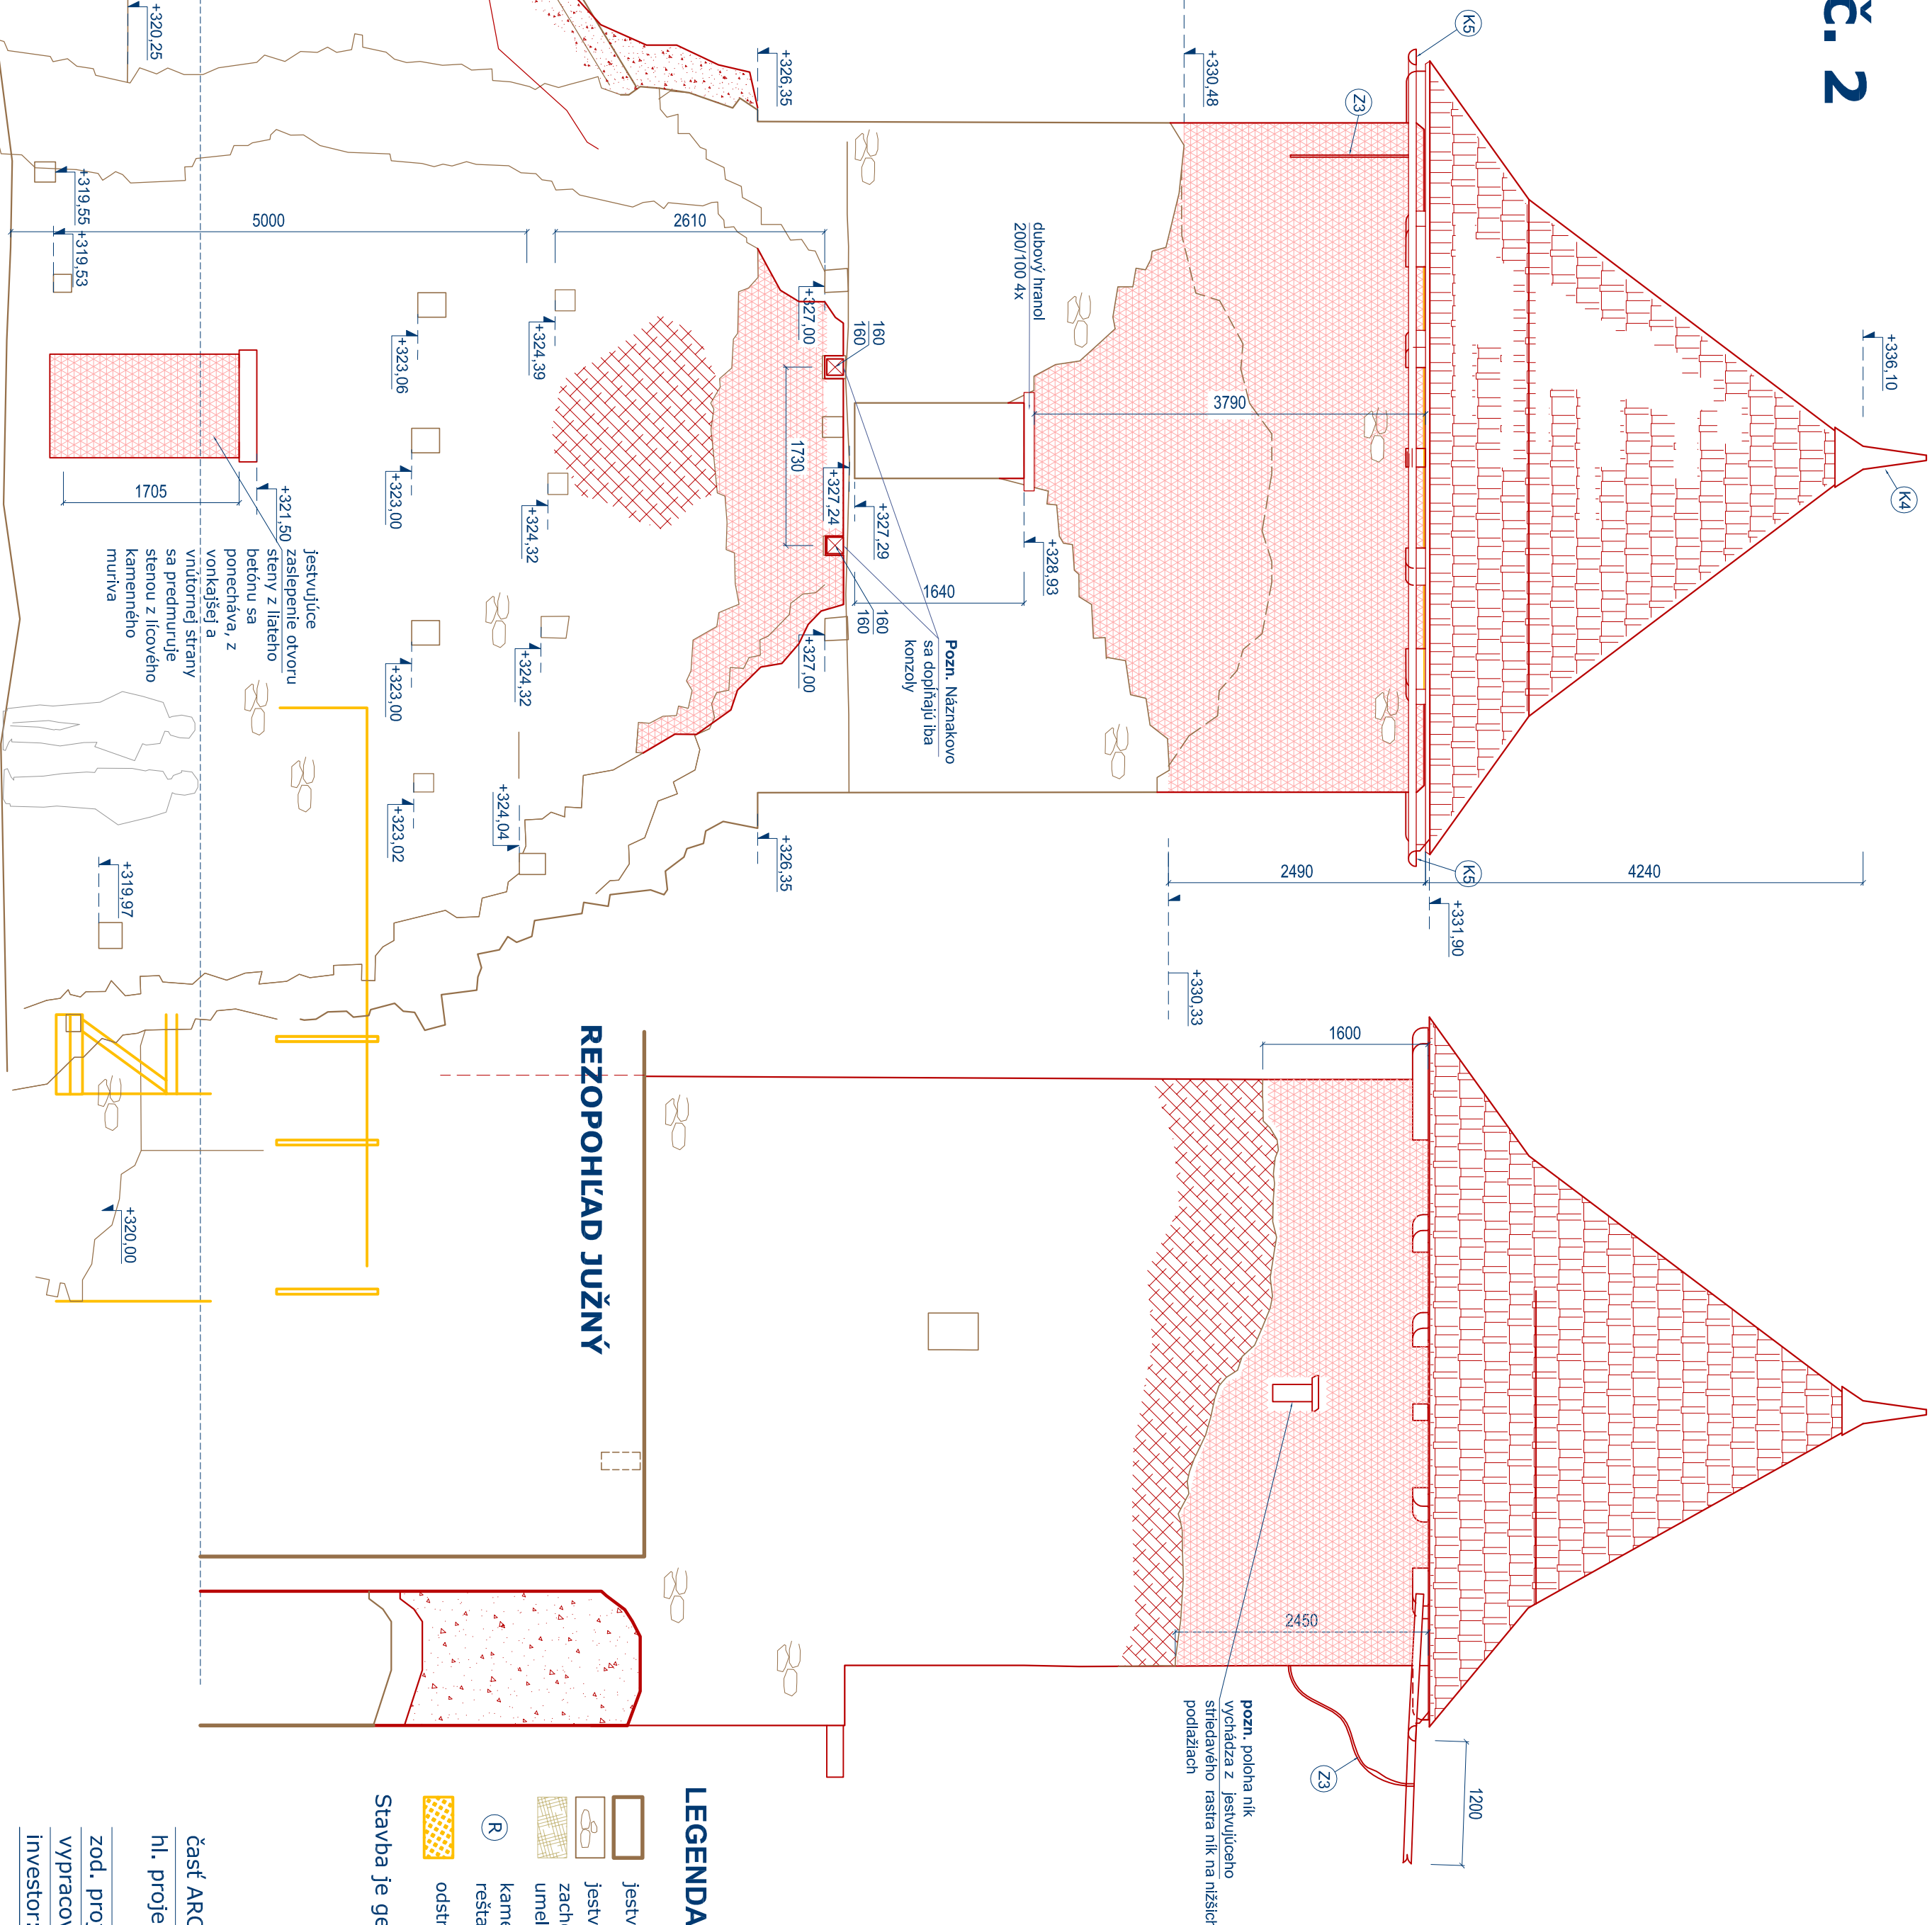

LEGENDA:

- jestvujúce konštrukcie
- jestvujúce múrivo v pohľade
- zachované omietky plošne umelecko-remeselné konzervovať
- kamenný článok reštaurátorsky konzervovať
- odstraňované konštrukcie
- navrhované múrivo v reze
- navrhované múrivo v pohľade
- dopĺňané líce k úbytku líca
- múrivo hĺbkovo škárované
- dosýpaná zemina

Stavba je geometricky nepresná, pred realizáciou všetky rozmery na stavbe premerať!

časť ARCHITEKTÚRA

hl. projektant:

Obnova s. r. o.

A.Kmeť 12, 969 01 Banská Štiavnica

zod. projektant: Ing.arch. Peter Nižňanský, reg.č. 1838 AA

vyrabovali: Ing.arch.A. Zorvanová,Ing.arch.L.Chovanecová

investor: Mesto Sabinov

Námestie slobody 57, 083 01 Sabinov

Sabinov, parc. č. 940, k. ú. Sabinov

formát: 6x44

stupeň: RP

dátum: XI. 2017

č.v. 17

POHĽAD SEVEROVÝCHDNÝ

hypotetická rekonštrukcia - strecha osadená približne v pôvodnej výške a murivá v plnej miere doplnené do približne pôvodnej výšky

REZOPOHĽAD JUŽNÝ