


Veža č. 10

VÝPIS REZIVA DB - ochodza

označ.prvku	prvok	rozmer + (nadmiera)	objem 1ks	počet 1ks	objem m3	hoblované
1.	konzola, podpera konzoly +krátka konzola	160/ 160/ 5 100+900=6000 160/ 160/ 6000	0,154	4	0,62	
2.	stojka, rány, zábradlie	140/ 140/ 6000	0,12	7	0,83	
3.	výplň zábradlia	70/ 100/ 4500	0,032	2	0,064	
spolu					1,52m3	

Všetko rezivo ošetriť bezfarebným prostriedkom proti drevoakazným škodcom !
rezivo ochodze , povrchová úrava: 2x napúšťací olej Tikkurila Valitbase,
2x sivá lazúra Tikkurila Kivi

podlahy : fošne 150/60.....6,50m2.....0,40m3
spolu.....1,80m3

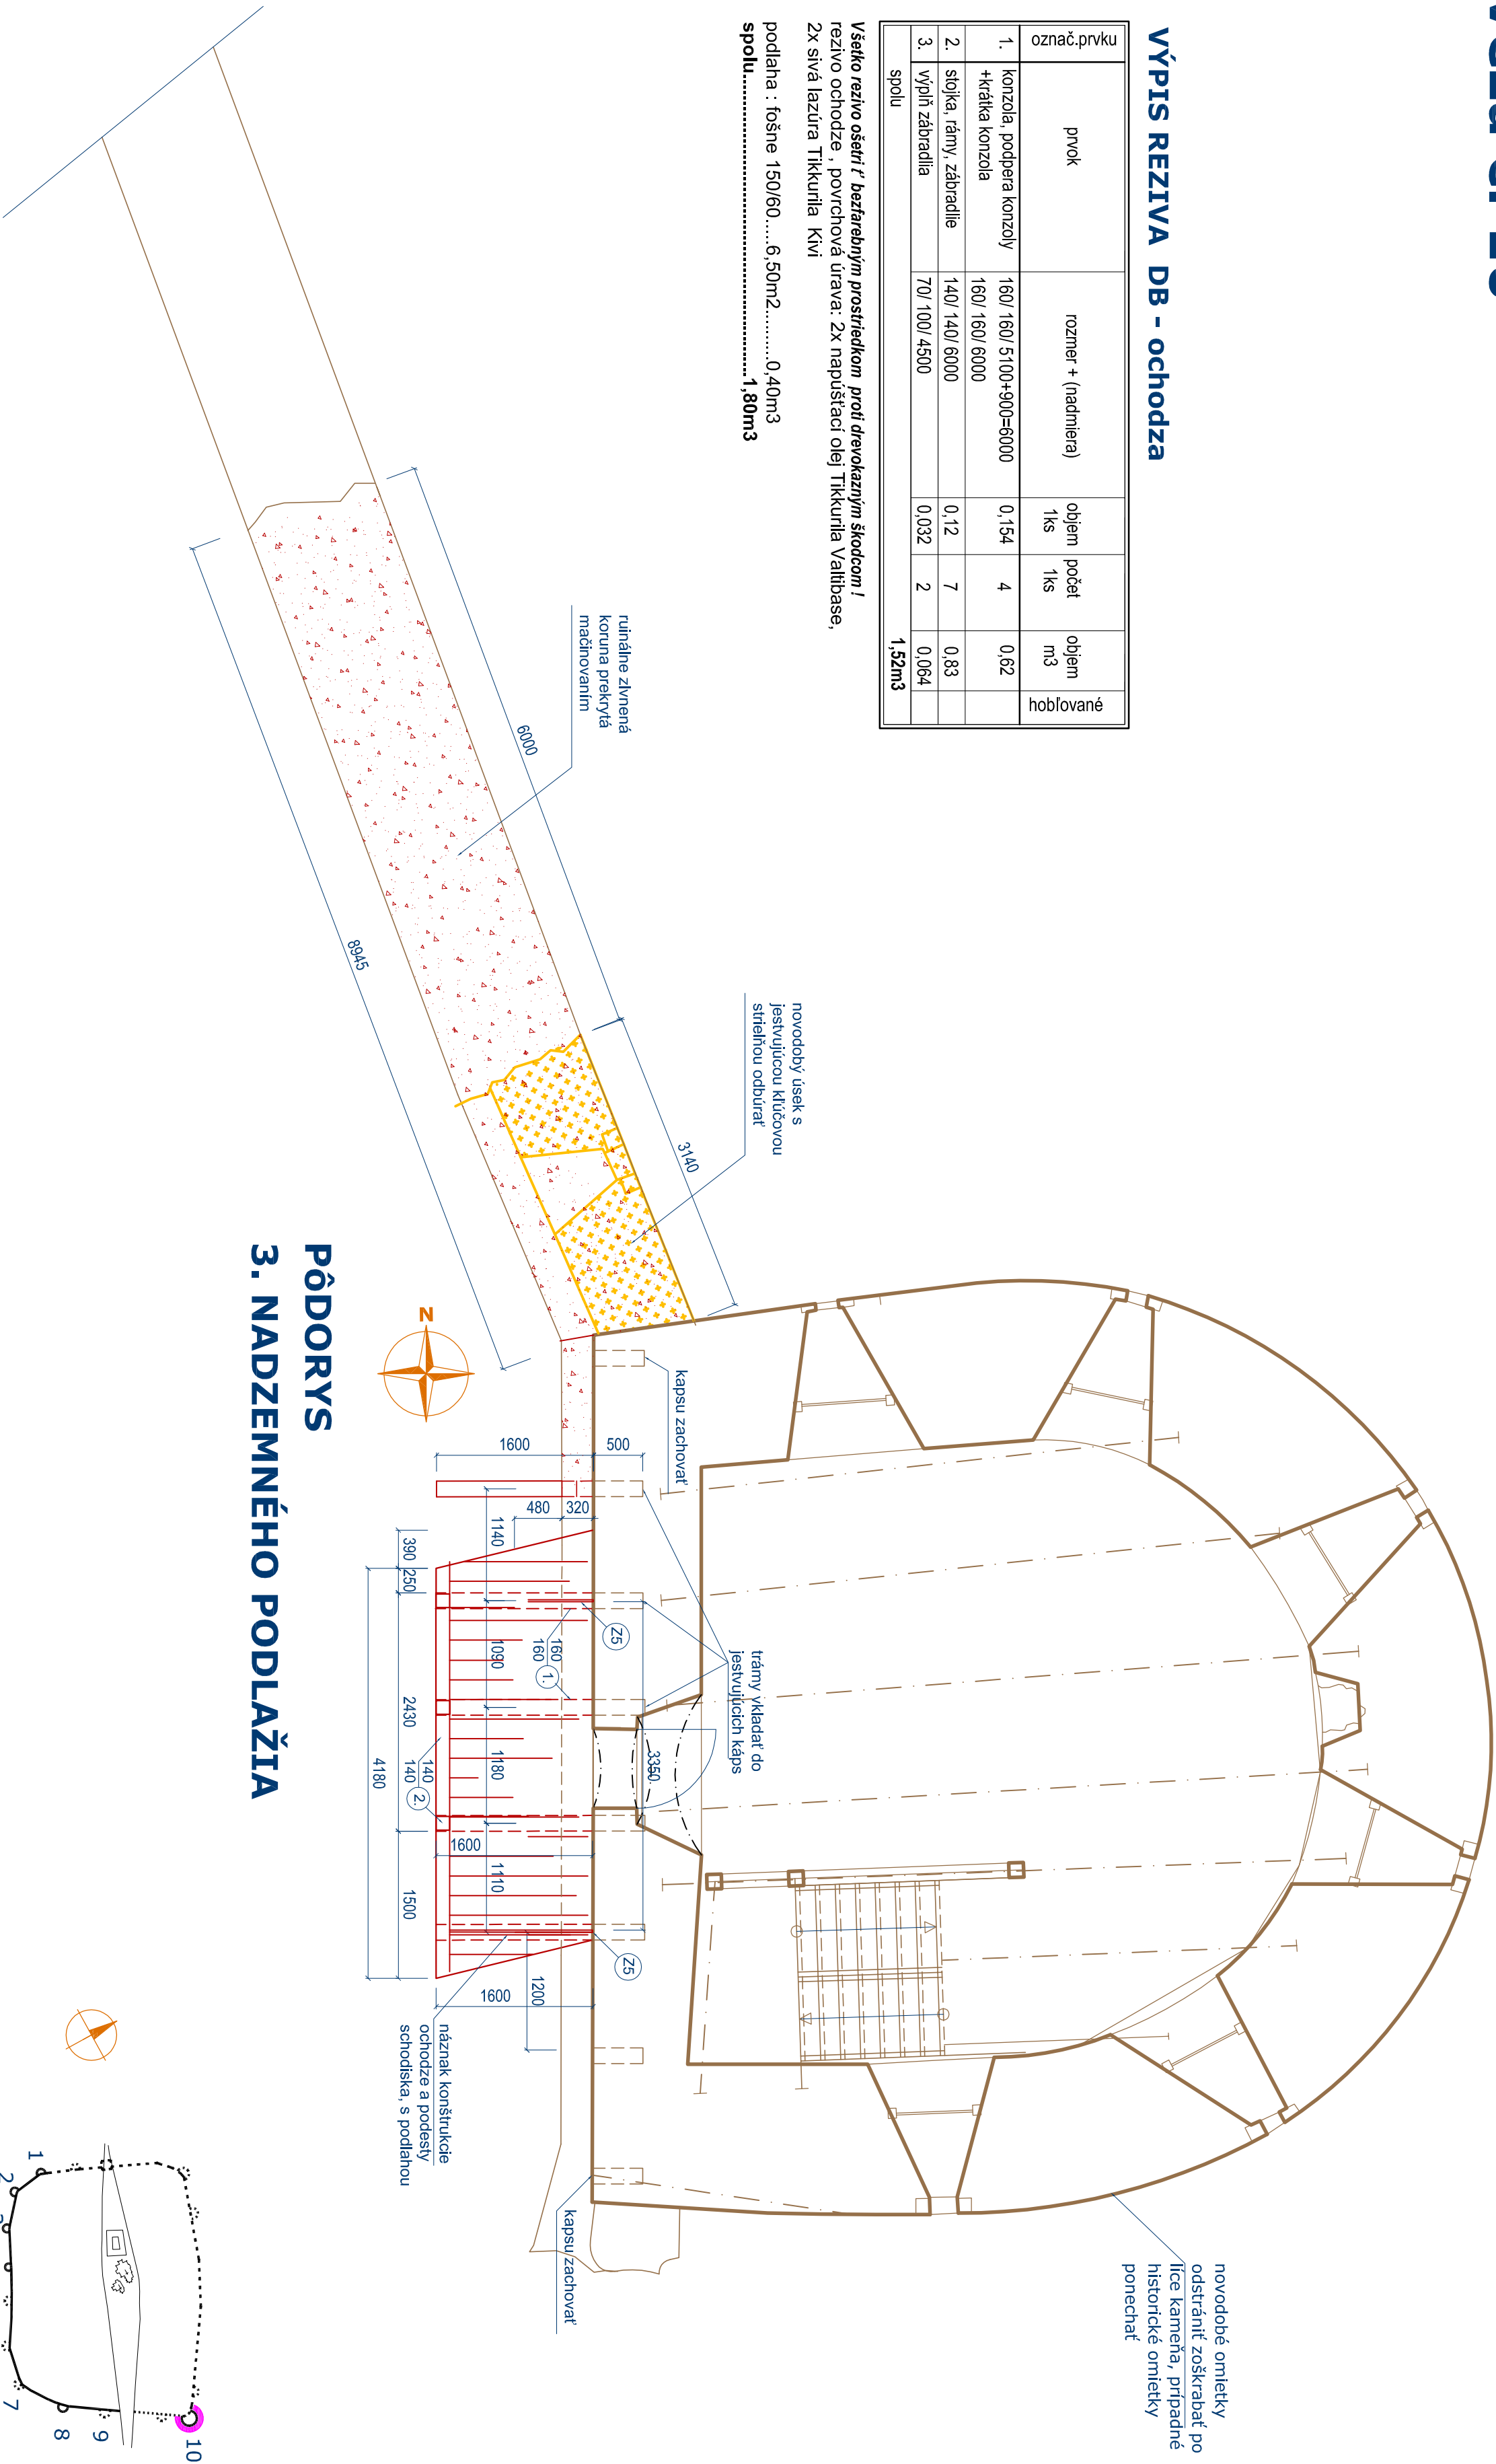

PÔDORYS 3. NADZEMNÉHO PODLAŽIA

LEGENDA:

- jestvujúce konštrukcie
- jestvujúce muriwo v pohľade
- zachované omietky plošne
- umieľcko-remeselné konzervovať
- kamenný článok
- reštaurátorský konzervovať
- odstraňované konštrukcie
- navrhované muriwo v reze
- navrhované muriwo v pohľade
- dopĺňané lície k úbytku lícia
- muriwo hlbkovo škárované
- dosypaná zemina
- koruna muriwa

Stavba je geometricky nepresná, pred realizáciou všetky rozmery na stavbe premerať!

časť ARCHITEKTÚRA

hl. projektant:

Obnova s. r. o.

zod. projektant:

A.Kmeť 12, 969 01 Banská Štiavnica

výpracoval:

Ing.arch. Peter Nižňanský, reg.č. 1838 AA

investor:

Ing.arch.A. Zorvanová,Ing.arch.L.Chovanecová

miesto stavby:

Mesto Sabinov

formát:

Námestie slobody 57, 083 01 Sabinov

stupeň:

Sabinov, parc. č. 940, k. ú. Sabinov



OBNOVA

dátum: XI. 2017

č.v.

m 1:50

26