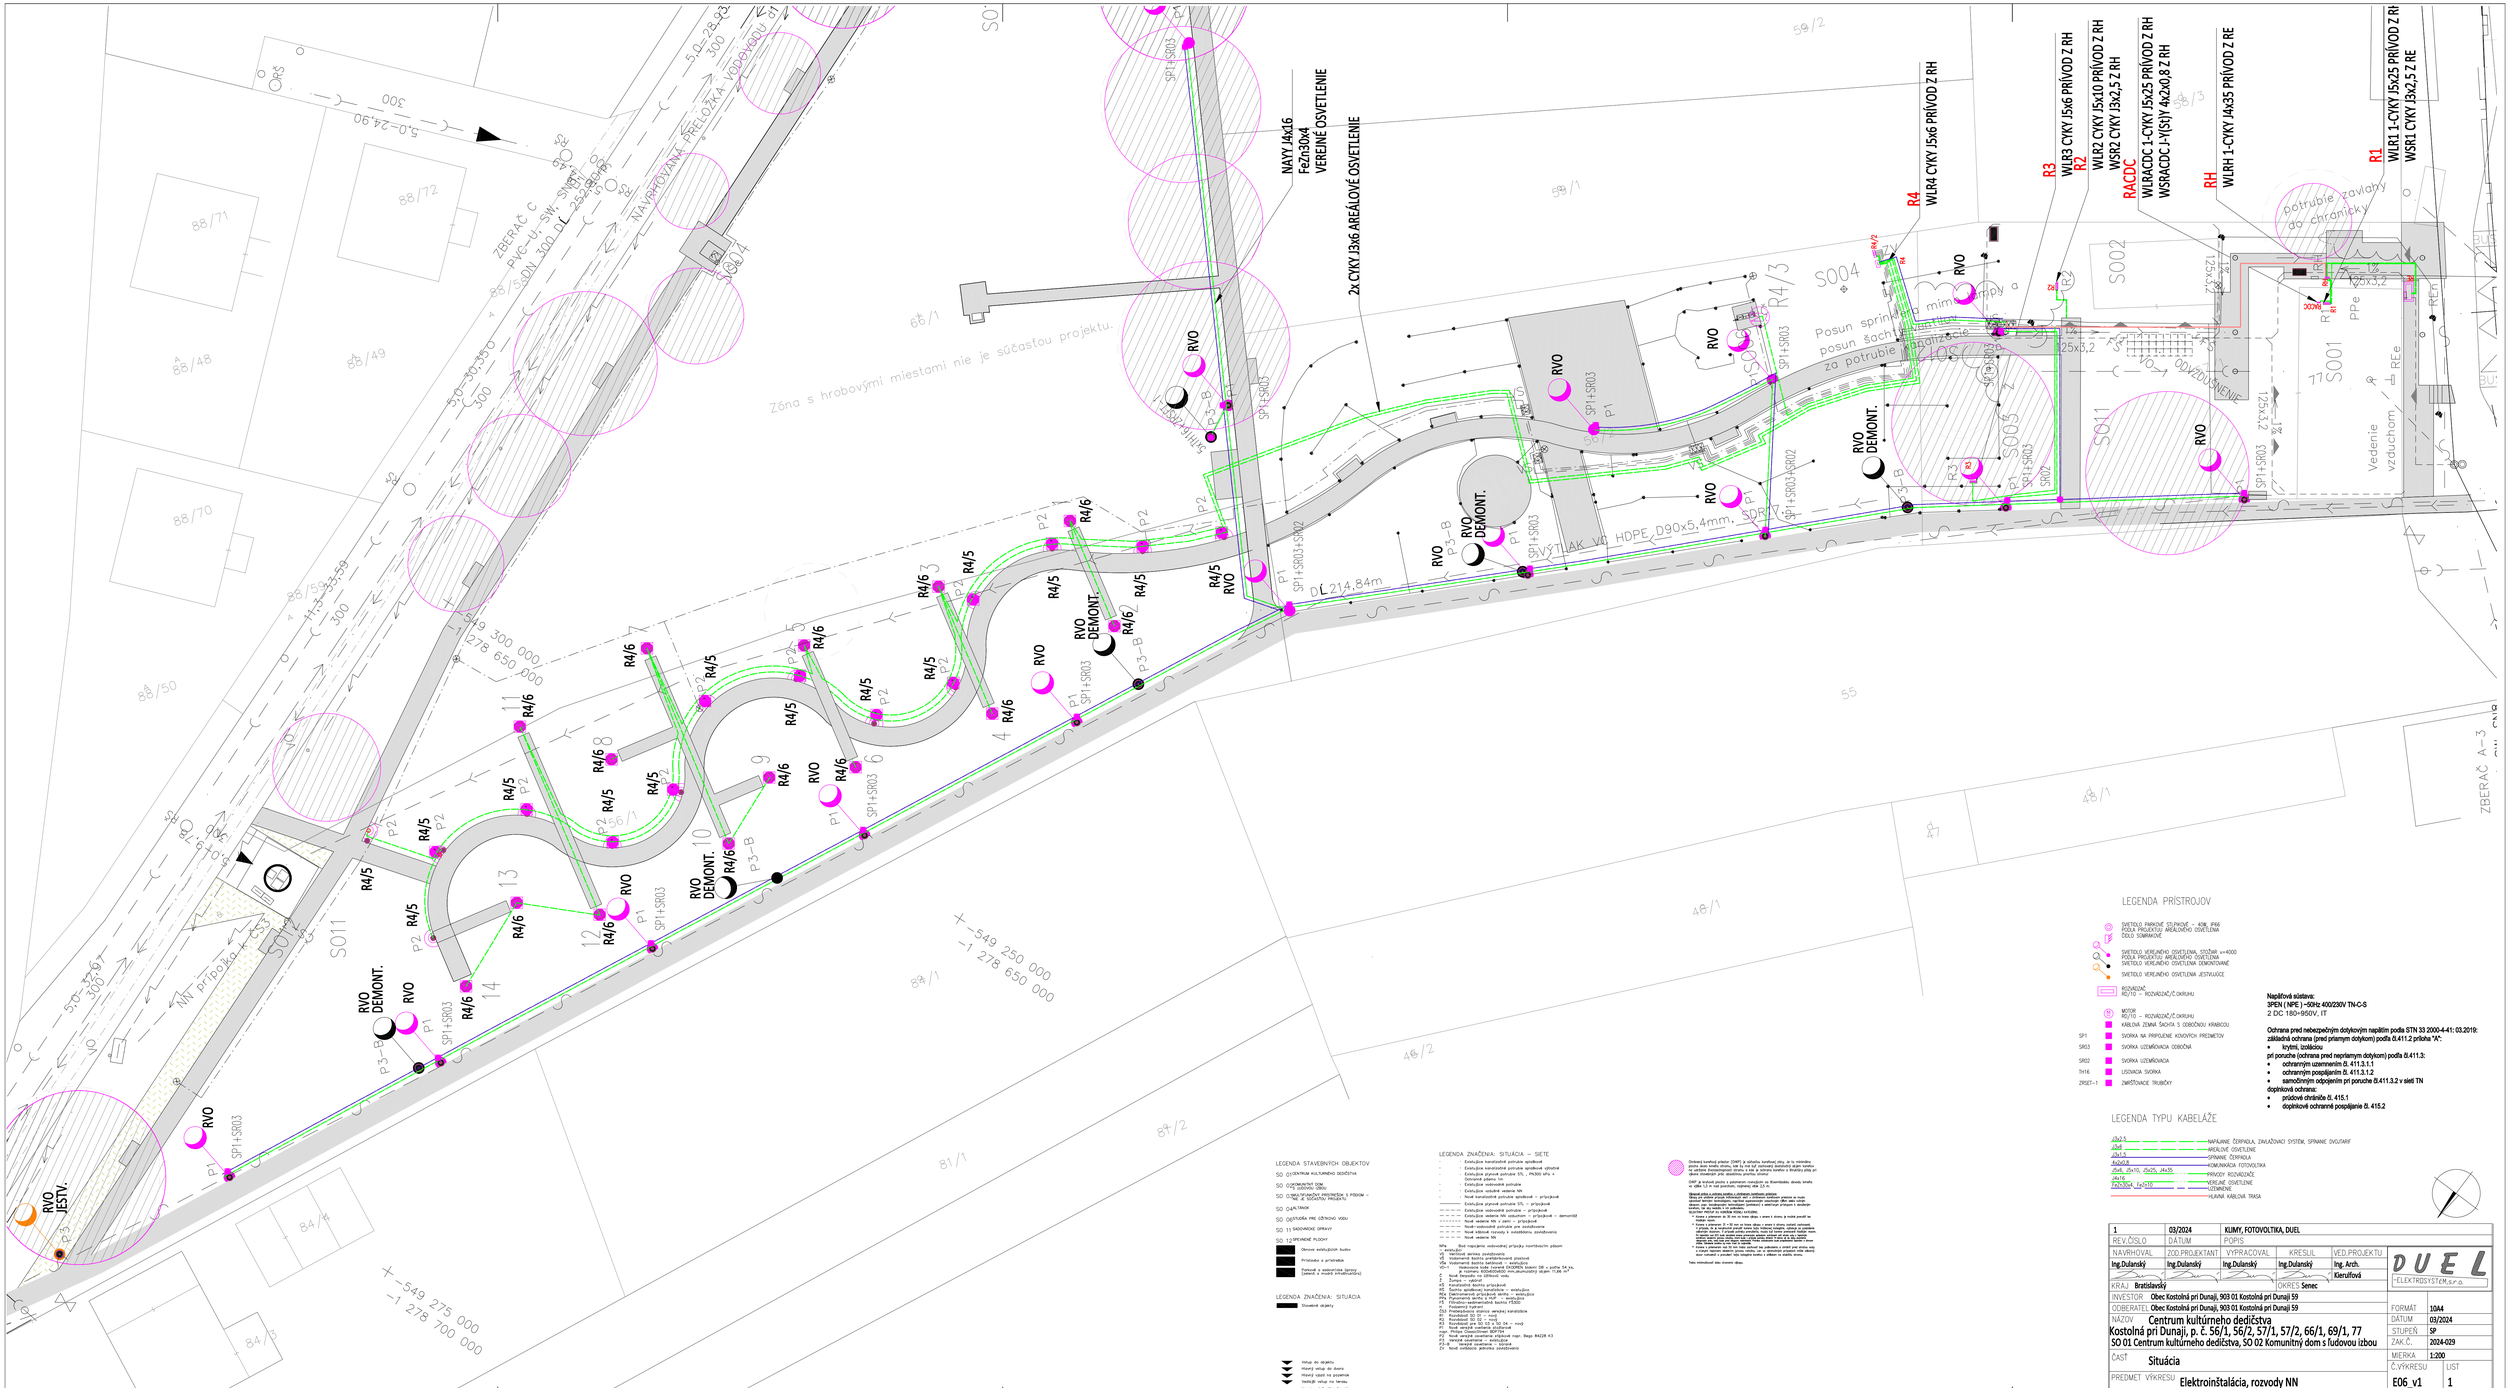
NAVRHOVANÁ PRELOŽKA VODOVODU DN 300
ZBERAČ C
PVC-U; SN8; DN 300